


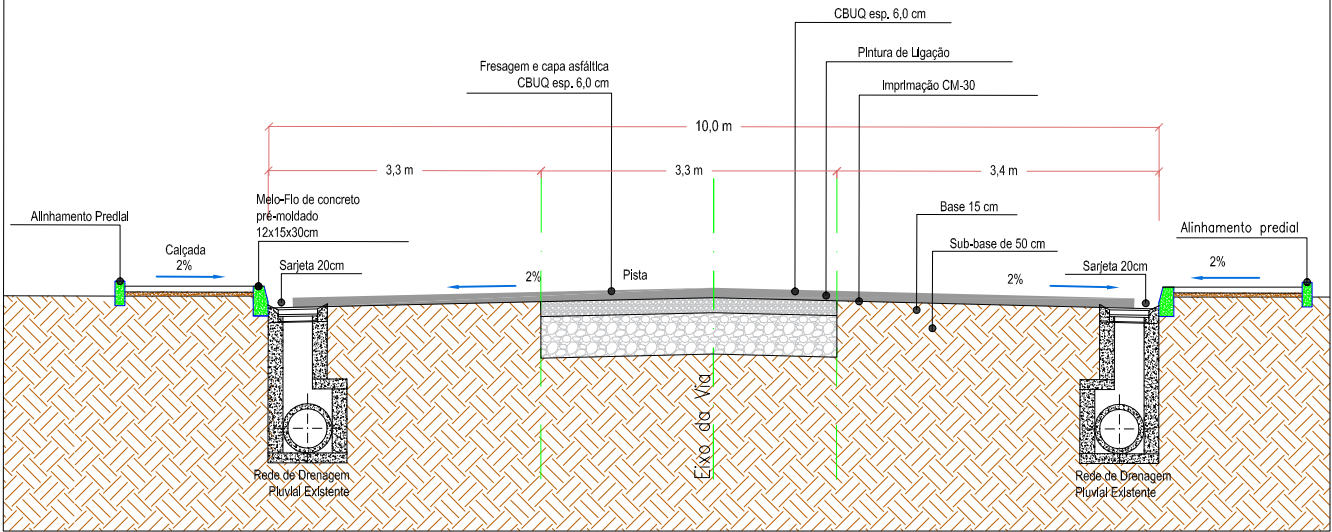

Seção Tipo - Remendo Profundo (Típica)



LEGENDA:

- EIXO DA VIA

FRESAGEM DA PAVIMENTAÇÃO ASFÁLTICA

REMENDO PROFUNDO

PAVIMENTO DE PARALELEPÍPEDOS EXISTENTE

PAVIMENTO DE LAJOTAS EXISTENTE

CONSTRUÇÕES
- POSTE DE CONCRETO


TALUDE EXISTENTE

PALMEIRA


ÁRVORE

RIO / RIBEIRÃO

CONTRATANTE:		RESP. TÉCNICO	
Município de Jaraguá do Sul 83.102.459/0001-23		Andrea Barbosa da Silva Arquiteta e Urbanista CAU-SC A40333-4	
PROJETO GEOMÉTRICO			
TÍTULO/OBJETO:			
PAVIMENTAÇÃO ASFÁLTICA (RECAPE), DRENAGEM E SINALIZAÇÃO RUA 0184 - BERNARDO DORNBUSCH			
CONTEÚDO:			
PLANTA GEOMÉTRICO (RECAPE)			
LOCAL:		ESCALA: 1:1.000	
RUA 0184 - BERNARDO DORNBUSCH BAIRRO VILA LALAU		DESENHO: MARCELO	
ESTACAS:		DATA: 17/07/2026	
Est PP00 a Est 87+17,92			
SECRETARIA MUNICIPAL DE OBRAS E SERVIÇOS PÚBLICOS		Jaraguá do Sul PREFEITURA	
		Contato: obras@jaraguadosul.sc.gov.br Site: jaraguadosul.sc.gov.br :: (47)2106-8600 Rua Angelo Rubini, 600 - Barra do Rio Cerro CEP 89260-000 - Jaraguá do Sul - SC	
		PRANCHA: 01	
		03	

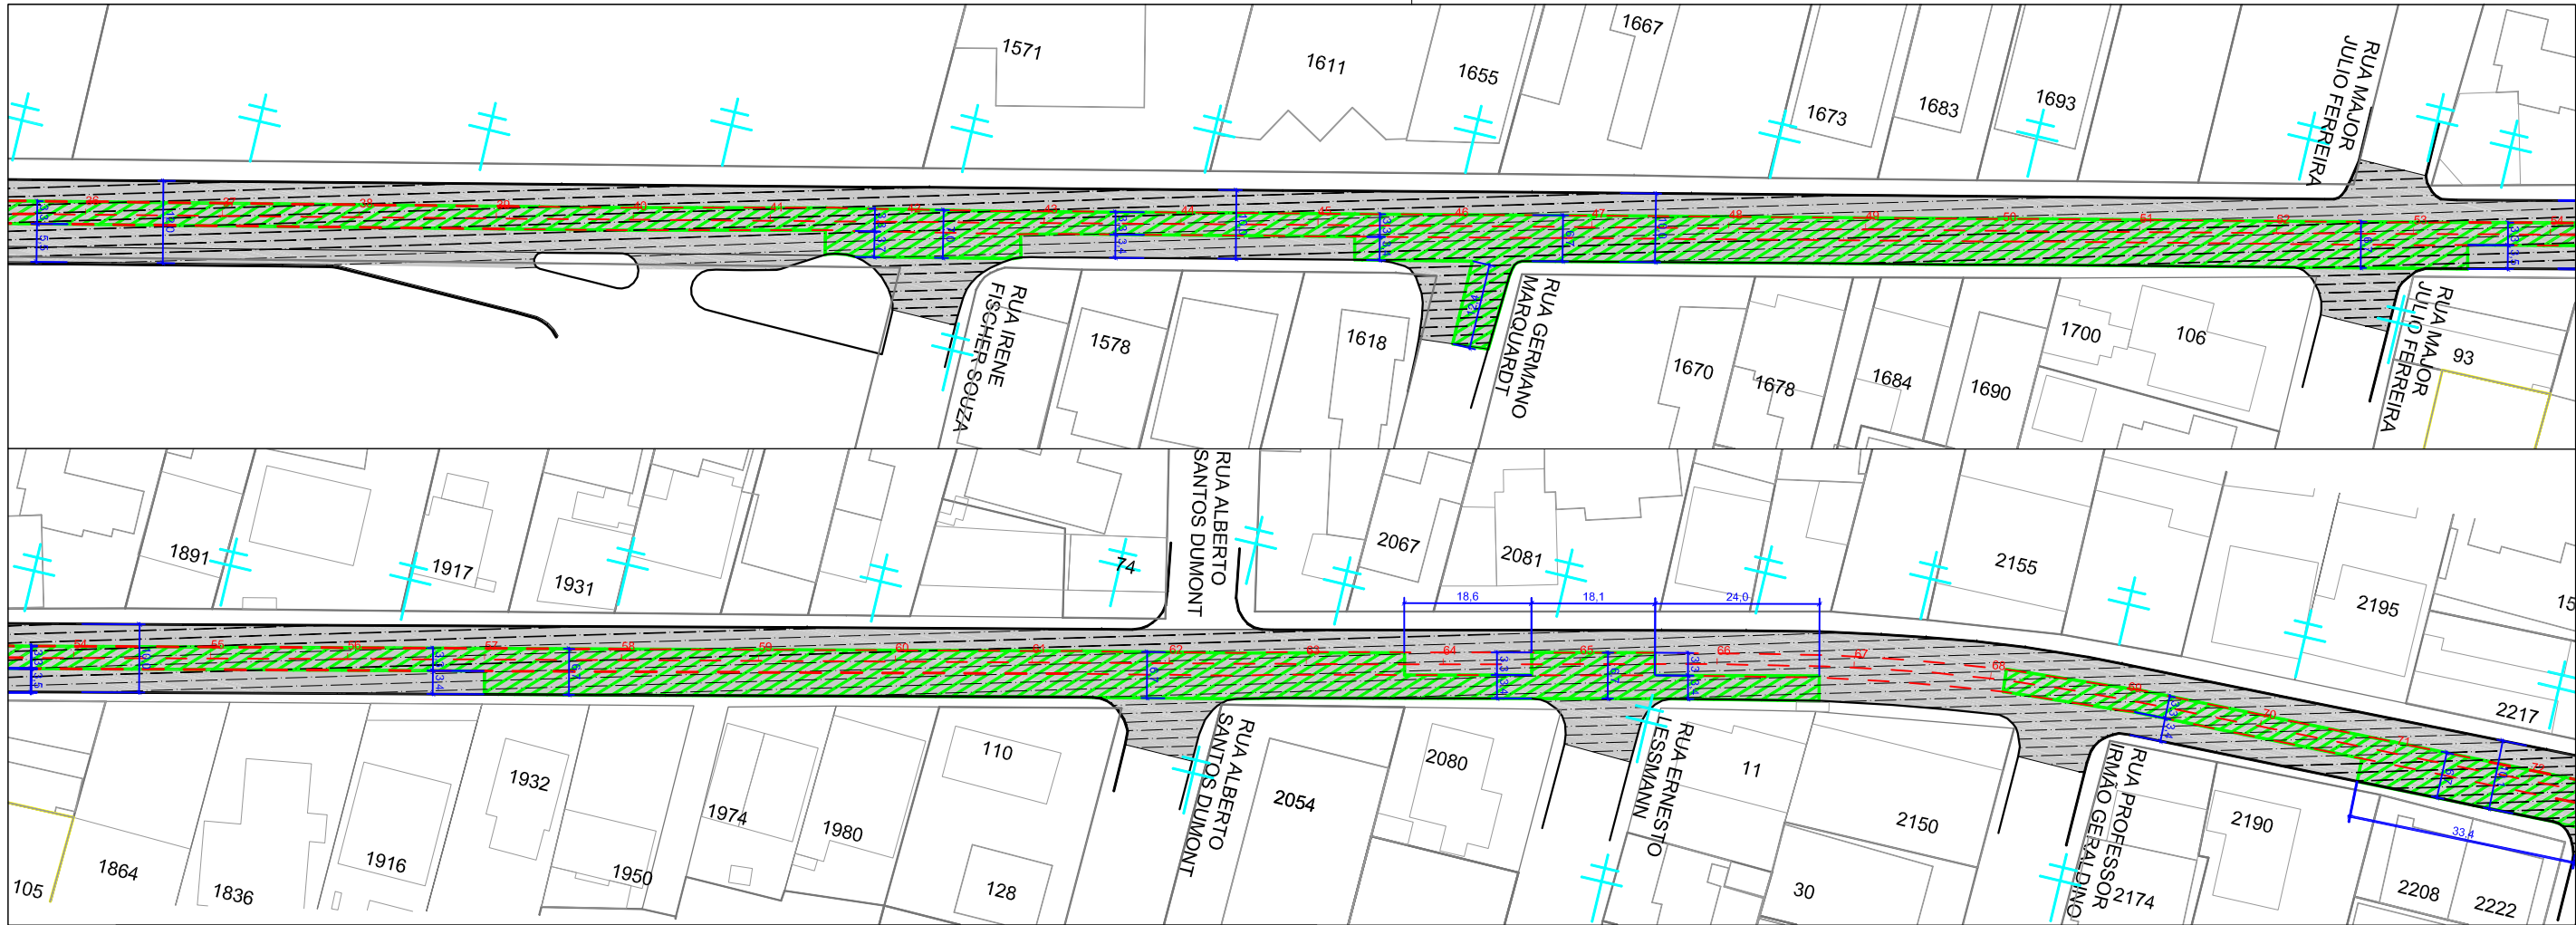


Seção Tipo - Remendo Profundo (Típica)

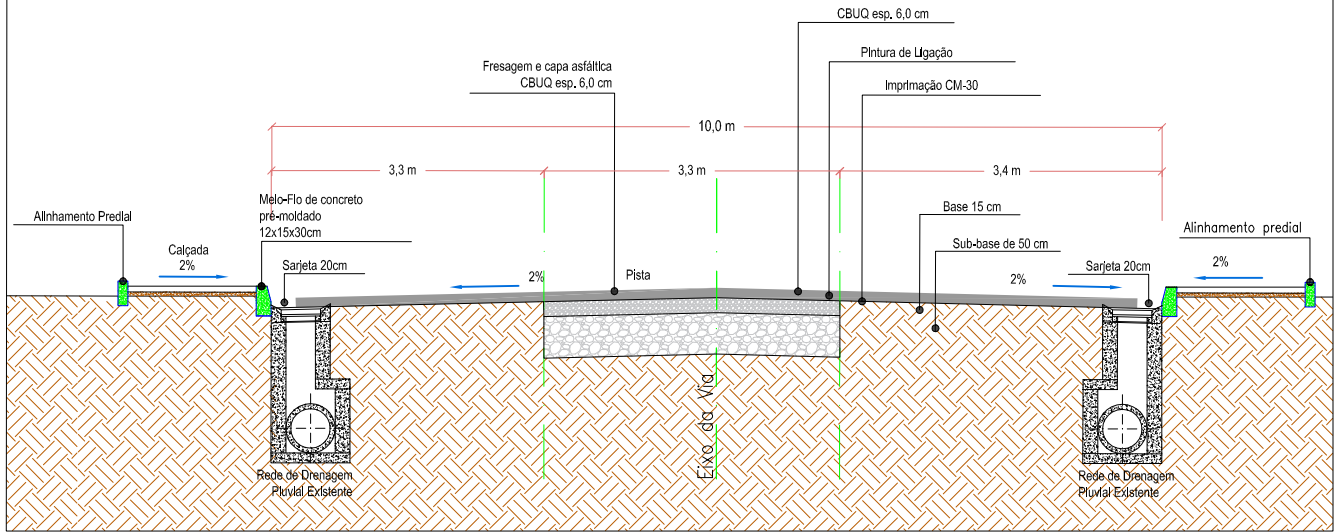


LEGENDA:

- EIXO DA VIA
- FRESAGEM DA PAVIMENTAÇÃO ASFÁLTICA
- REMENDO PROFUNDO
- PAVIMENTO DE PARALELEPÍPEDOS EXISTENTE
- PAVIMENTO DE LAJOTAS EXISTENTE
- CONSTRUÇÕES
- POSTE DE CONCRETO
- TALUDE EXISTENTE
- PALMEIRA
- ÁRVORE
- RIO / RIBEIRÃO

CONTRATANTE:		RESP. TÉCNICO	
Município de Jaraguá do Sul 83.102.459/0001-23		Andrea Barbosa da Silva Arquiteta e Urbanista CAU-SC A40333-4	
PROJETO GEOMÉTRICO			
TÍTULO/OBJETO:			
PAVIMENTAÇÃO ASFÁLTICA (RECAPE), DRENAGEM E SINALIZAÇÃO RUA 0184 - BERNARDO DORNBUSCH			
CONTEÚDO:			
PLANTA GEOMÉTRICO (RECAPE)			
LOCAL:		ESCALA: 1:1.000	
RUA 0184 - BERNARDO DORNBUSCH BAIRRO VILA LALAU		DESENHO: MARCELO	
ESTACAS:		DATA: 17/07/2026	
Est PP00 a Est 87+17,92			
SECRETARIA MUNICIPAL DE OBRAS E SERVIÇOS PÚBLICOS		Contato: obras@jaraguadosul.sc.gov.br Site: jaraguadosul.sc.gov.br :: (47)2106-8600 Rua Angelo Rubini, 600 - Barra do Rio Cerro CEP 89260-000 - Jaraguá do Sul - SC	
JARAGUÁ DO SUL PREFEITURA		PRANCHA:	
		02	
		03	

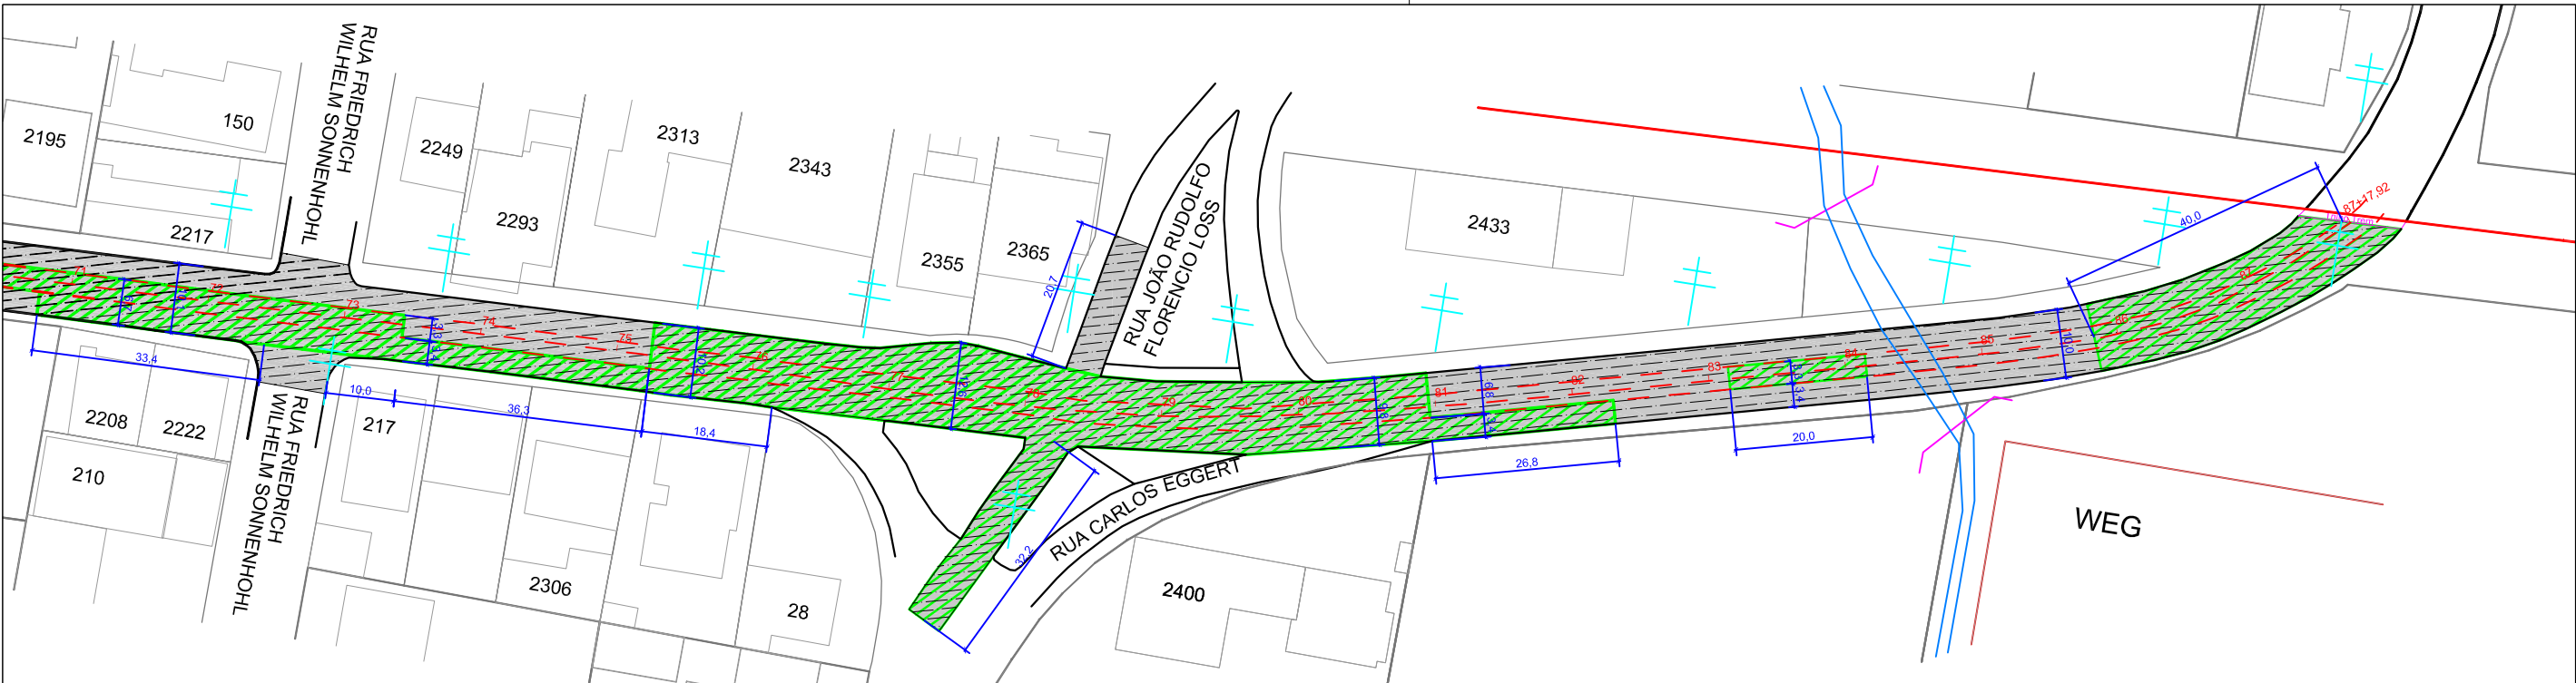

Seção Tipo - Remendo Profundo (Típica)

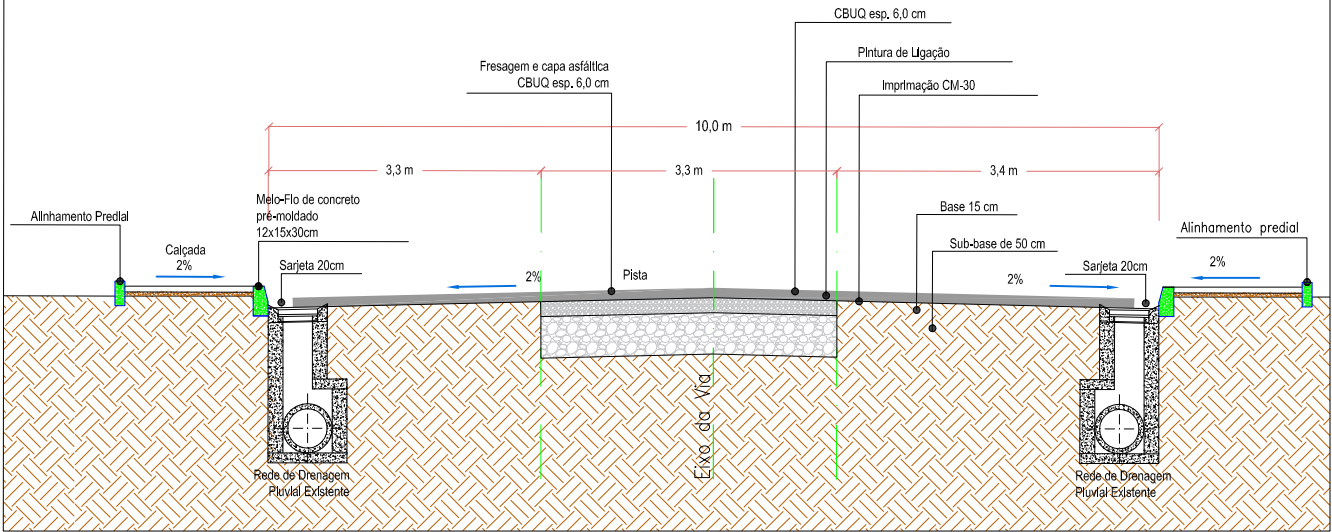

LEGENDA:

- EIXO DA VIA
- FRESAGEM DA PAVIMENTAÇÃO ASFÁLTICA
- REMENDO PROFUNDO
- PAVIMENTO DE PARALELEPÍPEDOS EXISTENTE
- PAVIMENTO DE LAJOTAS EXISTENTE
- CONSTRUÇÕES
- POSTE DE CONCRETO
- TALUDE EXISTENTE
- PALMEIRA
- ÁRVORE
- RIO / RIBEIRÃO

CONTRATANTE: Município de Jaraguá do Sul 83.102.459/0001-23		RESP. TÉCNICO Documento assinado digitalmente ANDREA BARBOSA DA SILVA Data: 28/07/2026 14:01:59-0300 Verifique em https://validar.iti.gov.br	
PROJETO GEOMÉTRICO			
TÍTULO/OBJETO: PAVIMENTAÇÃO ASFÁLTICA (RECAPE), DRENAGEM E SINALIZAÇÃO RUA 0184 - BERNARDO DORNBUSCH			
CONTEÚDO: PLANTA GEOMÉTRICO (RECAPE)			
LOCAL: RUA 0184 - BERNARDO DORNBUSCH BAIRRO VILA LALAU		ESCALA: 1:1.000	
ESTACAS: Est PP00 a Est 87+17,92		DESENHO: MARCELO DATA: 17/07/2026	
		Contato: obras@jaraguadosul.sc.gov.br Site: jaraguadosul.sc.gov.br :: (47)2106-8600 Rua Angelo Rubini, 600 - Barra do Rio Cerro CEP 89260-000 - Jaraguá do Sul - SC	
		PRANCHA: 03 03	