
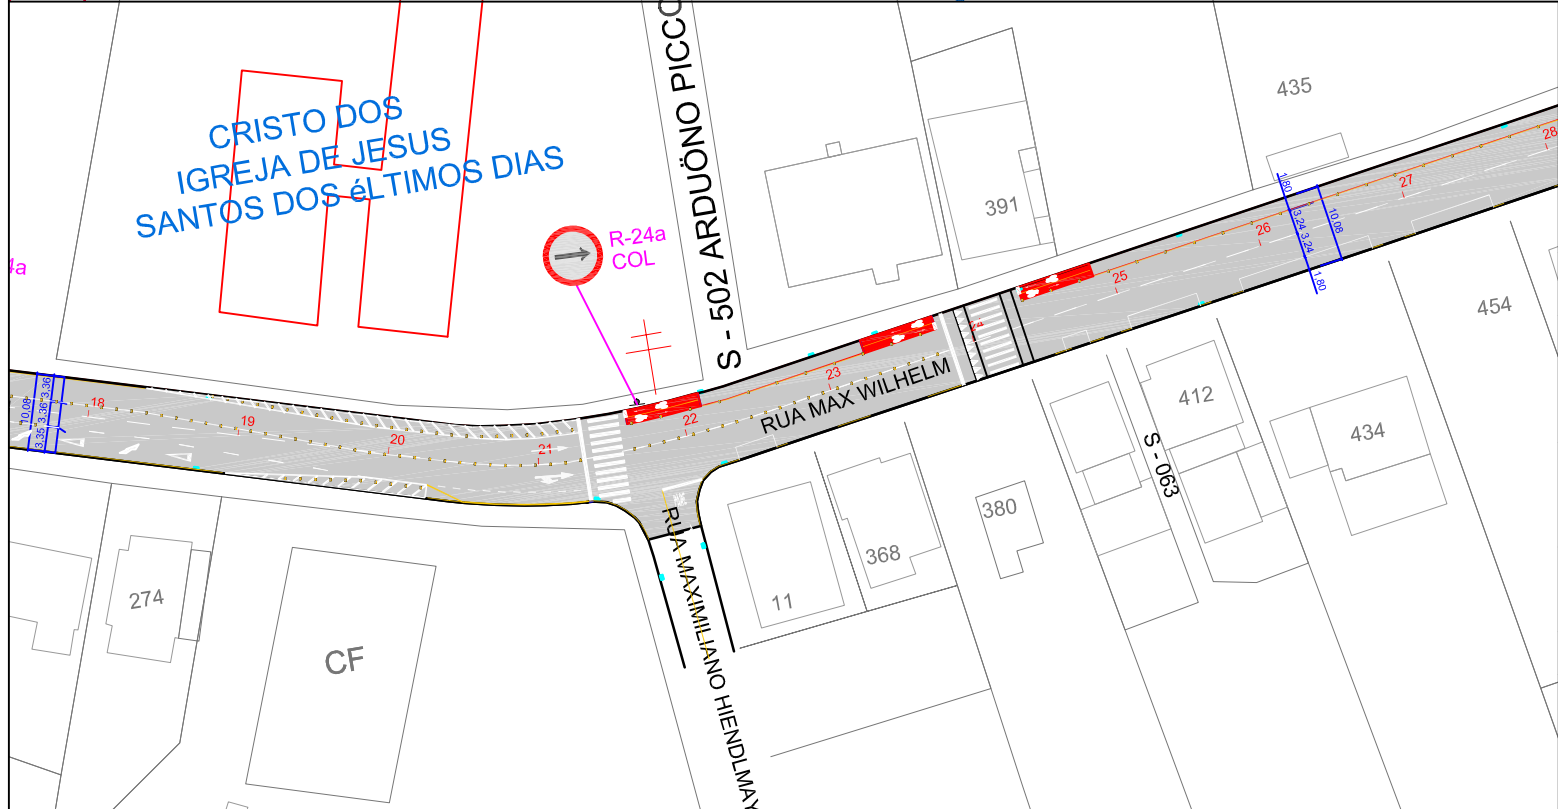


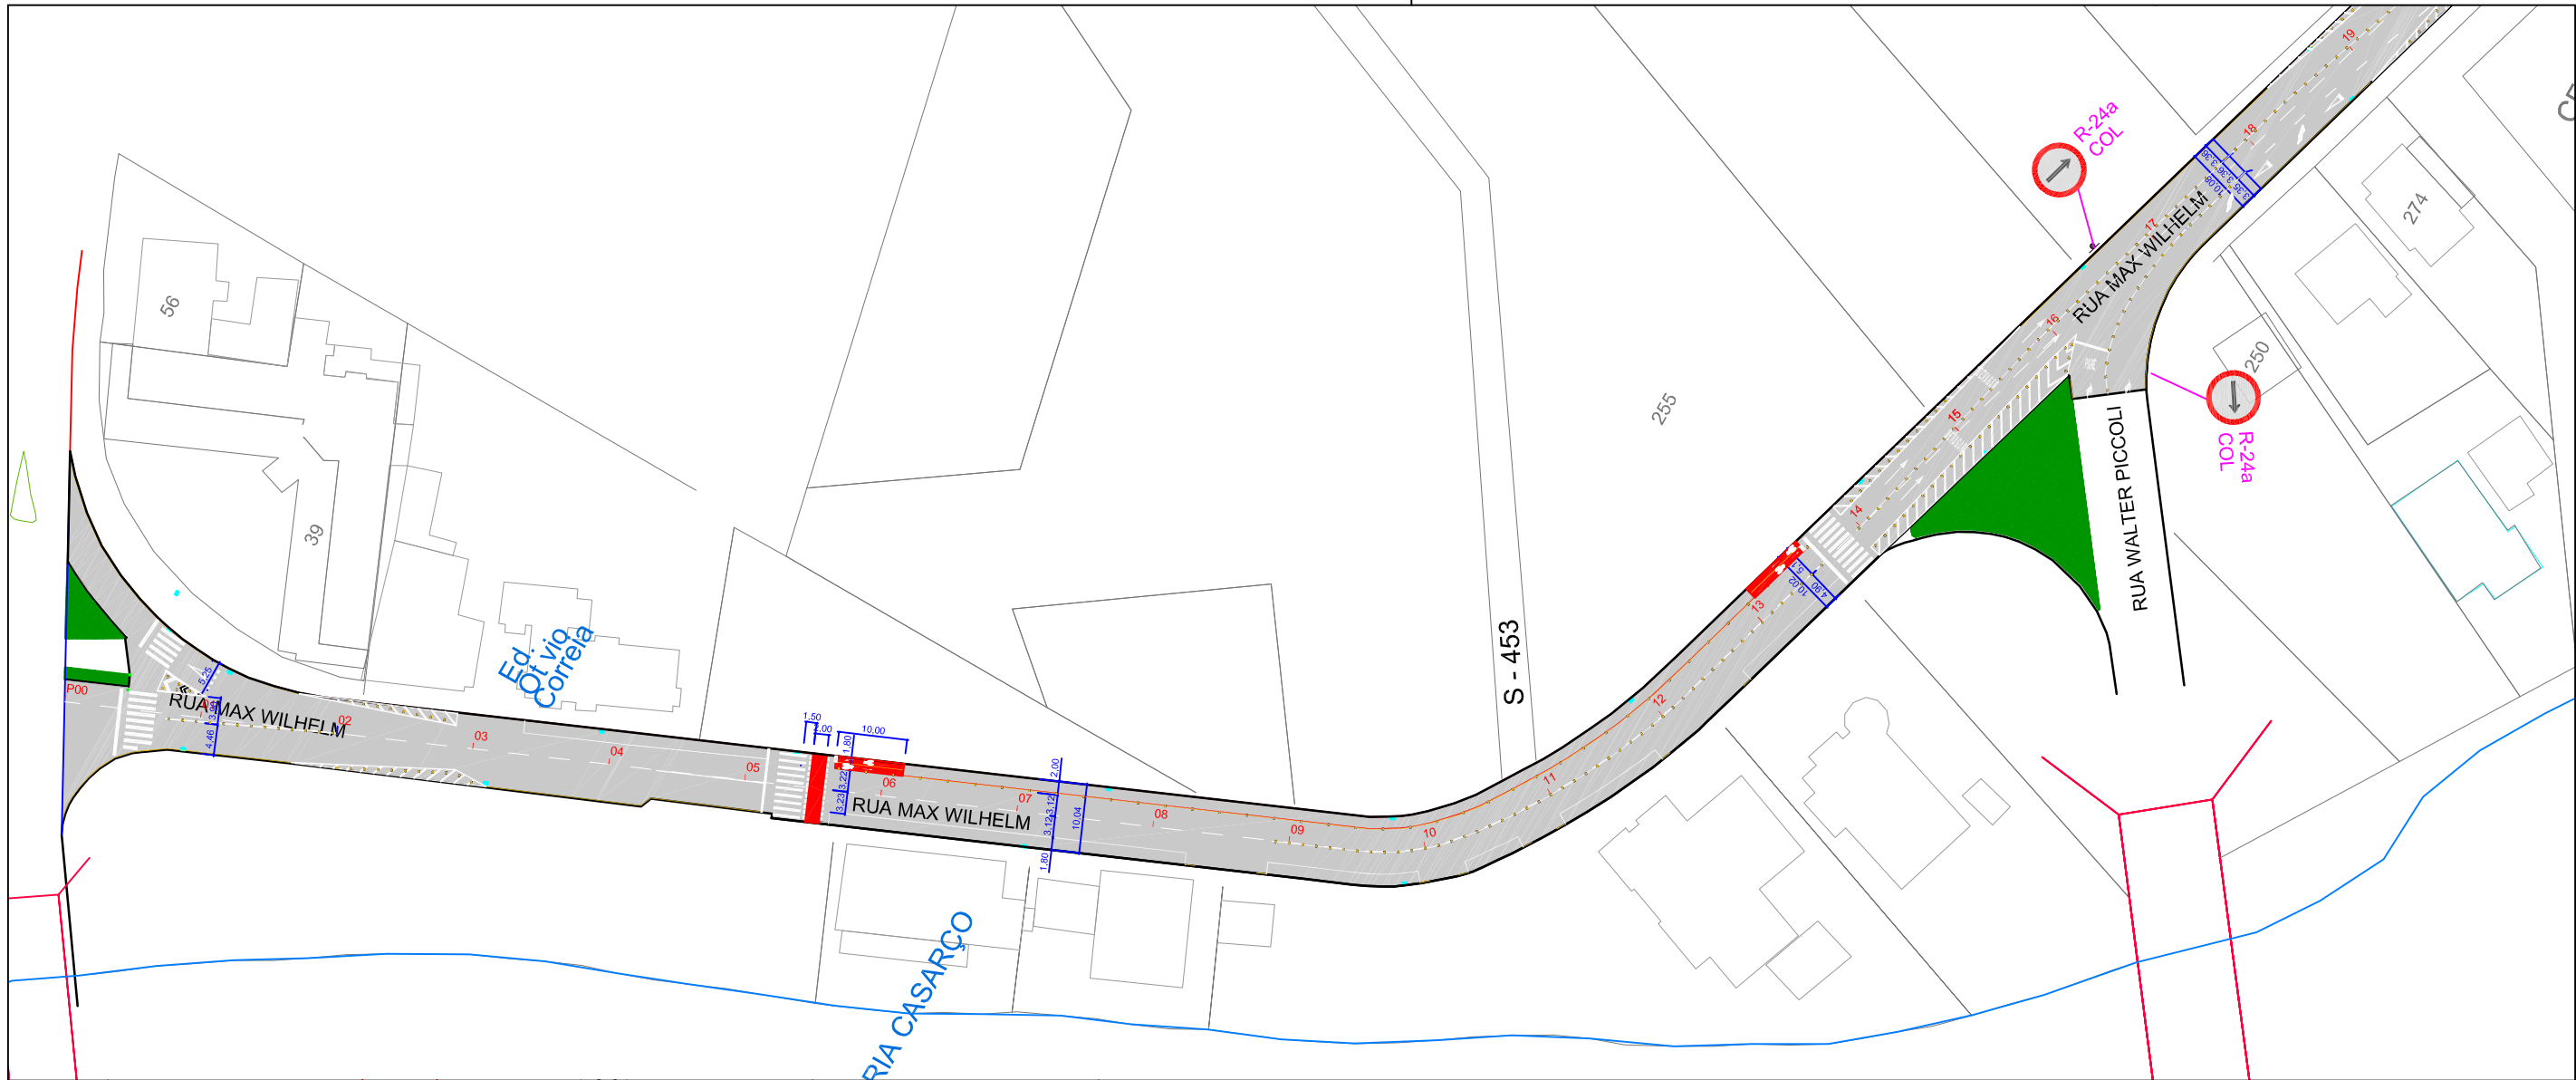

CONTRATANTE:

Município de Jaraguá do Sul
83.102.459/0001-23

PROJETO DE SINALIZAÇÃO

TÍTULO/OBJETO:

PAVIMENTAÇÃO ASFÁLTICA (RECAPE), DRENAGEM E SINALIZAÇÃO RUA 0412 - MAX WILHEN

CONTEÚDO:

PLANTA DE SINALIZAÇÃO

LOCAL:

RUA 0412 - MAX WILHEN
BAIRRO CENTRO

ESTACAS:

Est PP00 a Est 54+4,18

ESCALA:

1:1.000

DESENHO:

ANDREA

DATA:

22/06/2026

SECRETARIA MUNICIPAL DE OBRAS E SERVIÇOS PÚBLICOS

JARAGUÁ DO SUL
PREFEITURA

RESP. TÉCNICO



Andrea Barbosa da Silva
Arquiteta e Urbanista | CAU-SC A40333-4

Marcelo Gumboski
Engenheiro Civil | CREA-SC 110461-7

Contato: obras@jaraguadosul.sc.gov.br
Site: jaraguadosul.sc.gov.br :: (47)2106-8600
Rua Angelo Rubini, 600 - Barra do Rio Cerro
CEP 89260-000 - Jaraguá do Sul - SC

PRANCHA:





01
03

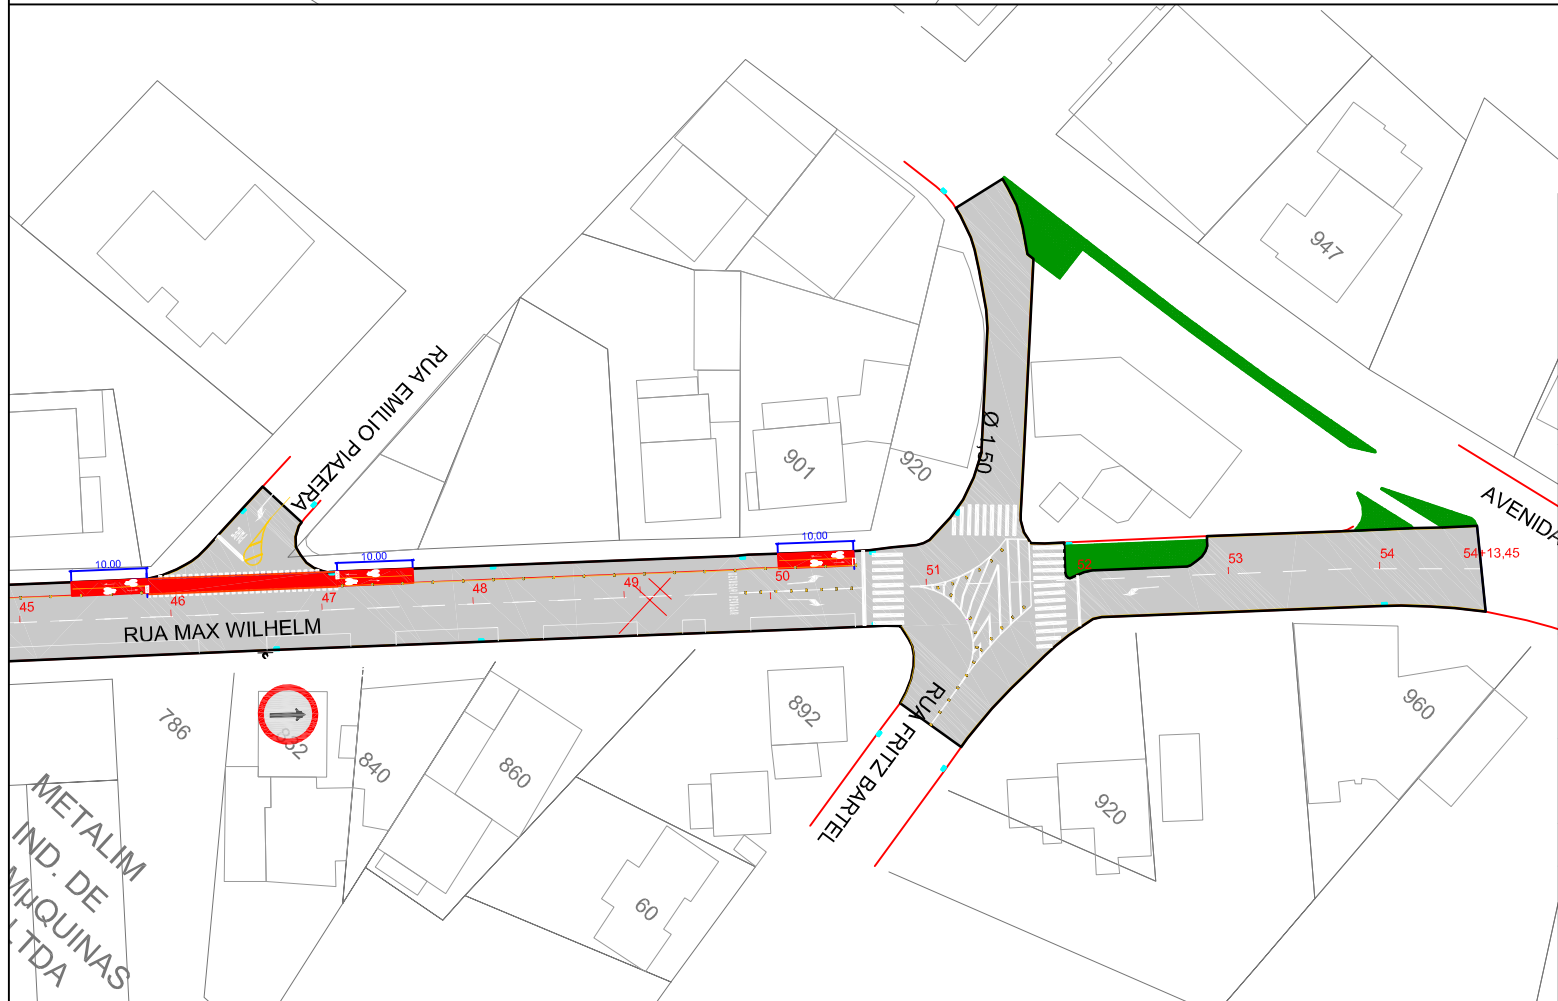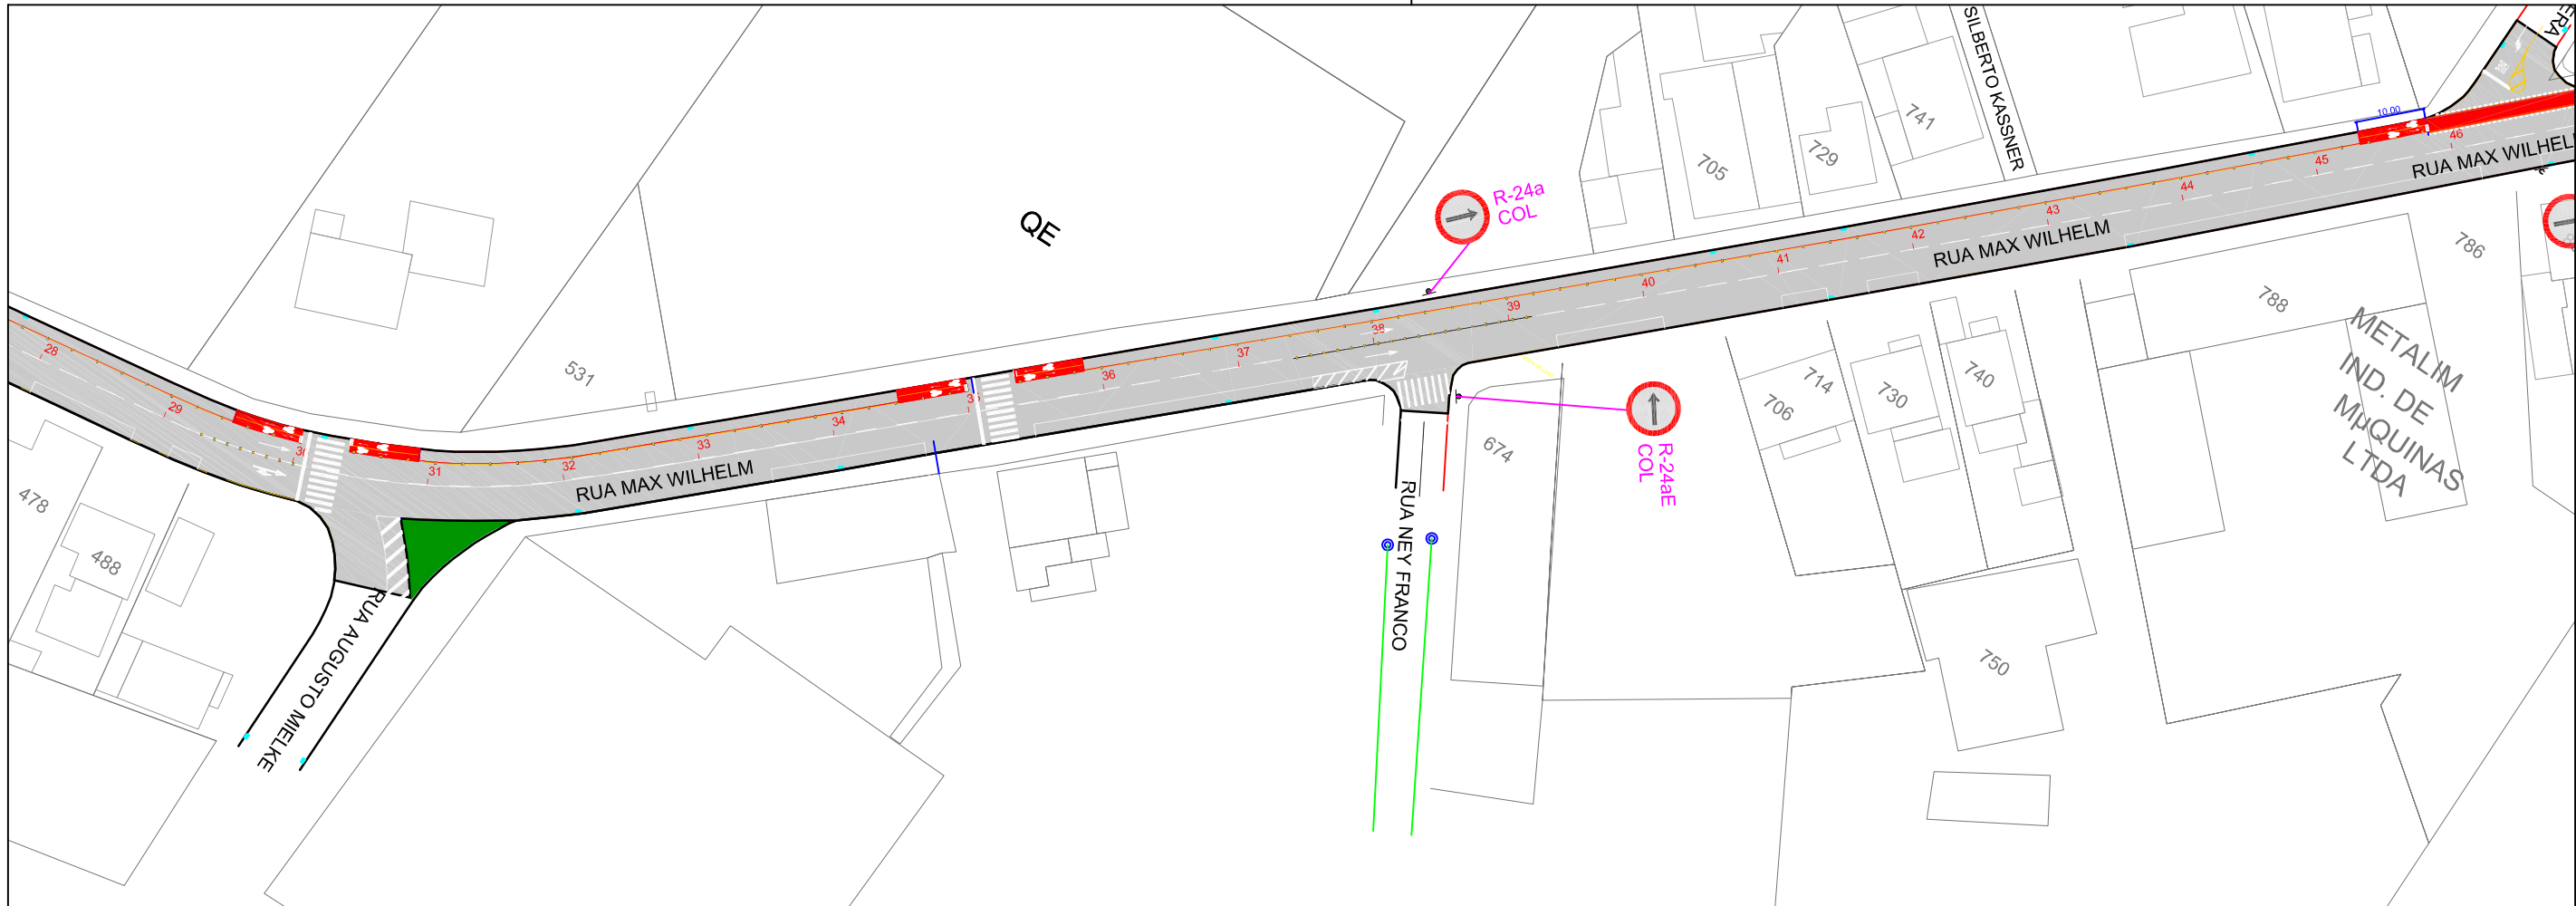

CONTRATANTE:	
Município de Jaraguá do Sul 83.102.459/0001-23	
PROJETO DE SINALIZAÇÃO	
TÍTULO/OBJETO:	
PAVIMENTAÇÃO ASFÁLTICA (RECAPE), DRENAGEM E SINALIZAÇÃO RUA 0412 - MAX WILHEN	
CONTEÚDO:	
PLANTA DE SINALIZAÇÃO	
LOCAL:	ESCALA: 1:1.000
RUA 0412 - MAX WILHEN BAIRRO CENTRO	DESENHO: ANDREA
ESTACAS:	DATA: 22/06/2026
Est PP00 a Est 54+4,18	

RESP. TÉCNICO	
Andrea Barbosa da Silva Arquiteta e Urbanista CAU-SC A40333-4	
Marcelo Gumboski Engenheiro Civil CREA-SC 110461-7	
Contato: obras@jaraguadosul.sc.gov.br Site: jaraguadosul.sc.gov.br :: (47)2106-8600 Rua Angelo Rubini, 600 - Barra do Rio Cerro CEP 89260-000 - Jaraguá do Sul - SC	PRANCHA: 02 03

DETALHAMENTO SINALIZAÇÃO

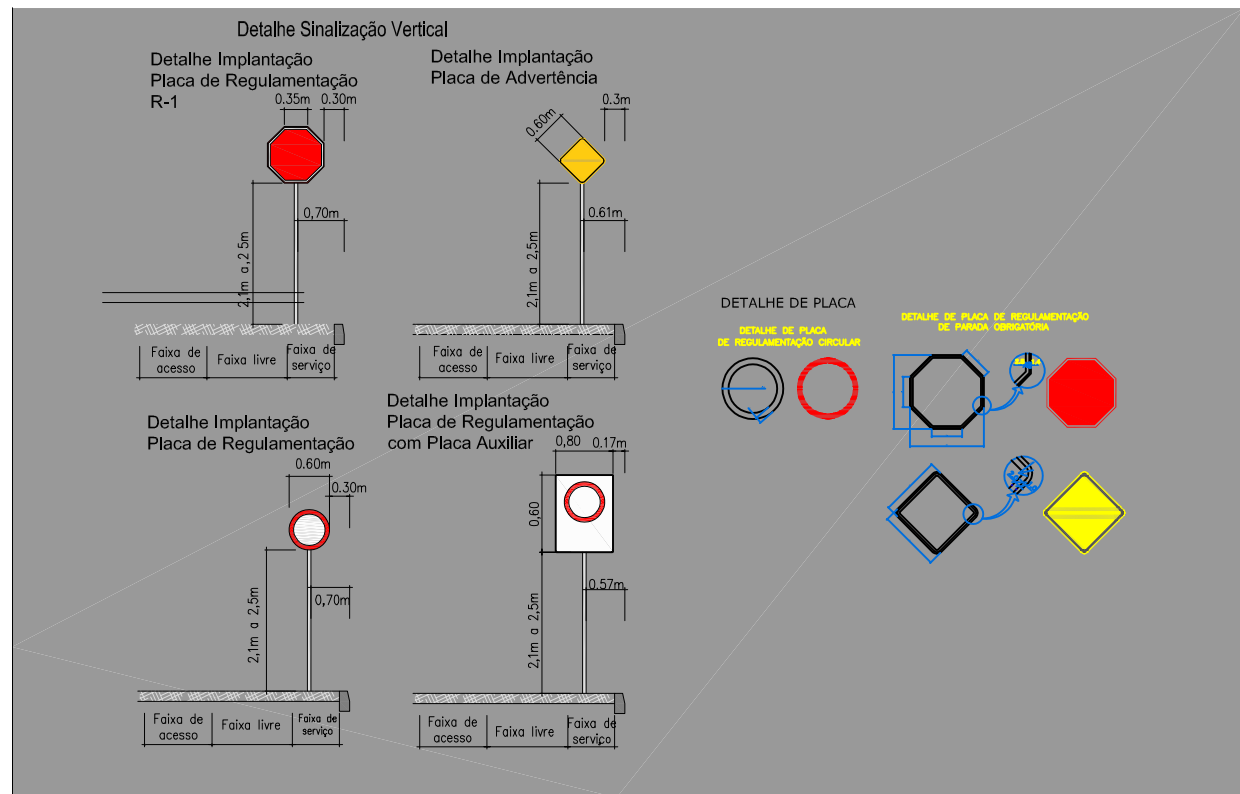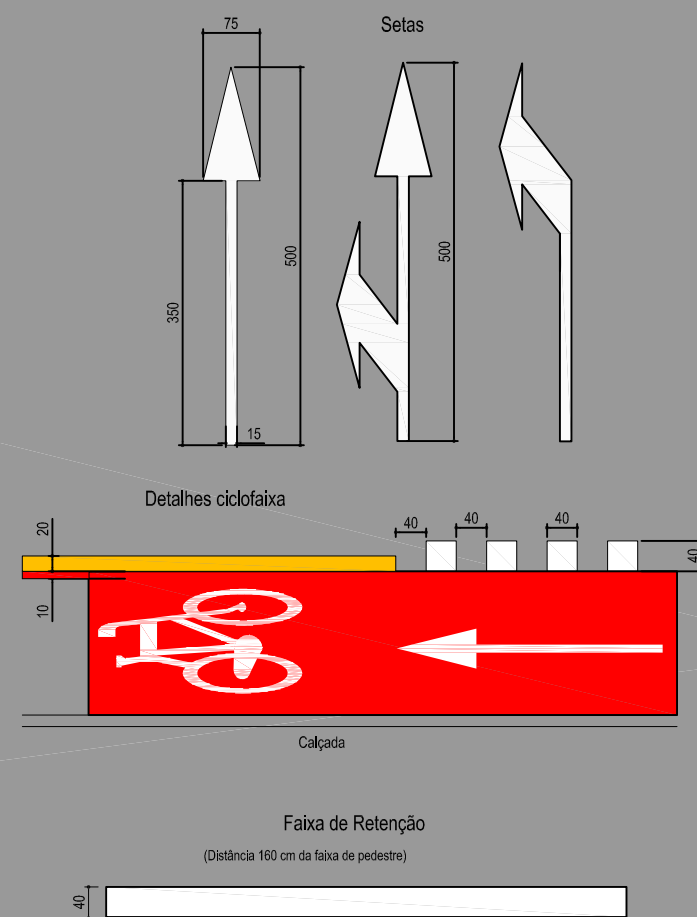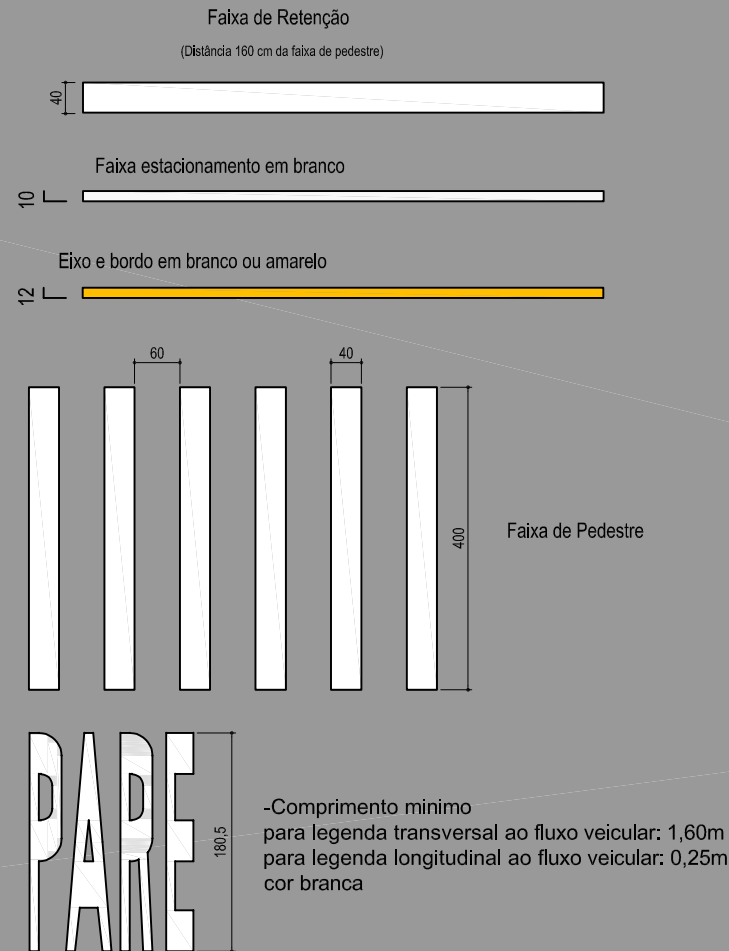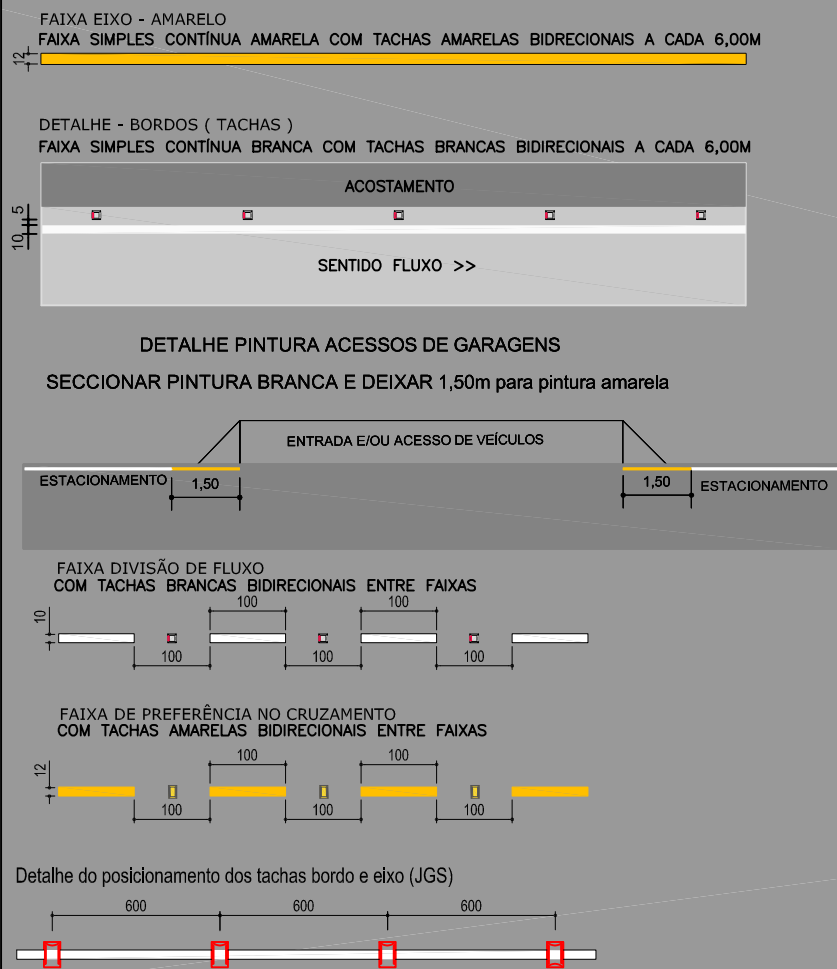

CONTRATANTE:		RESP. TÉCNICO	
Município de Jaraguá do Sul 83.102.459/0001-23		Documento assinado digitalmente ANDREA BARBOSA DA SILVA Data: 28/07/2026 14:10:43-0300 Verifique em https://validar.iti.gov.br	
PROJETO DE SINALIZAÇÃO		Andrea Barbosa da Silva Arquiteta e Urbanista CAU-SC A40333-4	
TÍTULO/OBJETO:		PAVIMENTAÇÃO ASFÁLTICA (RECAPE), DRENAGEM E SINALIZAÇÃO RUA 0412 - MAX WILHEN	
CONTEÚDO:		PLANTA DE SINALIZAÇÃO	
LOCAL:	RUA 0412 - MAX WILHEN BAIRRO CENTRO	ESCALA:	1:1.000
ESTACAS:	Est PP00 a Est 54+4,18	DESENHO:	ANDREA
		DATA:	22/06/2026
SECRETARIA MUNICIPAL DE OBRAS E SERVIÇOS PÚBLICOS		Contato: obras@jaraguadosul.sc.gov.br Site: jaraguadosul.sc.gov.br :: (47)2106-8600 Rua Angelo Rubini, 600 - Barra do Rio Cerro CEP 89260-000 - Jaraguá do Sul - SC	
JARAGUÁ DO SUL PREFEITURA		PRANCHA: 03 03	