



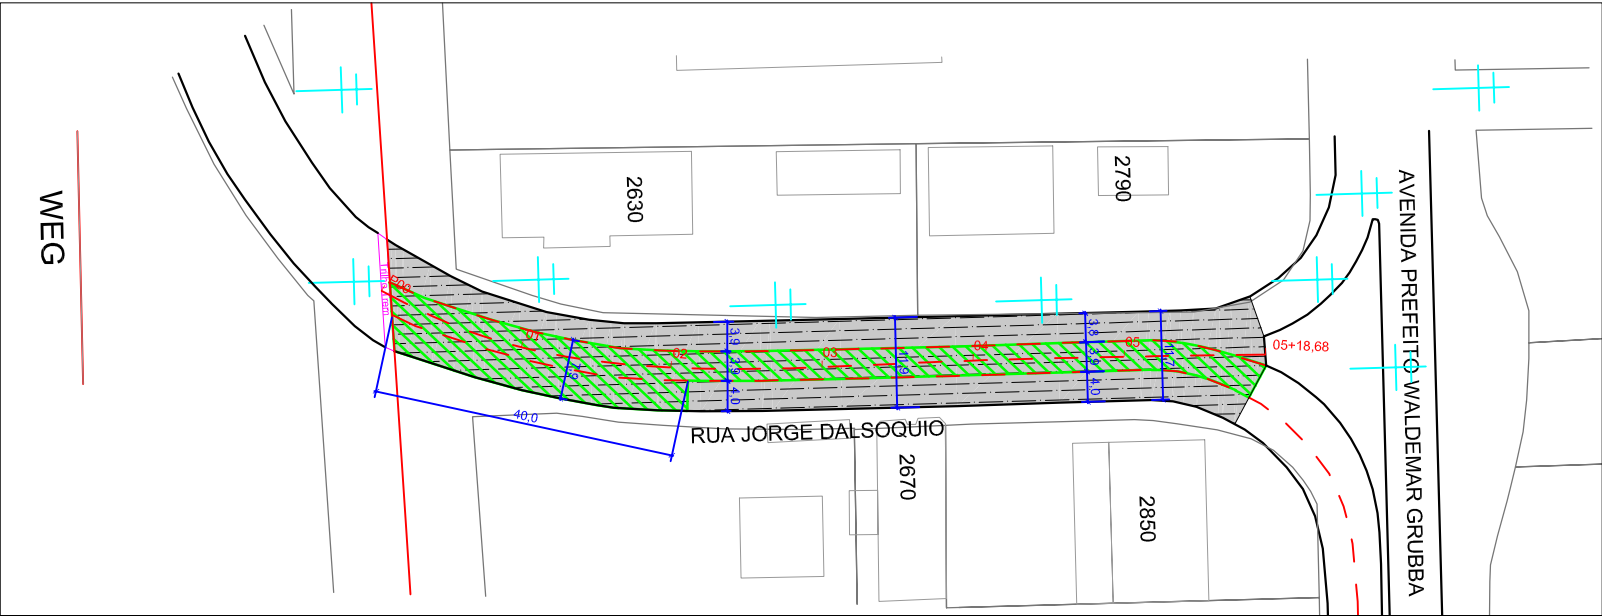

Seção Tipo - Remendo Profundo (Típica)

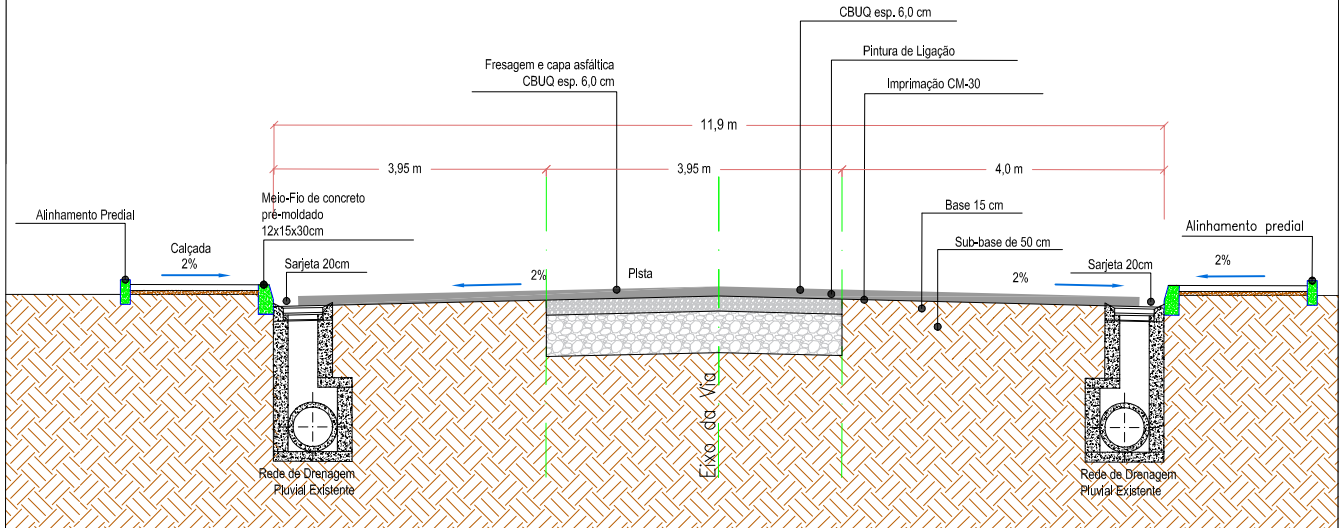

LEGENDA:

- EIXO DA VIA
- FRESAGEM DA PAVIMENTAÇÃO ASFÁLTICA
- REMENDO PROFUNDO
- PAVIMENTO DE PARALELEPÍPEDOS EXISTENTE
- PAVIMENTO DE LAJOTAS EXISTENTE
- CONSTRUÇÕES
- POSTE DE CONCRETO
- TALUDE EXISTENTE
- PALMEIRA
- ÁRVORE
- RIO / RIBEIRÃO

CONTRATANTE:		RESP. TÉCNICO	
Município de Jaraguá do Sul 83.102.459/0001-23		Documento assinado digitalmente ANDREA BARBOSA DA SILVA Data: 28/07/2026 14:04:59-0300 Verifique em https://validar.iti.gov.br	
PROJETO GEOMÉTRICO		Andrea Barbosa da Silva Arquiteta e Urbanista CAU-SC A40333-4	
TÍTULO/OBJETO:		PAVIMENTAÇÃO ASFÁLTICA (RECAPE), DRENAGEM E SINALIZAÇÃO RUA 0415 - JORGE DALSOQUIO	
CONTEÚDO:		PLANTA GEOMÉTRICO (RECAPE)	
LOCAL:	RUA 0415 - JORGE DALSOQUIO BAIRRO VILA LALAU	ESCALA:	1:1.000
ESTACAS:	Est PP00 a Est 5+18,68	DESENHO:	MARCELO
		DATA:	17/07/2026
SECRETARIA MUNICIPAL DE OBRAS E SERVIÇOS PÚBLICOS JARAGUÁ DO SUL PREFEITURA		Documento assinado digitalmente MARCELO GUMBOSKI Data: 21/07/2026 16:37:06-0300 Verifique em https://validar.iti.gov.br	
Contato: obras@jaraguadosul.sc.gov.br Site: jaraguadosul.sc.gov.br :: (47)2106-8600 Rua Angelo Rubini, 600 - Barra do Rio Cerro CEP 89260-000 - Jaraguá do Sul - SC		PRANCHA:	
		01	
		01	