



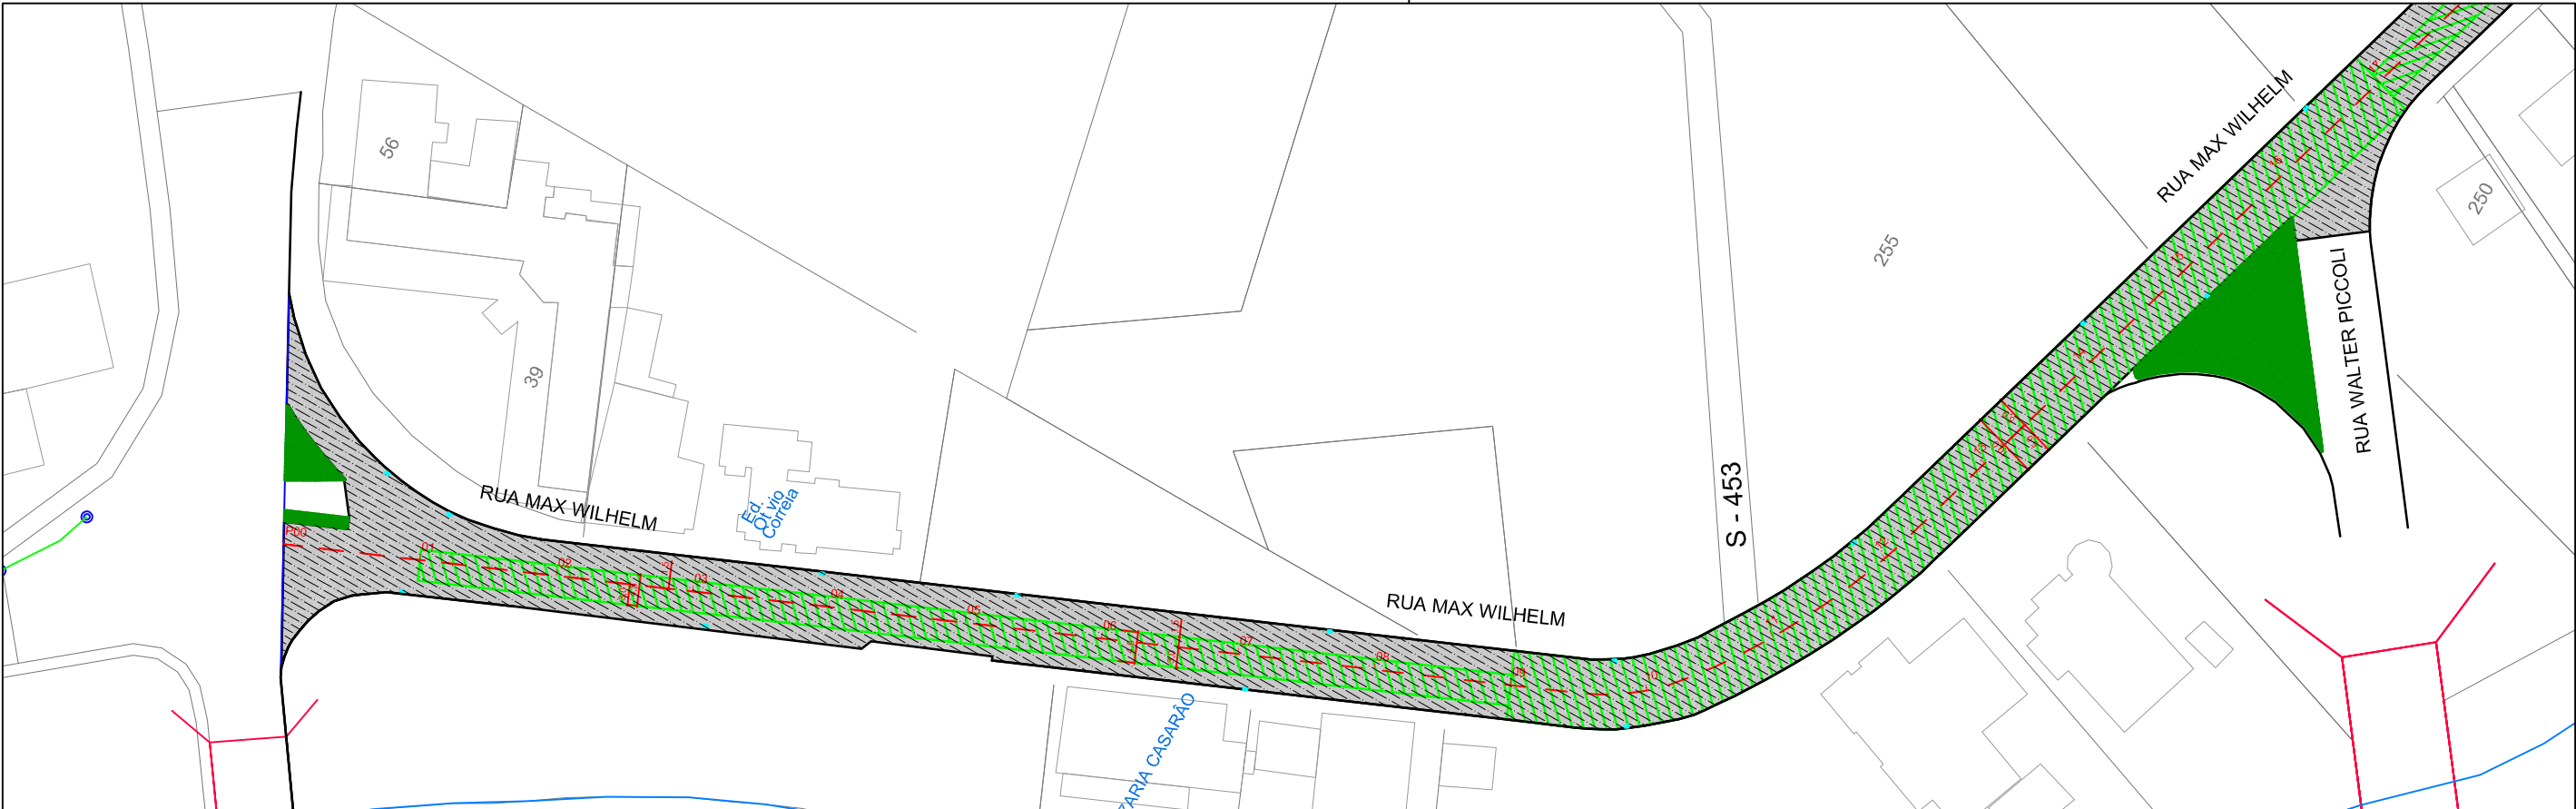


Seção Tipo - Remendo Profundo

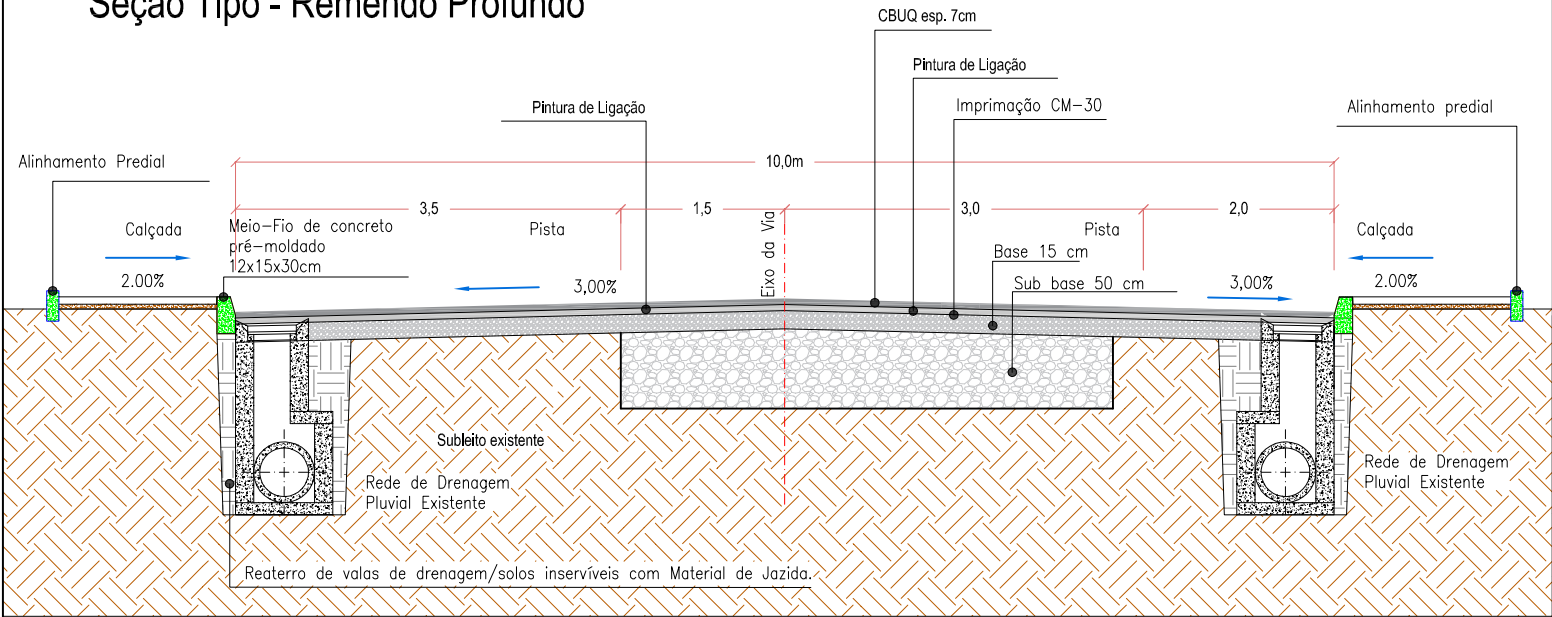

LEGENDA:	
	TALUDE EXISTENTE
	CONSTRUÇÕES
	POSTE DE CONCRETO
	PALMEIRA
	ÁRVORE
	RIO / RIBEIRÃO
	EIXO DA VIA
	FRESAGEM DA PAVIMENTAÇÃO ASFÁLTICA
	REMEMDO PROFUNDO
	MEIO-FIO EXISTENTE À REMOVER
	MEIO-FIO NOVO À EXECUTAR
	CALÇADA DE CONCRETO À EXECUTAR
	CALÇADA DE PAVER À EXECUTAR
	CANTEIRO À EXECUTAR



CONTRATANTE:		RESP. TÉCNICO	
Município de Jaraguá do Sul 83.102.459/0001-23		Andrea Barbosa da Silva Arquiteta e Urbanista CAU-SC A40333-4	
PROJETO GEOMÉTRICO		TÍTULO/OBJETO:	
PAVIMENTAÇÃO ASFÁLTICA (RECAPE), DRENAGEM E SINALIZAÇÃO RUA 0412 - MAX WILHEN		CONTEÚDO:	
PLANTA GEOMÉTRICO (RECAPE)		LOCAL:	
RUA 0412 - MAX WILHEN BAIRRO CENTRO		ESCALA:	
ESTACAS:		DESENHO:	
Est PP00 a Est 54+4,18		ANDREA	
		DATA:	
		22/06/2026	
SECRETARIA MUNICIPAL DE OBRAS E SERVIÇOS PÚBLICOS		Jaraguá do Sul	
		PREFEITURA	
		Contato: obras@jaraguadosul.sc.gov.br	
		Site: jaraguadosul.sc.gov.br :: (47)2106-8600	
		Rua Angelo Rubini, 600 - Barra do Rio Cerro	
		CEP 89260-000 - Jaraguá do Sul - SC	
		PRANCHA:	
		01	
		03	

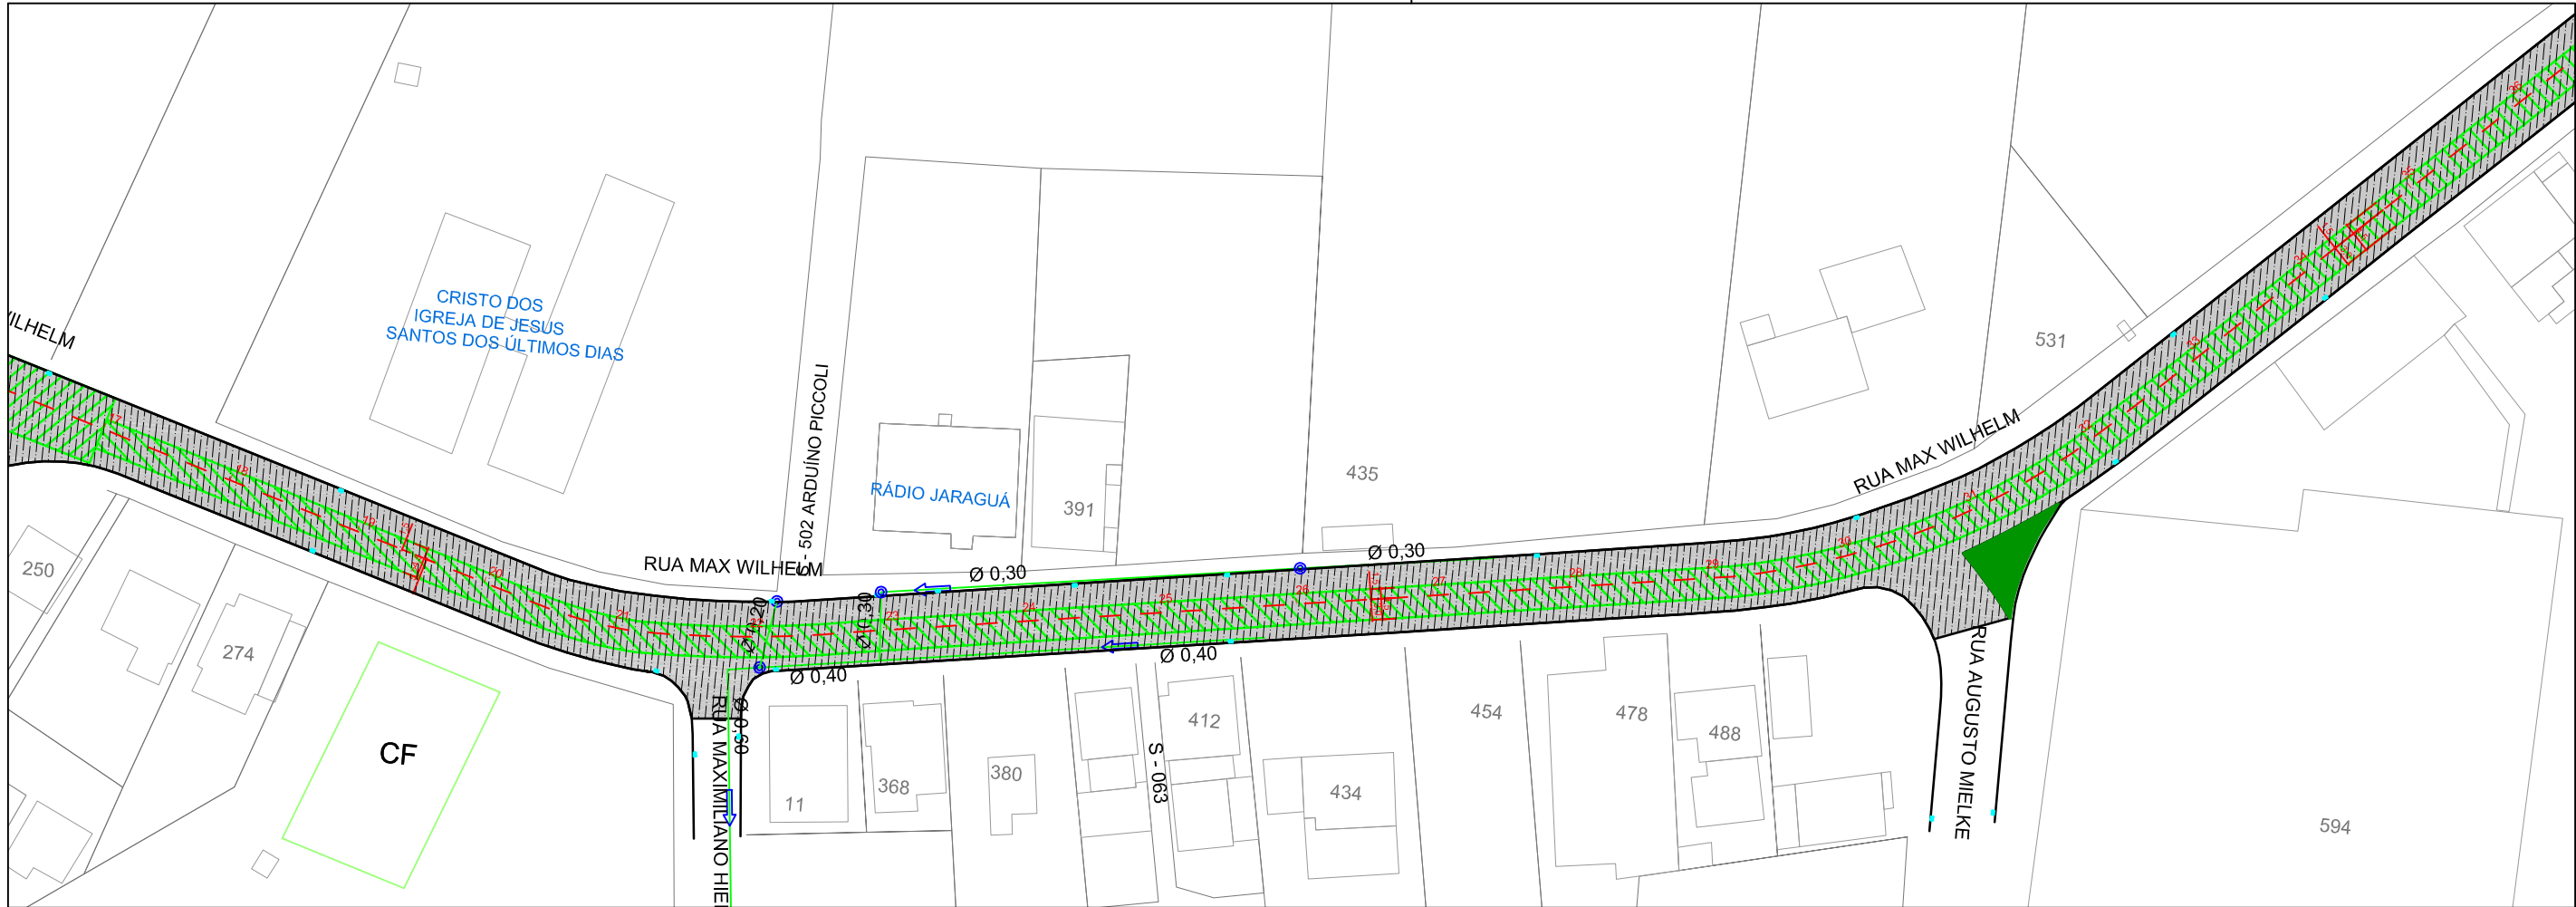

LEGENDA:

- | | | | |
|--|-------------------|--|------------------------------------|
| | TALUDE EXISTENTE | | EIXO DA VIA |
| | CONSTRUÇÕES | | FRESAGEM DA PAVIMENTAÇÃO ASFÁLTICA |
| | POSTE DE CONCRETO | | REMENDO PROFUNDO |
| | PALMEIRA | | MEIO-FIO EXISTENTE À REMOVER |
| | ÁRVORE | | MEIO-FIO NOVO À EXECUTAR |
| | RIO / RIBEIRÃO | | CALÇADA DE CONCRETO À EXECUTAR |
| | | | CALÇADA DE PAVER À EXECUTAR |
| | | | CANTEIRO À EXECUTAR |

CONTRATANTE:		RESP. TÉCNICO	
Município de Jaraguá do Sul 83.102.459/0001-23		Andrea Barbosa da Silva Arquiteta e Urbanista CAU-SC A40333-4	
PROJETO GEOMÉTRICO			
TÍTULO/OBJETO:		PAVIMENTAÇÃO ASFÁLTICA (RECAPE), DRENAGEM E SINALIZAÇÃO RUA 0412 - MAX WILHEN	
CONTEÚDO:		PLANTA GEOMÉTRICO (RECAPE)	
LOCAL:	RUA 0412 - MAX WILHEN BAIRRO CENTRO	ESCALA:	1:1.000
ESTACAS:	Est PP00 a Est 54+4,18	DESENHO:	ANDREA
		DATA:	22/06/2026
SECRETARIA MUNICIPAL DE OBRAS E SERVIÇOS PÚBLICOS		Jaraguá do Sul PREFEITURA	
		Contato: obras@jaraguadosul.sc.gov.br Site: jaraguadosul.sc.gov.br :: (47)2106-8600 Rua Angelo Rubini, 600 - Barra do Rio Cerro CEP 89260-000 - Jaraguá do Sul - SC	
		PRANCHA:	
		02	
		03	

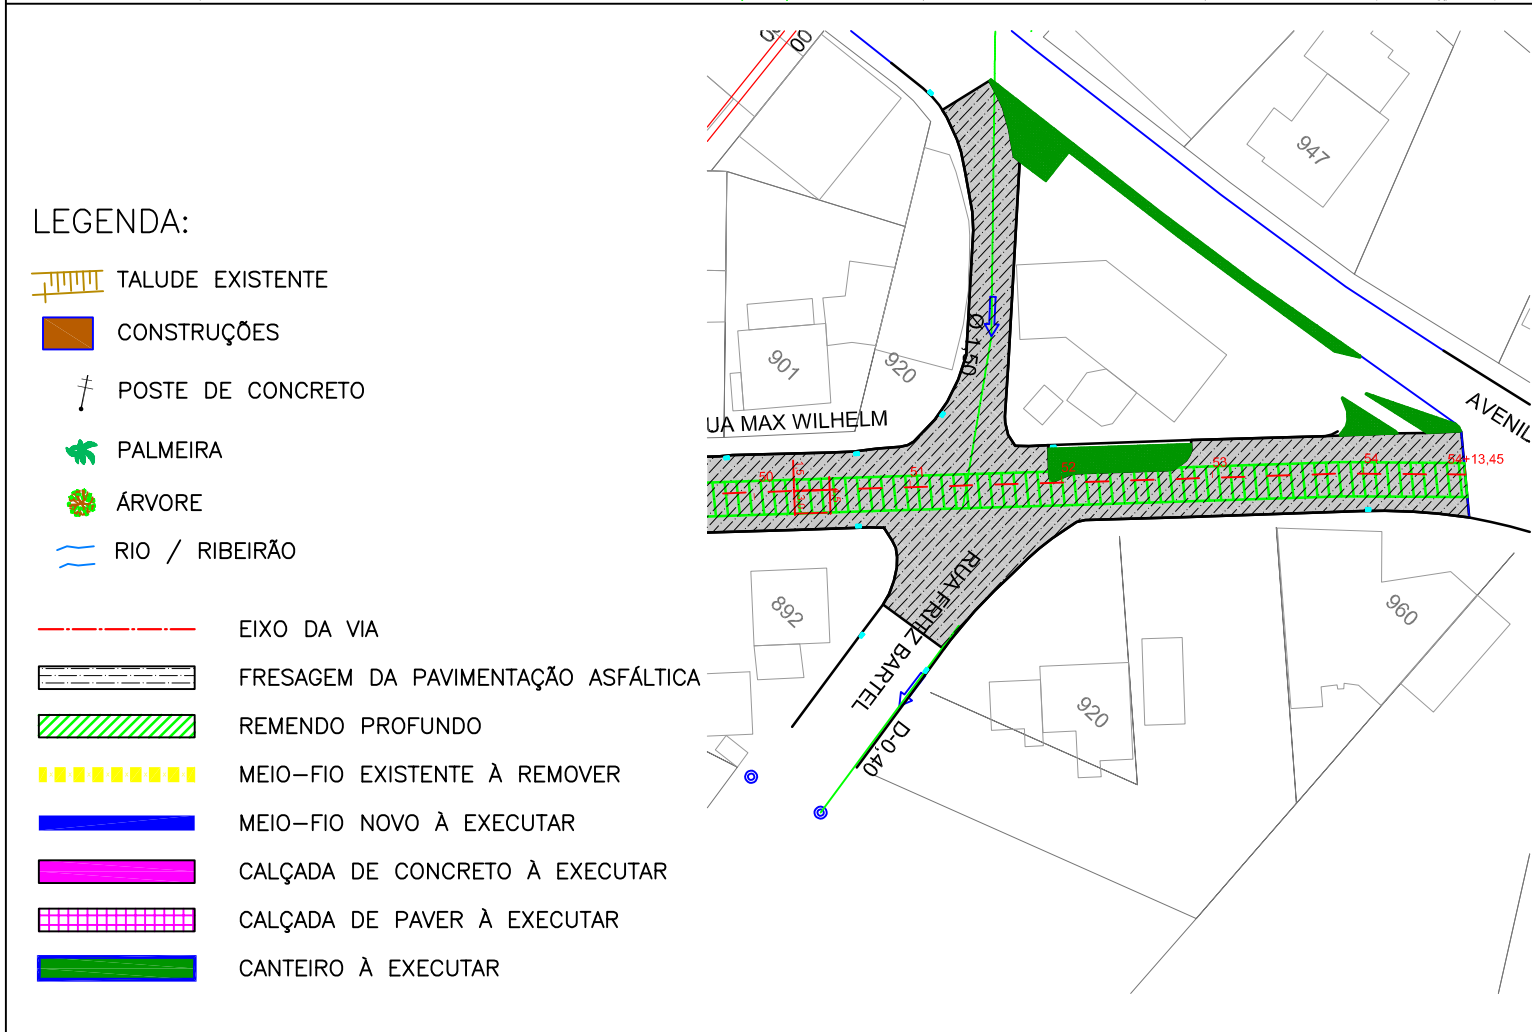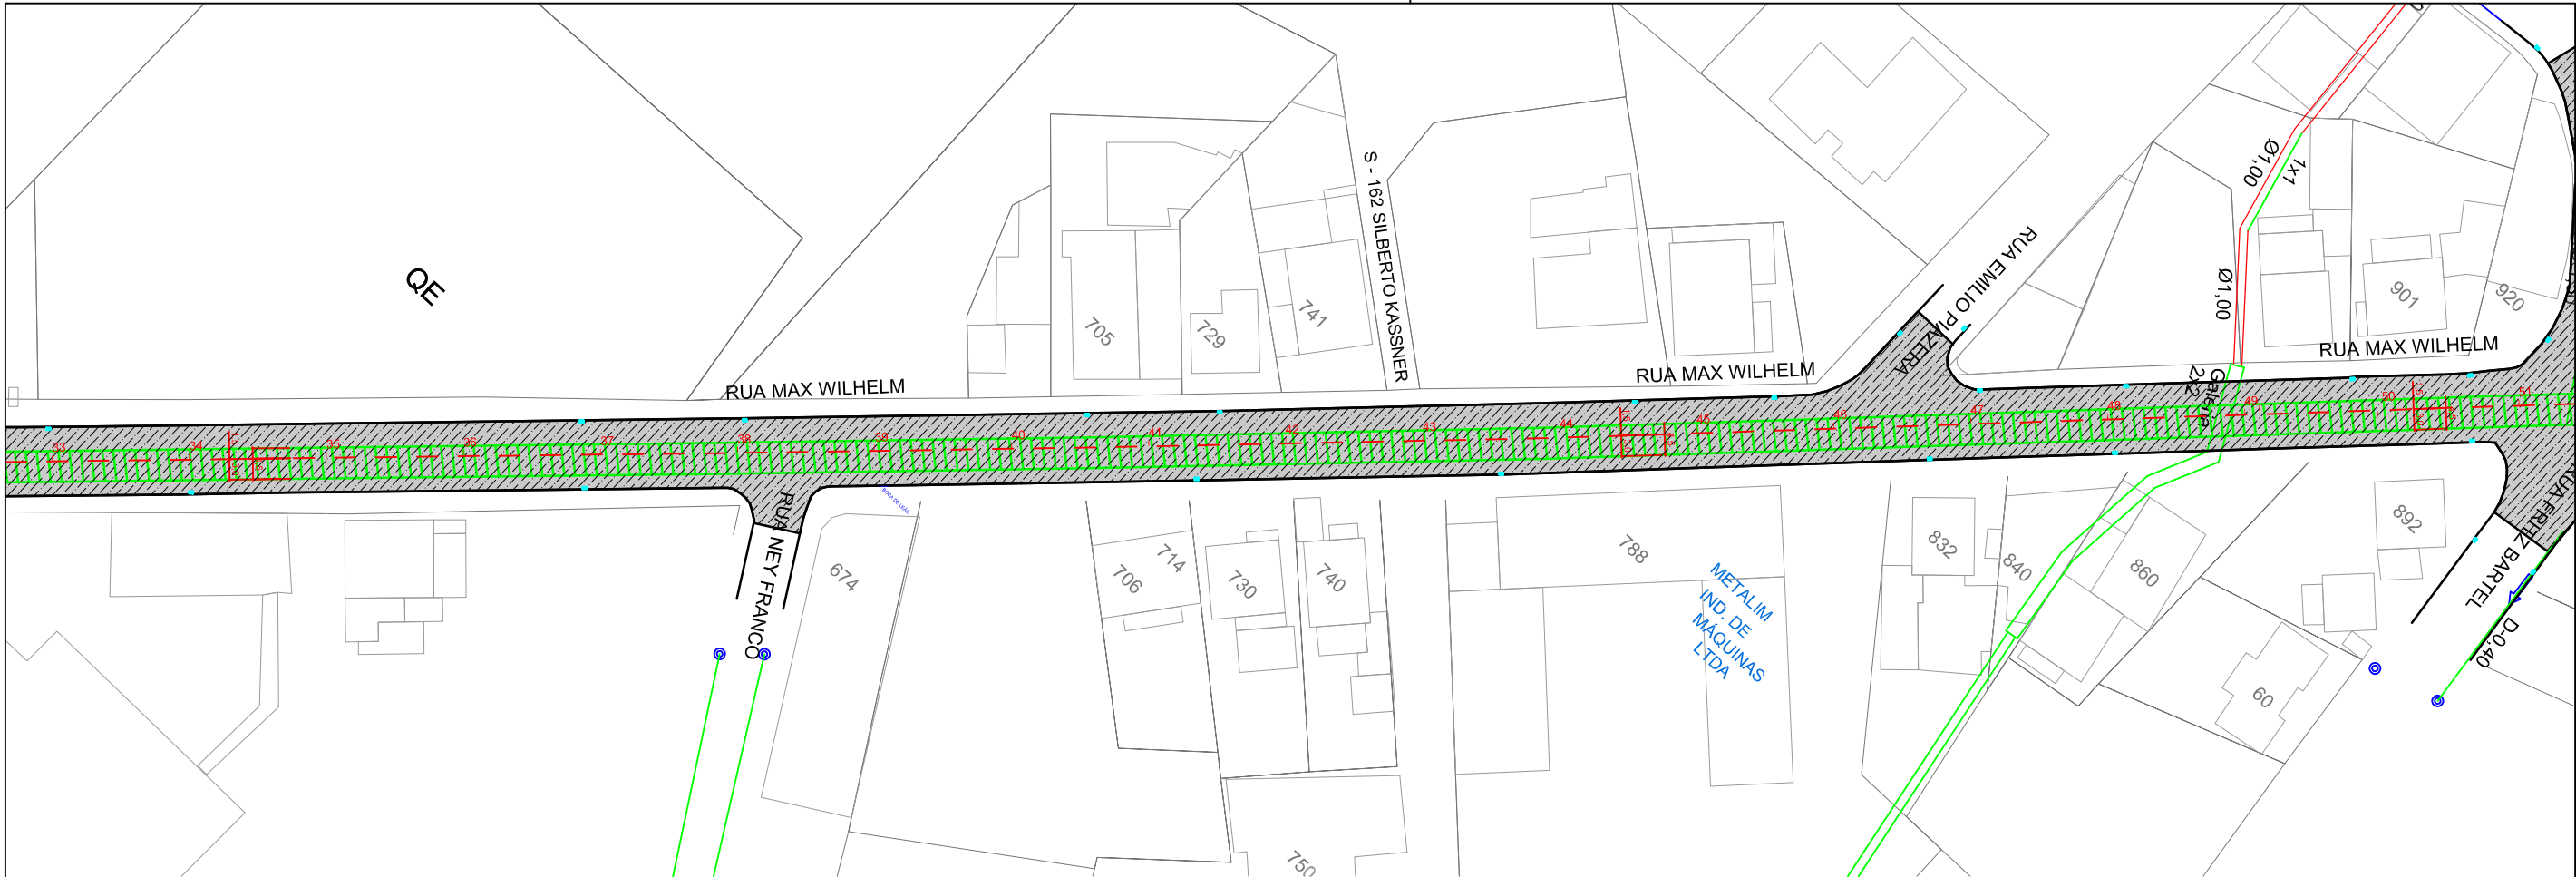

CONTRATANTE: Município de Jaraguá do Sul 83.102.459/0001-23		RESP. TÉCNICO Documento assinado digitalmente ANDREA BARBOSA DA SILVA Data: 28/07/2026 14:04:59-0300 Verifique em https://validar.iti.gov.br	
PROJETO GEOMÉTRICO			
TÍTULO/OBJETO: PAVIMENTAÇÃO ASFÁLTICA (RECAPE), DRENAGEM E SINALIZAÇÃO RUA 0412 - MAX WILHEN			
CONTEÚDO: PLANTA GEOMÉTRICO (RECAPE)			
LOCAL: RUA 0412 - MAX WILHEN BAIRRO CENTRO		ESCALA: 1:1.000 DESENHO: ANDREA	
ESTACAS: Est PP00 a Est 54+4,18		DATA: 22/06/2026	
 SECRETARIA MUNICIPAL DE OBRAS E SERVIÇOS PÚBLICOS		Contato: obras@jaraguadosul.sc.gov.br Site: jaraguadosul.sc.gov.br :: (47)2106-8600 Rua Angelo Rubini, 600 - Barra do Rio Cerro CEP 89260-000 - Jaraguá do Sul - SC	
		PRANCHA: 03 03	