


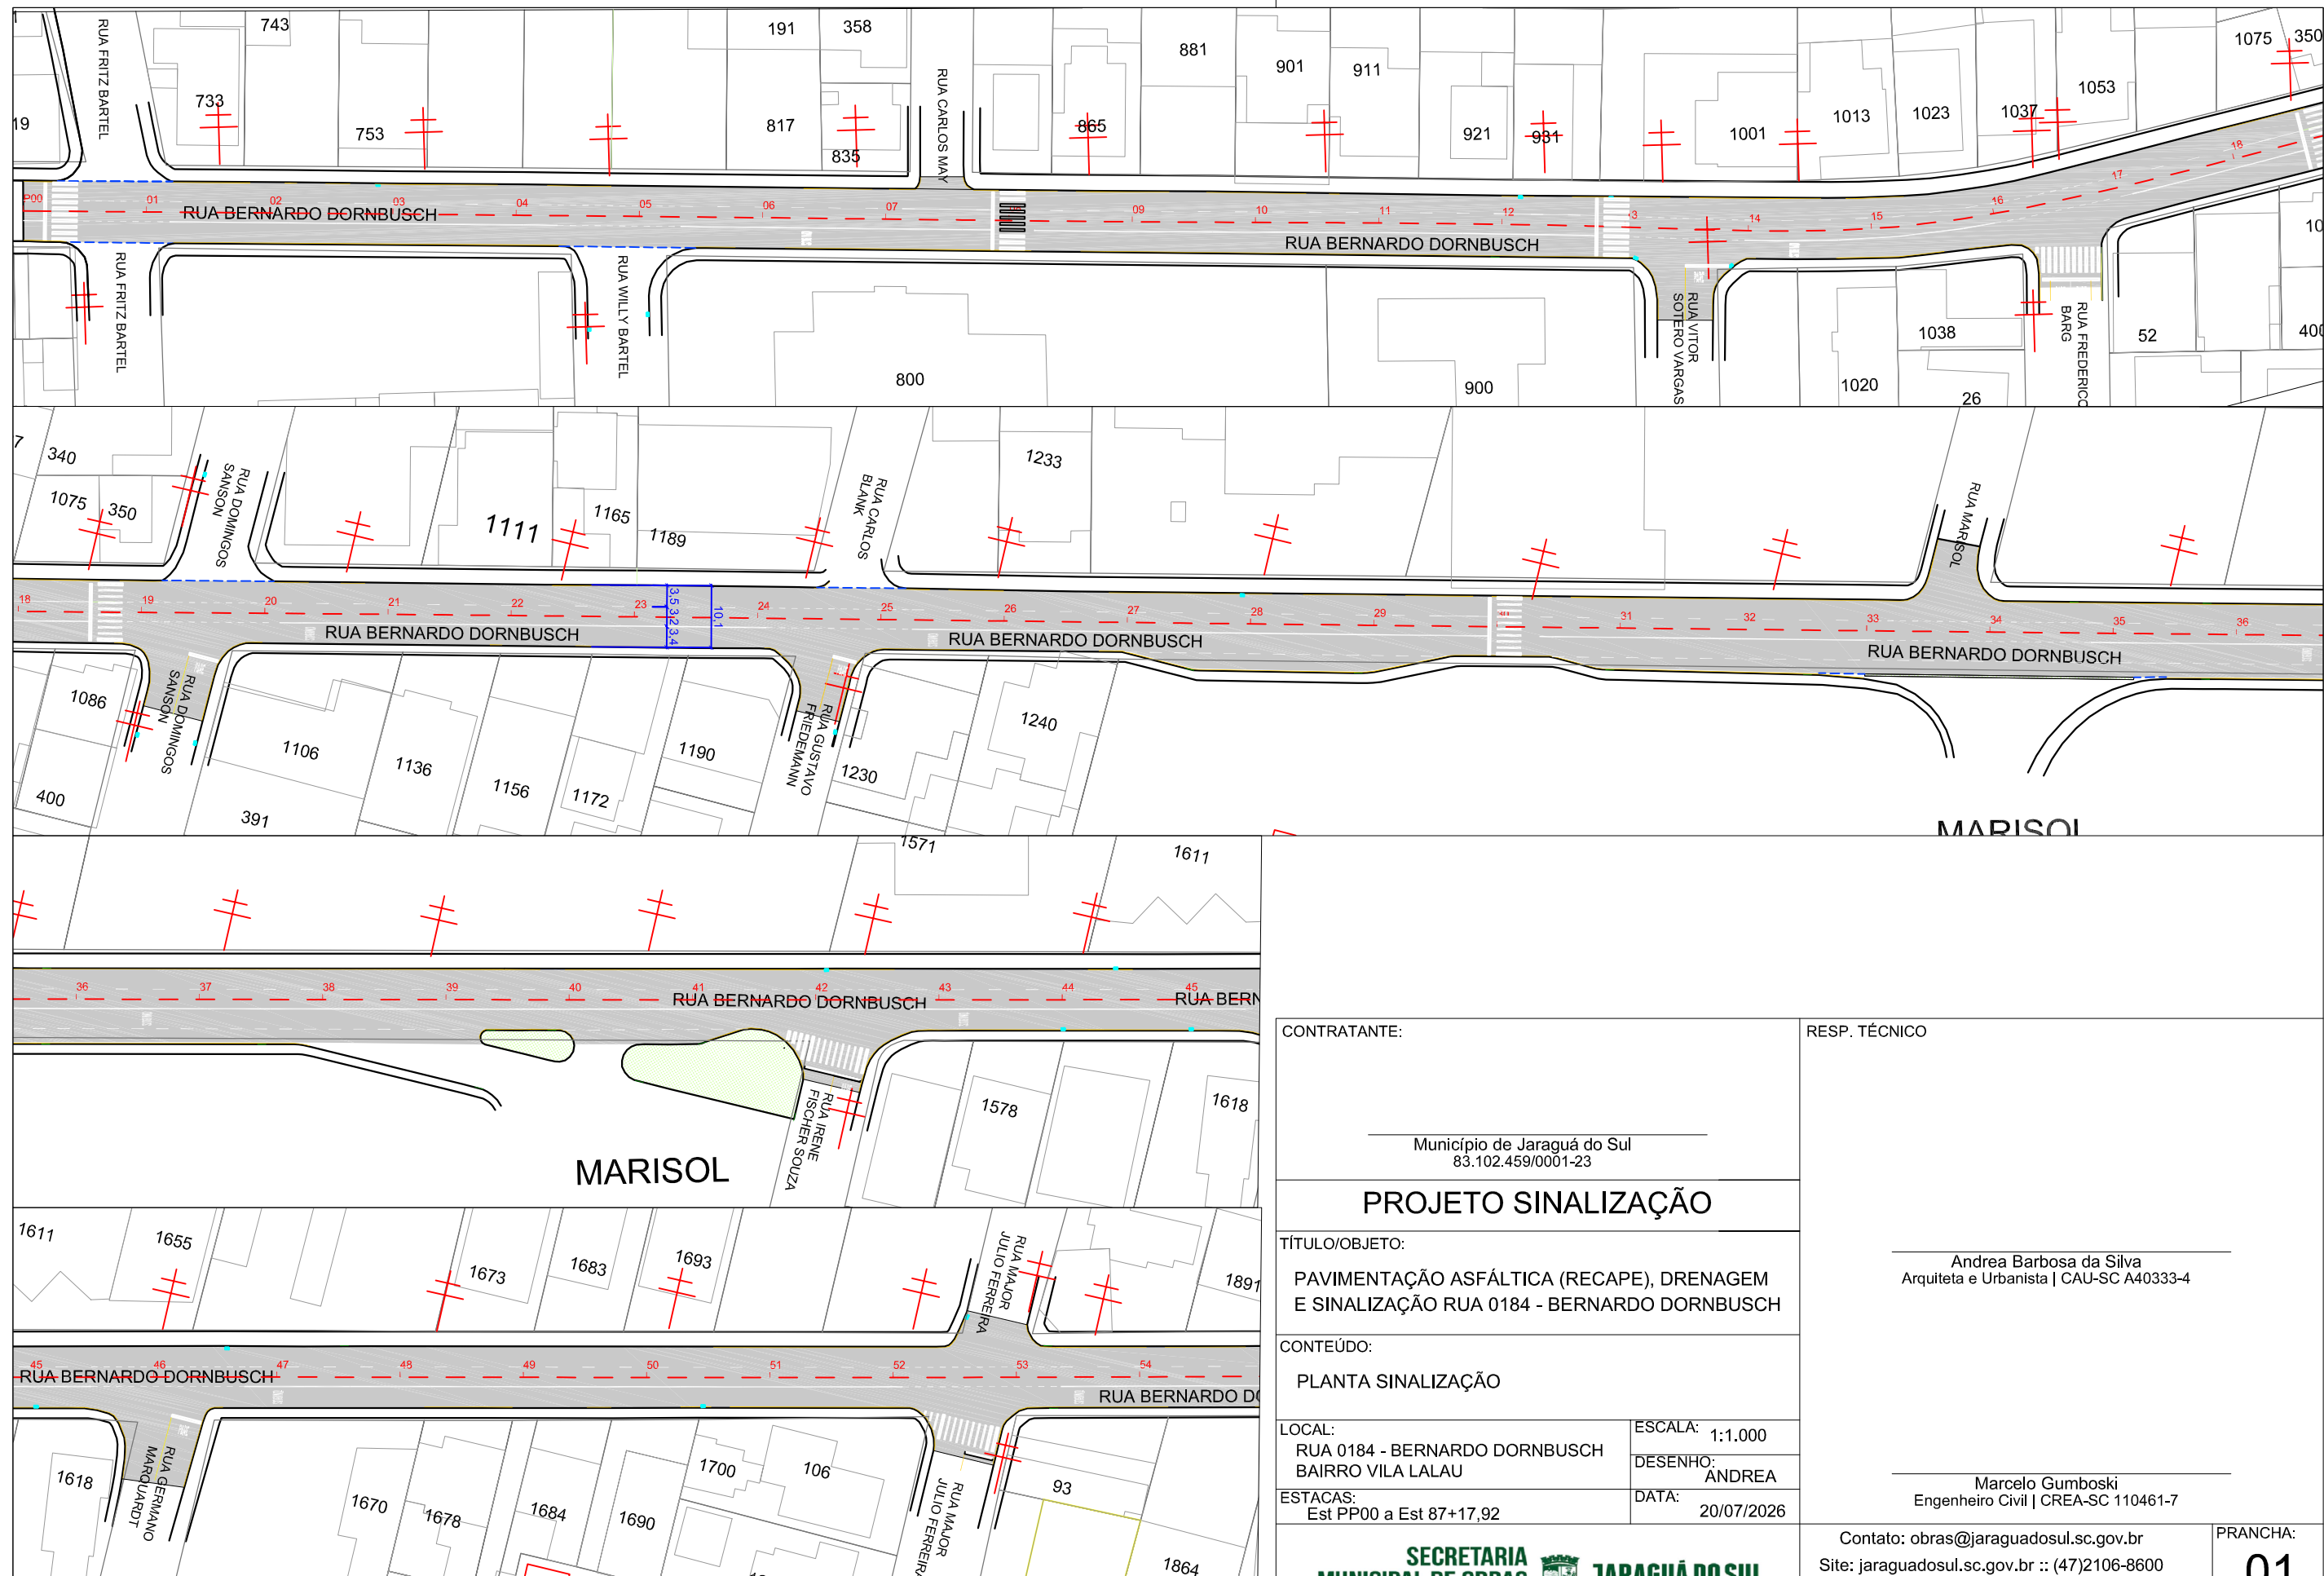

CONTRATANTE:

RESP. TÉCNICO

Município de Jaraguá do Sul
83.102.459/0001-23

PROJETO SINALIZAÇÃO

TÍTULO/OBJETO:

PAVIMENTAÇÃO ASFÁLTICA (RECAPE), DRENAGEM
E SINALIZAÇÃO RUA 0184 - BERNARDO DORNBUSCH

CONTEÚDO:

PLANTA SINALIZAÇÃO

LOCAL:
RUA 0184 - BERNARDO DORNBUSCH
BAIRRO VILA LALAU

ESTACAS:
Est PP00 a Est 87+17,92

ESCALA:	1:1.000
---------	---------

DESENHO:
ANDREA

DATA:	20/07/2026
-------	------------

Andrea Barbosa da Silva
Arquiteta e Urbanista | CAU-SC A40333-4


Marcelo Gumboski
Engenheiro Civil | CREA-SC 110461-7

Contato: obras@jaraguadosul.sc.gov.br
Site: jaraguadosul.sc.gov.br :: (47)2106-8600
Rua Angelo Rubini, 600 - Barra do Rio Cerro
CEP 89260-000 - Jaraguá do Sul - SC

PRANCHA:

01

03

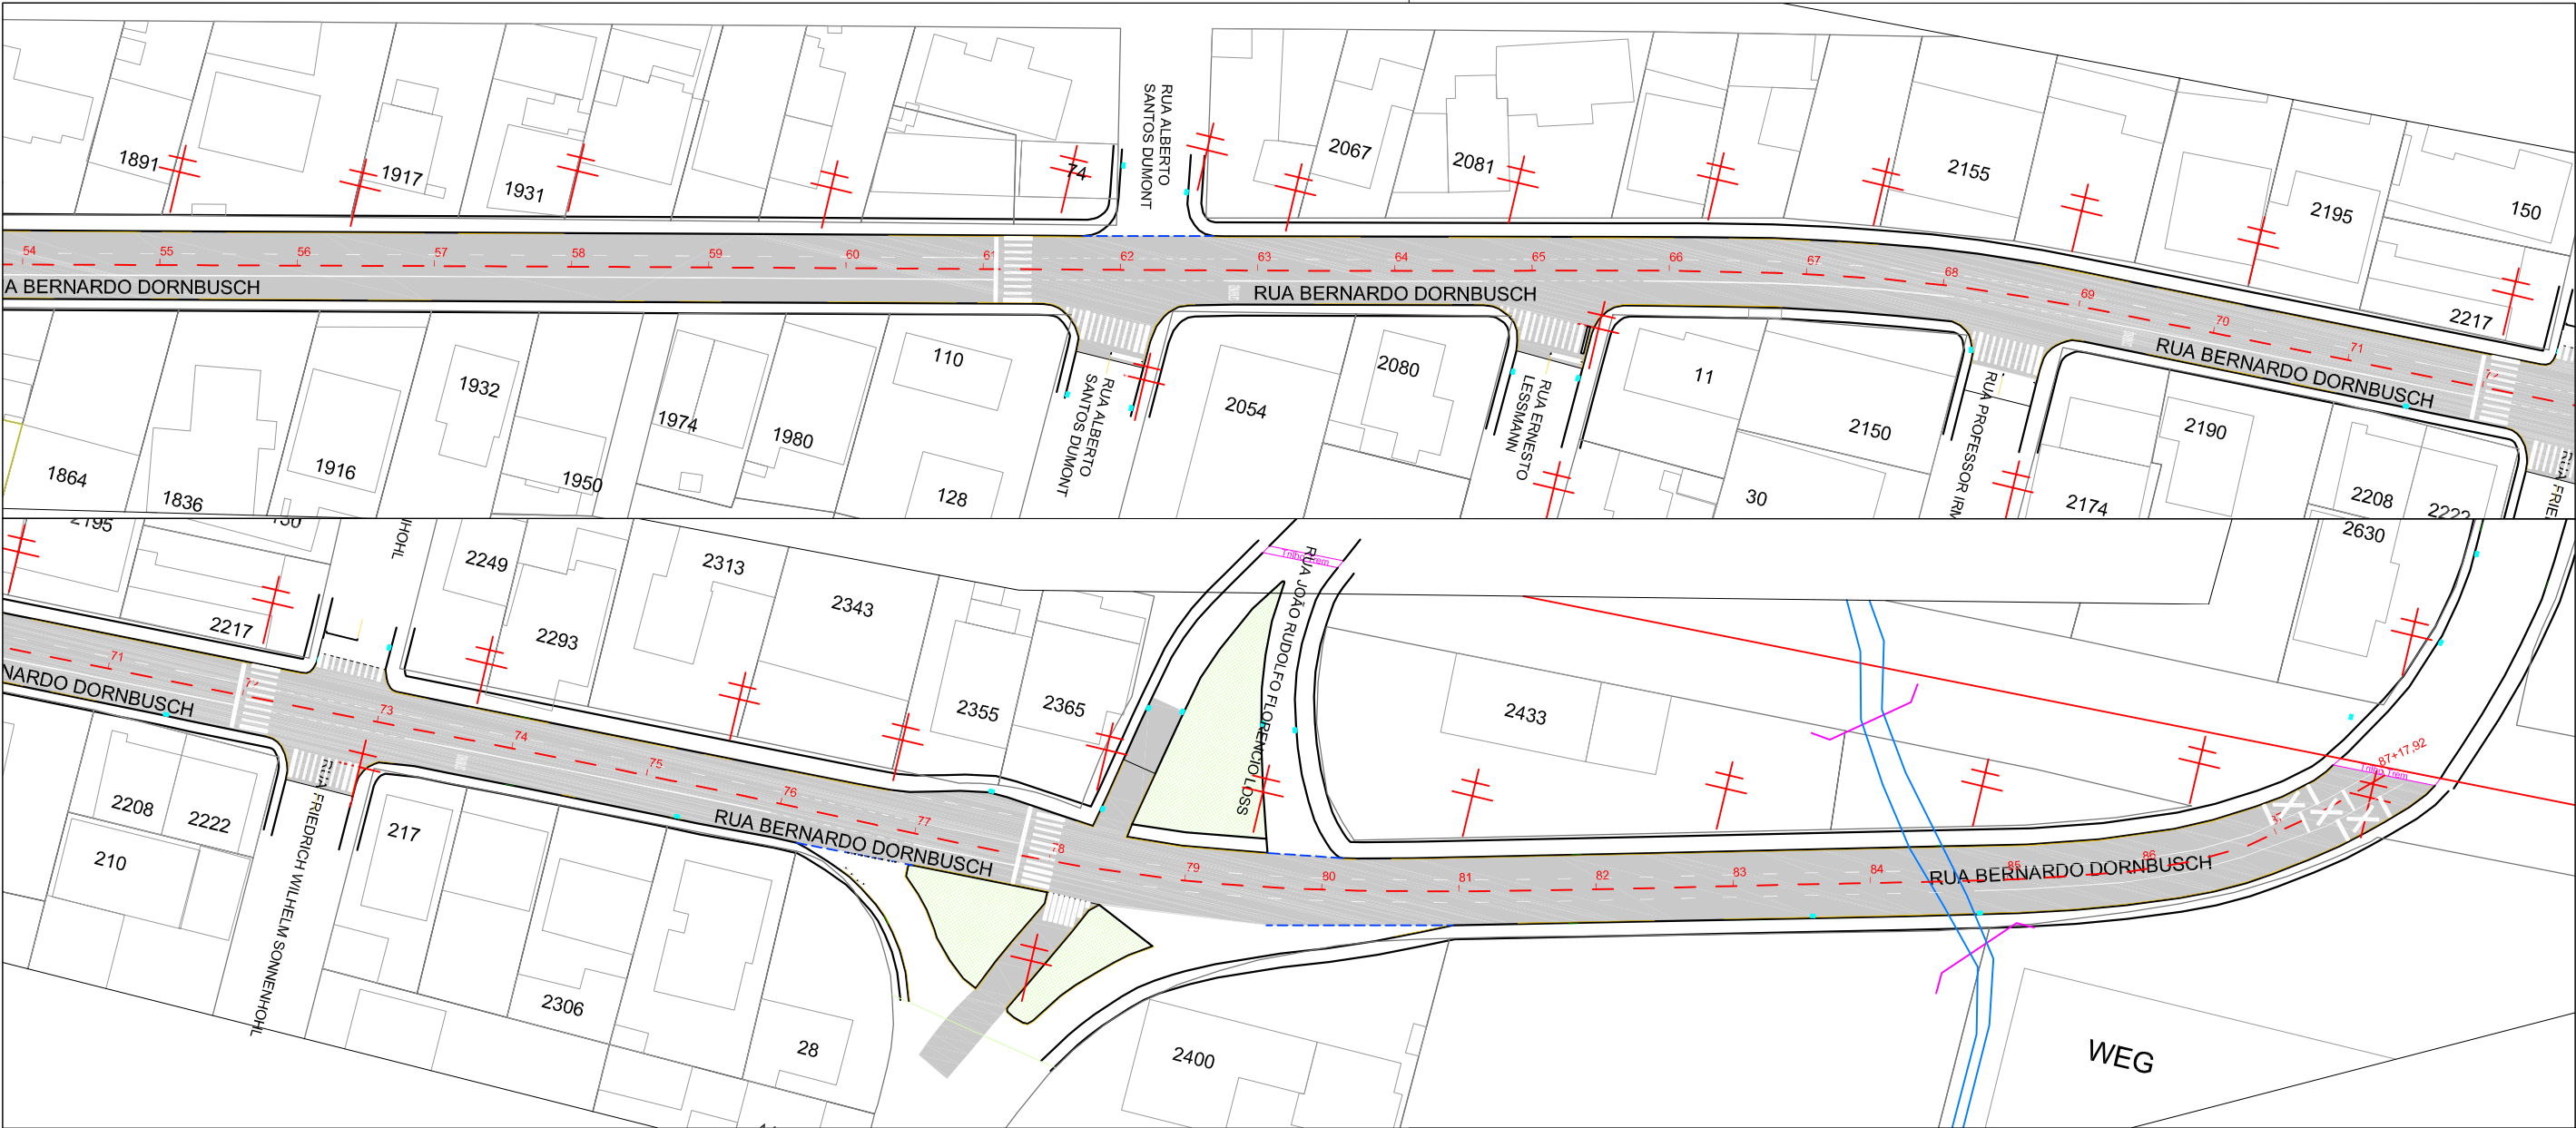


LEGENDA:

- | | | | |
|--|--|--|-------------------|
| | EIXO DA VIA | | POSTE DE CONCRETO |
| | FRESAGEM DA PAVIMENTAÇÃO ASFÁLTICA | | TALUDE EXISTENTE |
| | REMENDO PROFUNDO | | PALMEIRA |
| | PAVIMENTO DE PARALELEPÍPEDOS EXISTENTE | | ÁRVORE |
| | PAVIMENTO DE LAJOTAS EXISTENTE | | RIO / RIBEIRÃO |
| | CONSTRUÇÕES | | |

CONTRATANTE:		RESP. TÉCNICO	
Município de Jaraguá do Sul 83.102.459/0001-23		Andrea Barbosa da Silva Arquiteta e Urbanista CAU-SC A40333-4	
PROJETO SINALIZAÇÃO			
TÍTULO/OBJETO:			
PAVIMENTAÇÃO ASFÁLTICA (RECAPE), DRENAGEM E SINALIZAÇÃO RUA 0184 - BERNARDO DORNBUSCH			
CONTEÚDO:			
PLANTA SINALIZAÇÃO			
LOCAL:	ESCALA:		
RUA 0184 - BERNARDO DORNBUSCH BAIRRO VILA LALAU	1:1.000		
ESTACAS:	DESENHO:		
Est PP00 a Est 87+17,92	ANDREA		
	DATA:		
	20/07/2026		
		Contato: obras@jaraguadosul.sc.gov.br Site: jaraguadosul.sc.gov.br :: (47)2106-8600 Rua Angelo Rubini, 600 - Barra do Rio Cerro CEP 89260-000 - Jaraguá do Sul - SC	
		PRANCHA:	
		02	
		03	

DETALHAMENTO SINALIZAÇÃO

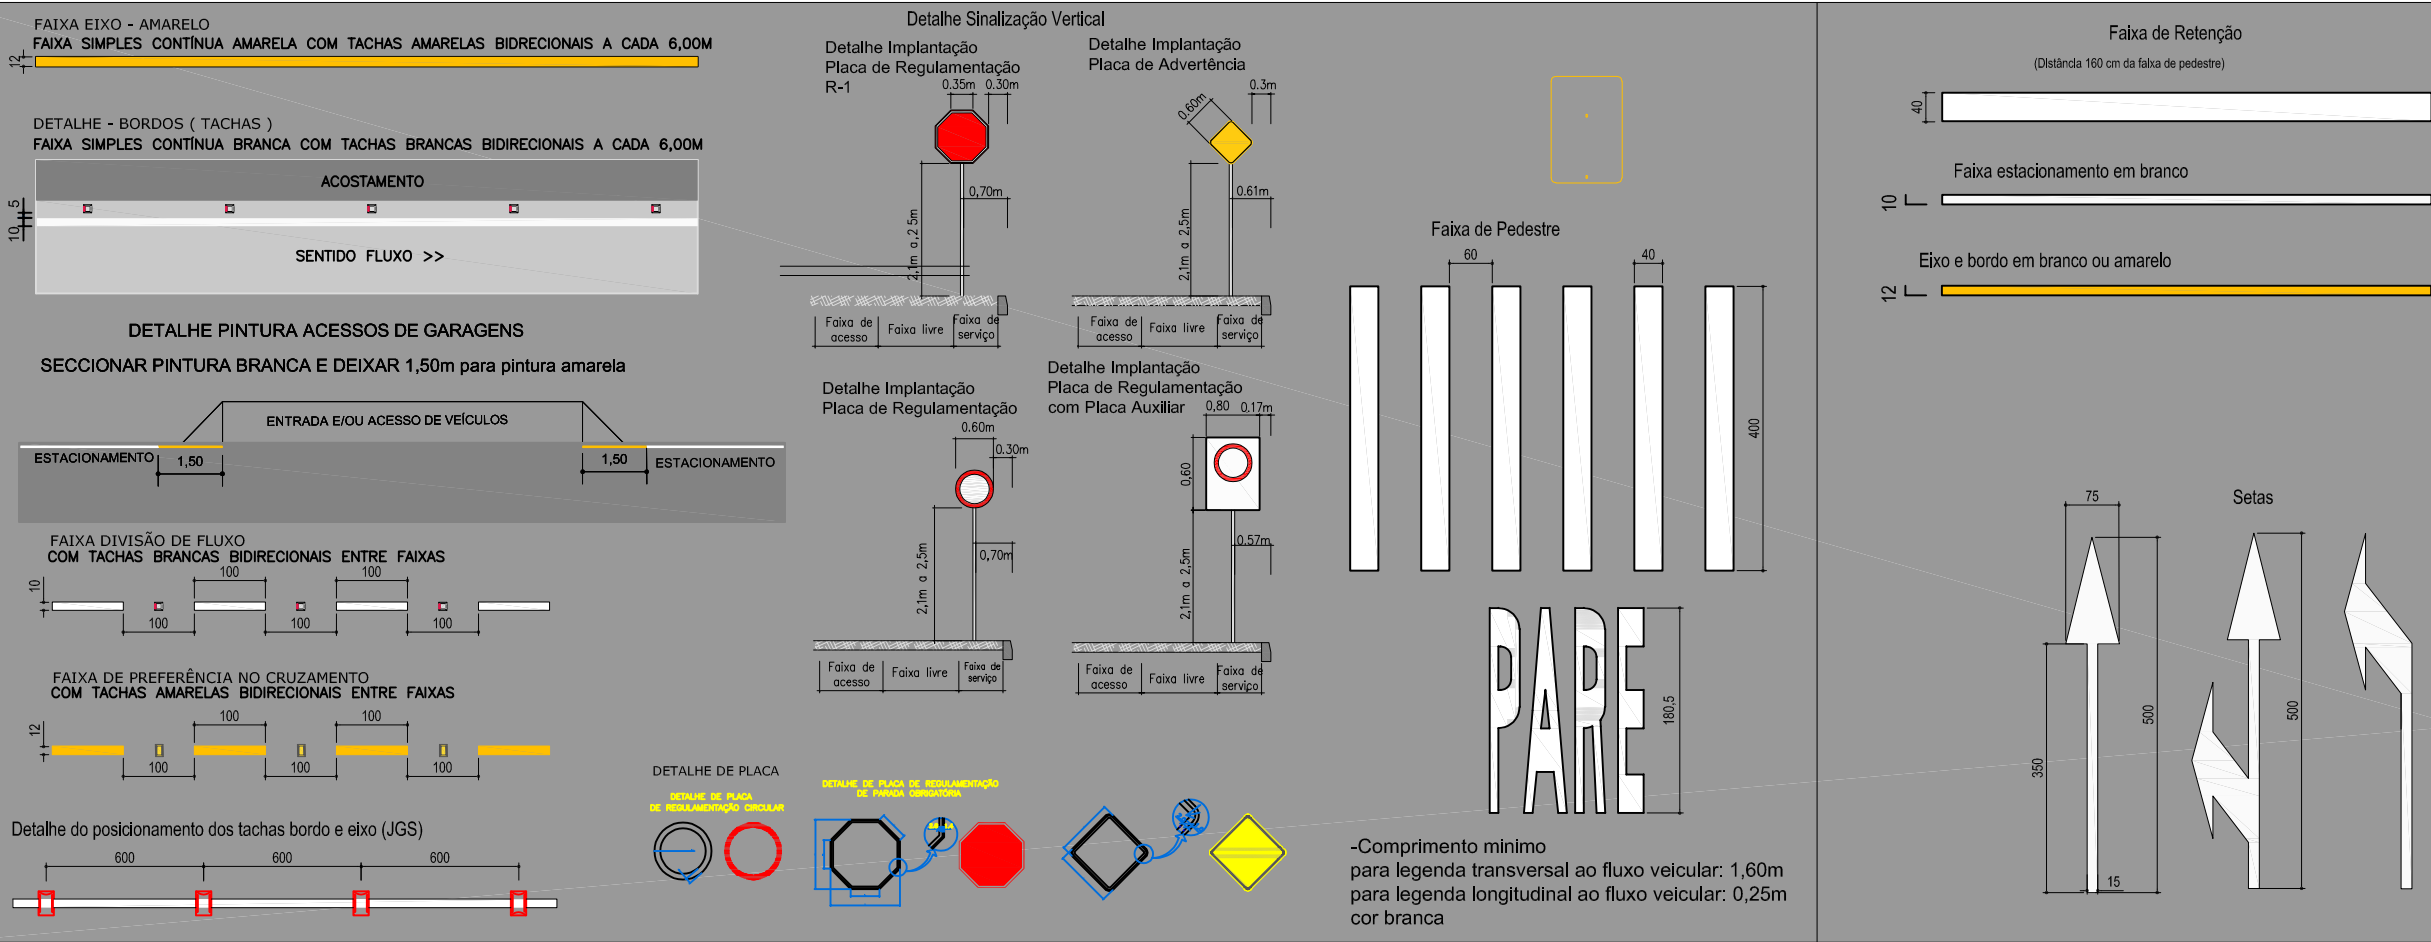

CONTRATANTE:		RESP. TÉCNICO	
Município de Jaraguá do Sul 83.102.459/0001-23		Documento assinado digitalmente gov.br ANDREA BARBOSA DA SILVA Data: 28/07/2026 14:04:59-0300 Verifique em https://validar.iti.gov.br Andrea Barbosa da Silva Arquiteta e Urbanista CAU-SC A40333-4	
PROJETO SINALIZAÇÃO		Documento assinado digitalmente gov.br MARCELO GUMBOSKI Data: 07/08/2026 10:54:54-0300 Verifique em https://validar.iti.gov.br Marcelo Gumboski Engenheiro Civil CREA-SC 110461-7	
TÍTULO/OBJETO:		PAVIMENTAÇÃO ASFÁLTICA (RECAPE), DRENAGEM E SINALIZAÇÃO RUA 0184 - BERNARDO DORNBUSCH	
CONTEÚDO:		PLANTA SINALIZAÇÃO	
LOCAL:		ESCALA:	1:1.000
RUA 0184 - BERNARDO DORNBUSCH BAIRRO VILA LALAU		DESENHO:	ANDREA
ESTACAS:		DATA:	20/07/2026
Est PP00 a Est 87+17,92			
SECRETARIA MUNICIPAL DE OBRAS E SERVIÇOS PÚBLICOS JARAGUÁ DO SUL PREFEITURA		Contato: obras@jaraguadosul.sc.gov.br Site: jaraguadosul.sc.gov.br :: (47)2106-8600 Rua Angelo Rubini, 600 - Barra do Rio Cerro CEP 89260-000 - Jaraguá do Sul - SC	
		PRANCHA:	
		03	
		03	