



DETALHAMENTO SINALIZAÇÃO

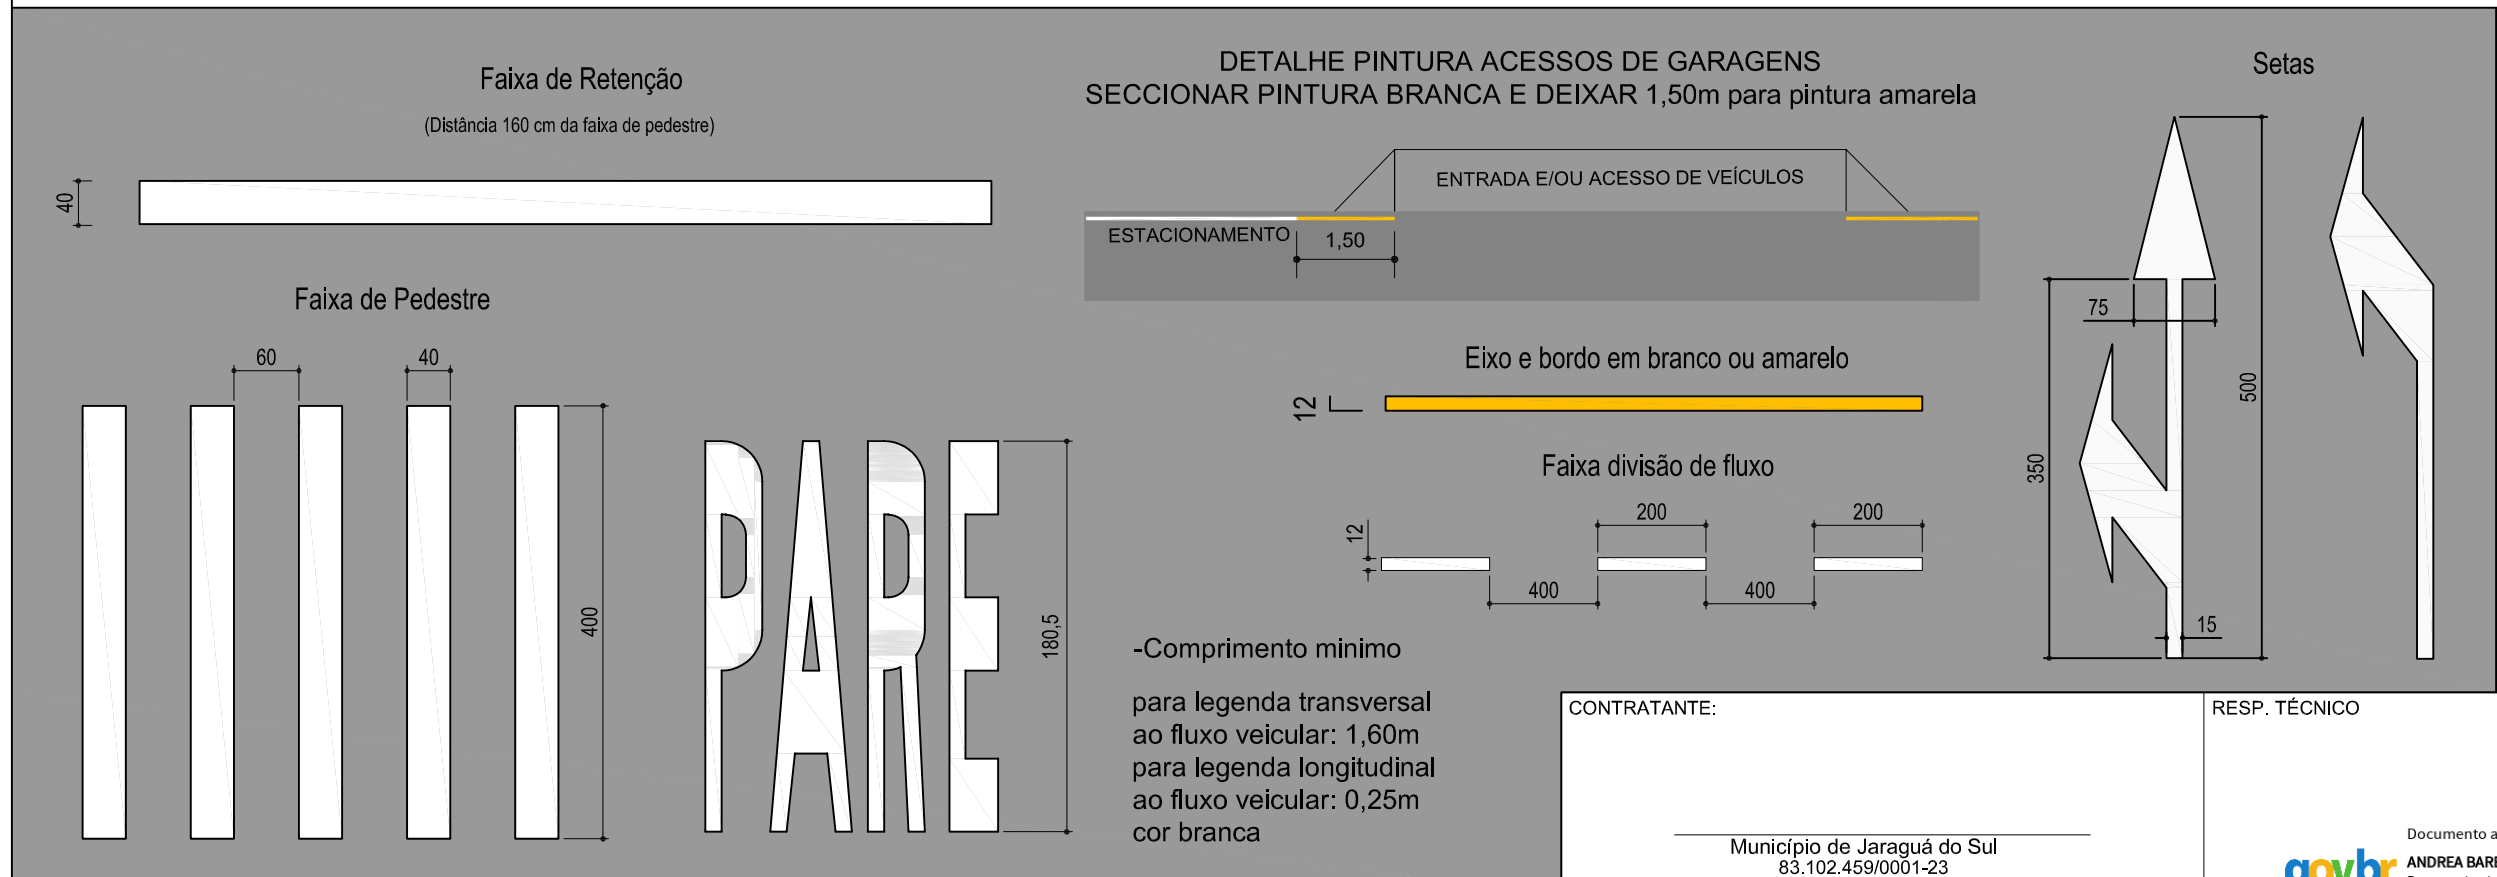

DETALHE SINALIZAÇÃO HORIZONTAL
Marcação de cruzamento rodoferroviário (MCF)

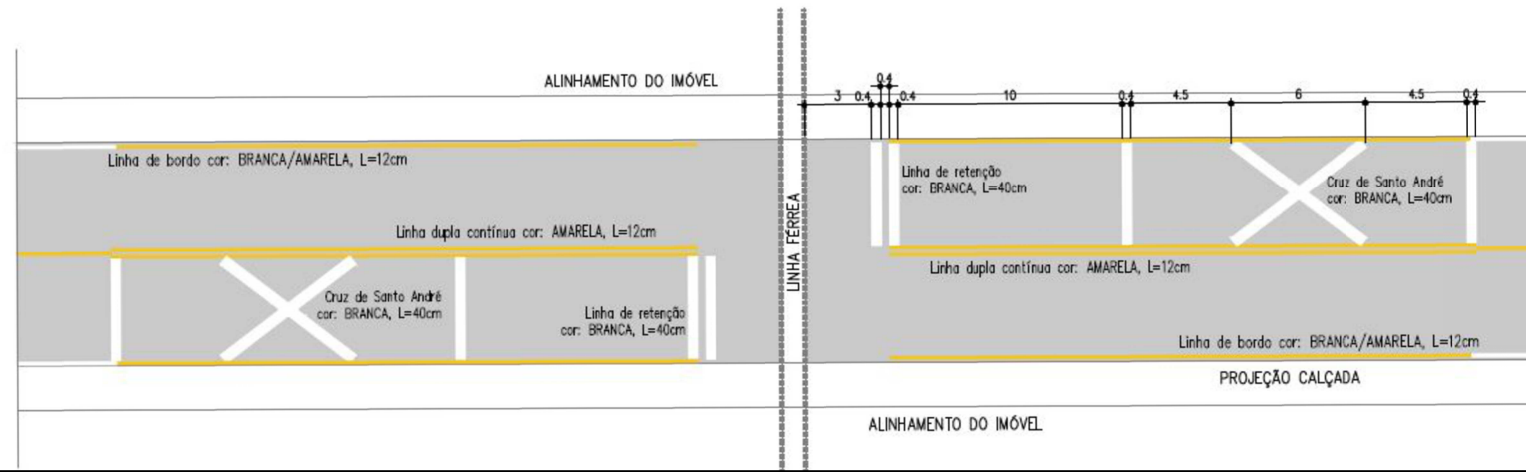

CONTRATANTE: Município de Jaraguá do Sul 83.102.459/0001-23		RESP. TÉCNICO Documento assinado digitalmente gov.br ANDREA BARBOSA DA SILVA Data: 28/07/2026 14:04:59-0300 Verifique em https://validar.iti.gov.br	
PROJETO DE SINALIZAÇÃO			
TÍTULO/OBJETO: PAVIMENTAÇÃO ASFÁLTICA (RECAPE), DRENAGEM E SINALIZAÇÃO RUA 0150 - FRITZ BARTEL			
CONTEÚDO: PLANTA DE SINALIZAÇÃO			
LOCAL: RUA 0150 - FRITZ BARTEL BAIRRO VILA BAEPENDI	ESCALA: 1:1.000	Documento assinado digitalmente gov.br MARCELO GUMBOSKI Data: 07/08/2026 10:54:54-0300 Verifique em https://validar.iti.gov.br	
ESTACAS: Est PP00 a Est 15+15,41	DESENHO: MARCELO DATA: 14/07/2026		
SECRETARIA MUNICIPAL DE OBRAS E SERVIÇOS PÚBLICOS		JARAGUÁ DO SUL PREFEITURA	
Contato: obras@jaraguadosul.sc.gov.br Site: jaraguadosul.sc.gov.br :: (47)2106-8600 Rua Angelo Rubini, 600 - Barra do Rio Cerro CEP 89260-000 - Jaraguá do Sul - SC		PRANCHA: 01 01	