

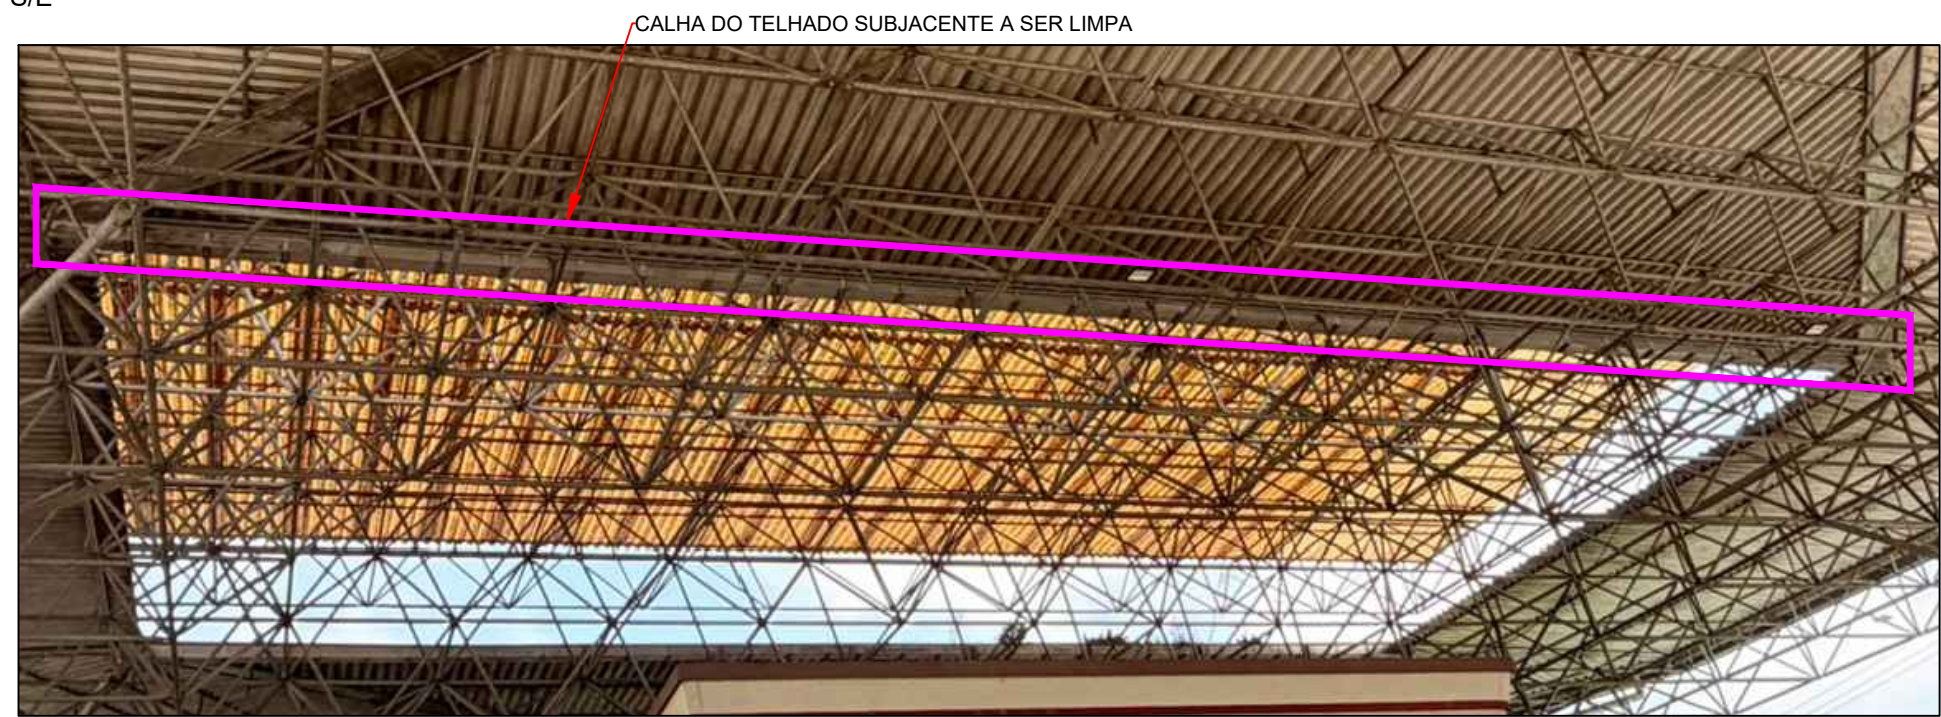
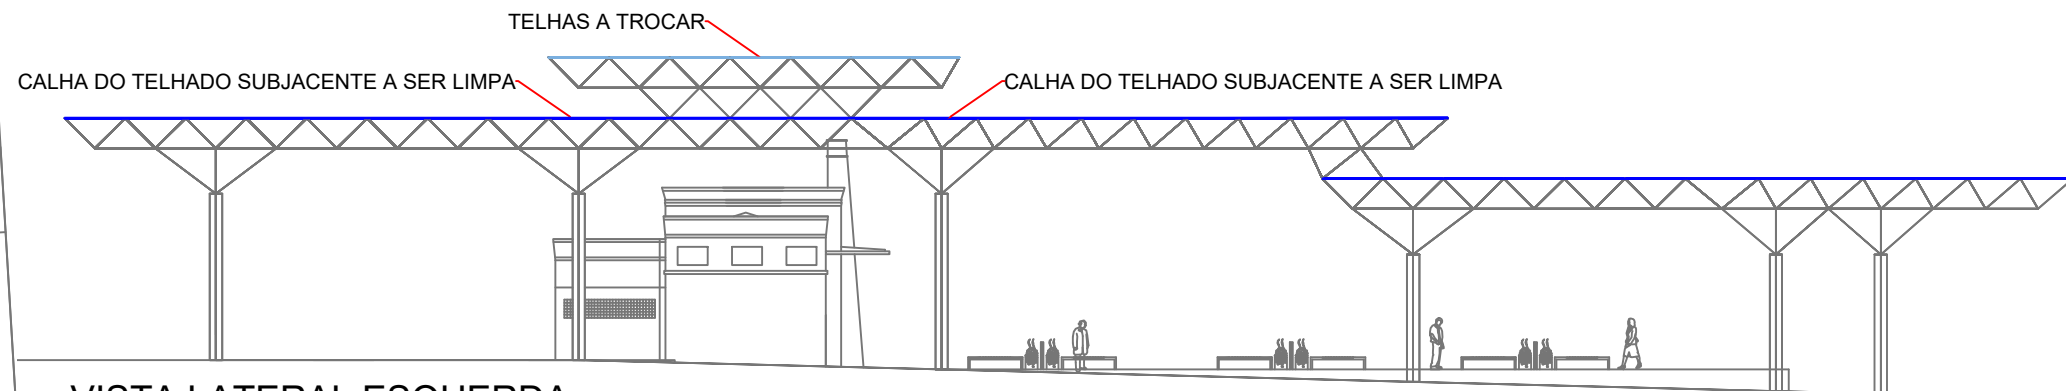


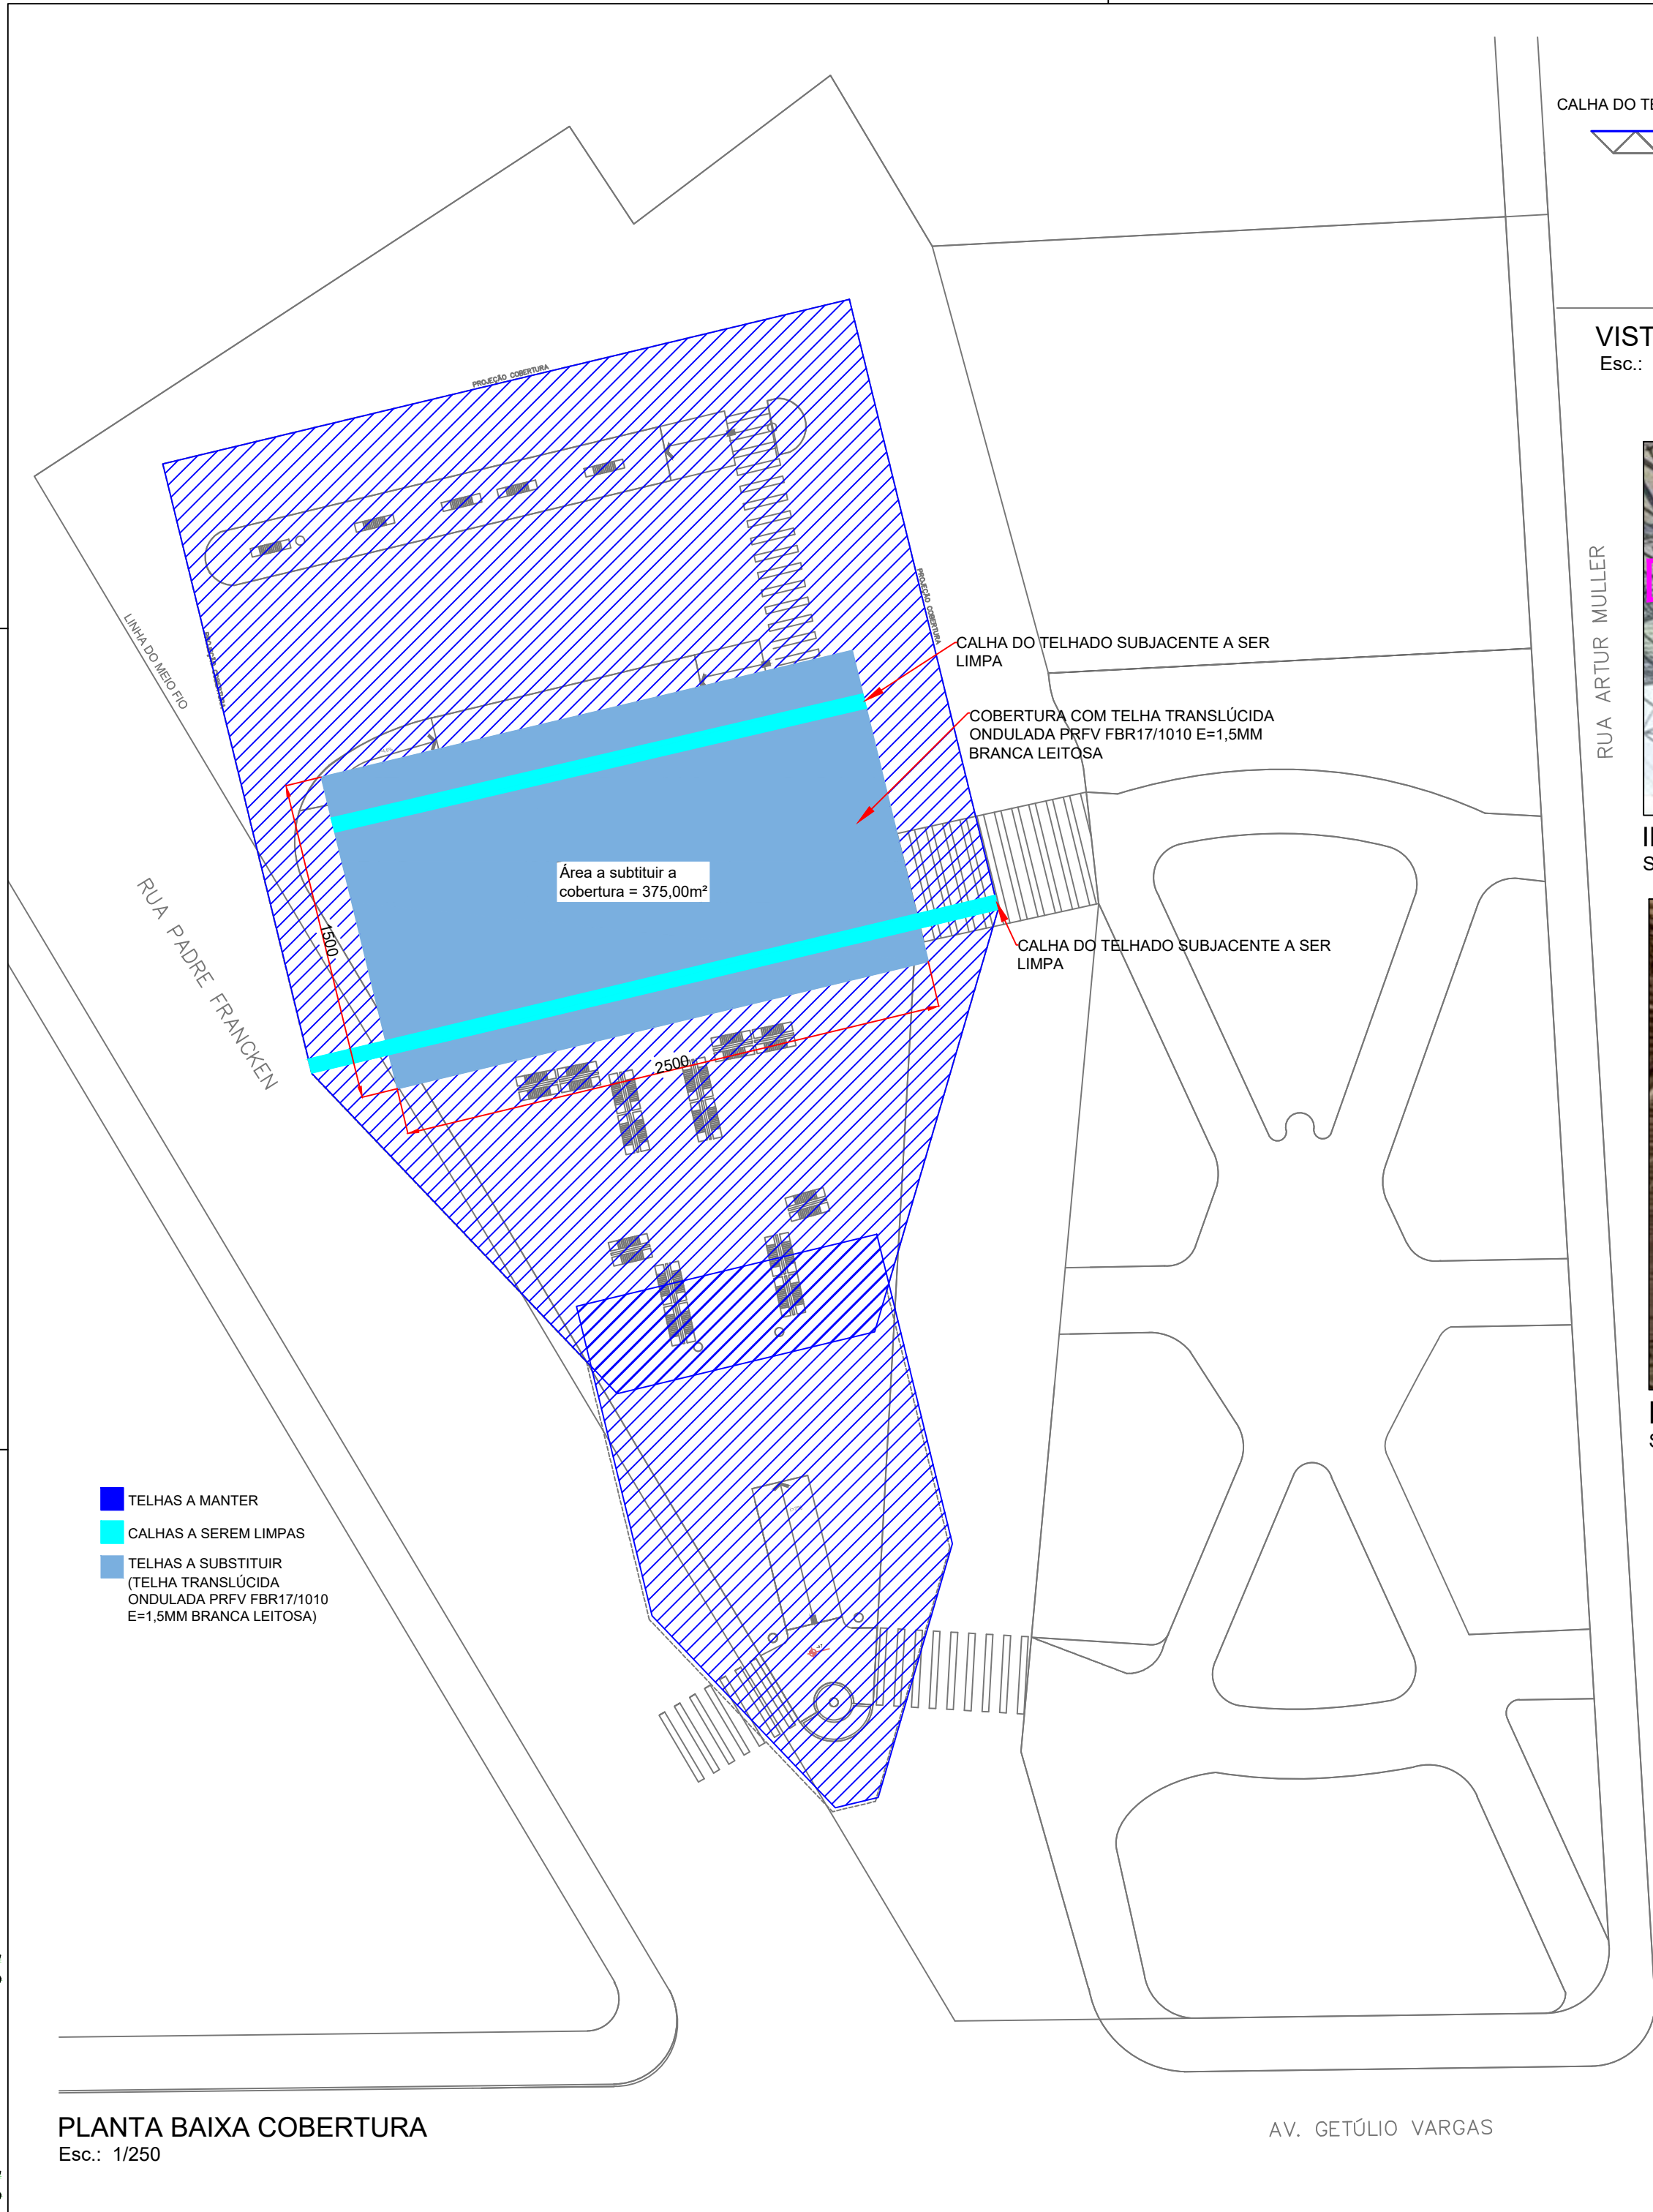

NOTAS:

- É MANDATÓRIO O PERFEITO ENTENDIMENTO DOS PROJETOS ANTES DE SUA EXECUÇÃO, NA DÚVIDA CONSULTAR A AUTORA;
- DIREITOS AUTORAIS PROTEGIDOS PELA LEI 5.988 DE 14/12/73, VEDADA A REPRODUÇÃO, ALTERAÇÃO OU CÓPIA, TOTAL OU PARCIAL, SEM AUTORIZAÇÃO EXPRESSA DA AUTORA;
- PARA PERFEITA COMPREENSÃO DO PROJETO A CÓPIA DEVE SER COLORIDA;
- HAVENDO DIFERENÇA ENTRE COTA E DESENHO, PREVALECE COTA;
- FAZ PARTE DESTA PROJETO O MEMORIAL DESCRITIVO, QUE DEVE SER CONSULTADO;
- FAZ PARTE DESTA PROJETO A PLANILHA ORÇAMENTÁRIA, QUE DEVE SER CONSULTADA;
- ANTES DE EFETUAR ALTERAÇÕES, CONSULTAR A AUTORA DO PROJETO;
- CONFORME LEI FEDERAL Nº. 5194/1966; LEI FEDERAL Nº. 8686/1993; LEI FEDERAL Nº. 9610/1998; ESTE PROJETO É DE PROPRIEDADE DO MUNICÍPIO DE JARAGUÁ DO SUL, NÃO SENDO PERMITIDA SUA UTILIZAÇÃO PARA QUALQUER FINALIDADE QUE NÃO SE RELACIONE COM A EXECUÇÃO ESPECÍFICA DESTA OBRA, SENDO TERMINANTEMENTE VEDADA SUA DISPONIBILIZAÇÃO A TERCEIROS SEM O CONSENTIMENTO EXPRESSO DA AUTORA.

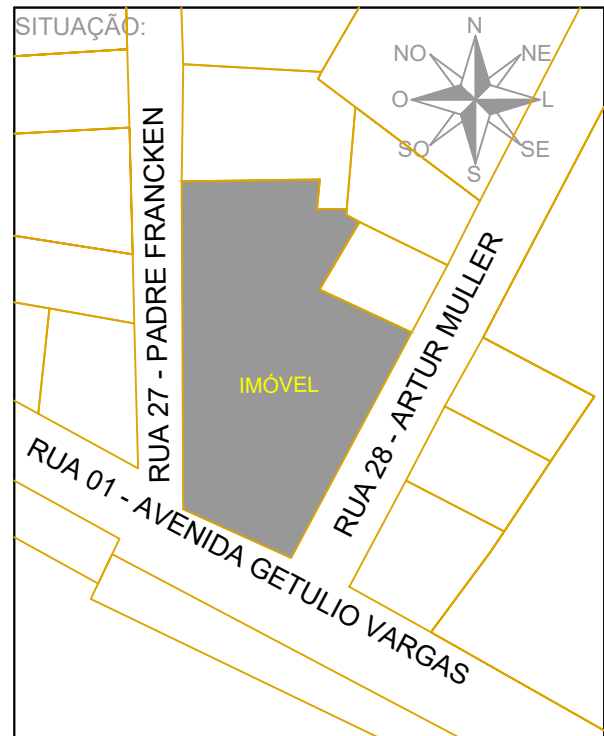

ASSINATURA DO RESPONSÁVEL TÉCNICO PROJETO		ASSINATURA DO RESPONSÁVEL TÉCNICO EXECUÇÃO	
Documento assinado digitalmente			
			
CAROLINE DALL AGNOL Data: 04/09/2026 11:32:46-0300 Verifique em https://validar.iti.gov.br			
CAROLINE DALL' AGNOL ENGENHEIRA CIVIL - CREA/SC - 198440-3		(NOME - CAU/CREA) (Executora e CNPJ)	
			
PREFEITURA MUNICIPAL DE JARAGUÁ DO SUL			
SECRETARIA MUNICIPAL DE PLANEJAMENTO E URBANISMO			
CONTEÚDO: PLANTA BAIXA COBERTURA, VISTA LATERAL ESQUERDA E PLANTA DE SITUAÇÃO		PRANCHA Nº	
PROPRIETÁRIO: MUNICÍPIO DE JARAGUÁ DO SUL		01	
LOGRADOURO: AV. GETÚLIO VARGAS, 360	BAIRRO: CENTRO	DATA: SET/2026	01 Nº DE PRANCHAS