


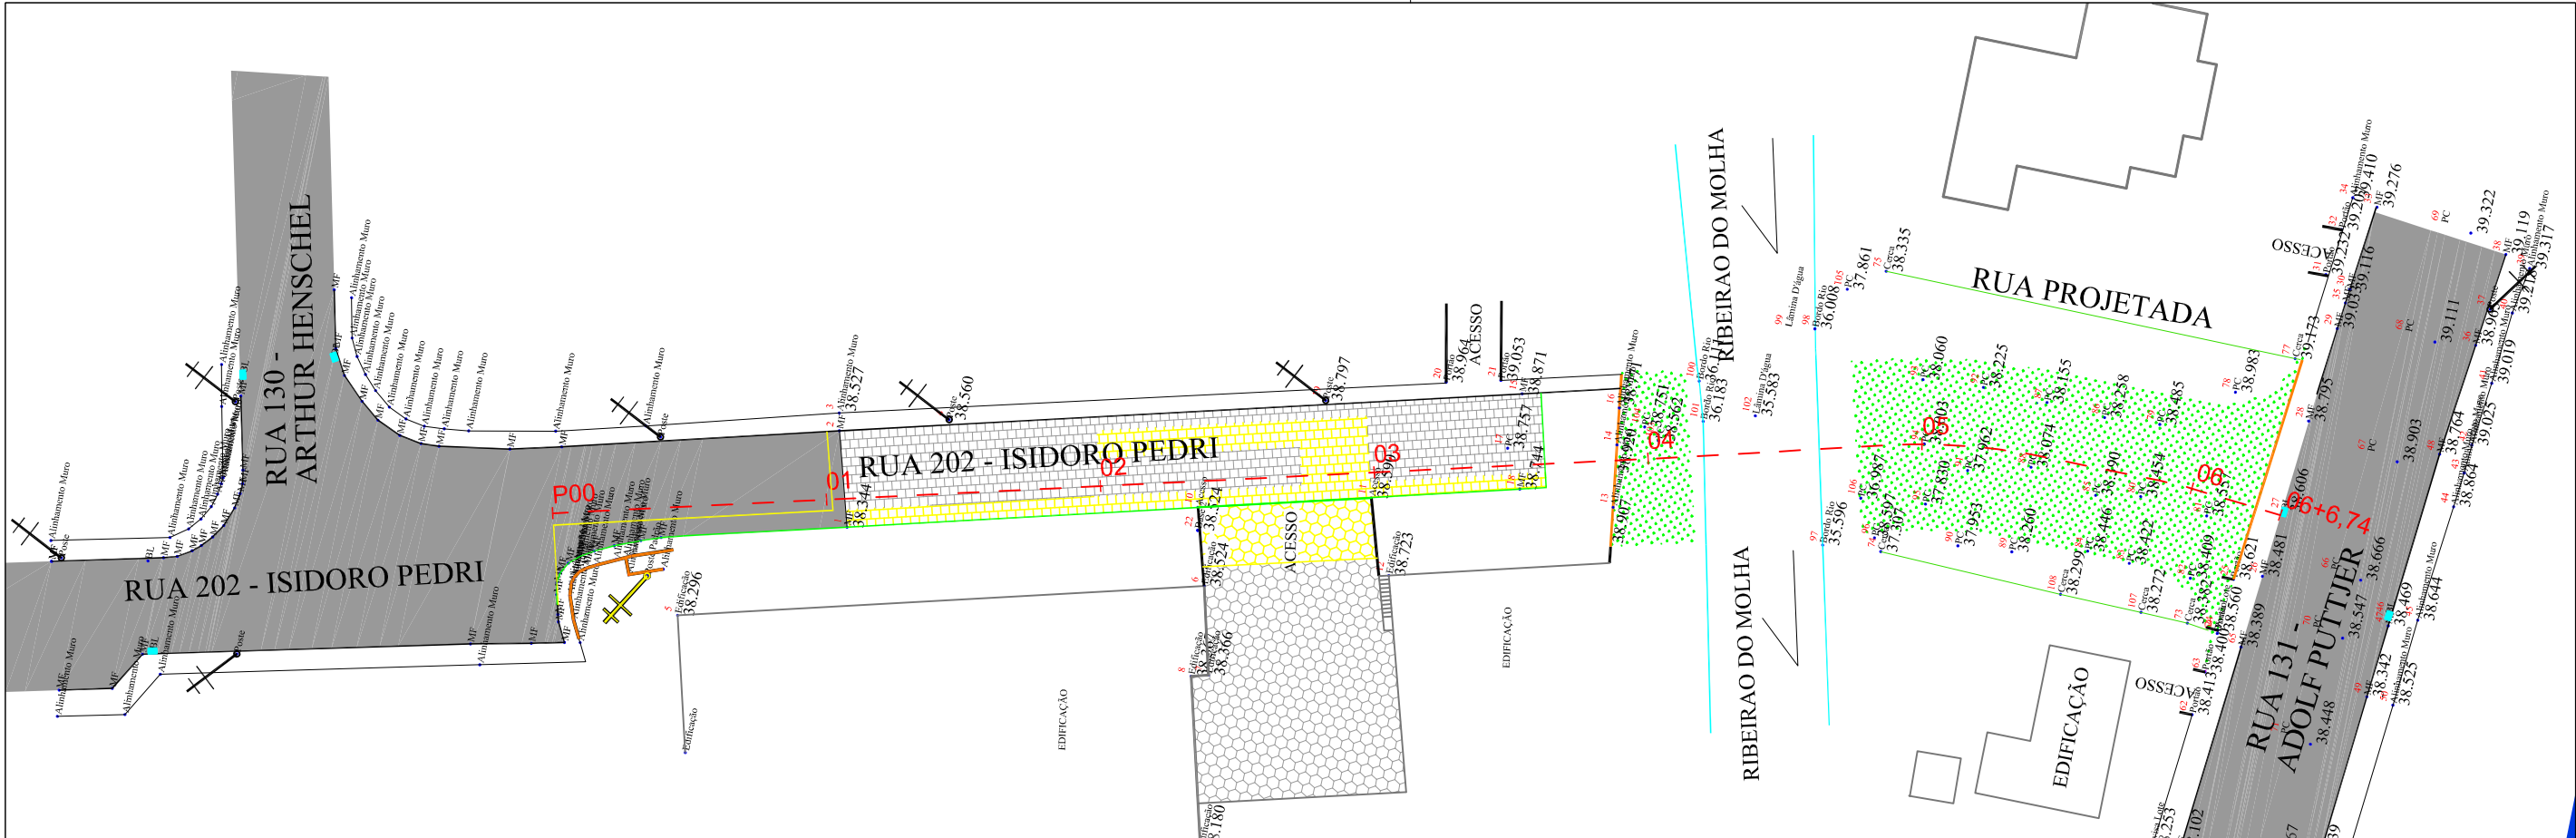

LEGENDA

- POSTE RESIDENCIAL
- POSTE RESIDENCIAL À RETIRAR PARA RELOCAR
- MURO E MURETA DE ENTRADA DE ÁGUA E ENERGIA À REMOVER PARA FAZER NOVO
- MEIO-FIO EXISTENTE A RETIRAR
- CORTE NO ASFALTO EXISTENTE COM SERRA
- PAVIMENTAÇÃO ASFÁLTICA EXISTENTE
- PAVIMENTAÇÃO COM PARALELEPÍPEDOS EXISTENTES
- PAVIMENTAÇÃO COM PARALELEPÍPEDOS À RETIRAR PARA REFORÇO
- PAVIMENTAÇÃO COM LAJOTAS SEXTAVADAS EXISTENTES
- PAVIMENTAÇÃO COM LAJOTAS SEXTAVADAS À RETIRAR PARA REFORÇO
- LIMPEZA DA CAMADA VEGETAL

CONTRATANTE:		RESP. TÉCNICO	
Município de Jaraguá do Sul 83.102.459/0001-23		Documento assinado digitalmente gov.br ANDREA BARBOSA DA SILVA Data: 25/08/2026 13:26:54-0300 Verifique em https://validar.iti.gov.br Andrea Barbosa da Silva Arquiteta e Urbanista CAU-SC A40333-4	
PRIMITIVO		Documento assinado digitalmente gov.br MARCELO GUMBOSKI Data: 25/08/2026 08:15:13-0300 Verifique em https://validar.iti.gov.br Marcelo Gumboski Engenheiro Civil CREA-SC 110461-7	
TÍTULO/OBJETO:		Obra de Arte Especial OAE (Kit ponte) com Pavimentação Asfáltica, Drenagem, Obras Complementares e Sinalização para a Rua 202 - Isidoro Pedri.	
CONTEÚDO:		PRIMITIVO	
LOCAL:	RUA 0202 - ISIDORO PEDRI	ESCALA:	1:1.000
	BAIRRO BARRA DO RIO MOLHA	DESENHO:	MARCELO
ESTACAS:	Est PP00 a Est 6+6,74	DATA:	14/08/2026
SECRETARIA MUNICIPAL DE OBRAS E SERVIÇOS PÚBLICOS JARAGUÁ DO SUL PREFEITURA		Contato: obras@jaraguadosul.sc.gov.br Site: jaraguadosul.sc.gov.br :: (47)2106-8600 Rua Angelo Rubini, 600 - Barra do Rio Cerro CEP 89260-000 - Jaraguá do Sul - SC	PRANCHA: 01 01