
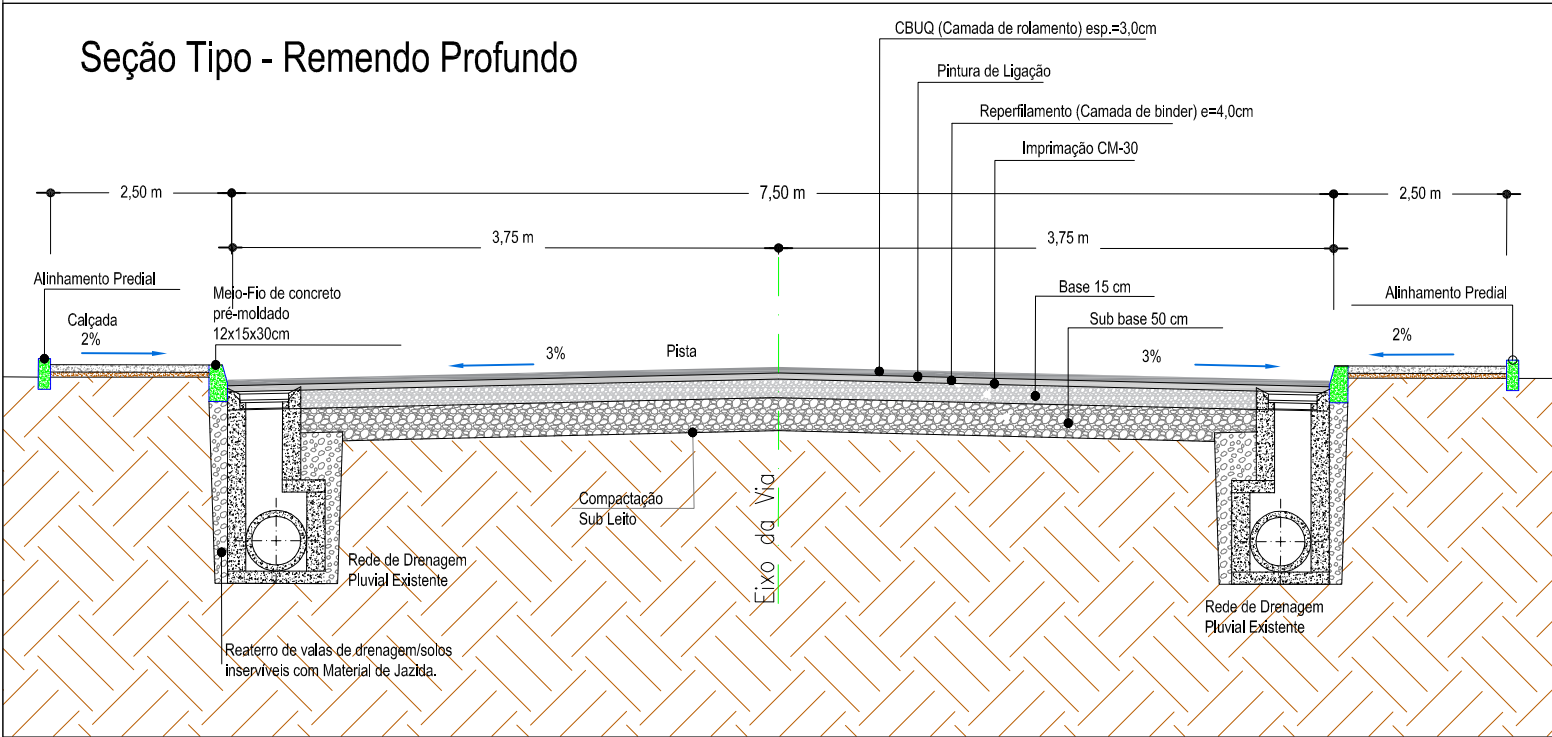


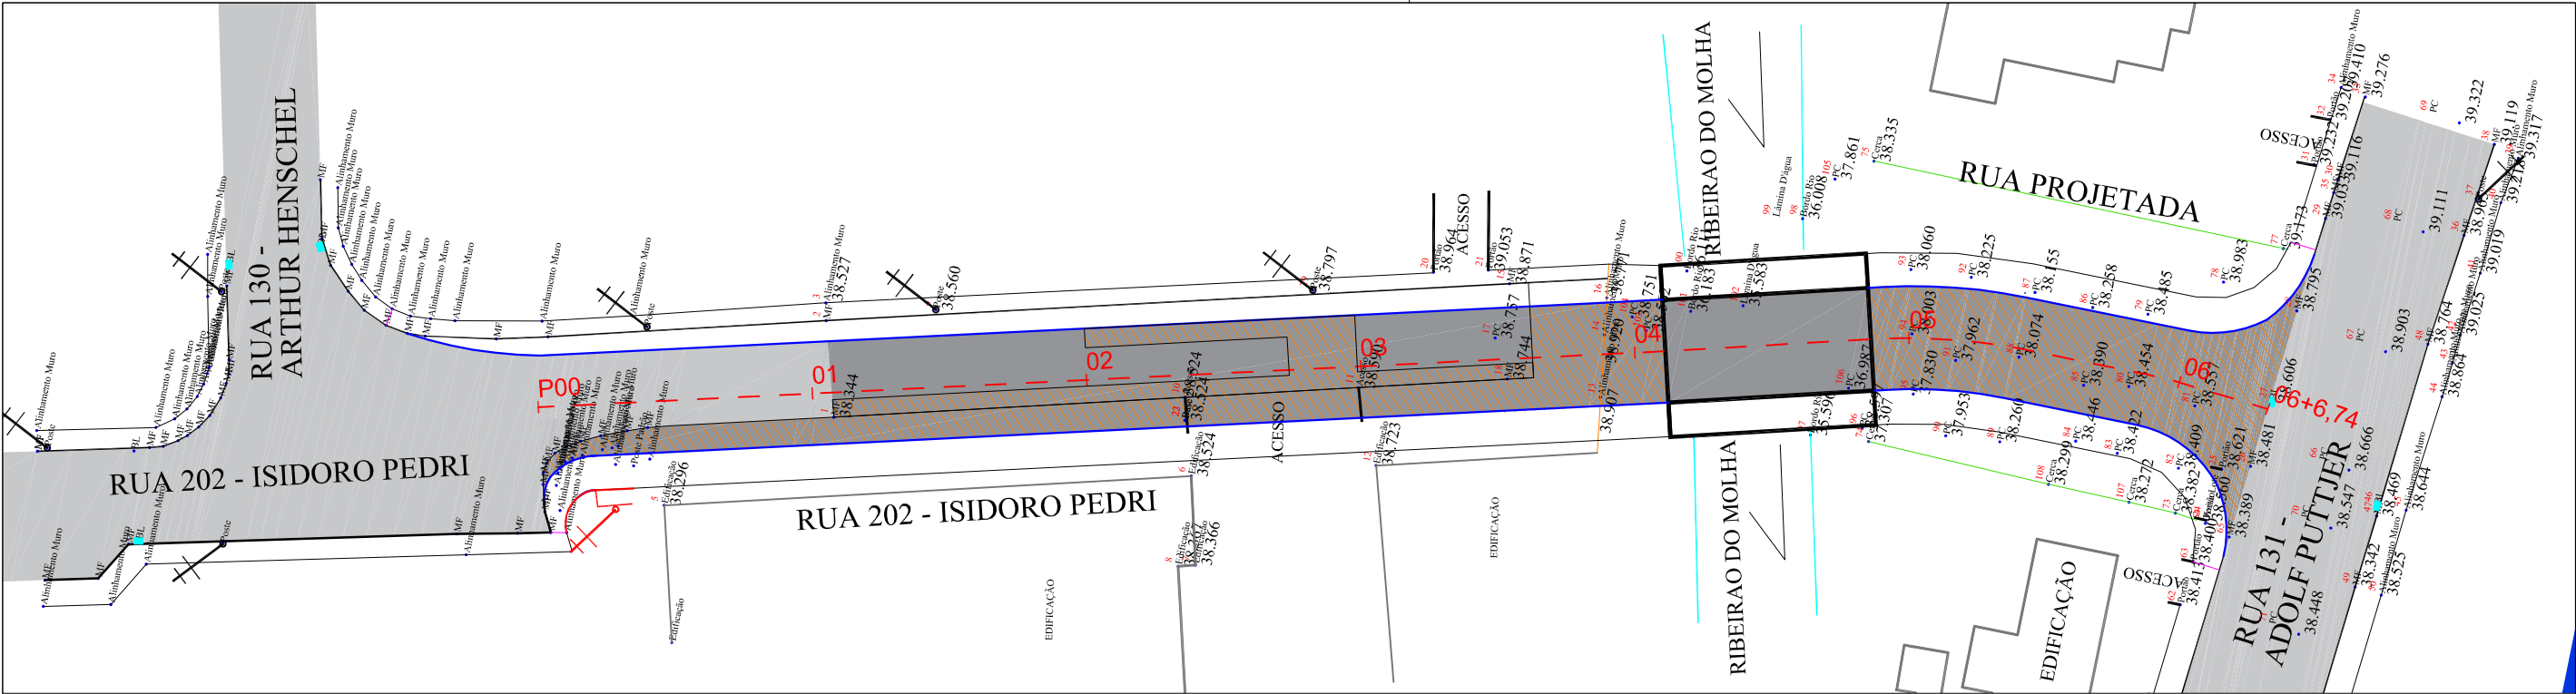

* Observar em planta baixa as áreas onde haverá reforço e=50cm.

LEGENDA

POSTE RESIDENCIAL

POSTE RESIDENCIAL NOVO

MURO E MURETA DE ENTRADA DE ÁGUA E ENERGIA À EXECUTAR

PAVIMENTAÇÃO ASFÁLTICA EXISTENTE

PAVIMENTAÇÃO ASFÁLTICA À EXECUTAR

SUB-BASE E REFORÇO DA PISTA

CONTRATANTE:

Município de Jaraguá do Sul
83.102.459/0001-23

PROJETO GEOMÉTRICO

TÍTULO/OBJETO:

Obra de Arte Especial OAE (Kit ponte) com Pavimentação Asfáltica, Drenagem, Obras Complementares e Sinalização para a Rua 202 - Isidoro Pedri.

CONTEÚDO:

PROJETO GEOMÉTRICO

LOCAL:

RUA 0202 - ISIDORO PEDRI
BAIRRO BARRA DO RIO MOLHA

ESTACAS:

Est PP00 a Est 6+6,74

ESCALA:

1:1.000

DESENHO:

MARCELO

DATA:

14/08/2026

SECRETARIA MUNICIPAL DE OBRAS E SERVIÇOS PÚBLICOS

JARAGUÁ DO SUL
PREFEITURA

RESP. TÉCNICO

Documento assinado digitalmente

gov.br ANDREA BARBOSA DA SILVA
Data: 25/08/2026 13:28:26-0300
Verifique em <https://validar.iti.gov.br>

Andrea Barbosa da Silva
Arquiteta e Urbanista | CAU-SC A40333-4

Documento assinado digitalmente

gov.br MARCELO GUMBOSKI
Data: 25/08/2026 08:15:13-0300
Verifique em <https://validar.iti.gov.br>

Marcelo Gumboski
Engenheiro Civil | CREA-SC 110461-7

Contato: obras@jaraguadosul.sc.gov.br
Site: jaraguadosul.sc.gov.br :: (47)2106-8600
Rua Angelo Rubini, 600 - Barra do Rio Cerro
CEP 89260-000 - Jaraguá do Sul - SC

PRANCHA:

01

01