

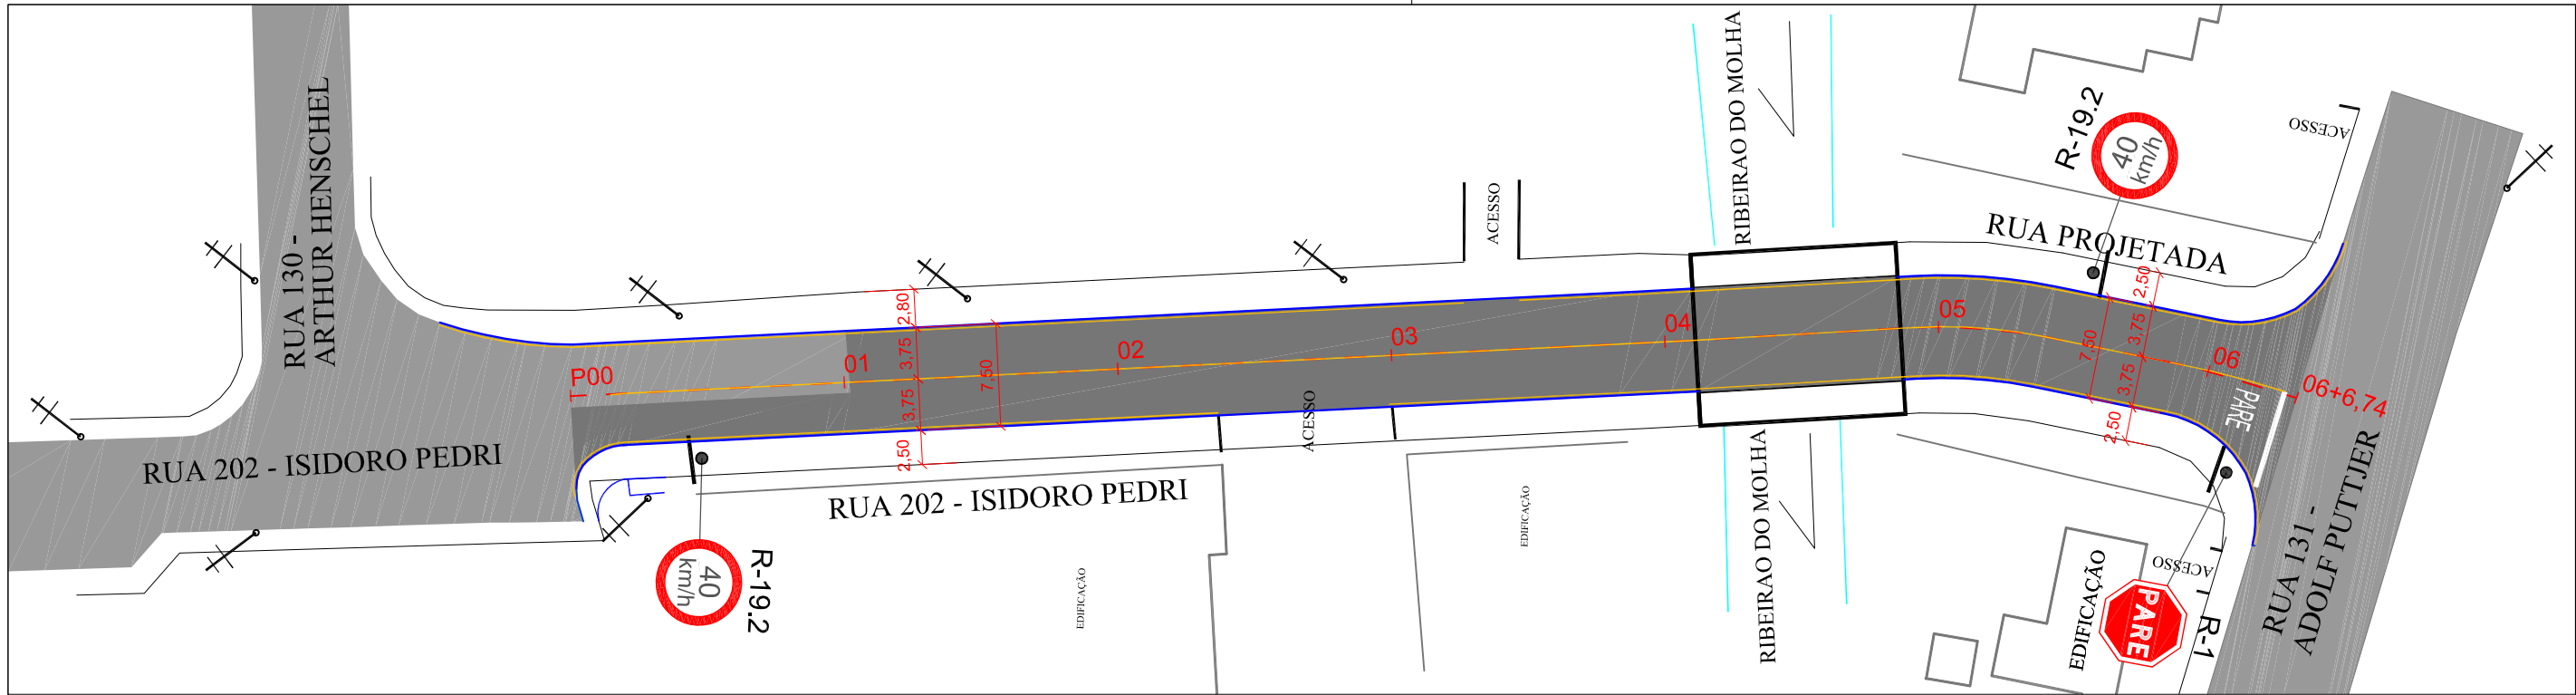


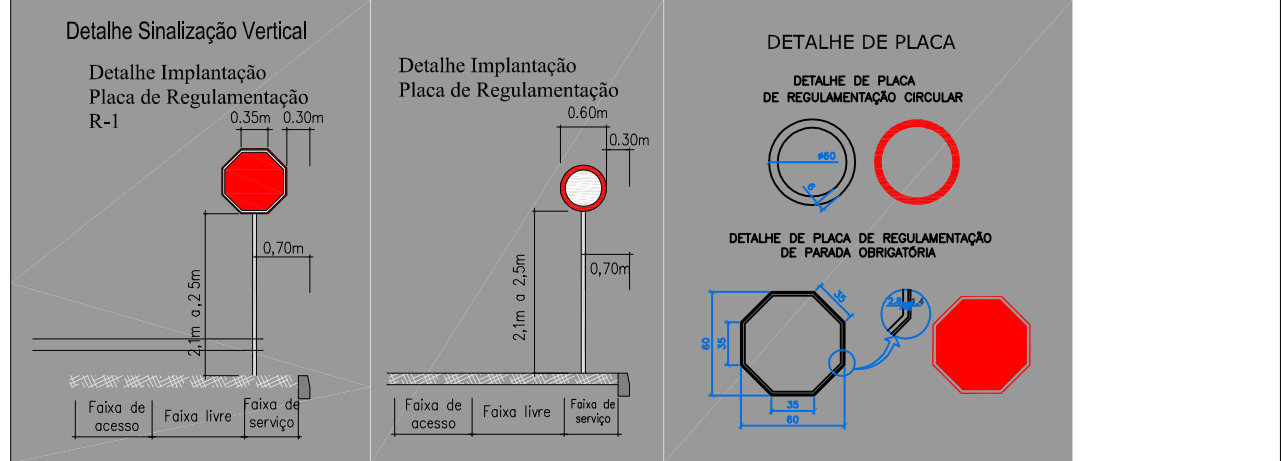

DETALHAMENTO SINALIZAÇÃO

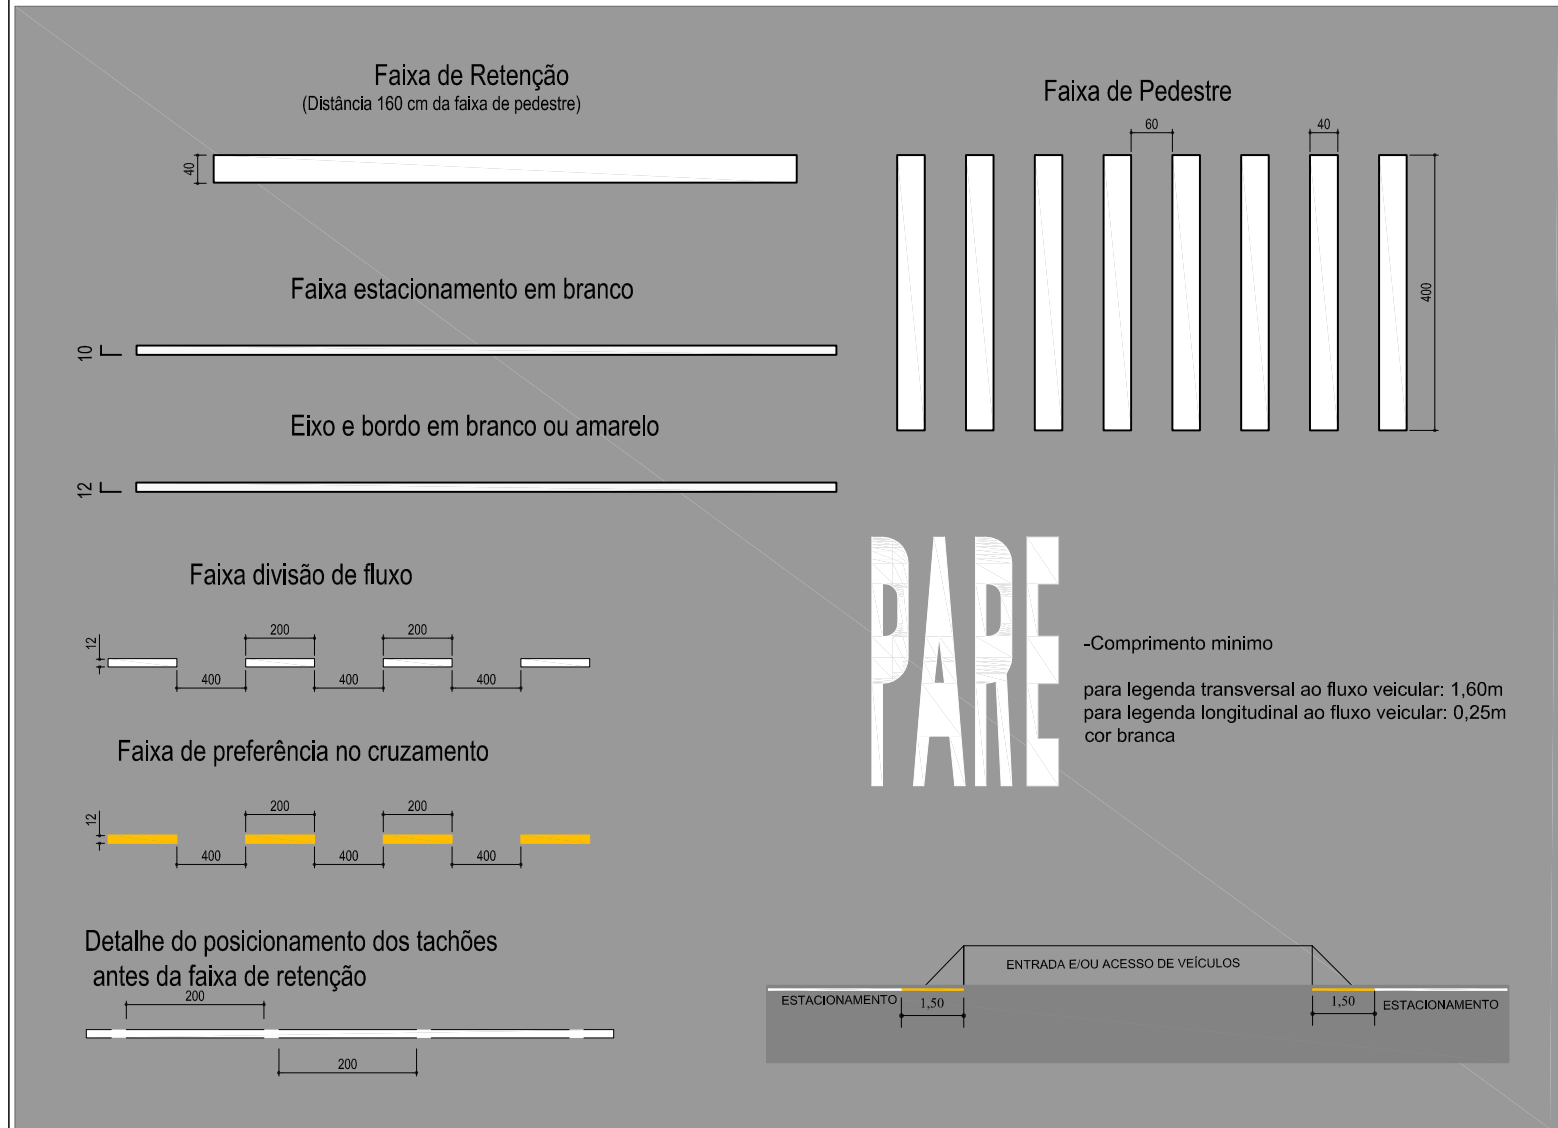

CONTRATANTE:		Município de Jaraguá do Sul 83.102.459/0001-23	
PROJETO DE SINALIZAÇÃO			
TÍTULO/OBJETO: Obra de Arte Especial OAE (Kit ponte) com Pavimentação Asfáltica, Drenagem, Obras Complementares e Sinalização para a Rua 202 - Isidoro Pedri.			
CONTEÚDO: PLANTA DE SINALIZAÇÃO			
LOCAL: RUA 0202 - ISIDORO PEDRI BAIRRO BARRA DO RIO MOLHA	ESCALA: 1:1.000	DESENHO: MARCELO	
ESTACAS: Est PP00 a Est 6+6,74	DATA: 14/08/2026		
SECRETARIA MUNICIPAL DE OBRAS E SERVIÇOS PÚBLICOS		JARAGUÁ DO SUL PREFEITURA	
Documento assinado digitalmente ANDREA BARBOSA DA SILVA Data: 25/08/2026 13:28:26-0300 Verifique em https://validar.iti.gov.br		Documento assinado digitalmente MARCELO GUMBOSKI Data: 25/08/2026 08:15:13-0300 Verifique em https://validar.iti.gov.br	
Andrea Barbosa da Silva Arquiteta e Urbanista CAU-SC A40333-4		Marcelo Gumboski Engenheiro Civil CREA-SC 110461-7	
Contato: obras@jaraguadosul.sc.gov.br Site: jaraguadosul.sc.gov.br :: (47)2106-8600 Rua Angelo Rubini, 600 - Barra do Rio Cerro CEP 89260-000 - Jaraguá do Sul - SC		PRANCHA: 01 01	