

RESUMO INTERVENÇÕES:

- Limpeza/lavação das fachadas (janelas, portas, porta-janelas de vidro) - **727,70m²**
- Obs: vidros sob o brise não foram considerados na somatória de área pois estão em boas condições
- Limpeza/lavação das fachadas (revestimento cerâmico, alvenaria, concreto), paredes internas do reservatório e soleiras de granito - **1.387,20m²** (Imagem 01 e 02)
- Limpeza/lavação de forros de gesso externos e tetos de lajes externas - **624,20m²** (Imagem 03 e 04)
- Conserto/tratamento de microfissuras e/ou juntas de dilatação - **20,00m** (Imagem 05)
- Tratamento de juntas nas soleiras/peitoris de granito - **26,00m** (Imagem 06)
- Conserto/reparo de peças cerâmicas de piso da sacada do 4º pavto - **3,00m** (Imagem 07)
- Pintura das paredes externas com borracha líquida base água, monocomponente (Impertech 3 em 1 ou similar) - **573,10m²**
- Pintura forros de gesso externos e tetos de lajes externas com borracha líquidabase água, monocomponente (impertech 3 em 1 ou similar) - **624,20m²** (Imagem 03 e 04)
- Pintura verniz deck de madeira do 3º e 4º pavto - **81,60m²**
- Obs: Deck sob o brise não foi considerado na somatória de área pois está em boas condições.
- Limpeza/lavação de todas as fachadas da casa do gás, lixeira, subestação e guarita - **100,40m²**
- Pintura com borracha líquida base água, monocomponente (Impertech 3 em 1 ou similar) de paredes externas da casa do gás, lixeira, subestação e guarita - **86,40m²**
- Pintura de tetos (beiral/lajes) externos com borracha líquida base água, monocomponente (Impertech 3 em 1 ou similar) da casa do gás, lixeira, subestação e guarita - **24,20m²**
- Limpeza/lavação de todas as superfícies metálicas da marquise bicicletário e alpendre de entrada - **113,60m²** (Imagem 08 e 09)
- Lixamento de todas as superfícies metálicas da marquise bicicletário e alpendre de entrada - **113,60m²** (Imagem 08 e 09)
- Pintura de todas as superfícies metálicas da marquise bicicletário e alpendre de entrada com borracha líquida modificada monocomponente (HM rubber 7 em 1 ou similar) - **113,60m²** (Imagem 08 e 09)

Imagem 02 - Soleira suja



Imagem 03 - Forro de gesso externo



Imagem 04 - Laje externa

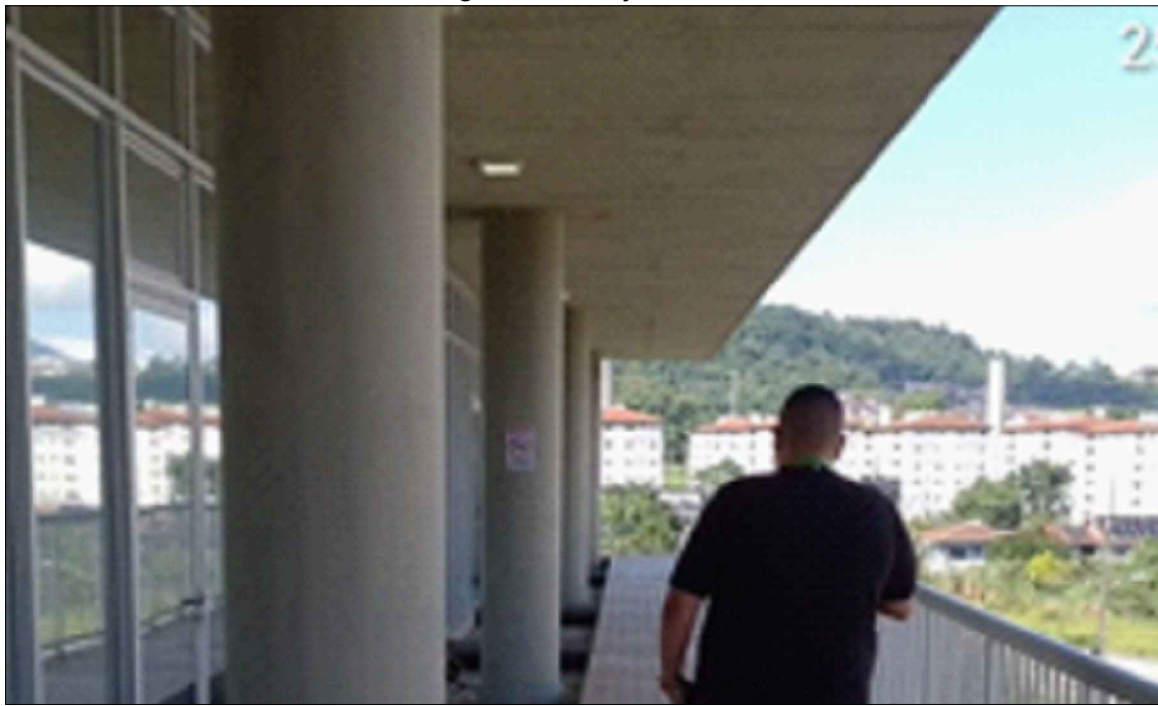


Imagem 05 - Microfissura no piso



Imagem 01 - Paredes internas reservatório



Imagem 06 - Junta nas soleiras




Imagem 07 - Peça cerâmica danificada na sacada



Imagem 08 - Alpendre entrada




Imagem 09 - Marquise bicicletário

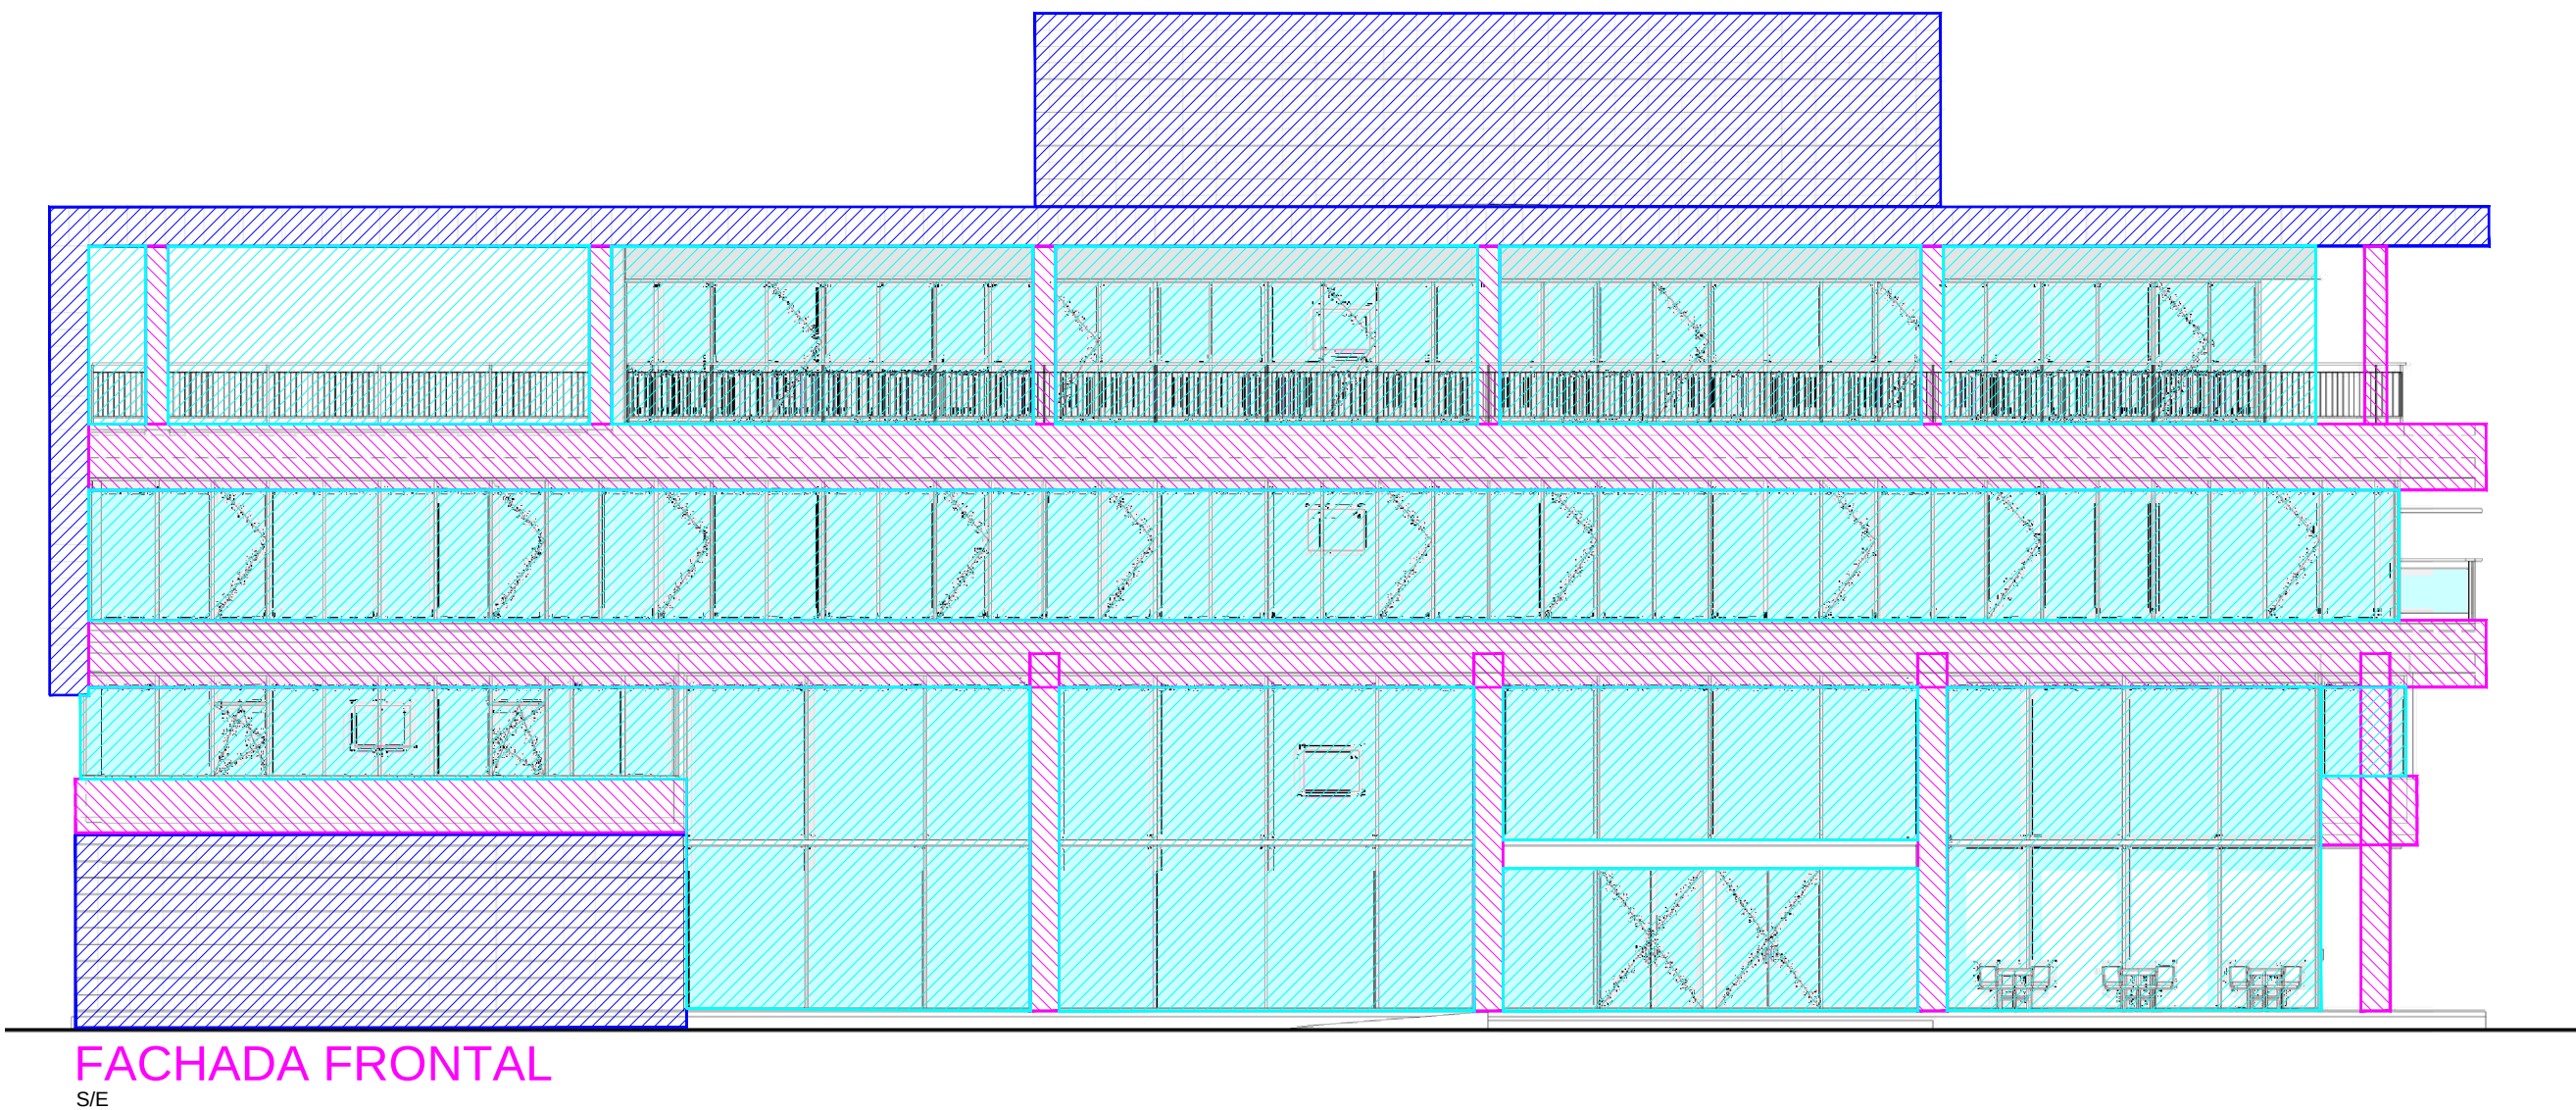

FACHADA FRONTAL

S/E

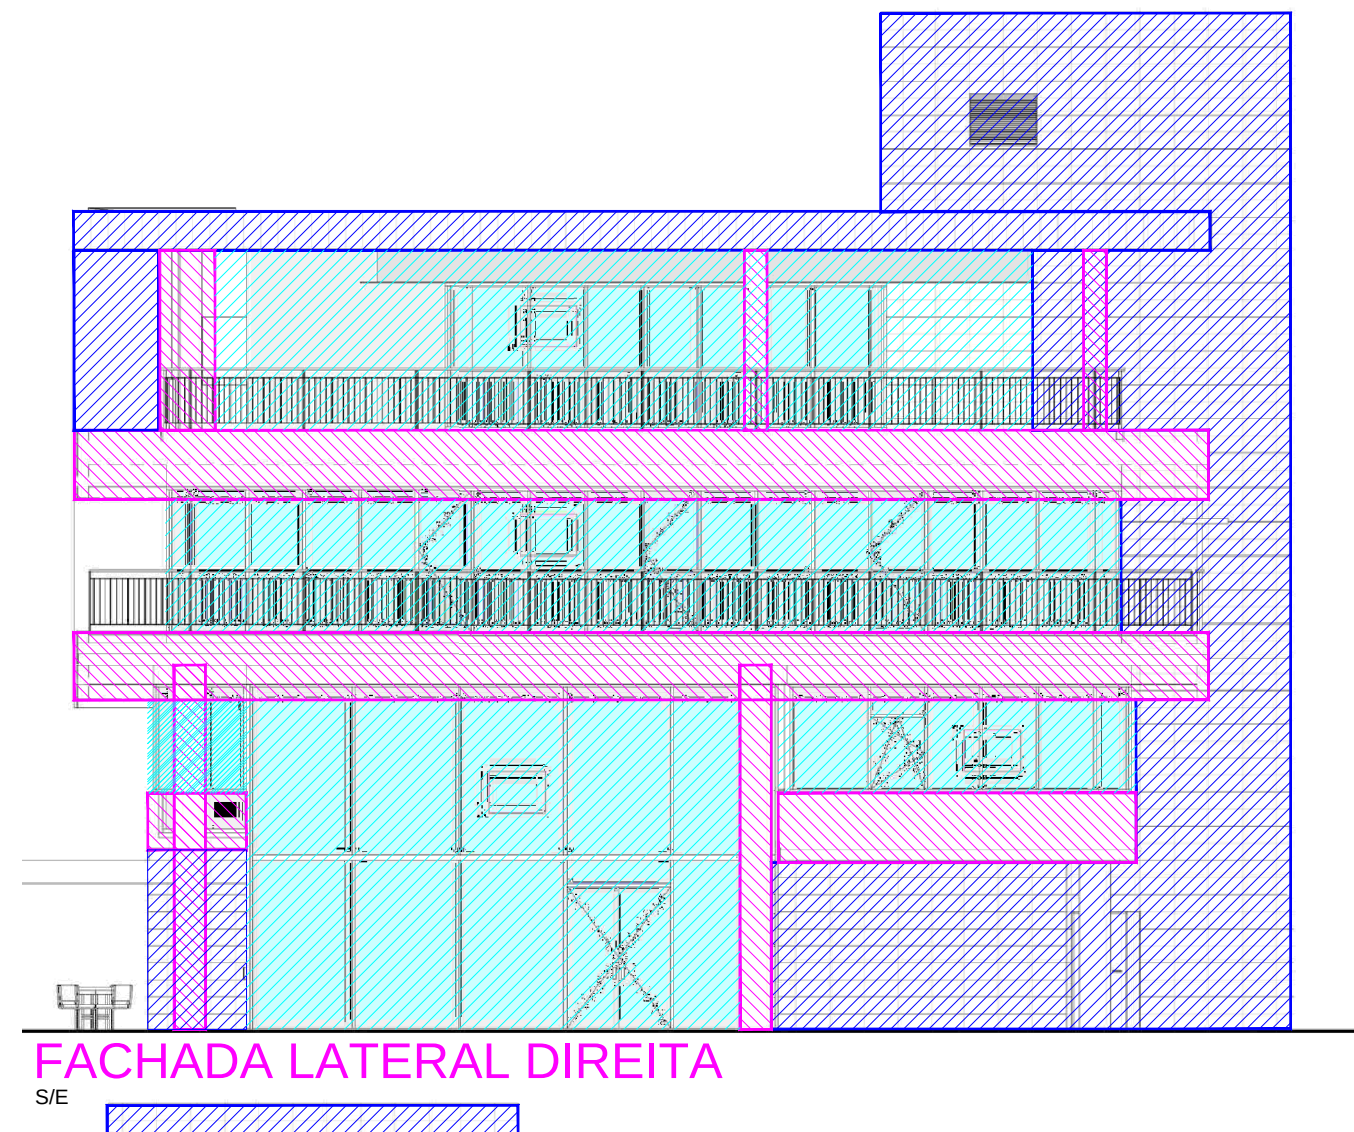


FACHADA LATERAL DIREITA

S/E


LEGENDA

- Revestimento cerâmico
- Janelas/portas de vidro
- Alvenaria

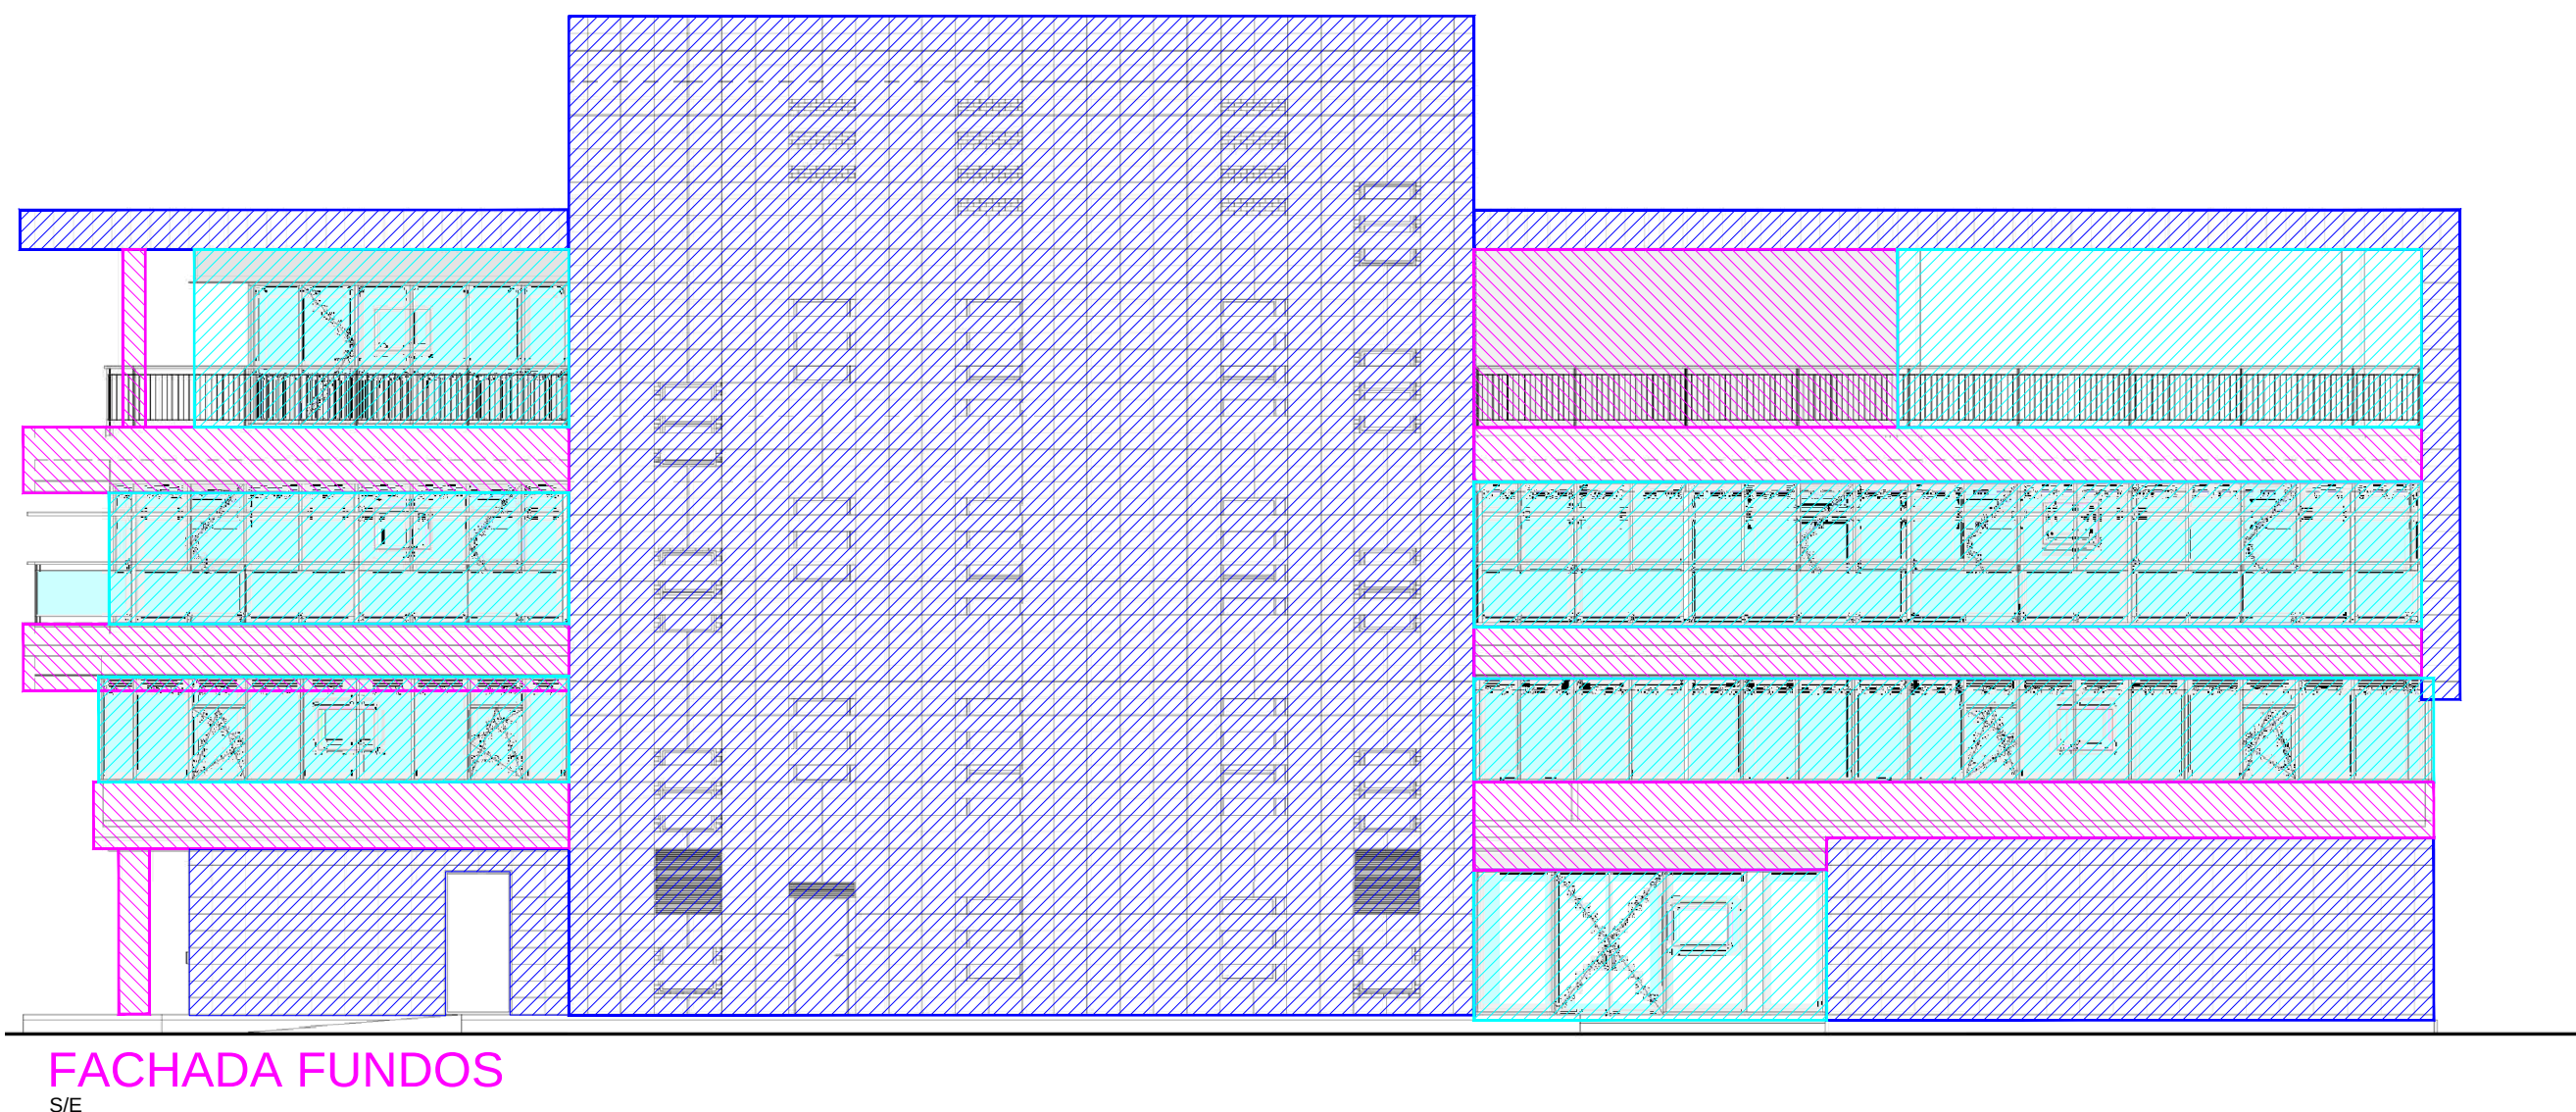

FACHADA FUNDOS

S/E

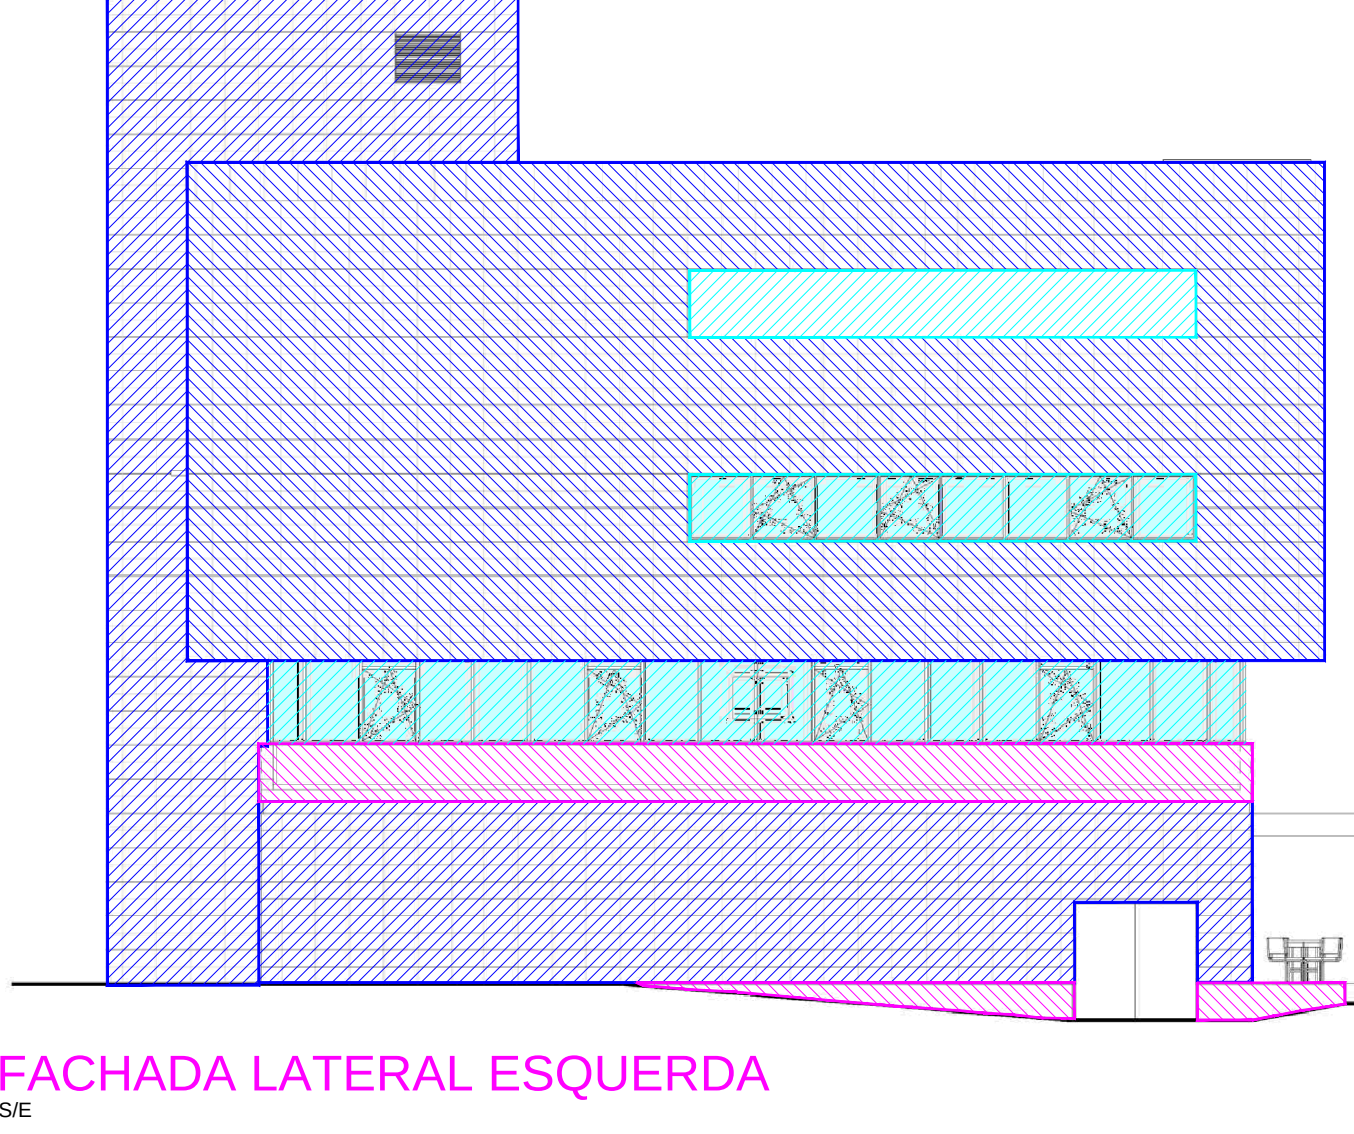


FACHADA LATERAL ESQUERDA

S/E

NOTAS:

- É MANDATÓRIO O PERFEITO ENTENDIMENTO DOS PROJETOS ANTES DE SUA EXECUÇÃO, NA DÚVIDA CONSULTAR A AUTORA.
- DIREITOS AUTORAIS PROTEGIDOS PELA LEI 5.988 DE 14/12/73, VEDADA A REPRODUÇÃO, ALTERAÇÃO OU CÓPIA, TOTAL OU PARCIAL, SEM AUTORIZAÇÃO EXPRESSA DA AUTORA.
- PARA PERFEITA COMPRENSÃO DO PROJETO A CÓPIA DEVE SER COLORIDA.
- HAVENDO DIFERENÇA ENTRE COTA E DESENHO, PREVALECE COTA.
- FAZ PARTE DESTE PROJETO O MEMORIAL DESCRITIVO, QUE DEVE SER CONSULTADO.
- FAZ PARTE DESTE PROJETO A PLANTA DE CIRCUNSCRIÇÃO, QUE DEVE SER CONSULTADA.
- ANTES DE EFETUAR ALTERAÇÕES, CONSULTAR A AUTORA DO PROJETO.
- CONFORME LEI FEDERAL Nº 5194/1906; LEI FEDERAL Nº 8066/1993; LEI FEDERAL Nº 9610/1998, ESTE PROJETO É DE PROPRIEDADE DO MUNICÍPIO DE JARAGUÁ DO SUL, NÃO SENDO PERMITIDA SUA UTILIZAÇÃO PARA QUALQUER FINALIDADE QUE NÃO SE RELACIONE COM A EXECUÇÃO ESPECÍFICA DESTA OBRA, SENDO TERMINANTEMENTE VEDADA SUA DISPONIBILIZAÇÃO A TERCEIROS SEM O CONSENTIMENTO EXPRESSO DA AUTORA.

ASSINATURA DO RESPONSÁVEL TÉCNICO PROJETO	ASSINATURA DO RESPONSÁVEL TÉCNICO EXECUÇÃO
 CAROLINE DALL' AGNOL Data: 22/04/2026 07:38:08 -0300 Verifique em https://validar.dl.gov.br	
CAROLINE DALL' AGNOL Engª Civil - CREA SC 198440-3	(NOME - CAU/CREA) (Executora e CNPJ)

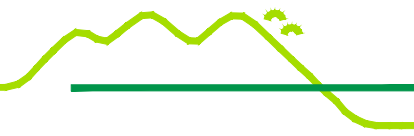 PREFEITURA MUNICIPAL DE JARAGUÁ DO SUL SECRETARIA MUNICIPAL DE PLANEJAMENTO E URBANISMO	
CONTEÚDO: FACHADAS E IMAGENS - MANUTENÇÃO PREVENTIVA COMPLEXO NOVALE HUB	PRANCHAS Nº
PROPRIETÁRIO: MUNICÍPIO DE JARAGUÁ DO SUL	01
LOGRADOURO: RUA 1070 - CESARE VALENTINI, Nº 200	BAIRRO: TRÊS RIOS DO SUL
DATA: ABR/2026	Nº DE PRANCHAS 01