



VISTA 02

ESCALA 1/75

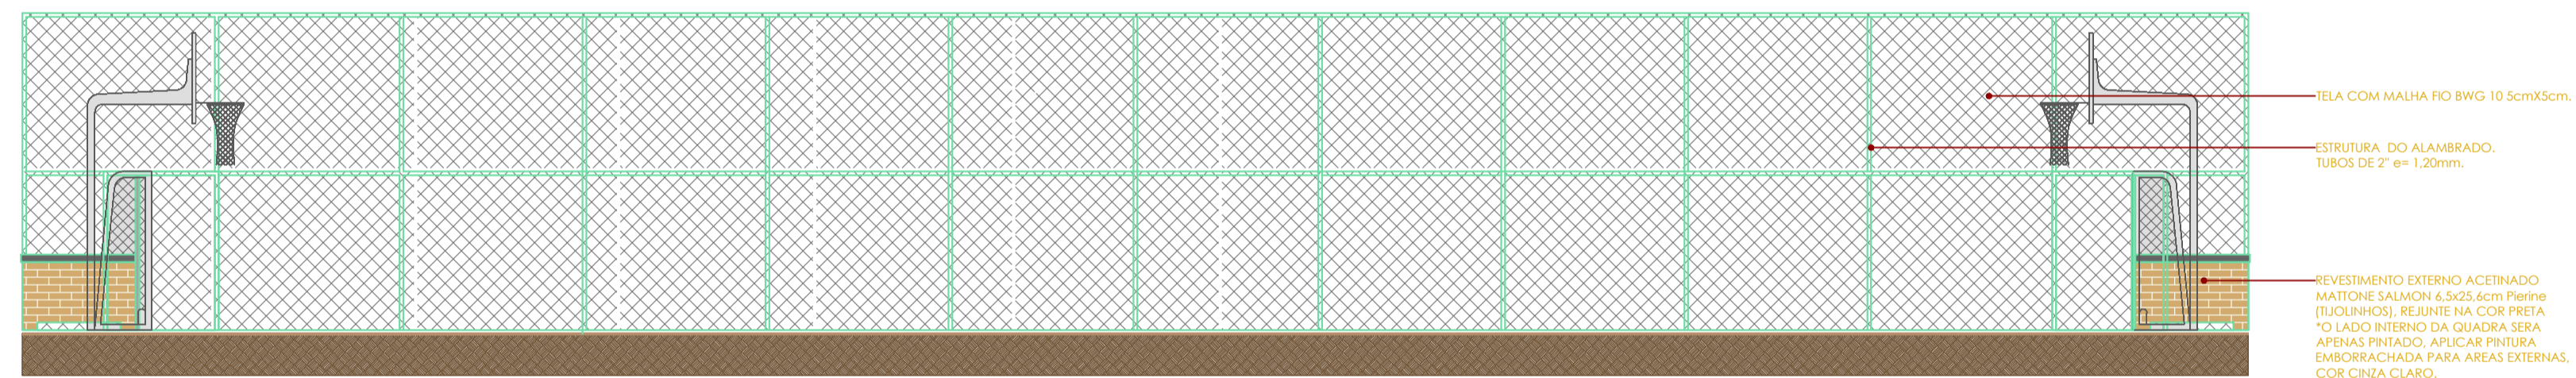

VISTA 03

ESCALA 1/75

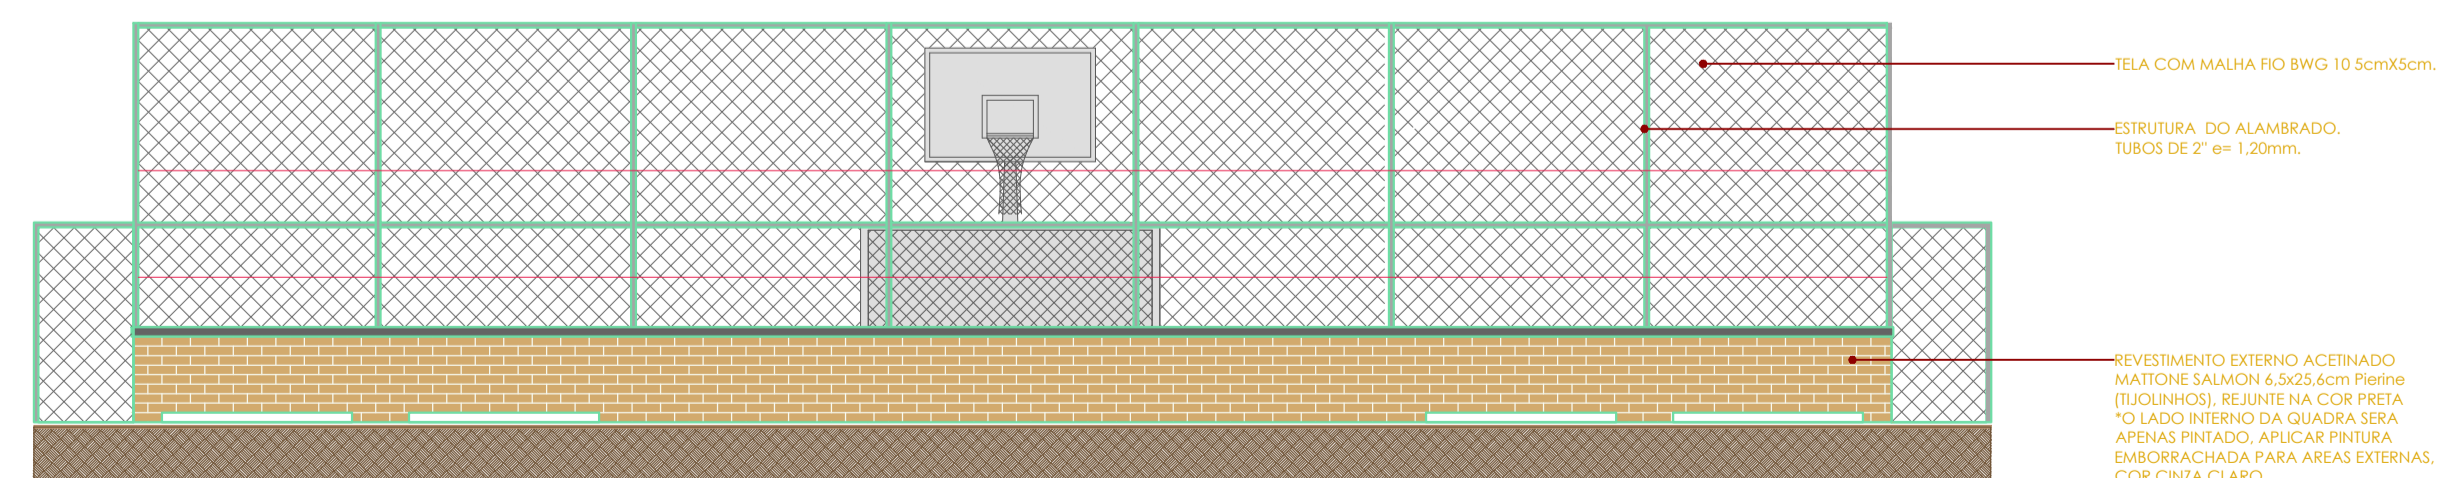

VISTA 04

ESCALA 1/75

OBS.: HAVENDO DIVERGÊNCIAS ENTRE COTA E ESCALA, PREVALECE A COTA.

PROVAZES	RESPONSÁVEL TÉCNICO PROJETO
	SILVANA REGINA LOURO LACERDA ENGENHEIRA CIVIL - CREA SC 10067177-3
PROJEITADO	RÓDRIGO VARGAS ARQUITETA E URBANISTA - CAU A45445-1
MUNICÍPIO DE JARAGUÁ DO SUL CNPJ 83.102.459/0001-23	

SECRETARIA MUNICIPAL DE PLANEJAMENTO E URBANISMO **JARAGUÁ DO SUL**
PREFEITURA

PROJETO URBANÍSTICO DE ÁREA DE LAZER

TÍTULO		ÁREA DE LAZER RIBEIRÃO CAVALO	
OBJETIVO		VISTAS FECHAMENTOS	
PROJEITADO		MUNICÍPIO DE JARAGUÁ DO SUL	
LOCALIZAÇÃO	RUA 1162 - LEODATO JOSÉ GARCIA, esq. c/ RUAS 1170 - BORTOLO BRESSAN e 1172 - LEONE ROPELATO	PROJETO	RIBEIRÃO CAVALO
DATA	JANEIRO 2026	DESENHO	RÓDRIGO
REGIÃO	Área Lazer Ribeirão Cavalto_executivo_REV01	ESCALA	INDICADA

ARQ
06
06

