

LEGENDA PAISAGISMO


ITEM	DESCRIÇÃO	QTD
	MANACÁ DA SERRA	04
	LIRIOPE	160
	AGAPANTHUS	64
	GRAMA ESMERALDA (em placas)	420m²
	MANTA GEOTÊXTIL	850m²

DETALHE VEGETAÇÃO



DETALHE FLOREIRA

ESCALA 1:75

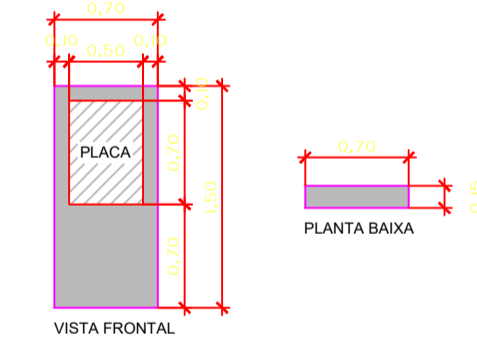


DETALHE TOTEM DA PLACA DE INAUGURAÇÃO

ESCALA 1:50

DETALHE LIGAÇÃO PADRÃO ENTRADA DE ÁGUA (SAMAE) + LAVA PÉS

ESCALA 1:25

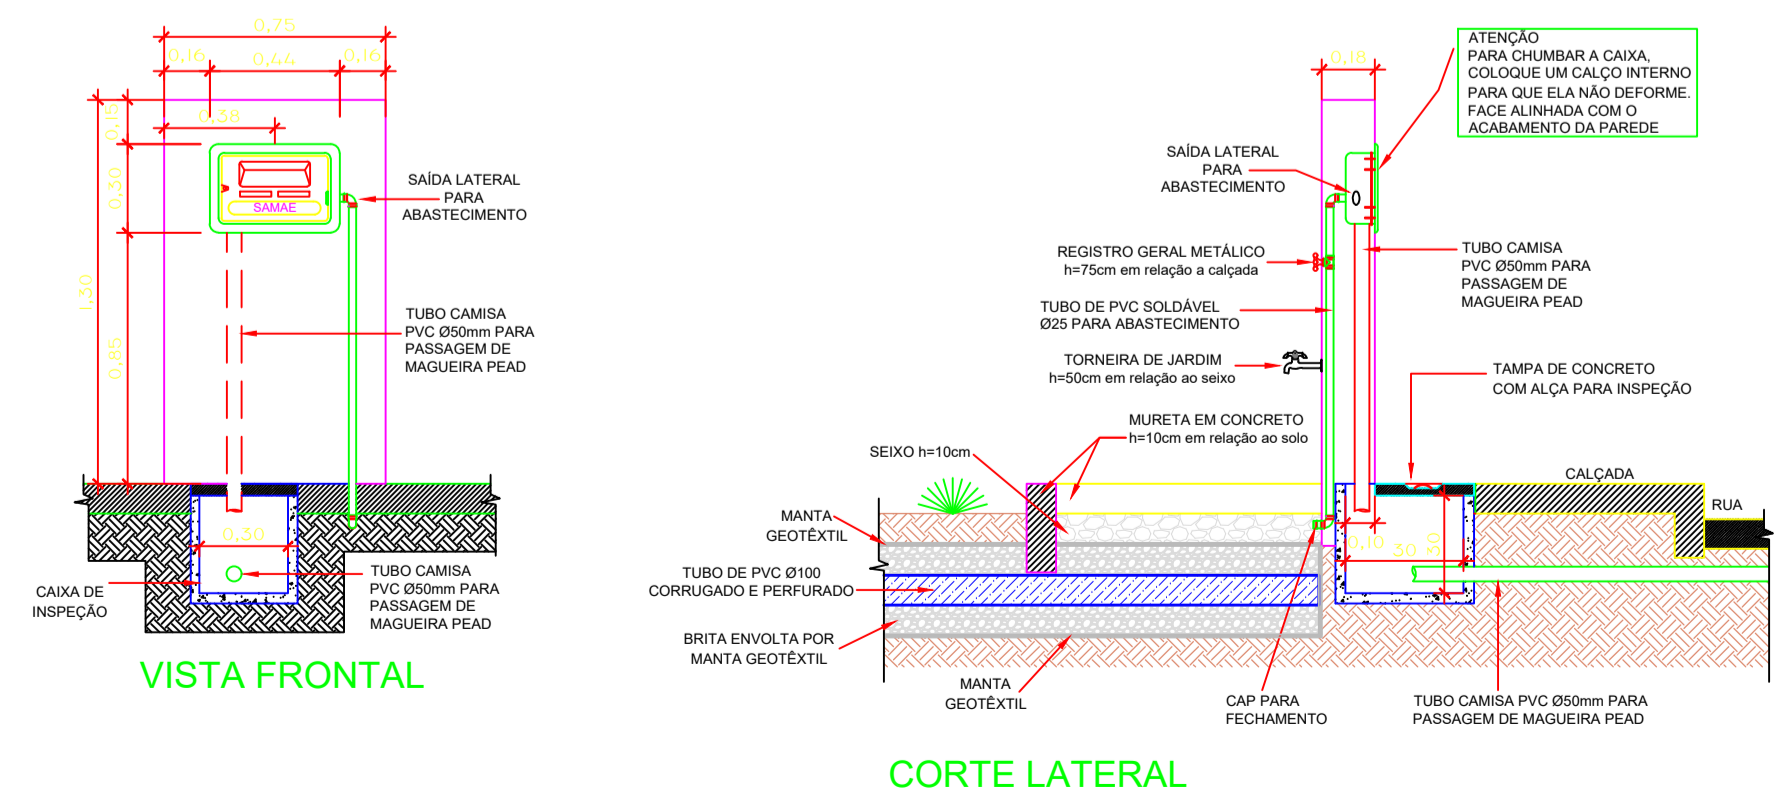

OBS.: HAVENDO DIVERGÊNCIAS ENTRE COTA E ESCALA, PREVALECE A COTA.

PROFESSOR:	PROFESSOR TÉCNICO/PREFEITO:
	SILVANA REGINA LOURO LACERDA ENGENHEIRA CIVIL - CREA SC 10067177-3
PROFESSOR:	RODRIGO VARGAS ARQUITETA E URBANISTA - CAU A45445-1
MUNICÍPIO DE JARAGUÁ DO SUL CNPJ 83.102.459/0001-23	

SECRETARIA MUNICIPAL DE PLANEJAMENTO E URBANISMO **JARAGUÁ DO SUL** PREFEITURA

PROJETO URBANÍSTICO DE ÁREA DE LAZER

ÁREA DE LAZER RIBEIRÃO CAVALO

PROJETO PAISAGISMO

MUNICÍPIO DE JARAGUÁ DO SUL

RUA 1162 - LEODATO JOSÉ GARCIA, esq. c/ RUA 1170 - BORTOLO BRESSAN e 1172 - LEONE ROPELATO RIBEIRÃO CAVALO

JANEIRO 2026 RODRIGO Área Lazer Ribeirão Cavalto_executivo_REV01 INDICADA

ARQ 03 06