
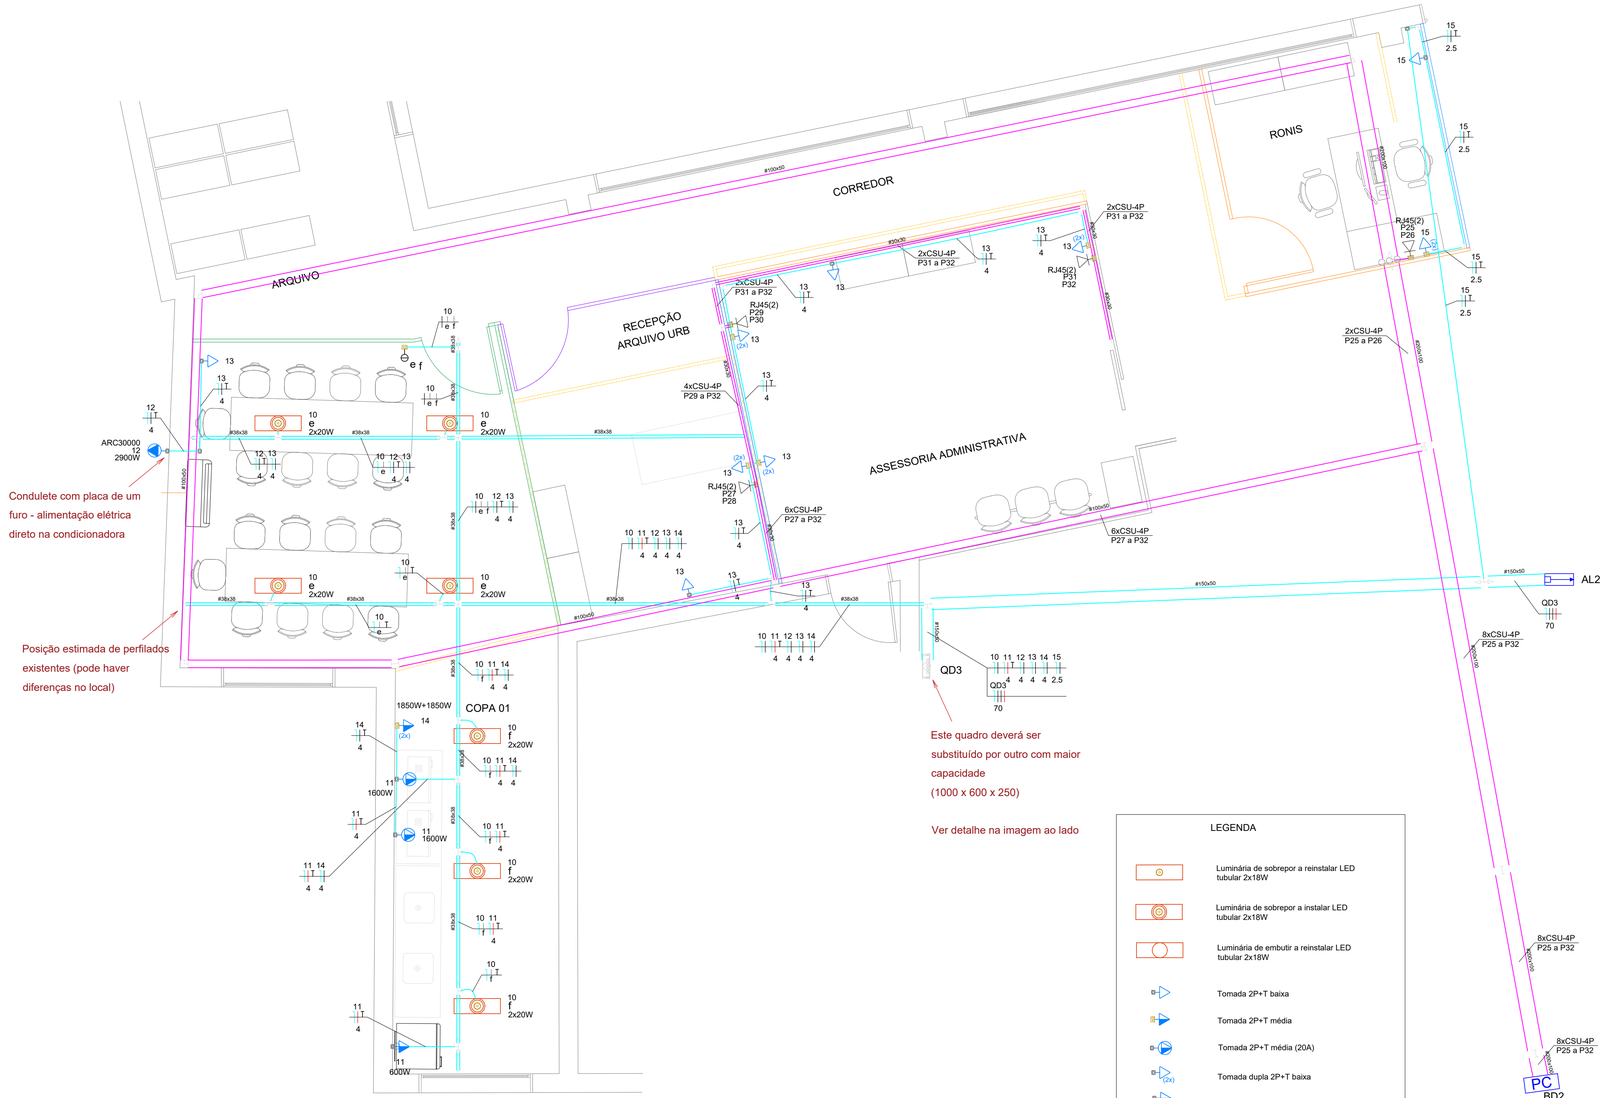


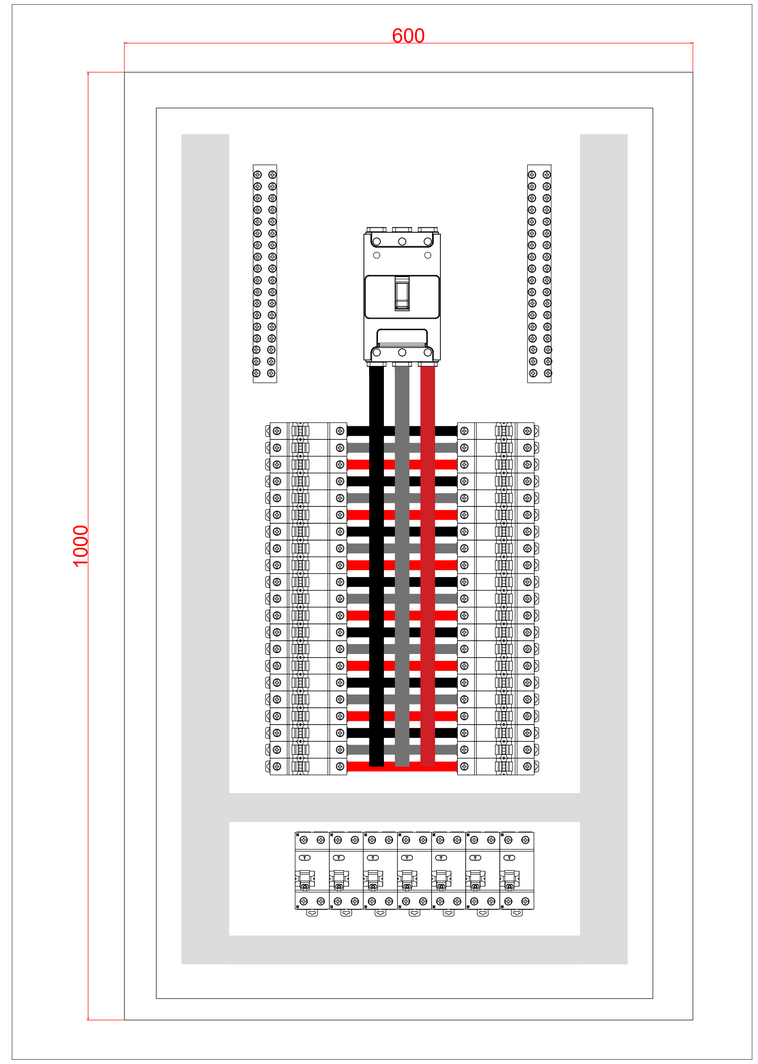

LEGENDA

- Luminária de sobrepor a reinstalar LED tubular 2x18W
- Luminária de sobrepor a instalar LED tubular 2x18W
- Luminária de embutir a reinstalar LED tubular 2x18W
- Tomada 2P+T baixa
- Tomada 2P+T média
- Tomada 2P+T média (20A)
- Tomada dupla 2P+T baixa
- Tomada dupla 2P+T média
- Interruptor 2 teclas simples
- Interruptor 1 tecla simples
- Quadro de distribuição de sobrepor
- Ponto de lógica (2xRJ-45) baixo
- Eletroduto sobrepor para rede elétrica
- Eletroduto sobrepor para rede lógica
- Canaleta PVC recorte fechado para rede elétrica
- Canaleta PVC recorte fechado para rede lógica
- Condutores neutro, fase, terra e retorno (circuito 12, 4mm², comando f)
- 5xCSU-4P P49 a P51; P54 a P55 — 5 cabos UTP 4 pares (cat5e, CM, azul) pontos 49 a 51 e 54 a 55

PLANTA BAIXA ADEQUAÇÕES COPAS CAM - BLOCO 01

Esc.: 1/50

OBSERVAÇÕES DESTA ETAPA:

LUMINÁRIAS A SEREM REALOCADAS, CENTRALIZANDO NOS AMBIENTES (ADEQUAR MODULAÇÃO DO FORRO);

INSTALAÇÕES ATRAVÉS DE CANALETAS PVC BRANCAS PELAS PAREDES OU DIVISÓRIAS OU ATRAVÉS DE ELETRODUTOS E CONDULETES PVC;

TOMADAS ELÉTRICAS E LÓGICA INSTALADAS EM CAIXAS SISTEMAS X OU CONDULETES;

ELETROCALHA DA REDE LÓGICA EXISTENTE;

QUADRO DE DISTRIBUIÇÃO EXISTENTE DEVERÁ SER SUBSTITUÍDO;

Quadro de Cargas (QD3) - Pavimento

Circuito	Descrição	Esquema	Método de inst.	Tensão (V)	Iluminação (W)	Tomadas (W)					Pot. total. (VA)	Pot. total. (W)	Fases	Pot. - R (W)	Pot. - S (W)	Pot. - T (W)	FCT	FCA	In' (A)	Ip (A)	Seção (mm²)	Ic (A)	Icc (kA)	Disj (A)	dV parc (%)	dV total (%)	Status
					20	100	600	1600	1850	2900																	
10	Iluminação	F+N+T	B1	220 V	14						280	280	S		280		1.00	0.70	1.8	1.3	1.5	17.5	3	10	0.25	0.30	OK
11	Tomadas Copa	F+N+T	B1	220 V			1	2			4222	3800	T			3800	1.00	0.70	27.4	19.2	4	32.0	3	20	1.18	1.24	OK
12	Ar Condicionado Refeitório	F+N+T	B1	220 V						1	3222	2900	S		2900		1.00	0.70	20.9	14.6	4	32.0	3	16	1.07	1.12	OK
13	Tomadas Recepção e Assessoria	F+N+T	B1	220 V		11					1222	1100	R	1100			1.00	0.70	7.9	5.6	4	32.0	3	10	0.27	0.32	OK
14	Tomadas Copa (Bancada)	F+N+T	B1	220 V					2		3776	3700	R	3700			1.00	0.70	24.5	17.2	4	32.0	3	20	1.12	1.18	OK
15	Tomadas Sala Diretor	F+N+T	B1	220 V		3					333	300	S		300		1.00	0.70	2.2	1.5	2.5	24.0	3	10	0.24	0.29	OK
TOTAL					14	14	1	2	2	1	13056	12080	R+S+T	4800	3480	3800											

REVISÃO	DATA	QUADRO DE ALTERAÇÕES	DESENHO
–	13/07/26	EMISSÃO INICIAL	–

gov.br — Documento assinado digitalmente
MARCELO ELIAS DA SILVEIRA
Data: 15/07/2026 10:24:30-0300
Verifique em https://validar.iti.gov.br

MARCELO ELIAS DA SILVEIRA
ENG. ELETRICISTA
CREA/SC: 124.826-3

gov.br — Documento assinado digitalmente
FABIELI PILATTI MENDES
Data: 24/07/2026 11:10:01 -0300
Verifique em https://validar.iti.gov.br

MUNICÍPIO DE JARAGUÁ DO SUL
CNPJ 83.102.459/0001-23

PREFEITURA MUNICIPAL DE JARAGUÁ DO SUL
SECRET. MUN. DO PLANEJAMENTO E URBANISMO
CHEFIA DE PROJETOS E FISCALIZAÇÃO DE OBRAS

TÍTULO: ADEQUAÇÃO DE COPAS NO CENTRO ADM MUNICIPAL
PROJETO DE INSTALAÇÕES ELÉTRICAS E LÓGICA
DATA: JULHO 2026
ESCALA: INDICADAS
PRANCHA: ELT 01/3

CONTEÚDO: ADEQUAÇÕES NO CAM - BLOCO I - SEMPLU - DIRETOR E ACESSORIA

PROPRIETÁRIO: MUNICÍPIO DE JARAGUÁ DO SUL

BAIRRO: BARRA DO RIO MOLHA
ZONA: URBANA

TOPOGRAFIA	LEVANTAMENTO	PROJETO	DESENHO	ALTERAÇÕES
	MARCELO	MARCELO	MARCELO	