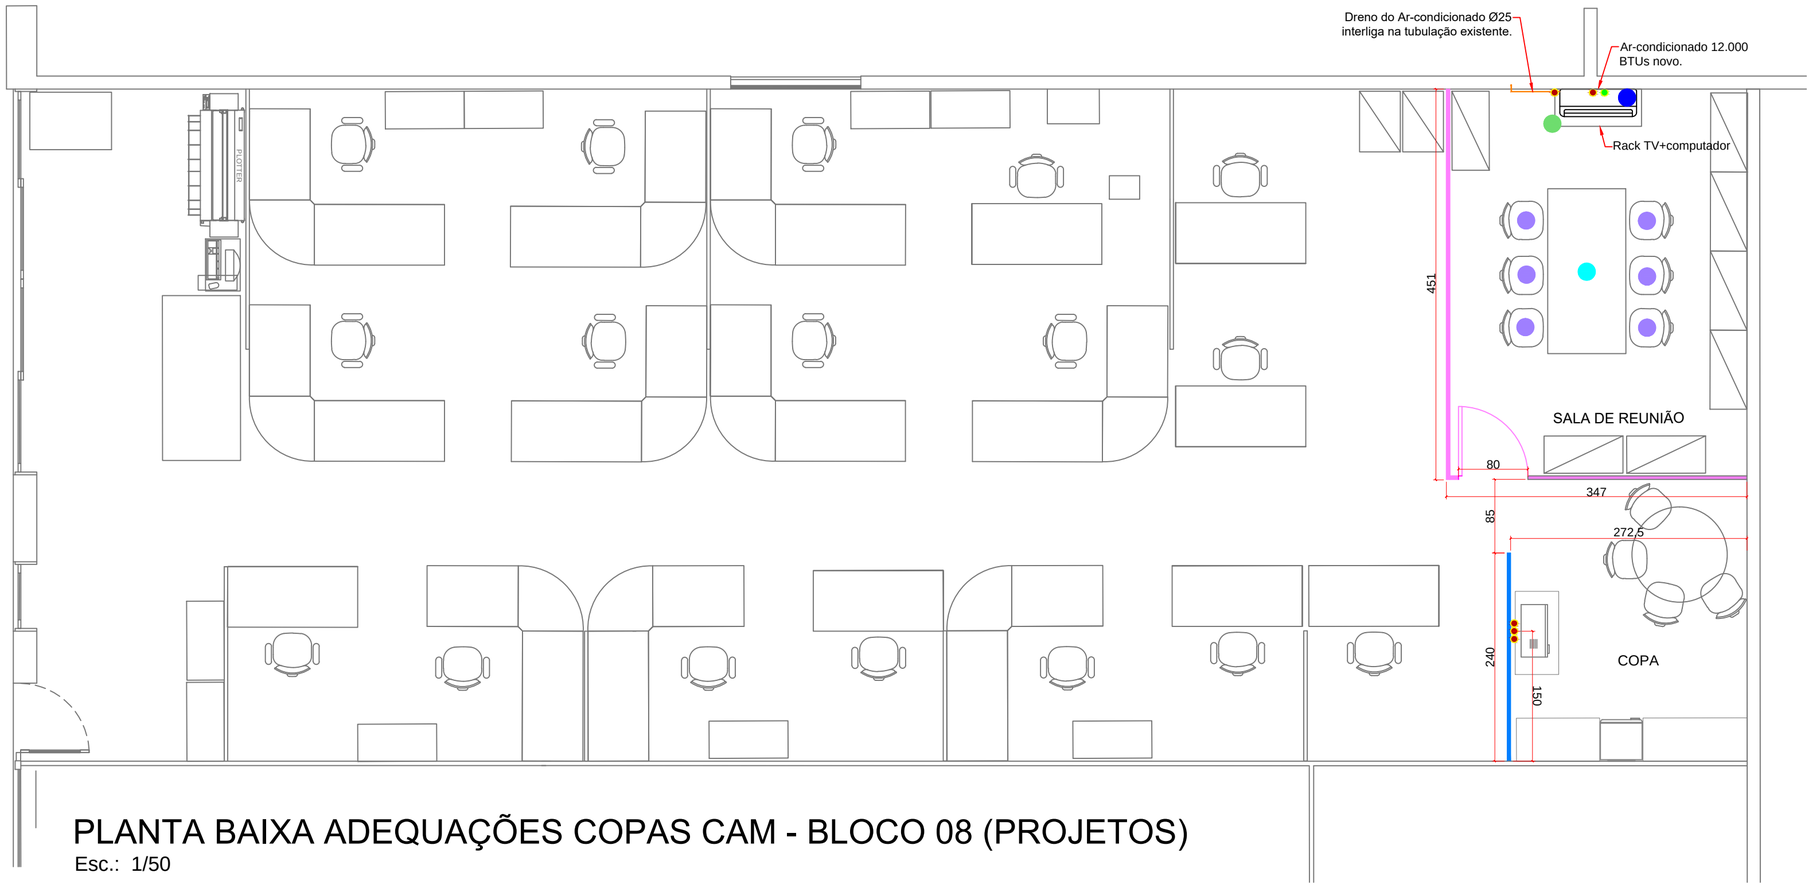


PLANTA BAIXA ADEQUAÇÕES COPAS CAM - BLOCO 08 (PROJETOS)

Esc.: 1/50

DIVISÓRIAS NOVAS COM VIDRO CANELADO ATÉ O TETO (H = 3,70M)

4,51m - Sala de reunião
3,47m - Sala de reunião
7,98m - TOTAL

DIVISÓRIAS NOVAS H = 2,10M

2,40m - TOTAL

ITENS A ADQUIRIR

- Mesa de reunião 2,10x0,90m
- Cadeira mesa de reunião (6 unid.)
- Ar-condicionado (12.000 BTUs)
- Rack/Suporte para TV e CPU




LIGAÇÃO DRENO AR-CONDICIONADO SALA DE REUNIÃO

Esc.: S/E

LEGENDA

- Energia
- Internet

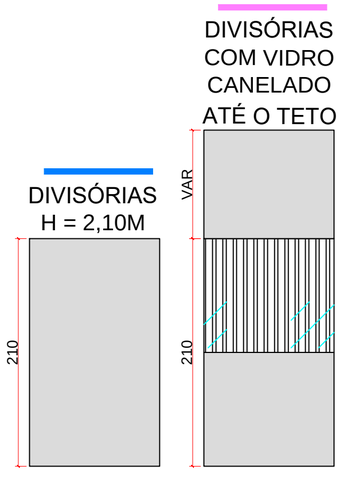

NOTAS:

- É MANDATÓRIO O PERFEITO ENTENDIMENTO DOS PROJETOS ANTES DE SUA EXECUÇÃO, NA DÚVIDA CONSULTAR A AUTORA;
- DIREITOS AUTORAIS PROTEGIDOS PELA LEI 5.988 DE 14/12/73, VEDADA A REPRODUÇÃO, ALTERAÇÃO OU CÓPIA, TOTAL OU PARCIAL, SEM AUTORIZAÇÃO EXPRESSA DA AUTORA;
- PARA PERFEITA COMPREENSÃO DO PROJETO A CÓPIA DEVE SER COLORIDA;
- HAVENDO DIFERENÇA ENTRE COTA E DESENHO, PREVALECE COTA;
- FAZ PARTE DESTE PROJETO O MEMORIAL DESCRITIVO, QUE DEVE SER CONSULTADO;
- FAZ PARTE DESTE PROJETO A PLANILHA ORÇAMENTÁRIA, QUE DEVE SER CONSULTADA ;
- ANTES DE EFETUAR ALTERAÇÕES, CONSULTAR A AUTORA DO PROJETO;
- CONFORME LEI FEDERAL Nº. 5194/1966; LEI FEDERAL Nº. 8666/1993; LEI FEDERAL Nº. 9610/1998: ESTE PROJETO É DE PROPRIEDADE DO MUNICÍPIO DE JARAGUÁ DO SUL, NÃO SENDO PERMITIDA SUA UTILIZAÇÃO PARA QUALQUER FINALIDADE QUE NÃO SE RELACIONE COM A EXECUÇÃO ESPECÍFICA DESTA OBRA, SENDO TERMINANTEMENTE VEDADA SUA DISPONIBILIZAÇÃO A TERCEIROS SEM O CONSENTIMENTO EXPRESSO DA AUTORA.

ASSINATURA DO RESPONSÁVEL TÉCNICO PROJETO	ASSINATURA DO RESPONSÁVEL TÉCNICO EXECUÇÃO
Documento assinado digitalmente gov.br VICTOR MANUEL SOARES DE AZEVEDO Data: 15/07/2026 11:00:01-0300 Verifique em https://validar.iti.gov.br	
VICTOR MANUEL SOARES DE AZEVEDO Engº Civil - CREA SC 140952-0	(NOME - CAU/CREA) (Executora e CNPJ)

PREFEITURA MUNICIPAL DE JARAGUÁ DO SUL

SECRETARIA MUNICIPAL DE PLANEJAMENTO E URBANISMO

JARAGUÁ DO SUL PREFEITURA

CONTEÚDO: PLANTA BAIXA ADEQUAÇÕES COPAS CAM - BLOCO 08 (PROJETOS)			PRANCHA Nº 04
PROPRIETÁRIO: MUNICÍPIO DE JARAGUÁ DO SUL			
LOGRADOURO: RUA 7 -WALTER MARQUARDT, Nº 1111	BAIRRO: BARRA DO RIO MOLHA	DATA: JUL/2026	04 Nº DE PRANCHAS

FOLHA FORMATO A2 (594mm x 420mm)

O PAPEL É RECICLÁVEL. COLABORE COM A NATUREZA, RECICLE.