




LEGENDA DE PORTAS		TIPO	FOLHAS	LARGURA	ALTURA	PEITORIL	QUANT.
P01	PORTA EM MADEIRA - SANITÁRIOS E BOX	ABRIR	01	0,70	2,10	---	14
P02	PORTA EM MADEIRA - COMANDO - SUBCOMANDO - CORPOM. TRÂNSITO - SALA TV - DESPENSA - ALMOXENTO A - ALMOXENTO B - VEST. FEM - VEST. MASC - BWC FEM - BWC MASC - RESERVA DE ARMAAMENTO - ALMOX. - DEP. PROD. LIMPEZA - P1 - P2 - P3	ABRIR	01	0,80	2,10	---	18
P03	PORTA EM MADEIRA - BWC ADAP. MASCULINO - BWC ADAP. FEMININO	ABRIR	01	0,90	2,10	---	03
P04	PORTA EM MADEIRA - CORREDORES (SAÍDA)	ABRIR	01	1,00	2,10	---	02
P05	PORTA EM VIDRO - VAI E VEM - RECEPÇÃO E CORREDORES	ABRIR	02	1,50	2,10	---	02

LEGENDA DE PORTA JANELAS		TIPO	FOLHAS	LARGURA	ALTURA	PEITORIL	QUANT.
PJ01	PORTA JANELA EM VIDRO E PERFIL EM MADEIRA - RECEPÇÃO	CORRER	04	3,00	2,10	---	01

LEGENDA DE JANELAS		TIPO	FOLHAS	LARGURA	ALTURA	PEITORIL	QUANT.
JC1	JANELA EM VIDRO E PERFIL EM MADEIRA - COZINHA	MAXIM-AR	04	1,80	0,90	1,20	01
J01	JANELA EM VIDRO E PERFIL EM MADEIRA - DEPÓSITO DE ARMAAMENTOS	MAXIM-AR	01	0,80	0,80	1,60	01
J02	JANELA EM VIDRO E PERFIL EM MADEIRA - BANHEIRO MASC. E VESTIÁRIO MASC.	MAXIM-AR	04	1,10	0,50	1,60	08
J03	JANELA EM VIDRO E PERFIL EM MADEIRA - CORREDOR - BWC MASC - VEST. MASC - BWC FEM - VEST. FEM	MAXIM-AR	04	1,20	0,50	1,60	08
J04	JANELA EM VIDRO E PERFIL EM MADEIRA - COPIA	CORRER	04	1,40	0,50	1,60	02
J05	JANELA EM VIDRO E PERFIL EM MADEIRA - DESPENSA - ALMOXENTO A - ALMOXENTO B - ALMOXARFADO - DEPÓSITO DE PRODUTOS DE LIMPEZA	CORRER	04	1,60	1,20	0,90	06
J06	JANELA EM VIDRO E PERFIL EM MADEIRA - SALA TV	CORRER	04	1,80	1,20	0,90	01
J07	JANELA EM VIDRO E PERFIL EM MADEIRA - CORPOM. TRÂNSITO	CORRER	04	1,80	0,50	1,60	01
J08	JANELA EM VIDRO E PERFIL EM MADEIRA - COPIA	CORRER	04	2,00	0,50	1,60	01
J09	JANELA EM VIDRO E PERFIL EM MADEIRA - P1 - P2 - P3 - COMANDO - SUBCOMANDO	MAXIM-AR	04	2,00	1,20	0,90	04
J10	JANELA EM VIDRO E PERFIL EM MADEIRA - ACADÊMIA	MAXIM-AR	04	2,65	0,50	2,20	02


PLANTA BAIXA
ÁREA TOTAL A REFORMAR = 285,73 m²
ÁREA TOTAL Á AMPLIAR = 356,70 m²
ÁREA TOTAL = 629,50m²
Esc.: 1/75

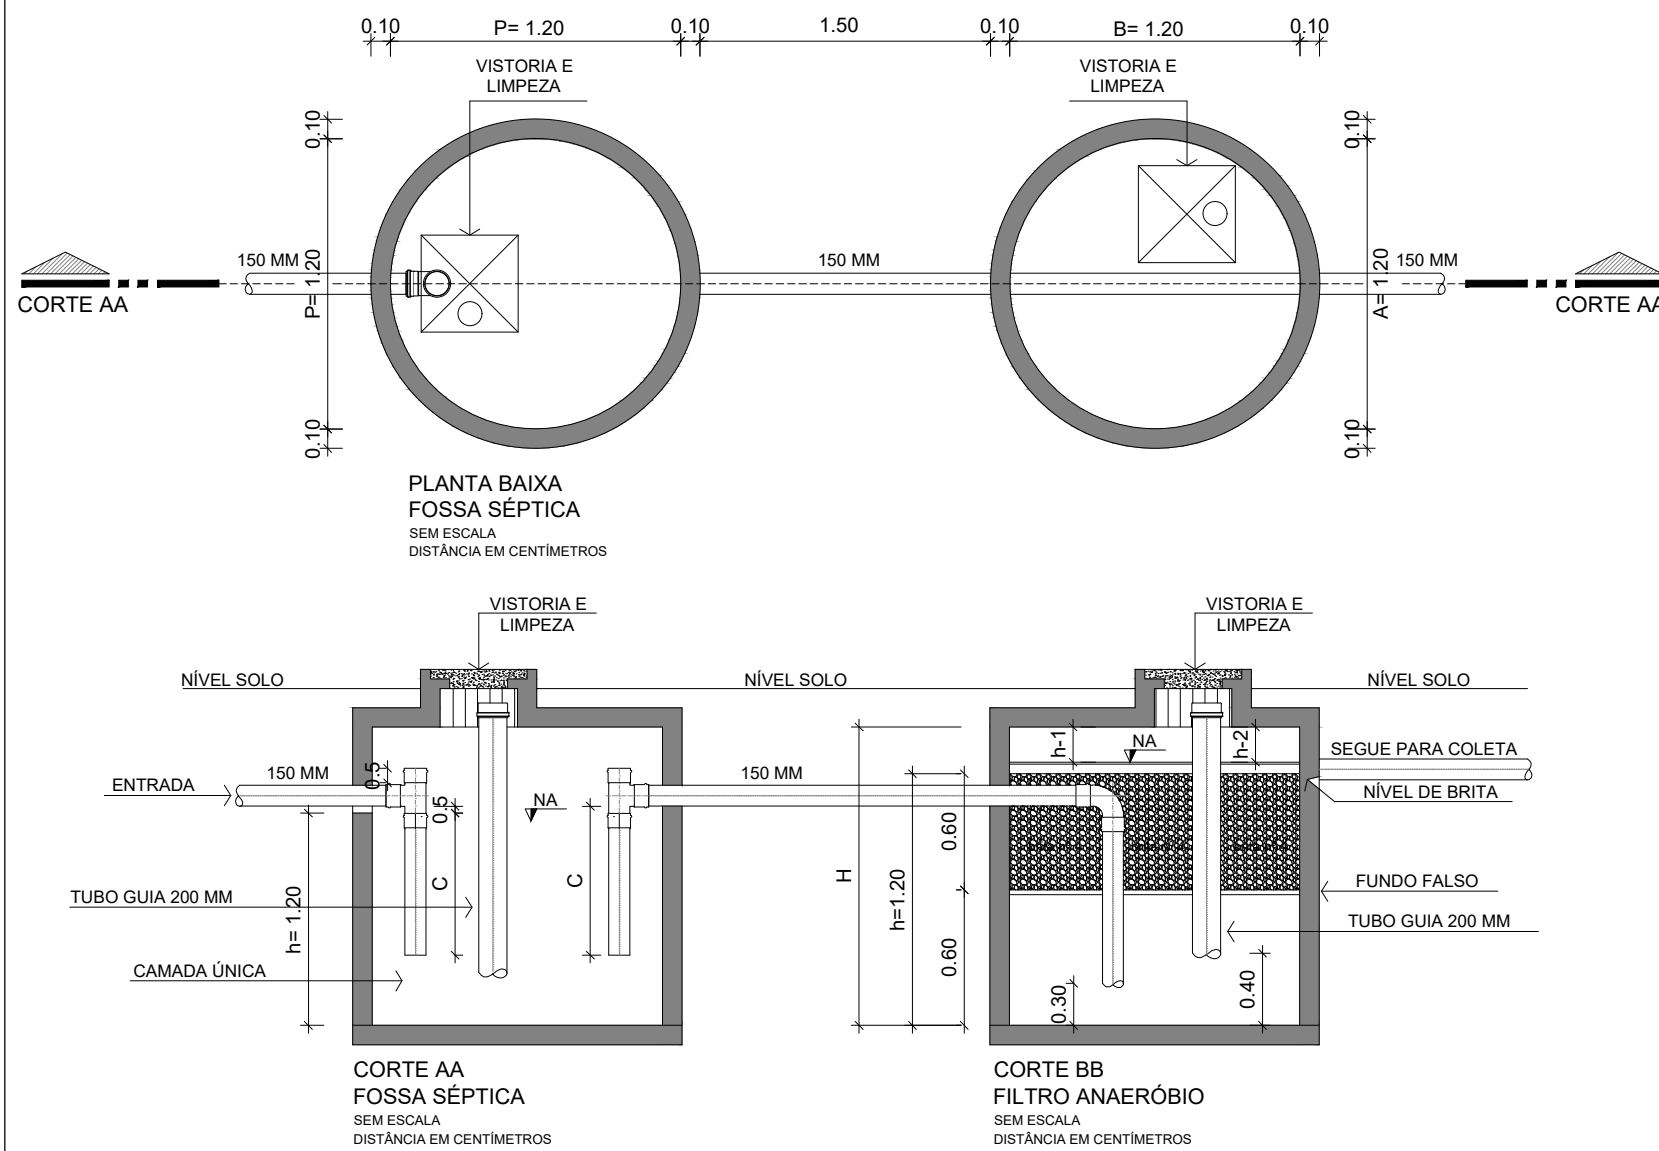

CÁLCULO DO TANQUE SÉPTICO			
ESPECIFICAÇÕES		ESPECIFICAÇÕES	
CÁLCULO DO VOLUME 1	CONDICIONANTES	CÁLCULO DO VOLUME 2	CONDICIONANTES
VTS1= 1000+H.(C.T+K.L)	C=130	-	-
VTS1= 1000+08.(130.1+65.1,00)	L=1,00	-	-
VTS1= 1.560,00litros (calculado)	T=1	-	-
	K=65	-	-
	N=8 (pessoas)	-	-
VTS1= 1.560,00litros (calculado)	H=1,20m (calc.)	D=1,20m	VTS(adot.)= 1.560,00 litros (adotado)

CÁLCULO DO FILTRO ANAERÓBIO			
ESPECIFICAÇÕES		ESPECIFICAÇÕES	
CÁLCULO DO VOLUME	CONDICIONANTES	CÁLCULO DO VOLUME	CONDICIONANTES
VFA1= 1,6.N.C.T	N=08 (pessoas)	-	-
VFA1= 1,6.08.130.1	C=130	-	-
VFA1= 1.248,00 litros (calc.)	T=1	-	-
VTS1= 1.248,00 litros (calculado)	H=1,20m (fixo)	B=1,20m	VTS(adot.)= 1.248,00 litros (adotado)

IMPORTANTE
- INSTALAÇÃO CONFORME LEI MUNICIPAL Nº 1003 - ART. 188
- SOLICITAR VISTORIA DA VIGILÂNCIA SANITÁRIA
ANTES DO FECHAMENTO DO SISTEMA PARA A EMISSÃO DO ALVARÁ DE VISTORIA.

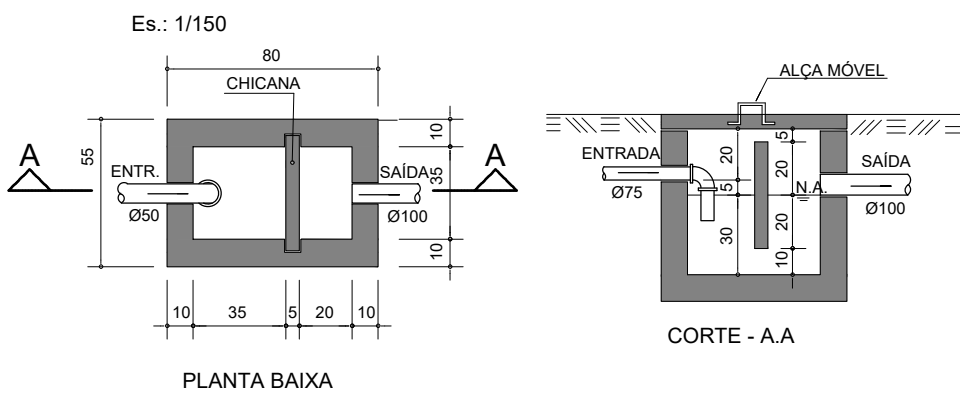

REVISÃO	ASSUNTO	DESENHO	DATA
00	Projeto Inicial	Eitor da Silva Dolinski	22-02-2024

Estado de Santa Catarina PREFEITURA MUNICIPAL DE GUARAMIRIM SECRETARIA DE PLANEJAMENTO E DESENVOLVIMENTO URBANO	
ASSUNTO: PROJETO DE REFORMA DO QUARTEL DA POLICIA MILITAR	PROJETO ARQUITETÔNICO
CONTEÚDO PLANTA BAIXA, TABELA DE ESQUADRIAS E DETALHES CONSTRUTIVOS	
ENDEREÇO RUA 28 DE AGOSTO, Nº 2895, BAIRRO AMIZADE	PRANCHA 02/03
PROPRIETÁRIO:	RESPONSÁVEL TÉCNICO:
MUNICÍPIO DE GUARAMIRIM CNPJ: 83.102.475/001-16	EITOR DA SILVA DOLINSKI ENGENHEIRO CIVIL CREA/SC: 198.915-5