




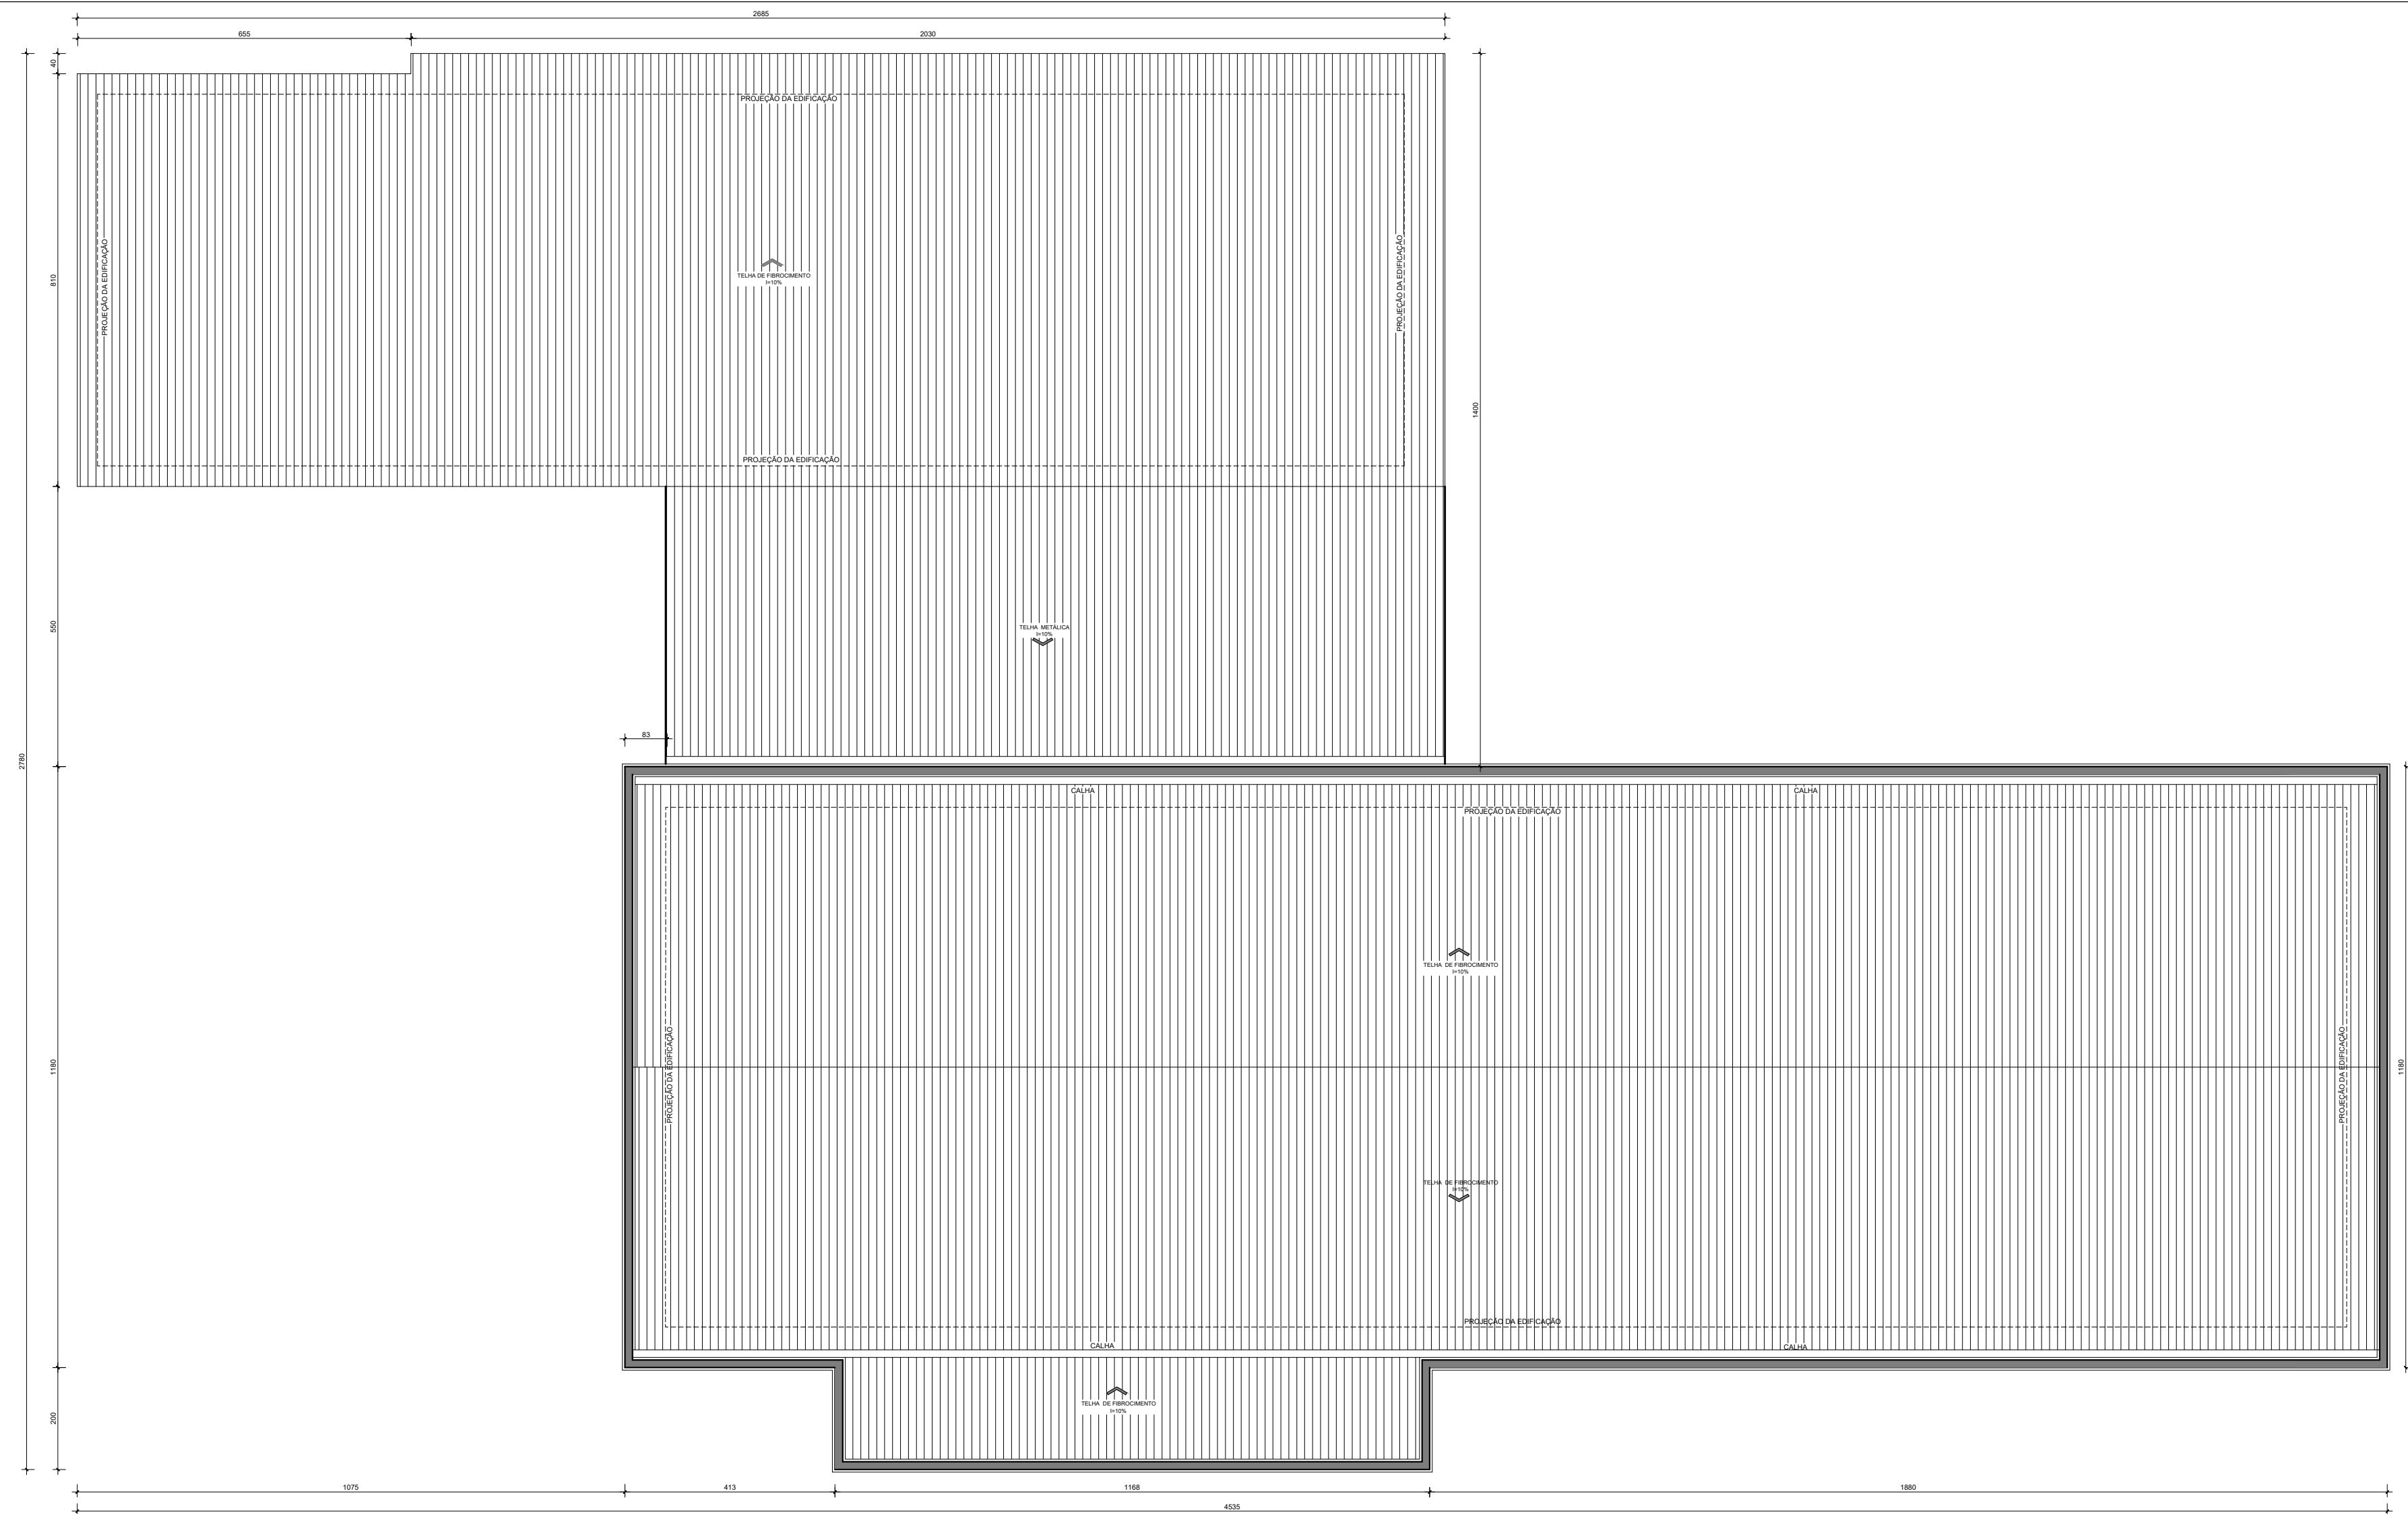


PLANTA DE COBERTURA
Esc.: 1/100

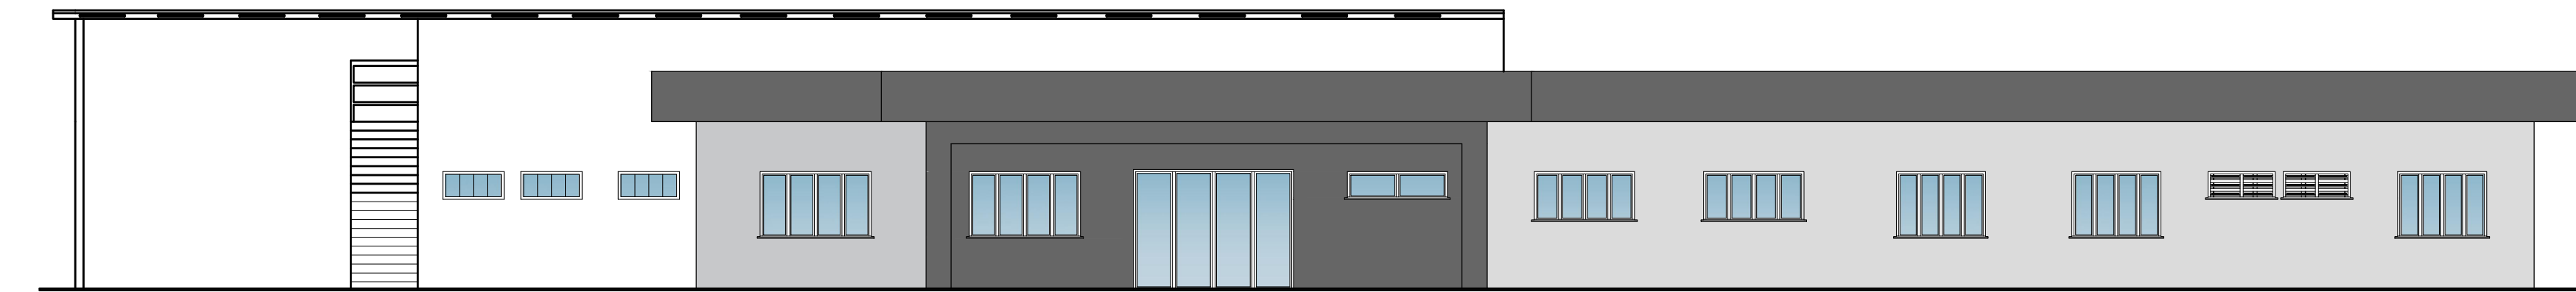


FACHADA FRONTAL
Esc.: 1/50

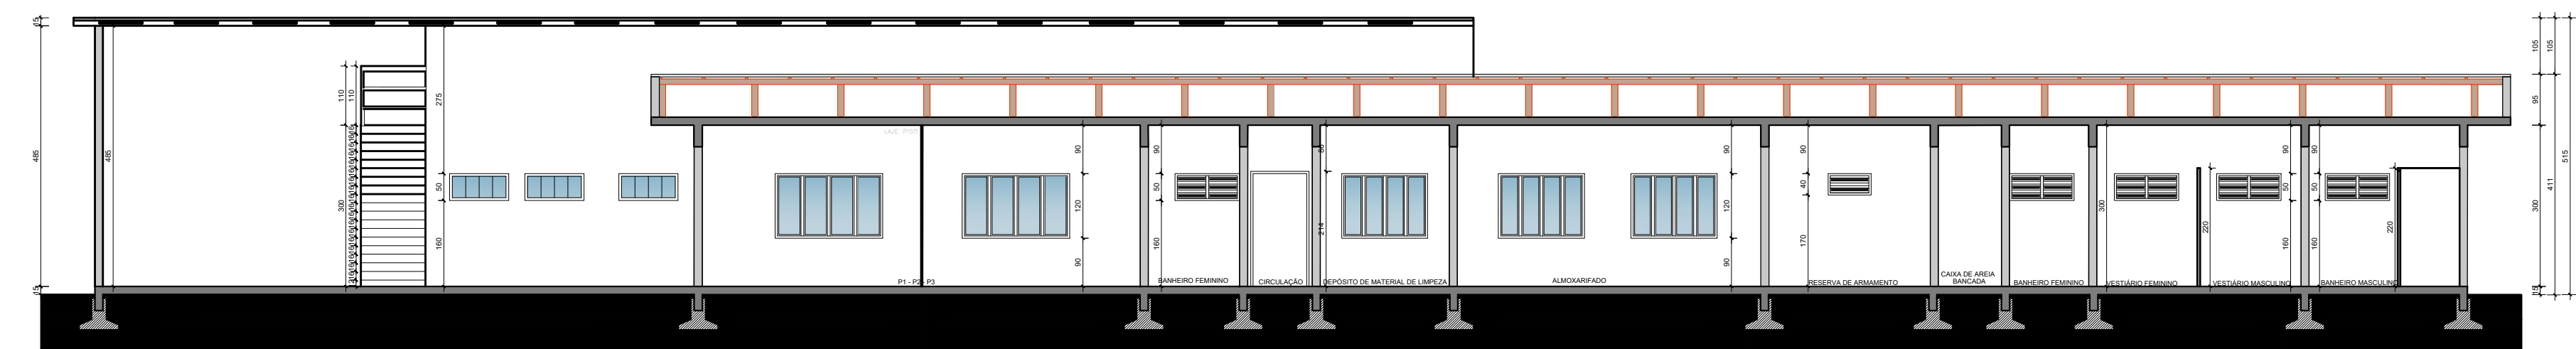


CORTE AA
Esc.: 1/50

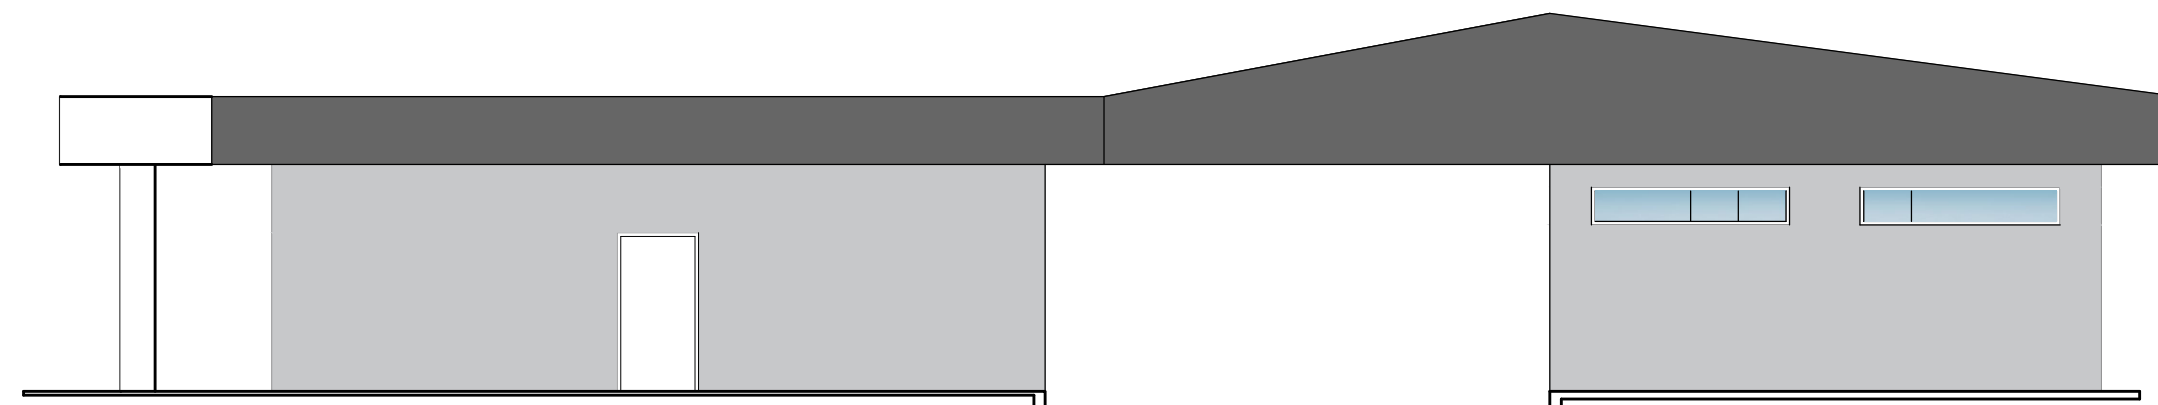



FACHADA LATERAL DIREITA
Esc.: 1/50

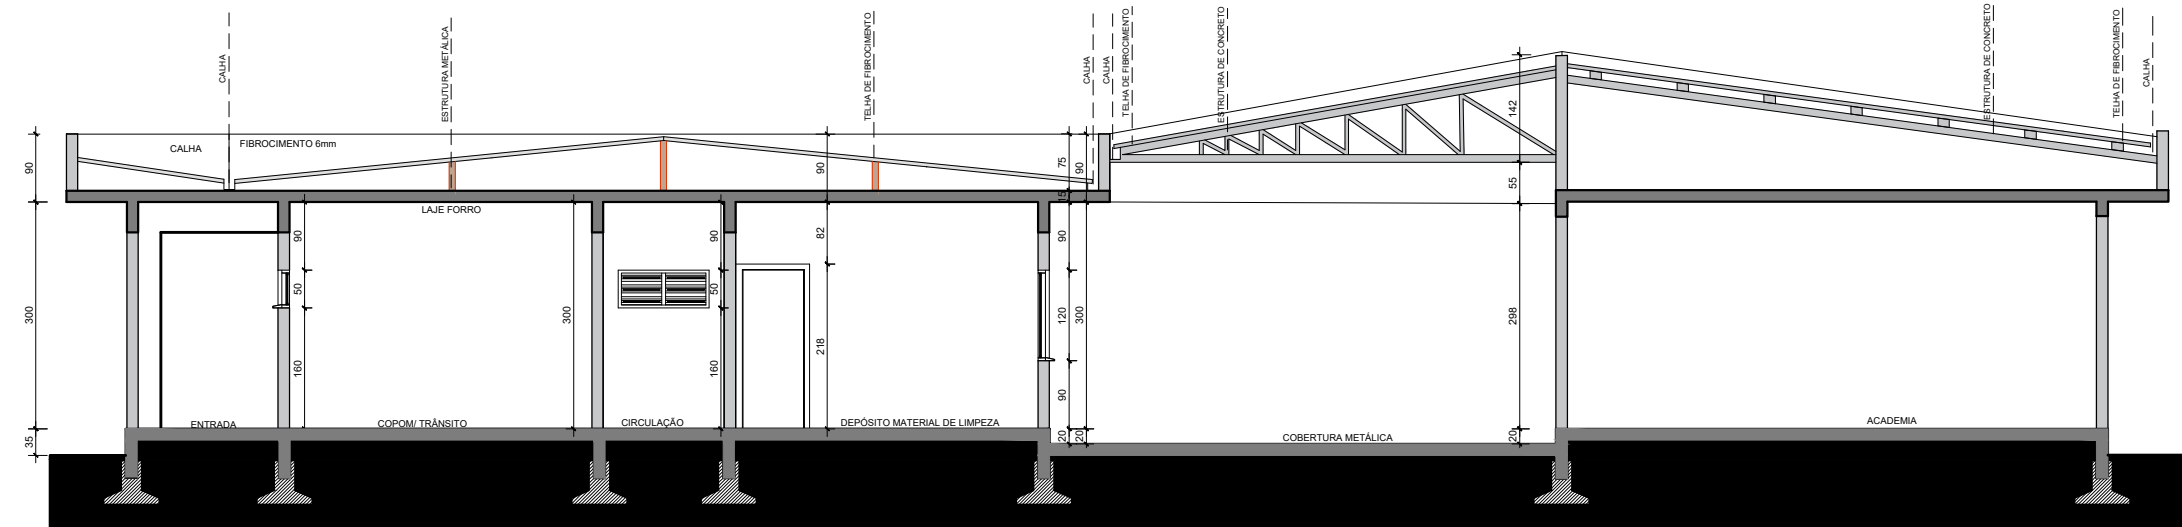

CORTE BB
Esc.: 1/50

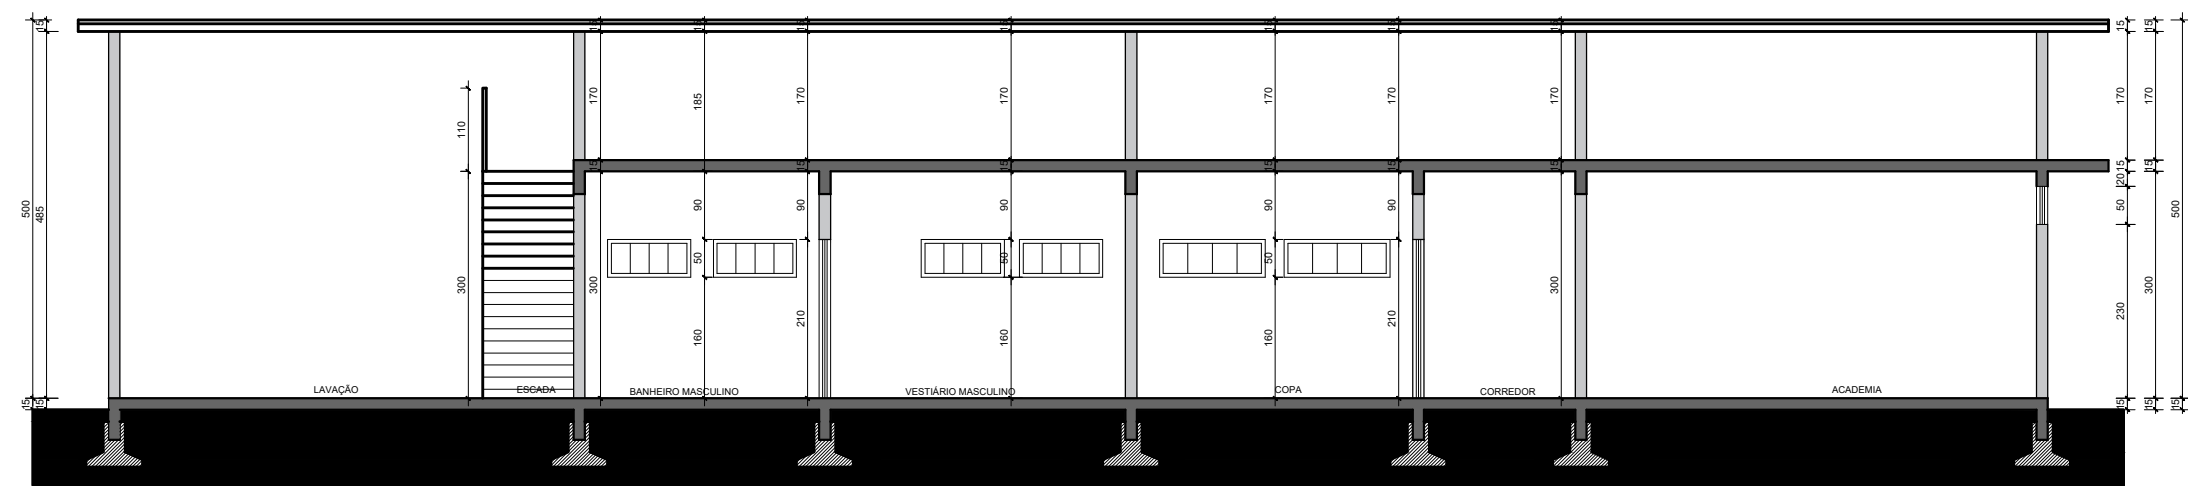


CORTE CC
Esc.: 1/50

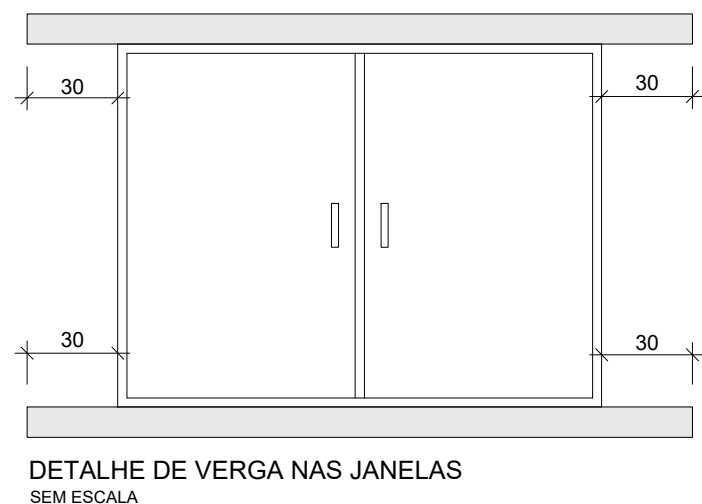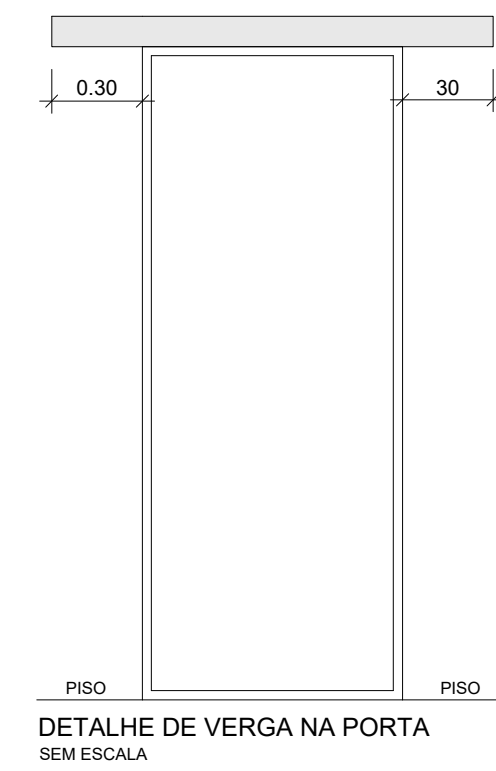

OBSERVAÇÃO PORTAS:
USAR 4 FERROS Ø 6,3mm ARMADO COM ESTRIBO Ø 4,2mm
A CADA 0,20 DE DISTÂNCIA.

OBSERVAÇÃO JANELAS (VERGAS E CONTRA-VERGAS):
USAR 4 FERROS Ø 6,3mm ARMADO COM ESTRIBO Ø 4,2mm
A CADA 0,20 DE DISTÂNCIA.

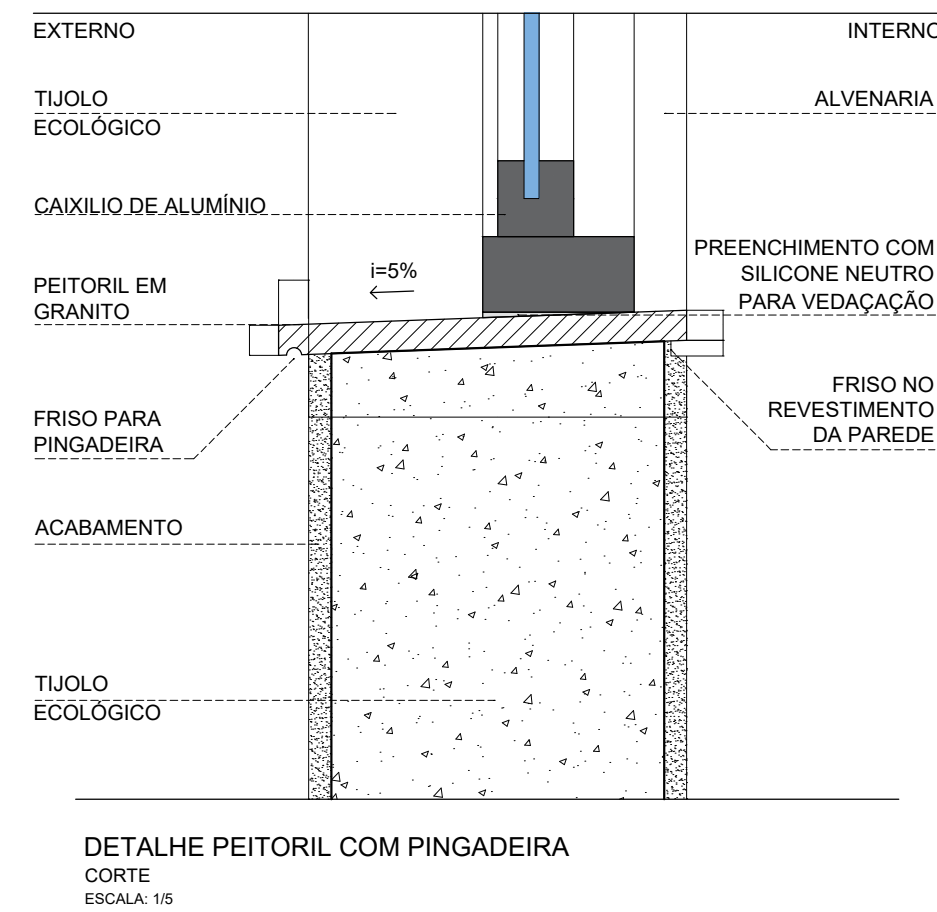

REVISÃO	ASSUNTO	DESENHO	DATA
00	Projeto Inicial	Eitor da Silva Dolinski	22-02-2024
 Estado de Santa Catarina PREFEITURA MUNICIPAL DE GUARAMIRIM SECRETARIA DE PLANEJAMENTO E DESENVOLVIMENTO URBANO			
ASSUNTO: PROJETO DE REFORMA DO QUARTEL DA POLÍCIA MILITAR			PROJETO ARQUITETÔNICO
CONTEÚDO			
PLANTA DE COBERTURA, CORTES, ELEVAÇÕES E DETALHAMENTO			
ENDEREÇO			PRANCHA
RUA 28 DE AGOSTO, Nº 2895, BAIRRO AMIZADE			03/03
PROPRIETÁRIO:		RESPONSÁVEL TÉCNICO:	
MUNICÍPIO DE GUARAMIRIM CNPJ: 83.102.475/001-16		EITOR DA SILVA DOLINSKI ENGENHEIRO CIVIL CREA/SC: 198.915-5	