

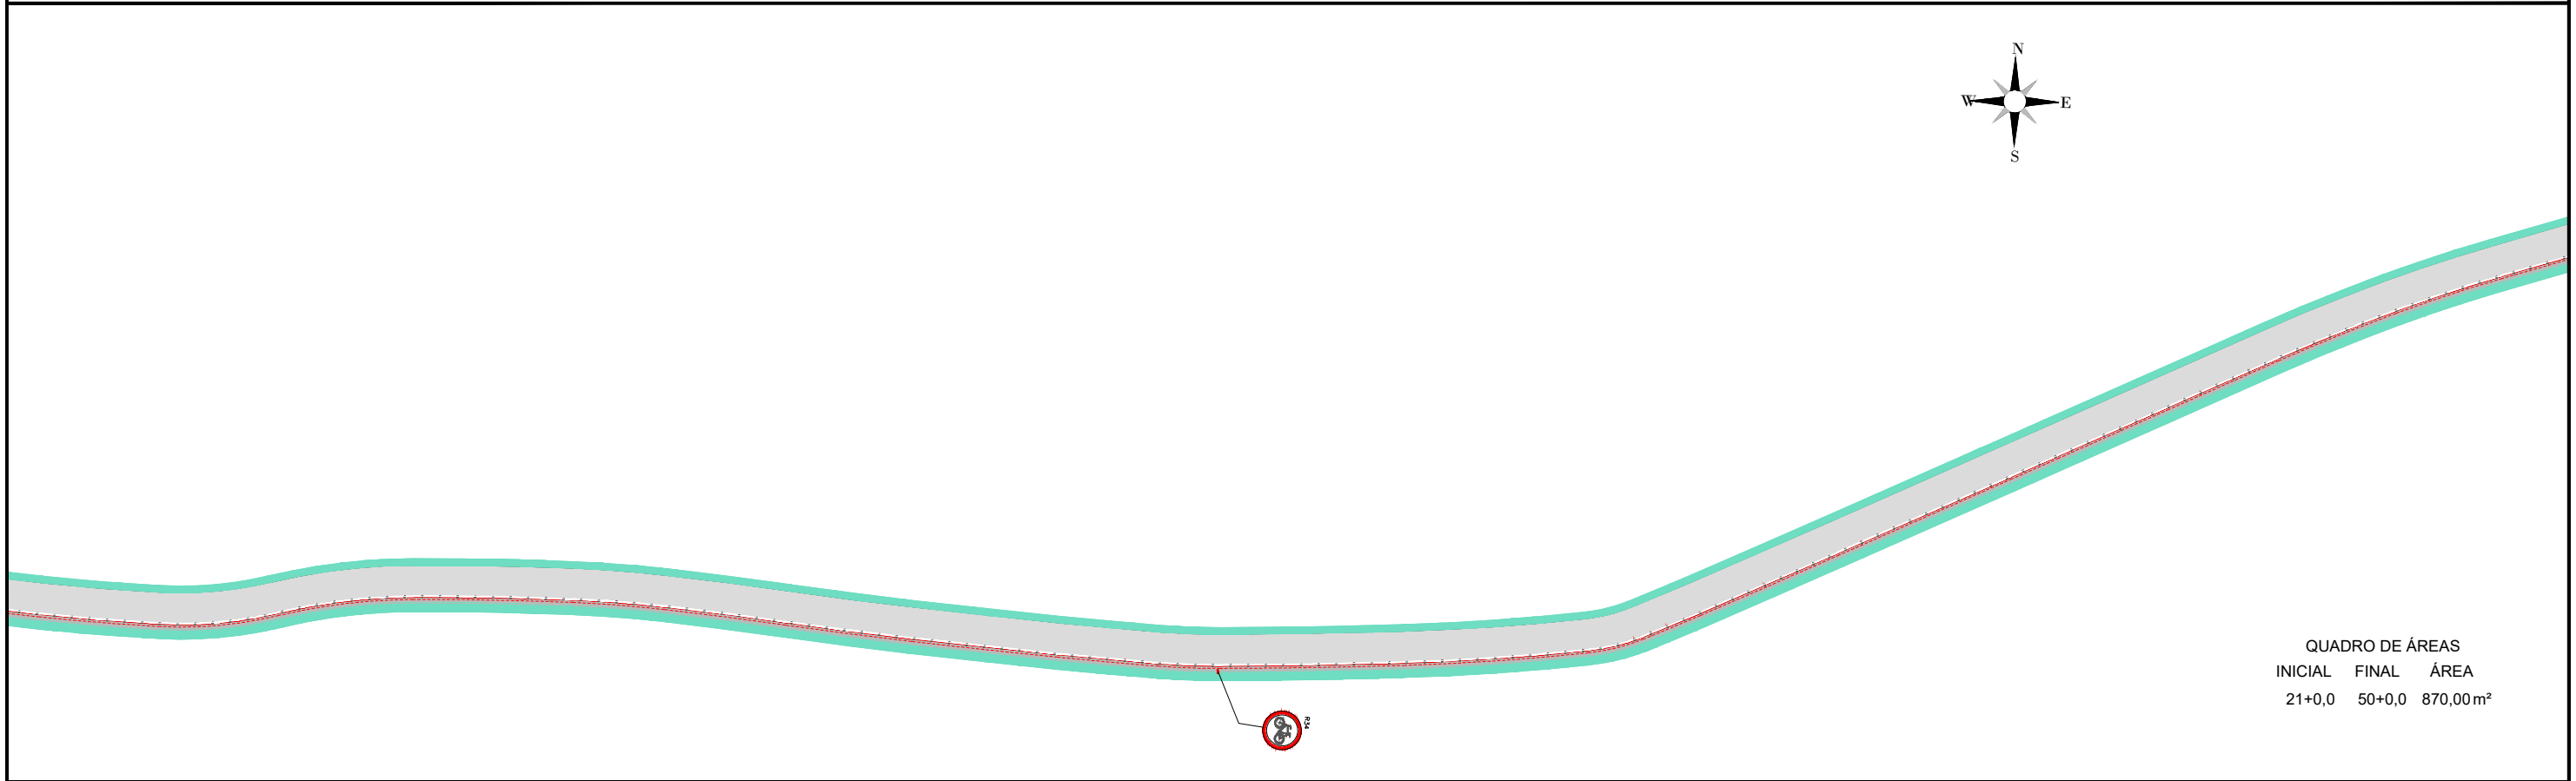


PROJETO DE SINALIZAÇÃO

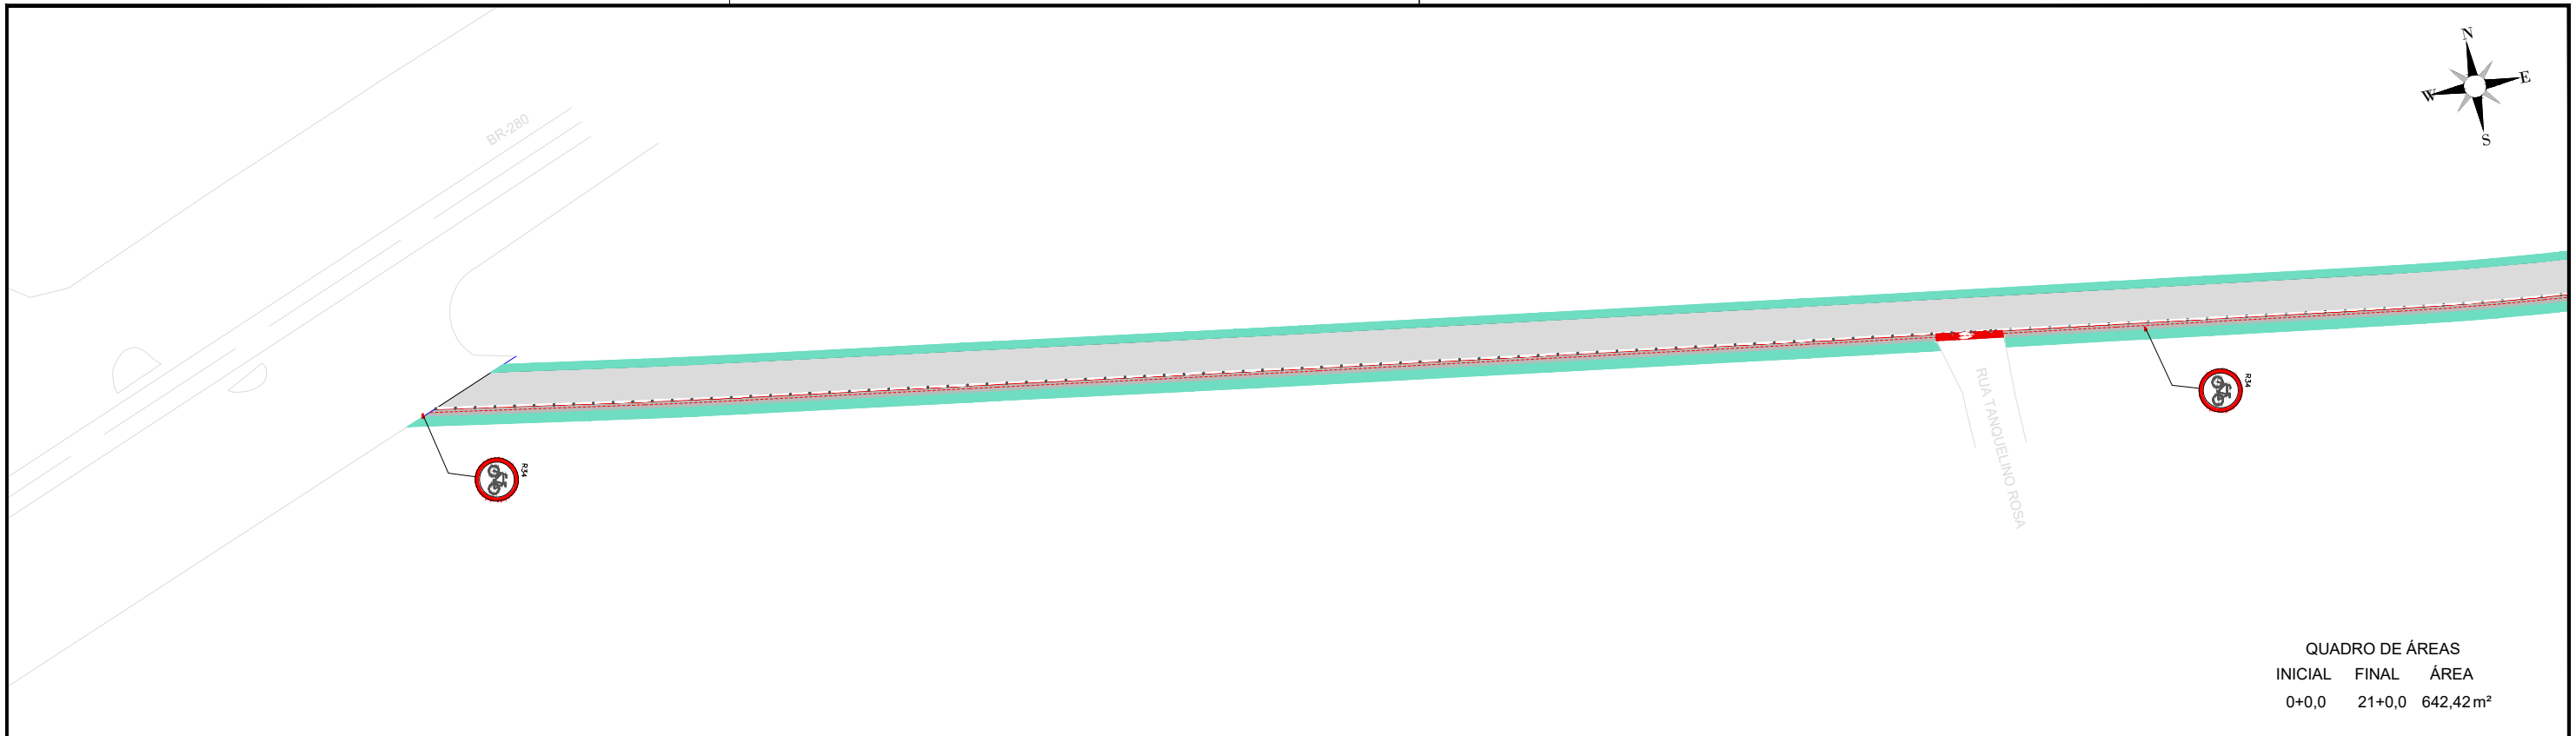

LEGENDA:


	MEIO FIO EXISTENTE		LINHA DE EIXO/BORDO - COR AMARELA
	ASFALTO EXISTENTE		LINHAS DE EIXO/BORDO - COR BRANCA
	ASFALTO PROJETADO		LINHAS DA CICLOFAIXA - COR VERMELHA E BRANCA
	CALÇADA EXISTENTE		SINALIZAÇÃO CICLOVIA
	PLACA COM SUPORTE PROJETADA		TACHÃO

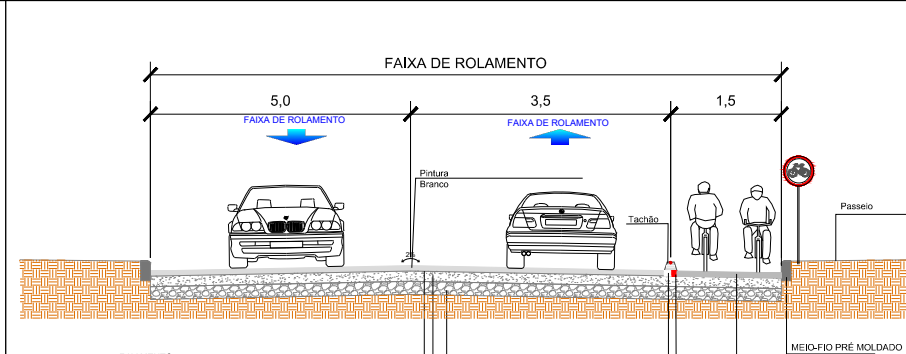

RESPONSÁVEL TÉCNICO:  
 EITOR DA SILVA DOLINSKI - ENGENHEIRO CIVIL  
 CREA/SC. 198.915-5 - PROJETOS COMPLEMENTARES


PROPRIETÁRIO  
 PREFEITURA MUNICIPAL DE GUARAMIRIM  
 CNPJ: 83.102.475/001-16

REVISÃO	ASSUNTO	DESENHO	DATA
	Estado de Santa Catarina		
<b>PREFEITURA MUNICIPAL DE GUARAMIRIM</b> SECRETARIA DE PLANEJAMENTO E DESENVOLVIMENTO URBANO			
PROJETO	PROJETO GEOMÉTRICO	ARQUIVO	PRANCHA
ASSUNTO	EXECUÇÃO DE CICLOVIA RUA LAURO ZIMERMANN - BAIRRO: ESCOLINHA E GUAMIRANGA	2021-07-30-PROJETO-RUA LAURO ZIMERMANN	08
CONTEUDO	SINALIZAÇÃO	REVISÃO	01

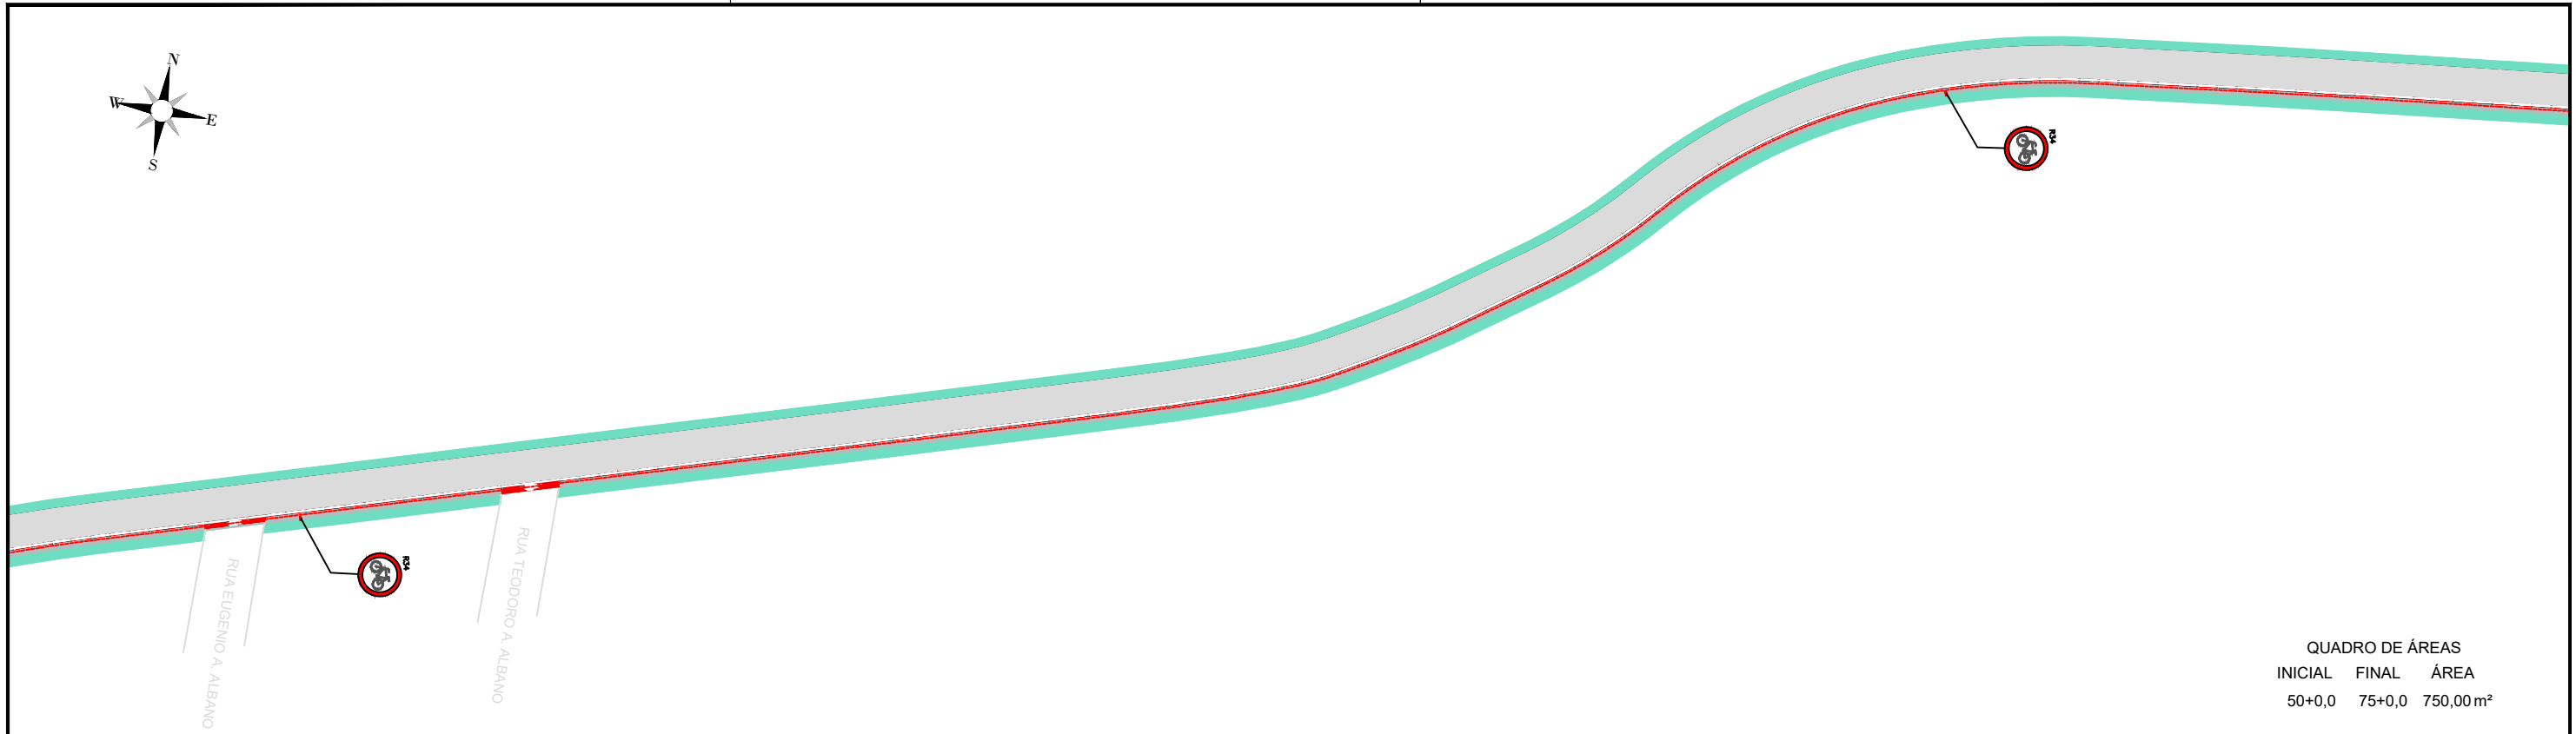

QUADRO DE ÁREAS

INICIAL	FINAL	ÁREA
50+0,0	75+0,0	750,00 m <sup>2</sup>

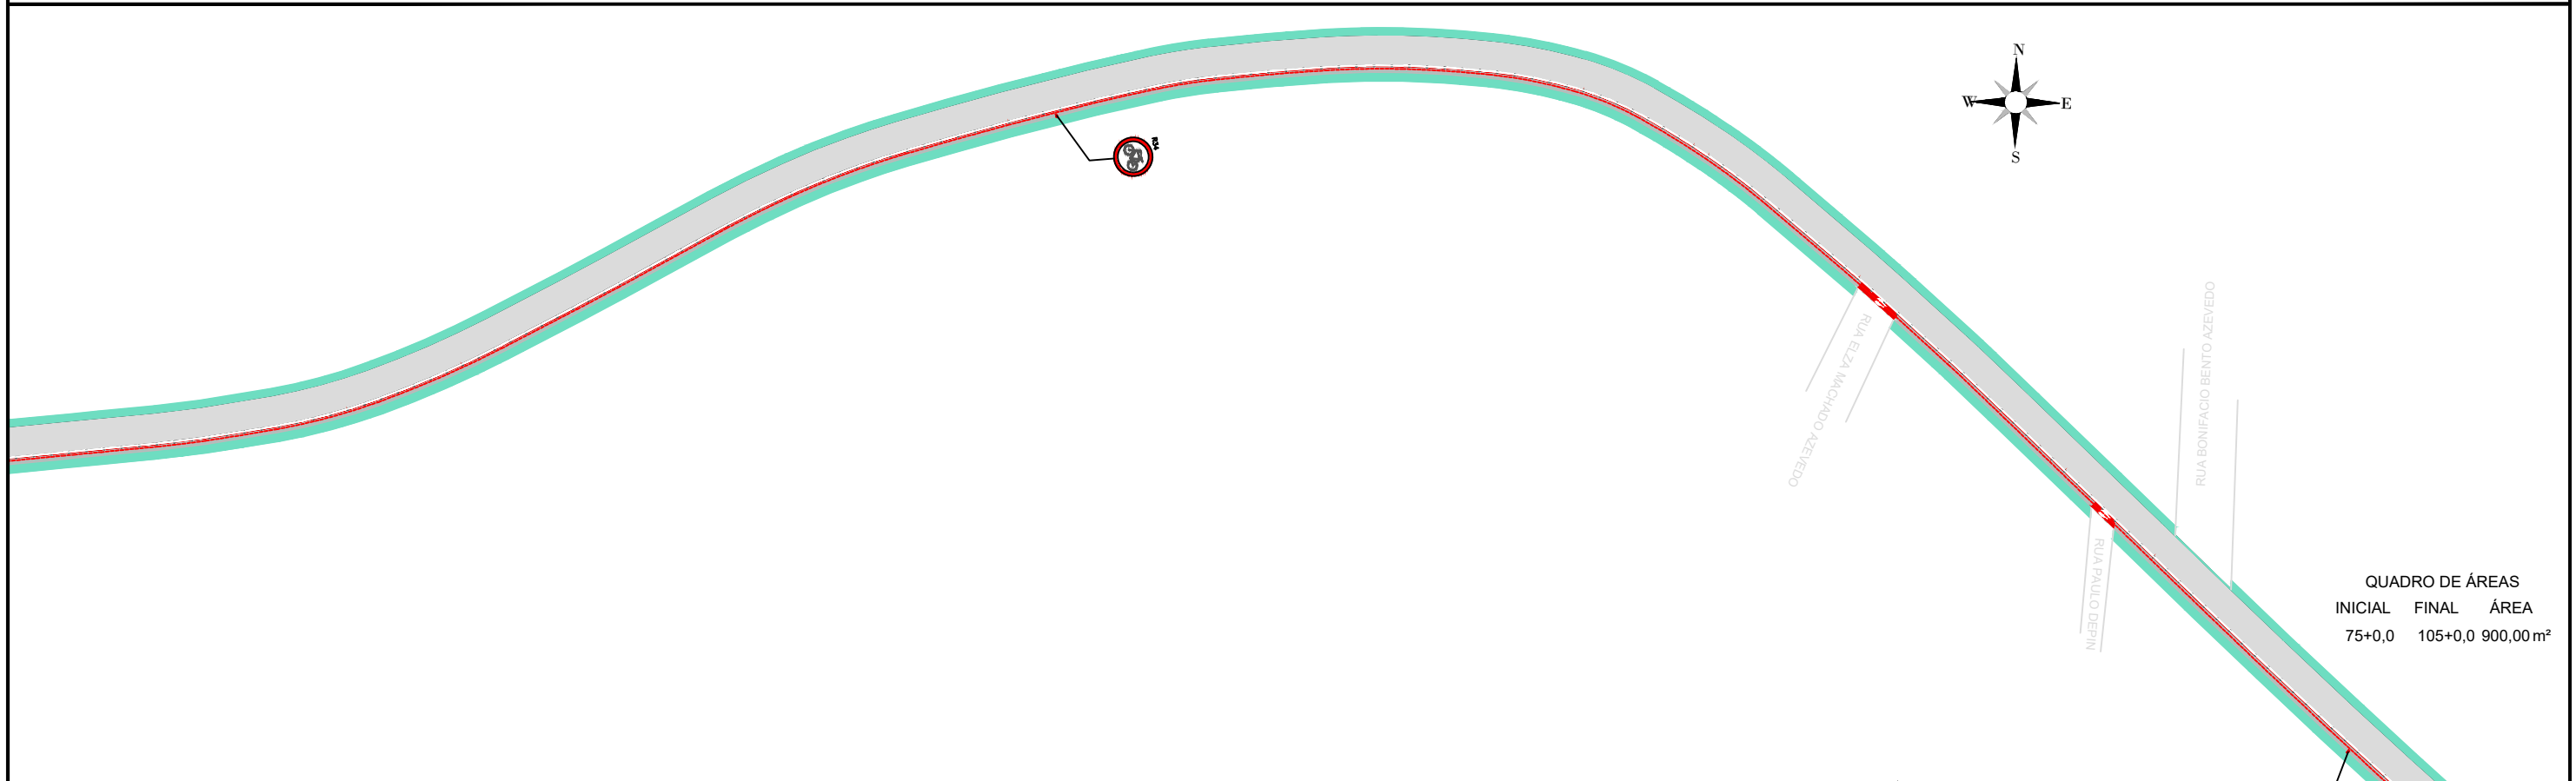


QUADRO DE ÁREAS

INICIAL	FINAL	ÁREA
75+0,0	105+0,0	900,00 m <sup>2</sup>

LEGENDA:



	MEIO FIO EXISTENTE		LINHA DE EIXO/BORDO - COR AMARELA
	ASFALTO EXISTENTE		LINHAS DE EIXO/BORDO - COR BRANCA
	ASFALTO PROJETADO		LINHAS DA CICLOFAIXA - COR VERMELHA E BRANCA
	CALÇADA EXISTENTE		SINALIZAÇÃO CICLOVIA
	PLACA COM SUPORTE PROJETADA		TACHÃO

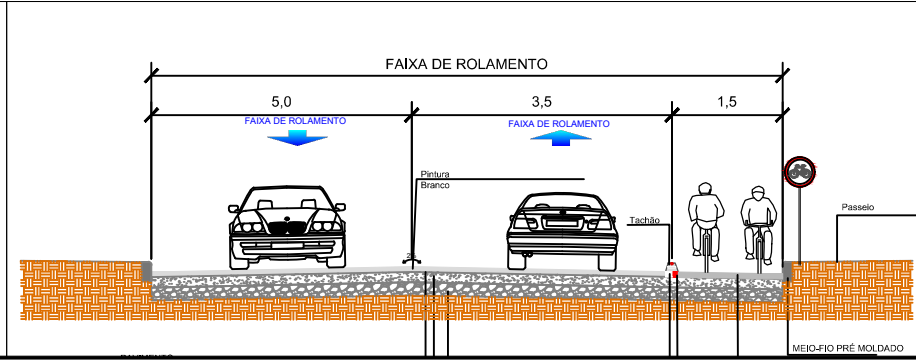

RESPONSÁVEL TÉCNICO:  
 EITOR DA SILVA DOLINSKI - ENGENHEIRO CIVIL  
 CREA/SC: 198.915-5 - PROJETOS COMPLEMENTARES


PROPRIETÁRIO:  
 PREFEITURA MUNICIPAL DE GUARAMIRIM  
 CNPJ: 83.102.475/001-16

REVISÃO	ASSUNTO	DESENHO	DATA
	Estado de Santa Catarina		
<b>PREFEITURA MUNICIPAL DE GUARAMIRIM</b> SECRETARIA DE PLANEJAMENTO E DESENVOLVIMENTO URBANO			
PROJETO	PROJETO GEOMÉTRICO	ARQUIVO	PRANCHA
ASSUNTO	EXECUÇÃO DE CICLOVIA RUA LAURO ZIMMERMAN - BAIRRO: ESCOLINHA E GUAMIRANGA	2021-07-30-PROJETO-RUA LAURO ZIMMERMAN	08
CONTEÚDO	SINALIZAÇÃO	REVISÃO	01

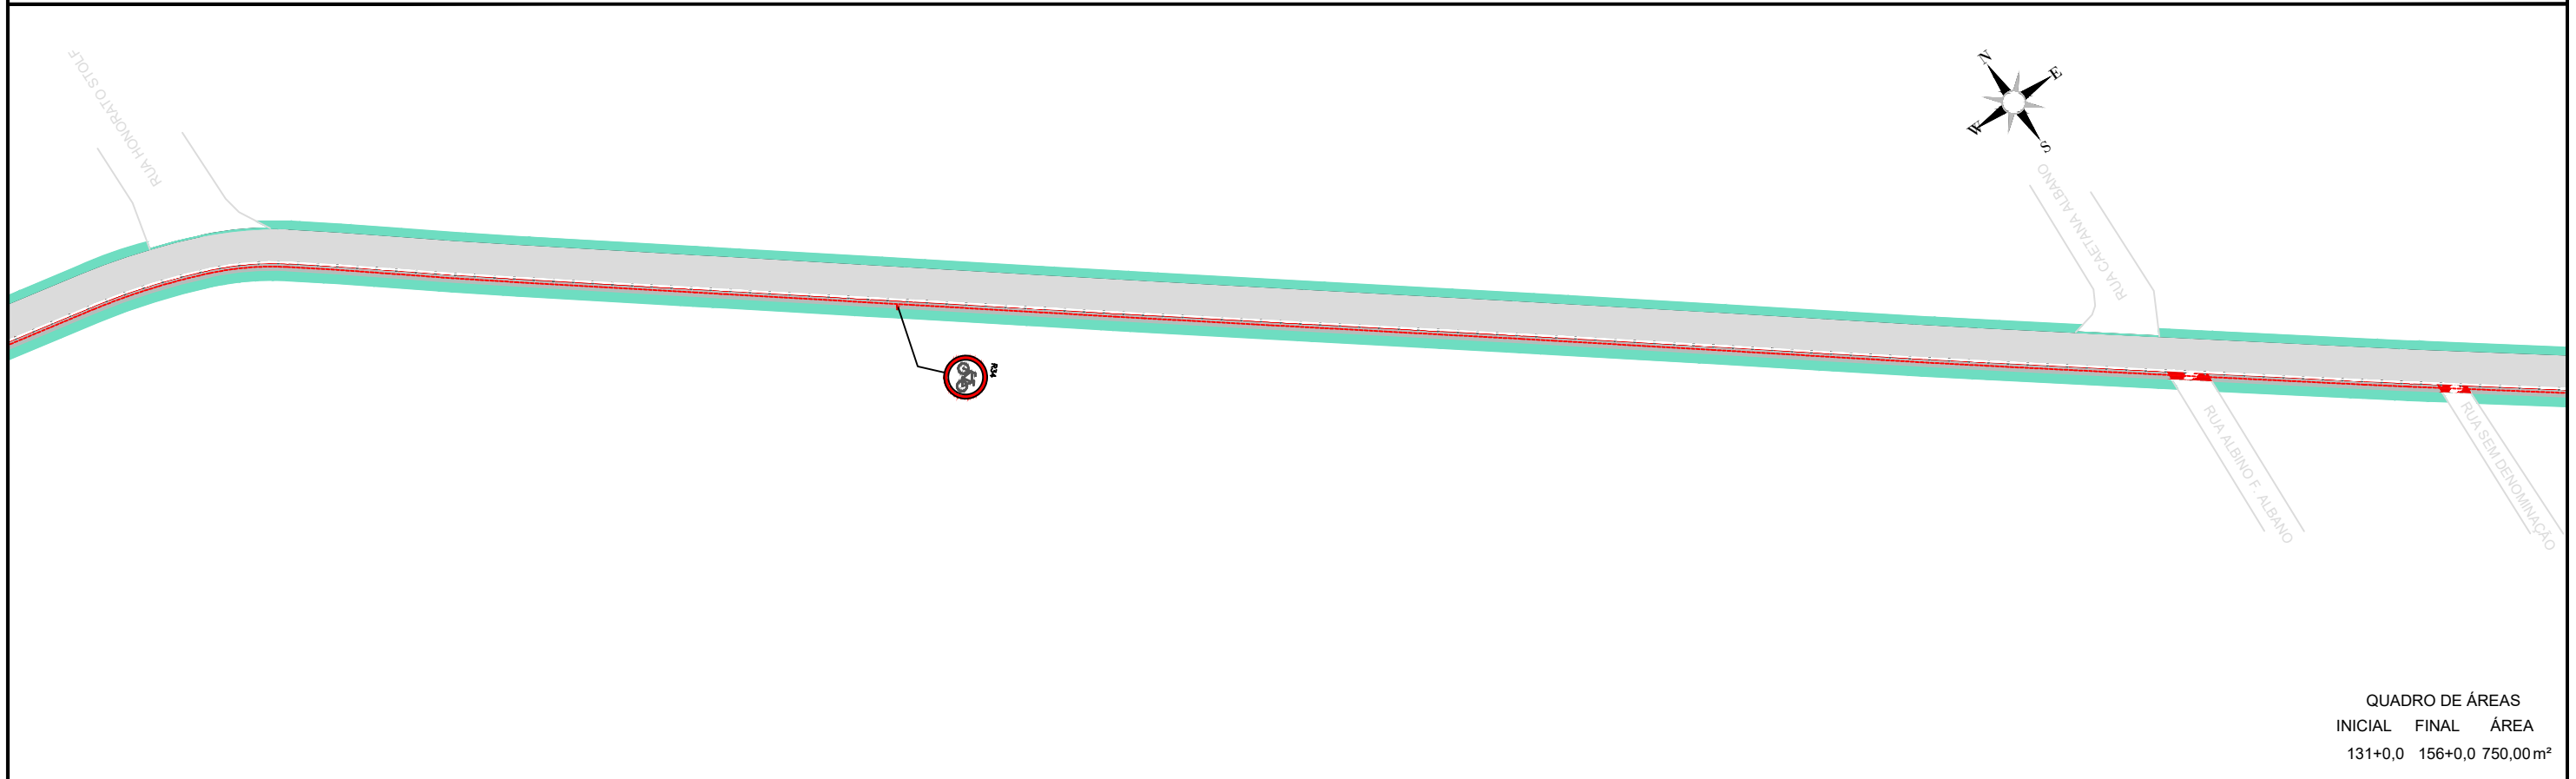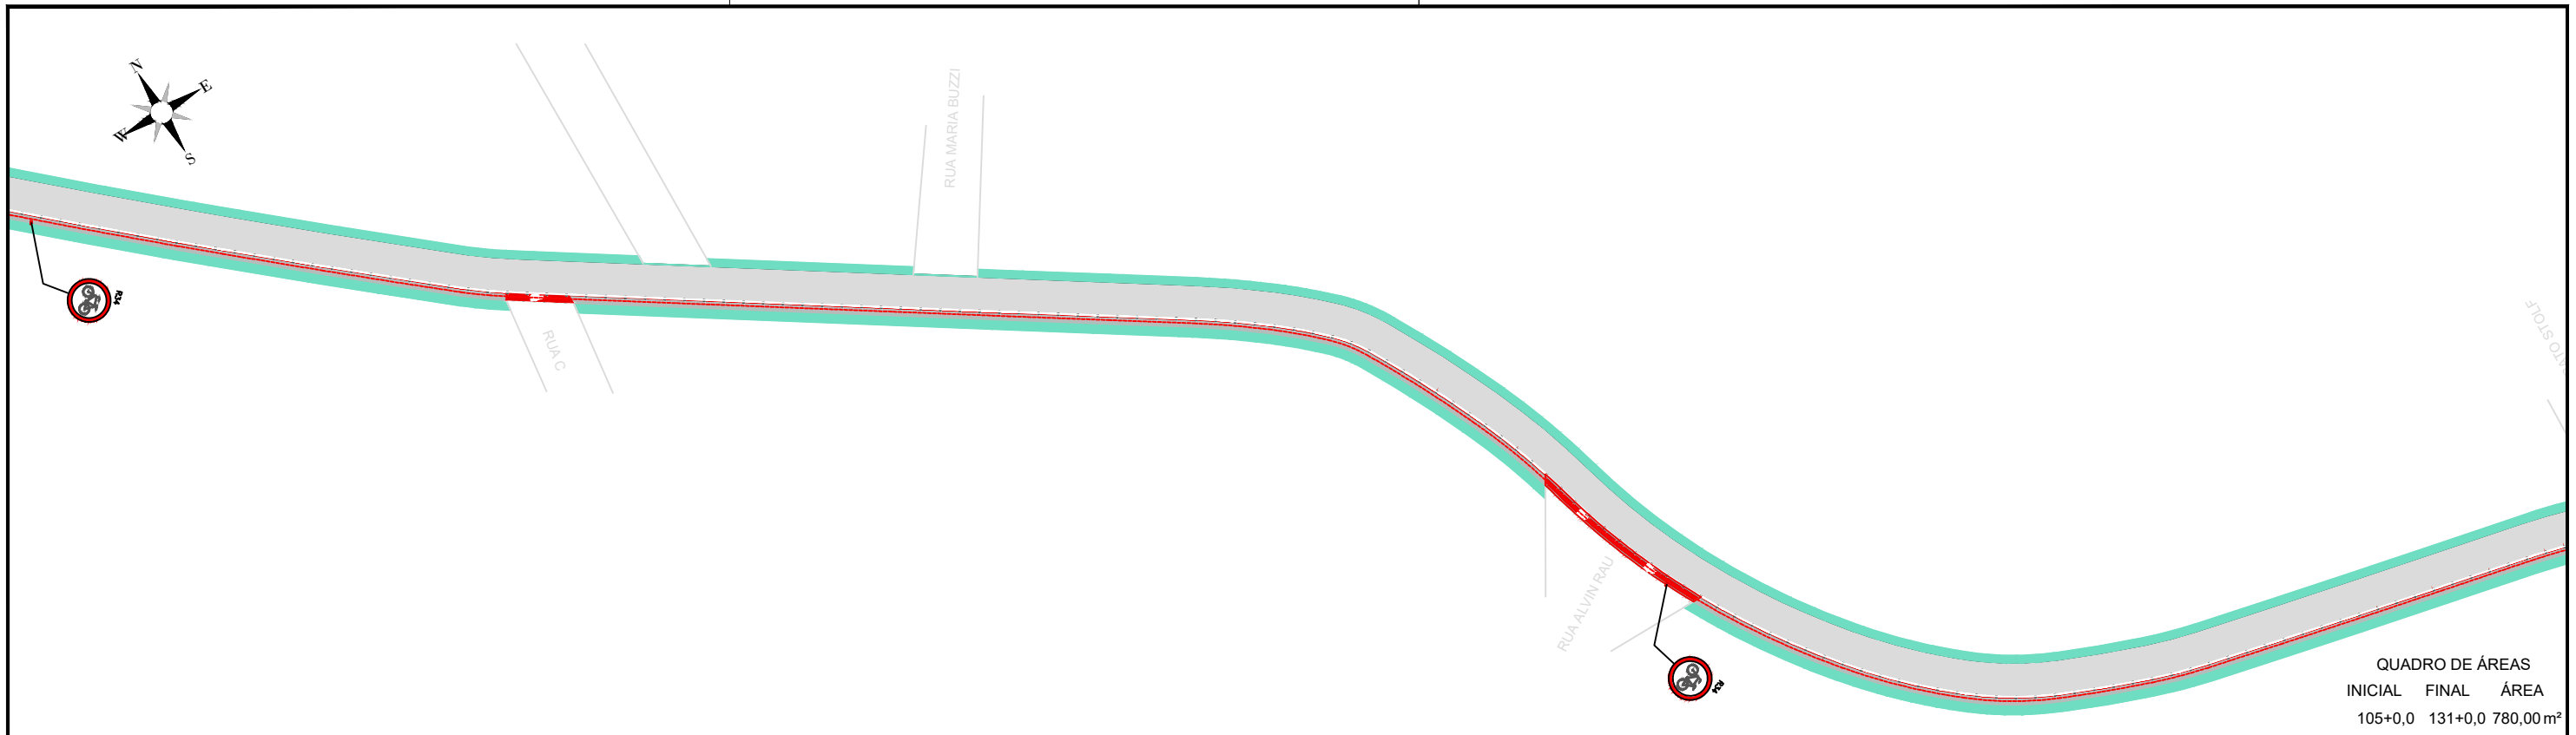

LEGENDA:

	MEIO FIO EXISTENTE		LINHA DE EIXO/BORDO - COR AMARELA
	ASFALTO EXISTENTE		LINHAS DE EIXO/BORDO - COR BRANCA
	ASFALTO PROJETADO		LINHAS DA CICLOFAIXA - COR VERMELHA E BRANCA
	CALÇADA EXISTENTE		SINALIZAÇÃO CICLOVIA
	PLACA COM SUPORTE PROJETADA		TACHÃO

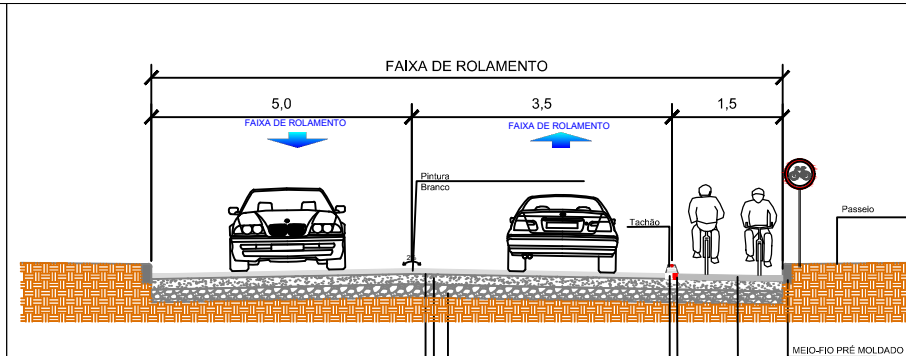


RESPONSÁVEL TÉCNICO:

EITOR DA SILVA DOLINSKI - ENGENHEIRO CIVIL  
CREA/SC: 198.915-5 - PROJETOS COMPLEMENTARES

PROPRIETÁRIO


PREFEITURA MUNICIPAL DE GUARAMIRIM  
CNPJ: 83.102.475/001-16

REVISÃO	ASSUNTO	DESENHO	DATA
	Estado de Santa Catarina		
<b>PREFEITURA MUNICIPAL DE GUARAMIRIM</b> SECRETARIA DE PLANEJAMENTO E DESENVOLVIMENTO URBANO			
PROJETO	PROJETO GEOMÉTRICO	ARQUIVO	PRANCHA
ASSUNTO	EXECUÇÃO DE CICLOVIA RUA LAURO ZIMMERMAN - BAIRRO: ESCOLINHA E GUAMIRANGA	2021-07-30-PROJETO-RUA LAURO ZIMMERMAN	09
CONTEÚDO	SINALIZAÇÃO	REVISÃO	01

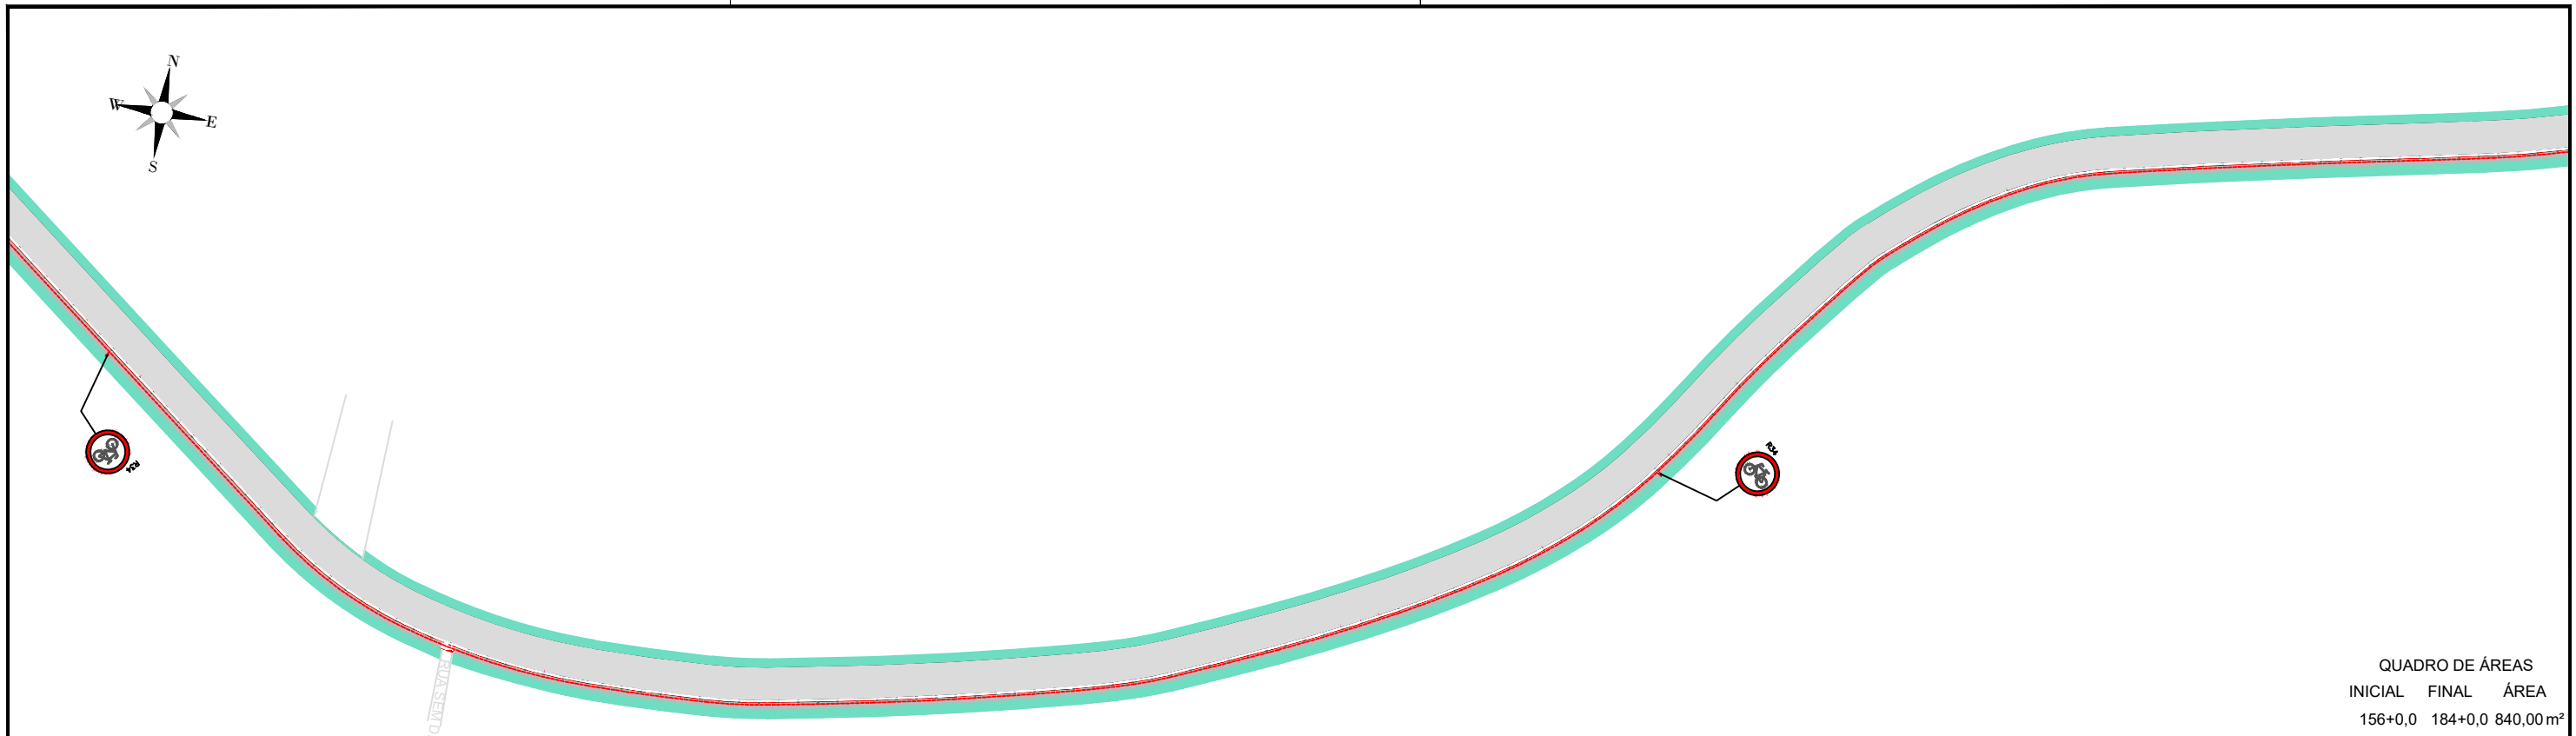

QUADRO DE ÁREAS

INICIAL	FINAL	ÁREA
156+0,0	184+0,0	840,00 m <sup>2</sup>

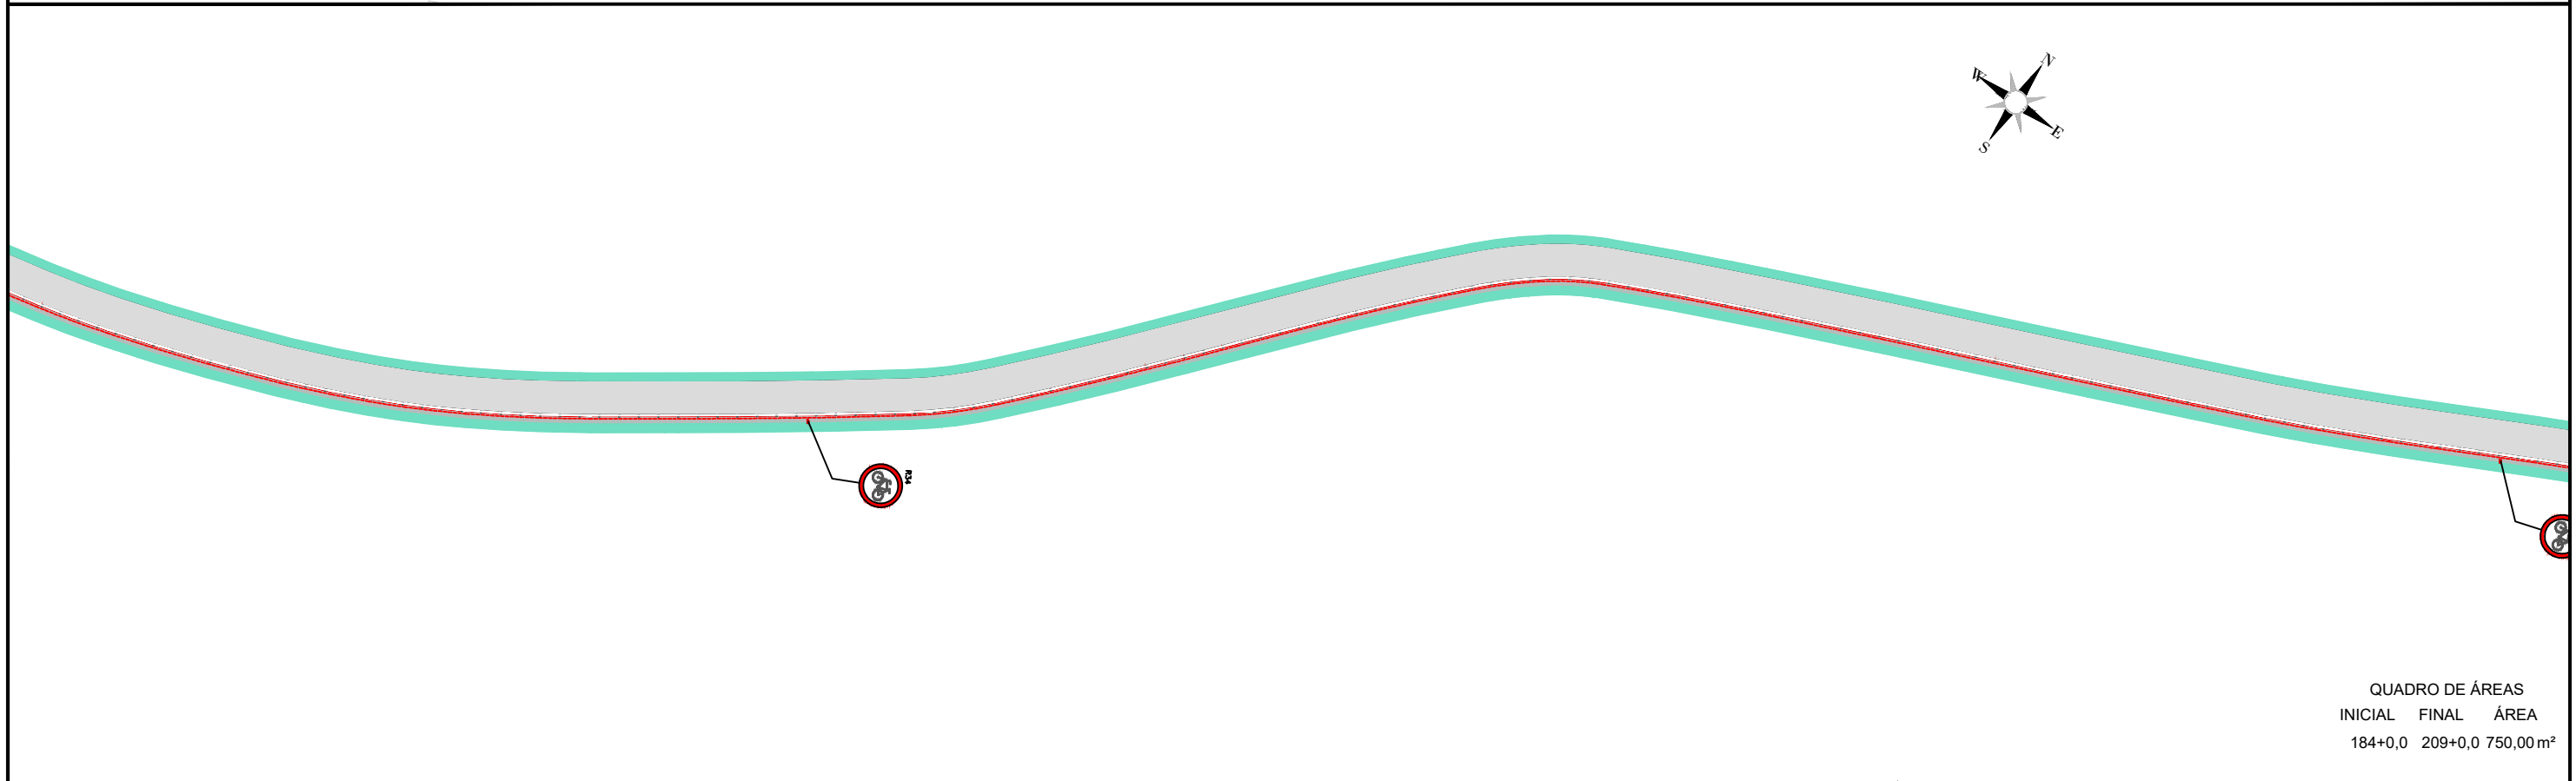


QUADRO DE ÁREAS

INICIAL	FINAL	ÁREA
184+0,0	209+0,0	750,00 m <sup>2</sup>

LEGENDA:


	MEIO FIO EXISTENTE		LINHA DE EIXO/BORDO - COR AMARELA
	ASFALTO EXISTENTE		LINHAS DE EIXO/BORDO - COR BRANCA
	ASFALTO PROJETADO		LINHAS DA CICLOFAIXA - COR VERMELHA E BRANCA
	CALÇADA EXISTENTE		SINALIZAÇÃO CICLOVIA
	PLACA COM SUPORTE PROJETADA		TACHÃO

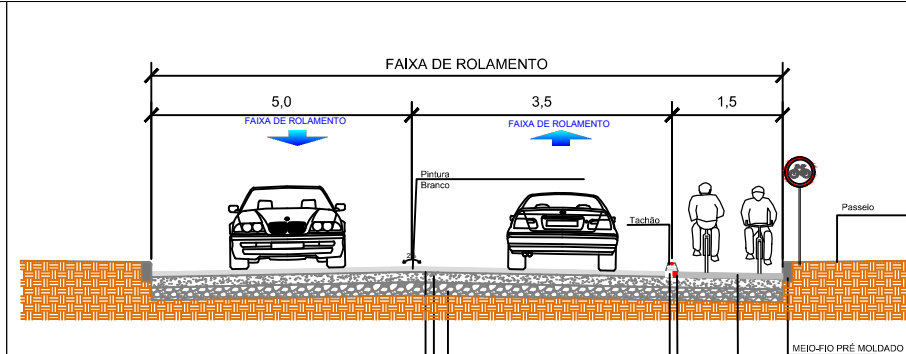

RESPONSÁVEL TÉCNICO:  
 EITOR DA SILVA DOLINSKI - ENGENHEIRO CIVIL  
 CREA/SC: 198.915-5 - PROJETOS COMPLEMENTARES


PROPRIETÁRIO:  
 PREFEITURA MUNICIPAL DE GUARAMIRIM  
 CNPJ: 83.102.475/001-16

REVISÃO	ASSUNTO	DESENHO	DATA
	Estado de Santa Catarina		
<b>PREFEITURA MUNICIPAL DE GUARAMIRIM</b> SECRETARIA DE PLANEJAMENTO E DESENVOLVIMENTO URBANO			
PROJETO	PROJETO GEOMÉTRICO	ARQUIVO	PRANCHA
ASSUNTO	EXECUÇÃO DE CICLOVIA RUA LAURO ZIMMERMAN - BAIRRO: ESCOLINHA E GUAMIRANGA	2021-07-30-PROJETO-RUA LAURO ZIMMERMAN	10
CONTEÚDO	SINALIZAÇÃO	REVISÃO	01

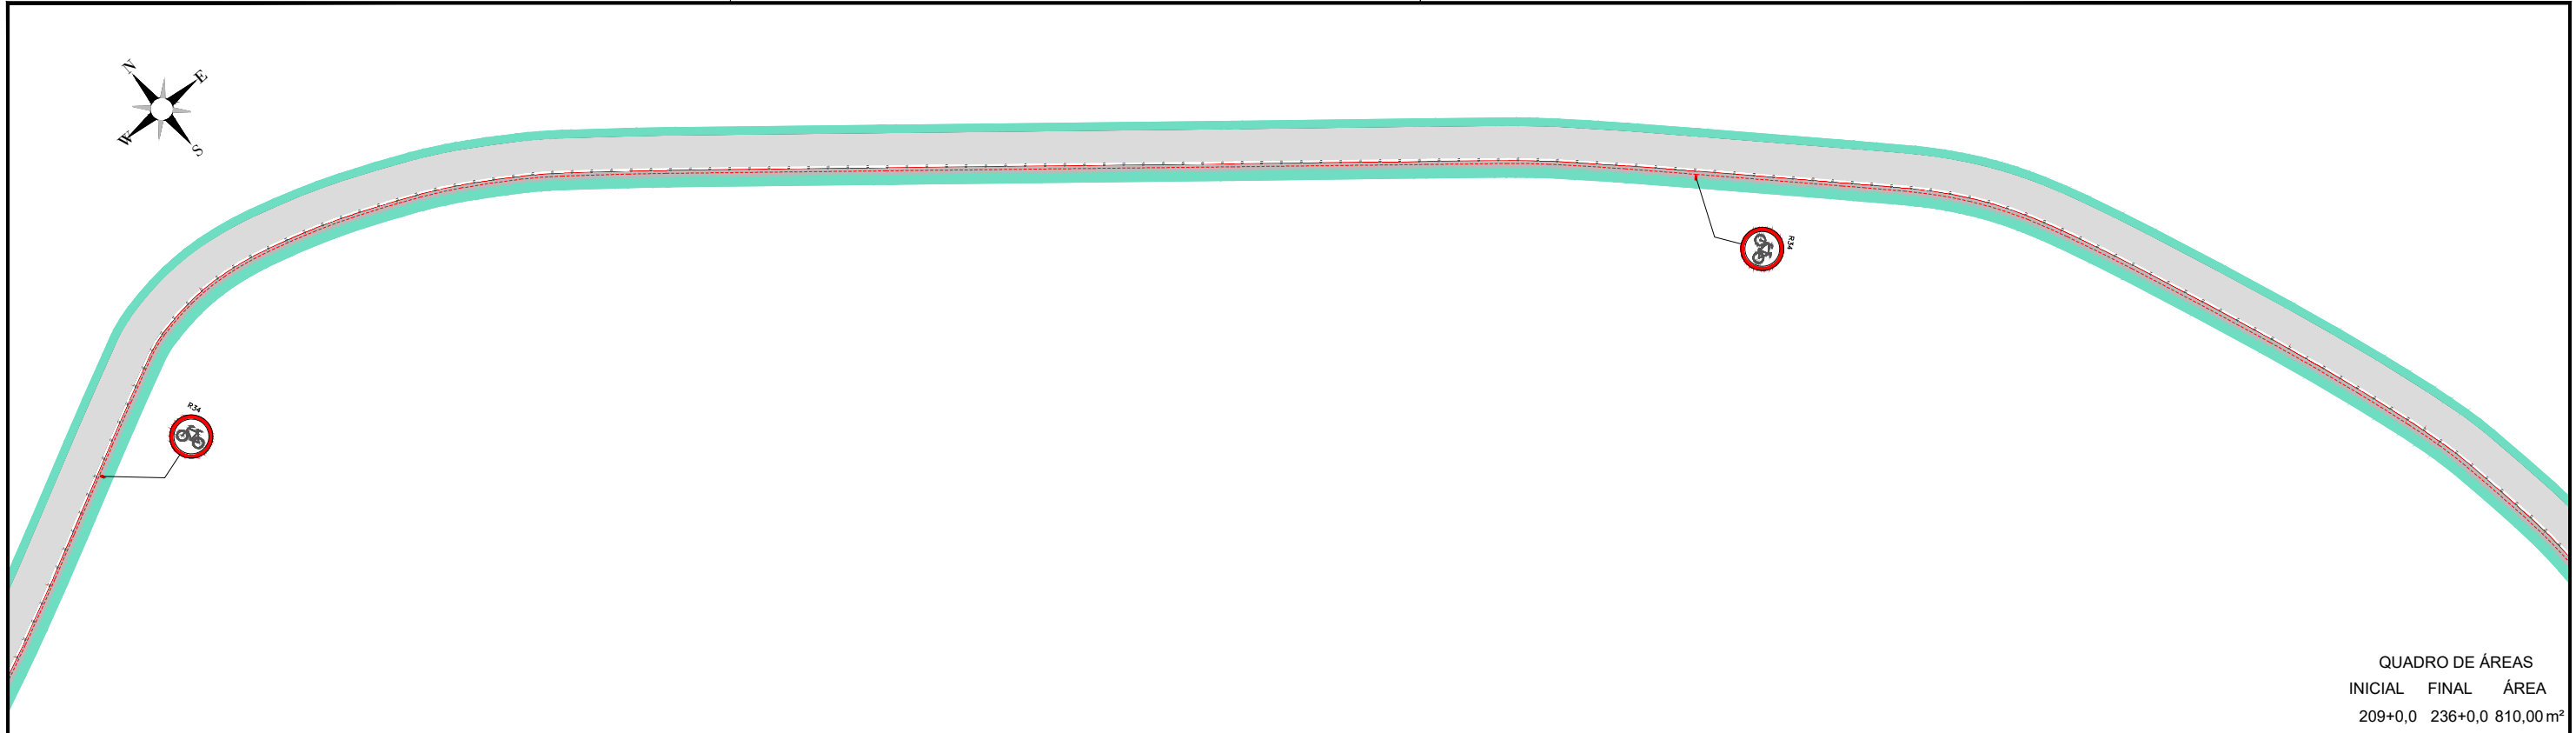

QUADRO DE ÁREAS

INICIAL	FINAL	ÁREA
209+0,0	236+0,0	810,00 m <sup>2</sup>

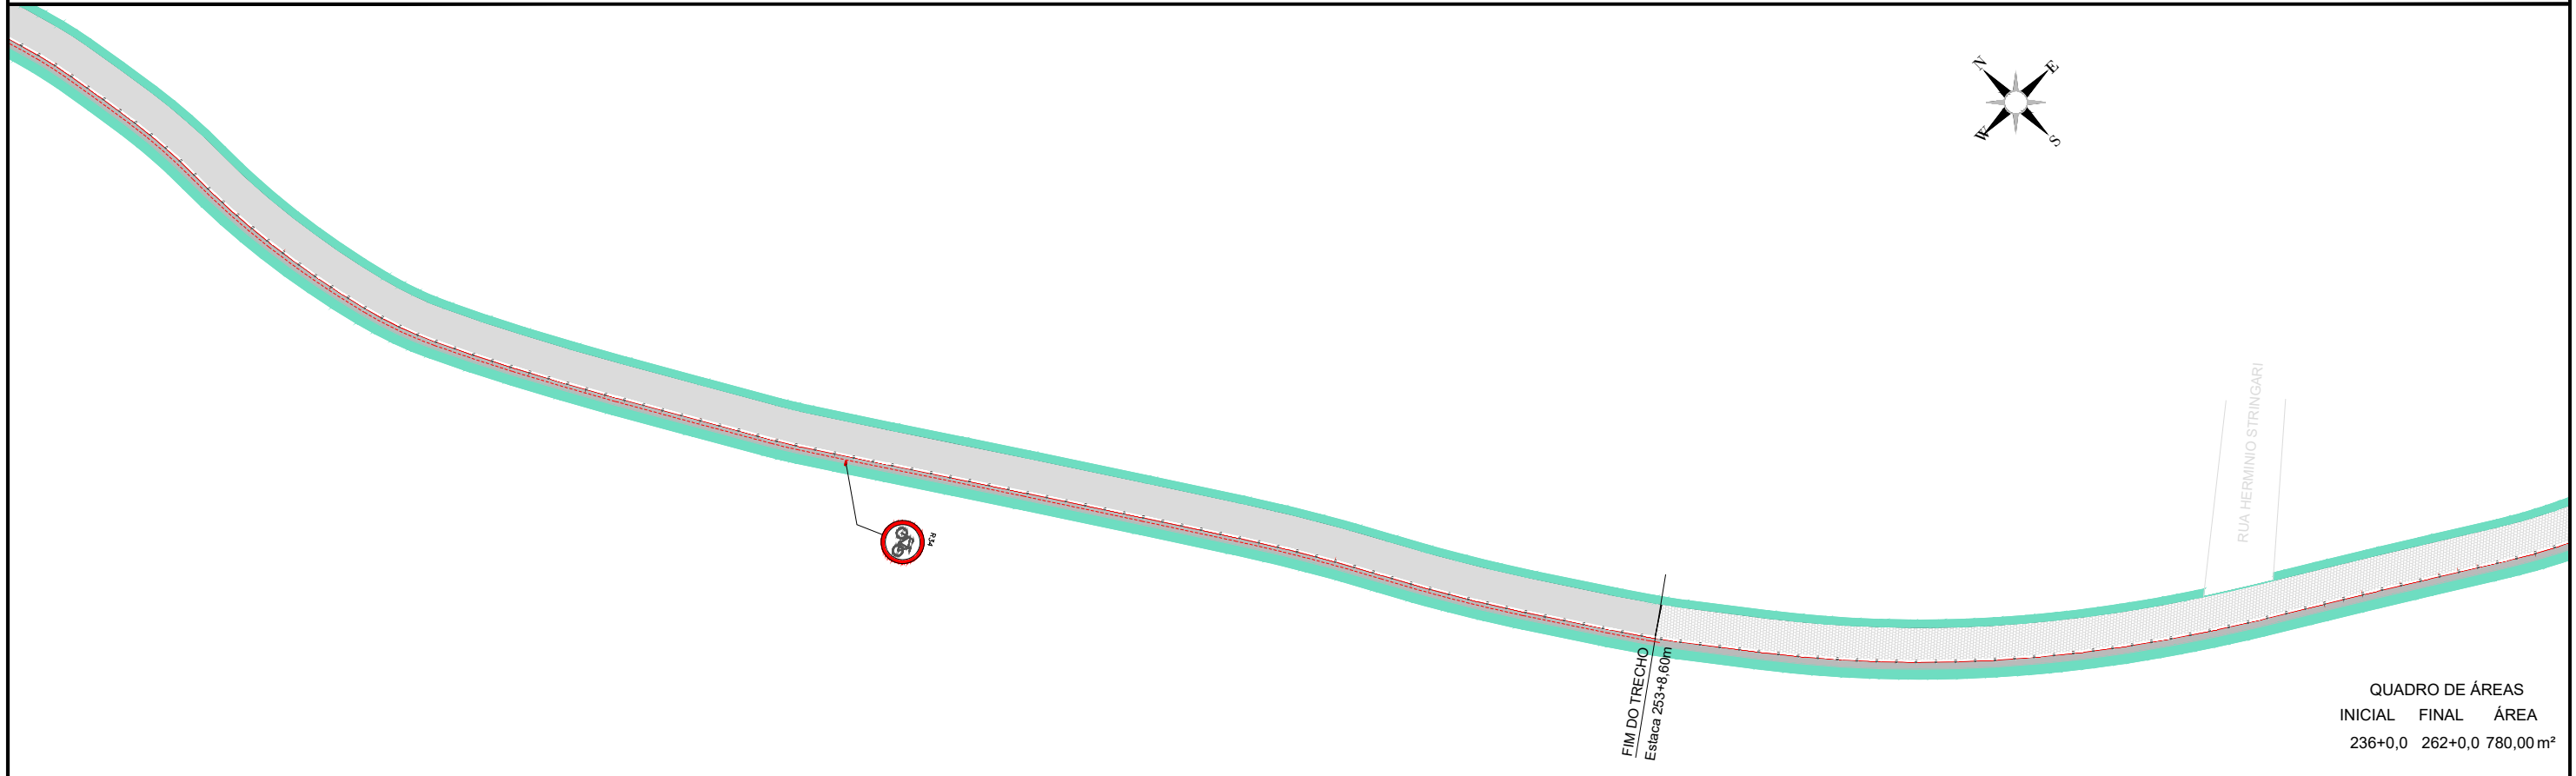


QUADRO DE ÁREAS

INICIAL	FINAL	ÁREA
236+0,0	262+0,0	780,00 m <sup>2</sup>

LEGENDA:

	MEIO FIO EXISTENTE		LINHA DE EIXO/BORDO - COR AMARELA
	ASFALTO EXISTENTE		LINHAS DE EIXO/BORDO - COR BRANCA
	ASFALTO PROJETADO		LINHAS DA CICLOFAIXA - COR VERMELHA E BRANCA
	CALÇADA EXISTENTE		SINALIZAÇÃO CICLOVIA
	PLACA COM SUPORTE PROJETADA		TACHÃO

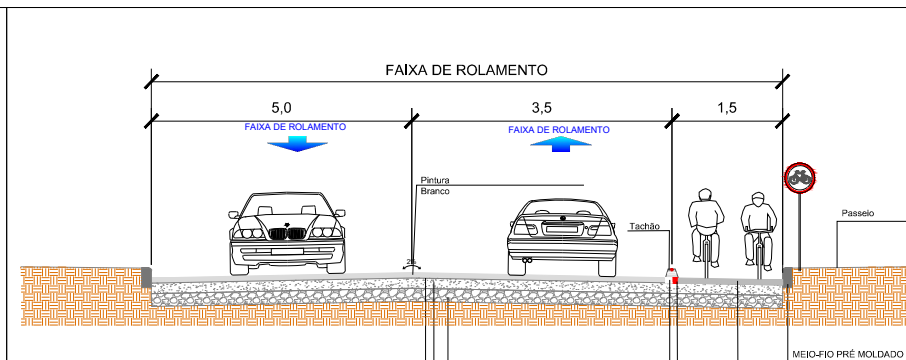

RESPONSÁVEL TÉCNICO:  
EITOR DA SILVA DOLINSKI - ENGENHEIRO CIVIL  
CREA/SC: 198.915-5 - PROJETOS COMPLEMENTARES


PROPRIETÁRIO:  
PREFEITURA MUNICIPAL DE GUARAMIRIM  
CNPJ: 83.102.475/001-16

REVISÃO	ASSUNTO	DESENHO	DATA
	Estado de Santa Catarina		
<b>PREFEITURA MUNICIPAL DE GUARAMIRIM</b> SECRETARIA DE PLANEJAMENTO E DESENVOLVIMENTO URBANO			
PROJETO	PROJETO GEOMÉTRICO	ARQUIVO	PRANCHA
ASSUNTO	EXECUÇÃO DE CICLOVIA	2021-07-30-PROJETO-RUA LAURO ZIMERMAN	11
CONTEÚDO	RUA LAURO ZIMERMAN - BAIRRO: ESCOLINHA E GUAMIRANGA	REVISÃO	01
SINALIZAÇÃO			



DETALHES DE SINALIZAÇÃO

DETALHE 01 - PINTURA CILOFAIXA - ESC 1:250


Faixa dupla contínua branca (espessura de 20 cm) e vermelha (espessura de 12cm). Tachões a cada 4,00 m.

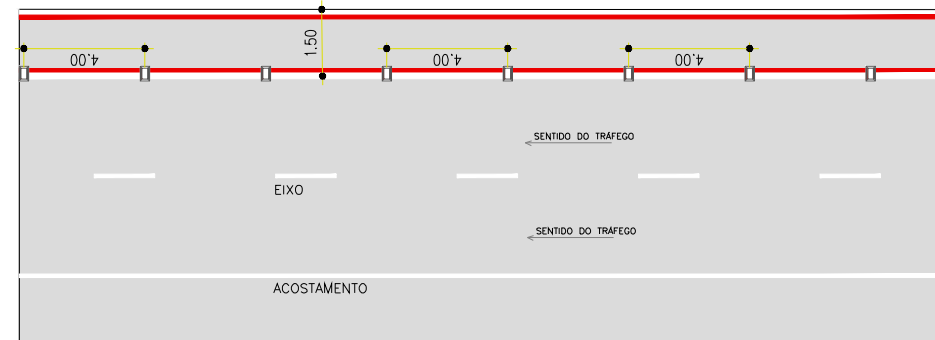

DETALHE 02 - PINTURA CILOFAIXA TRAVESSIA - ESC 1:250

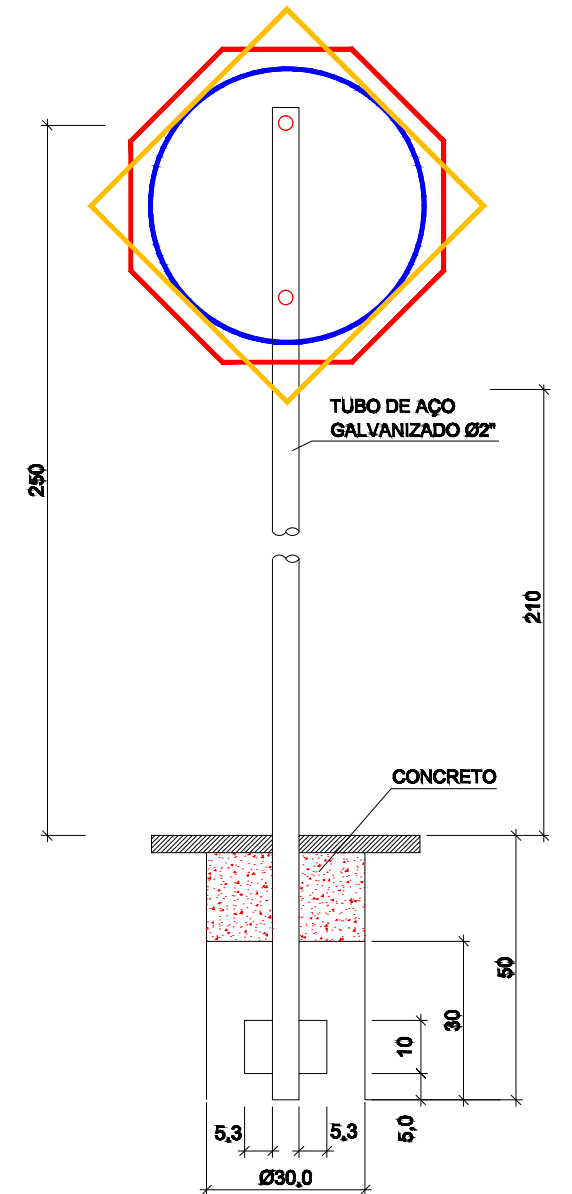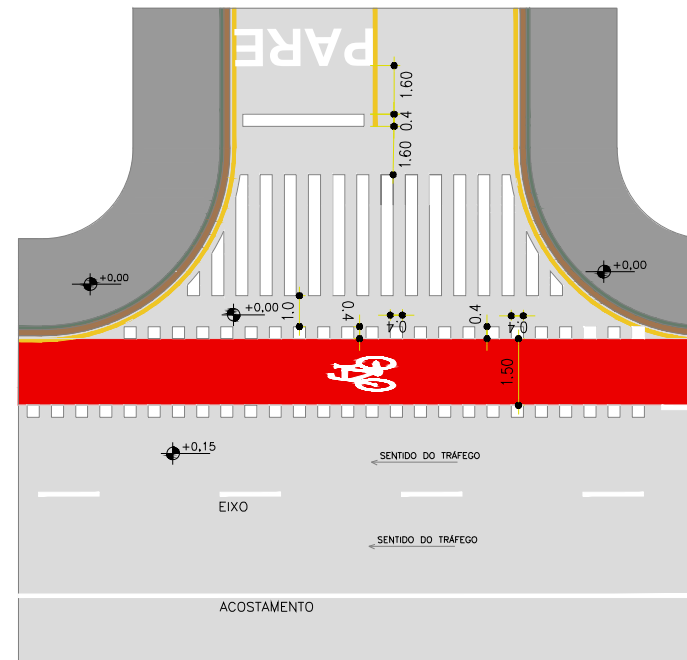


### PLACAS DE REGULAMENTAÇÃO

PLACAS	CÓDIGO	PINTURA	DIMENSÃO	QUANTIDADE
	R-34	FUNDO: BRANCO ORLA: VERMELHA	Ø = 1,00m	18

LEGENDA:

-  MEIO FIO EXISTENTE
-  ASFALTO EXISTENTE
-  ASFALTO PROJETADO
-  CALÇADA EXISTENTE
-  PLACA COM SUPORTE PROJETADA
-  LINHA DE EIXO/BORDO - COR AMARELA
-  LINHAS DE EIXO/BORDO - COR BRANCA
-  LINHAS DA CILOFAIXA - COR VERMELHA E BRANCA
-  SINALIZAÇÃO CICLOVIA
-  TACHÃO

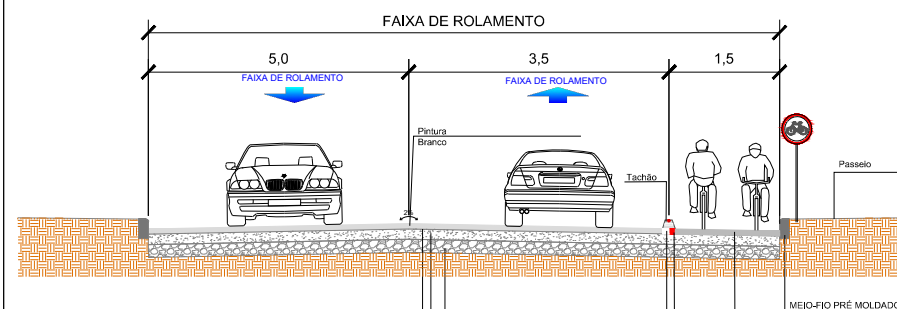

RESPONSÁVEL TÉCNICO:

EITOR DA SILVA DOLINSKI - ENGENHEIRO CIVIL  
CREA/SC: 065758-0 - PROJETOS COMPLEMENTARES

PROPRIETÁRIO

PREFEITURA MUNICIPAL DE GUARAMIRIM  
CNPJ: 83.102.475/001-16

REVISÃO	ASSUNTO	DESENHO	DATA
	Estado de Santa Catarina		
	<b>PREFEITURA MUNICIPAL DE GUARAMIRIM</b> SECRETARIA DE PLANEJAMENTO E DESENVOLVIMENTO URBANO		
	PROJETO PROJETO GEOMÉTRICO	ARQUIVO 2021-07-30-PROJETO-RUA LAURO ZIMERMAN	PRANCHA
	ASSUNTO EXECUÇÃO DE CICLOVIA RUA LAURO ZIMERMAN - BAIRRO: ESCOLINHA E GUAMIRANGA	REVISÃO 01	<b>12</b>
	CONTEÚDO SINALIZAÇÃO		