

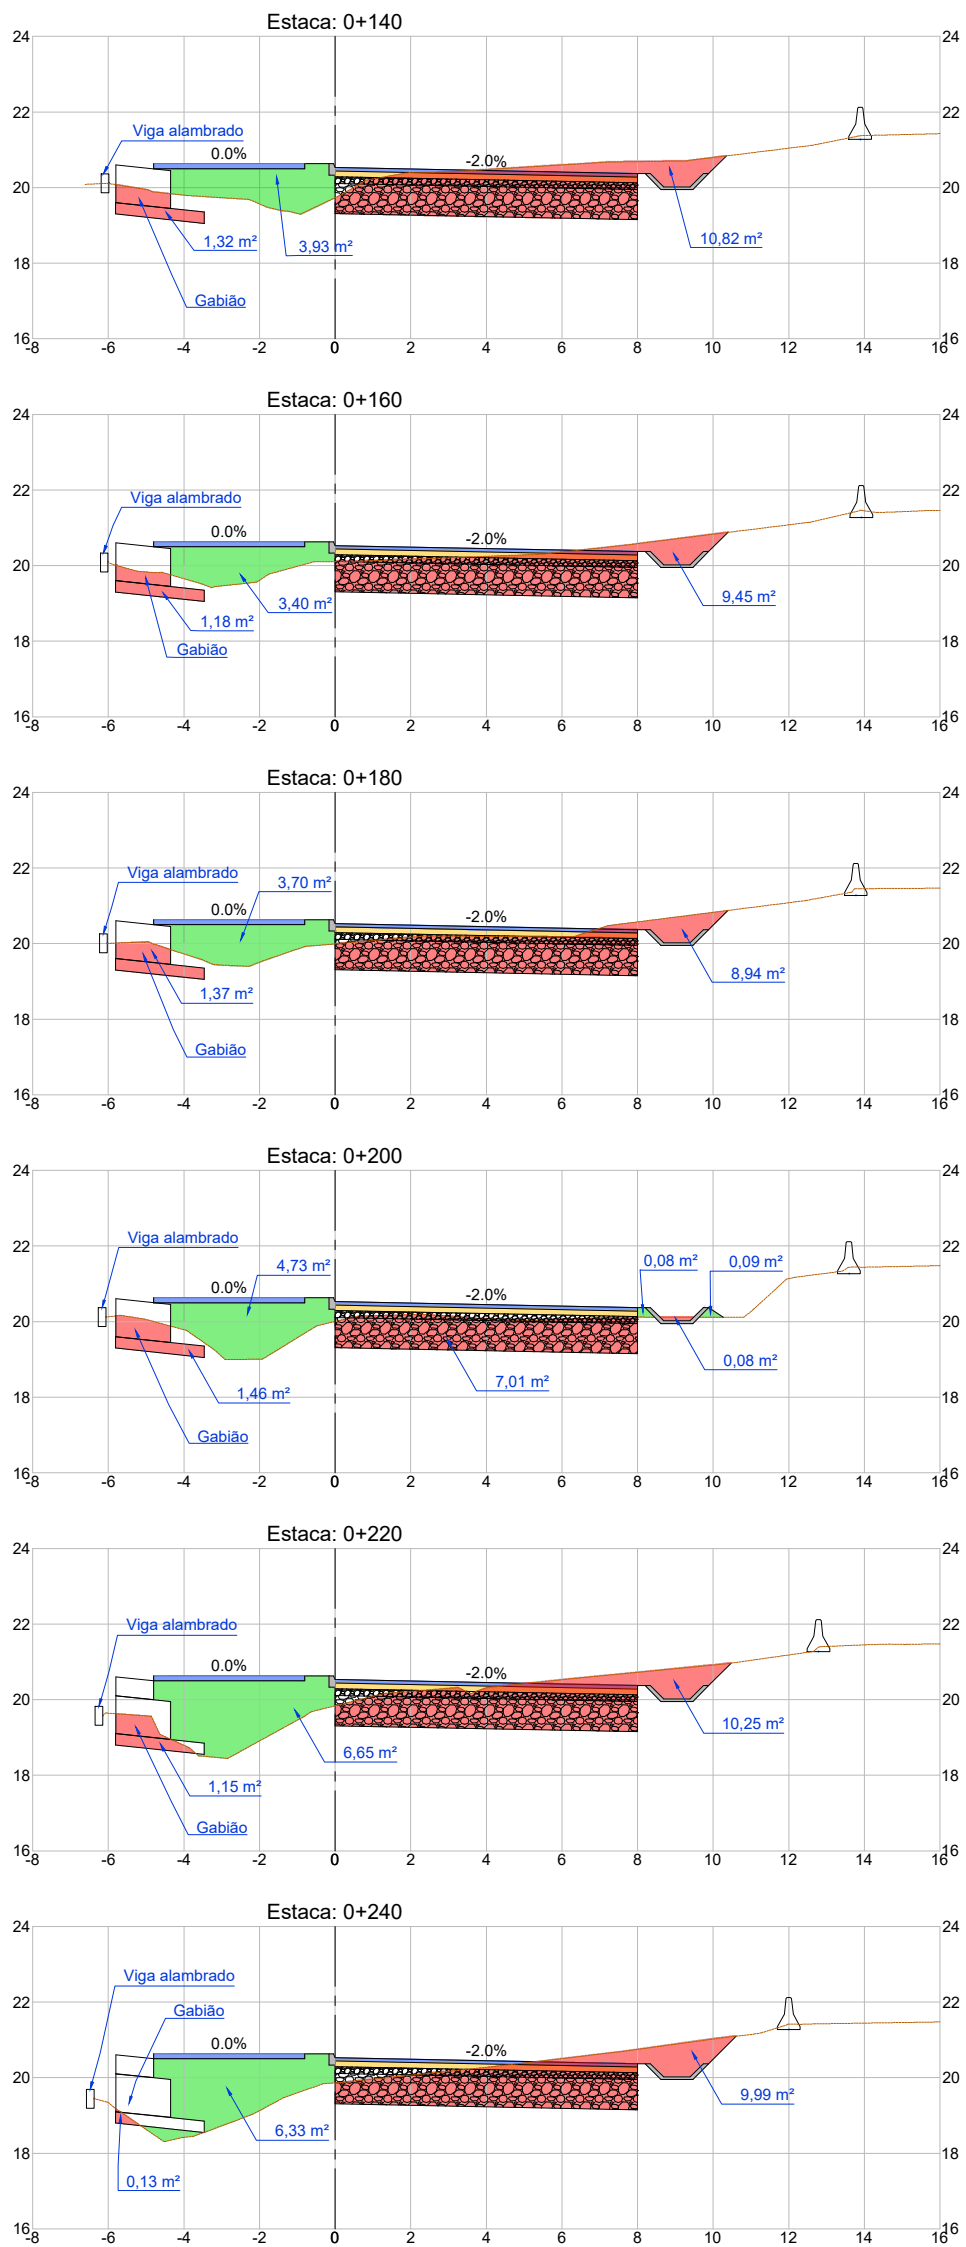


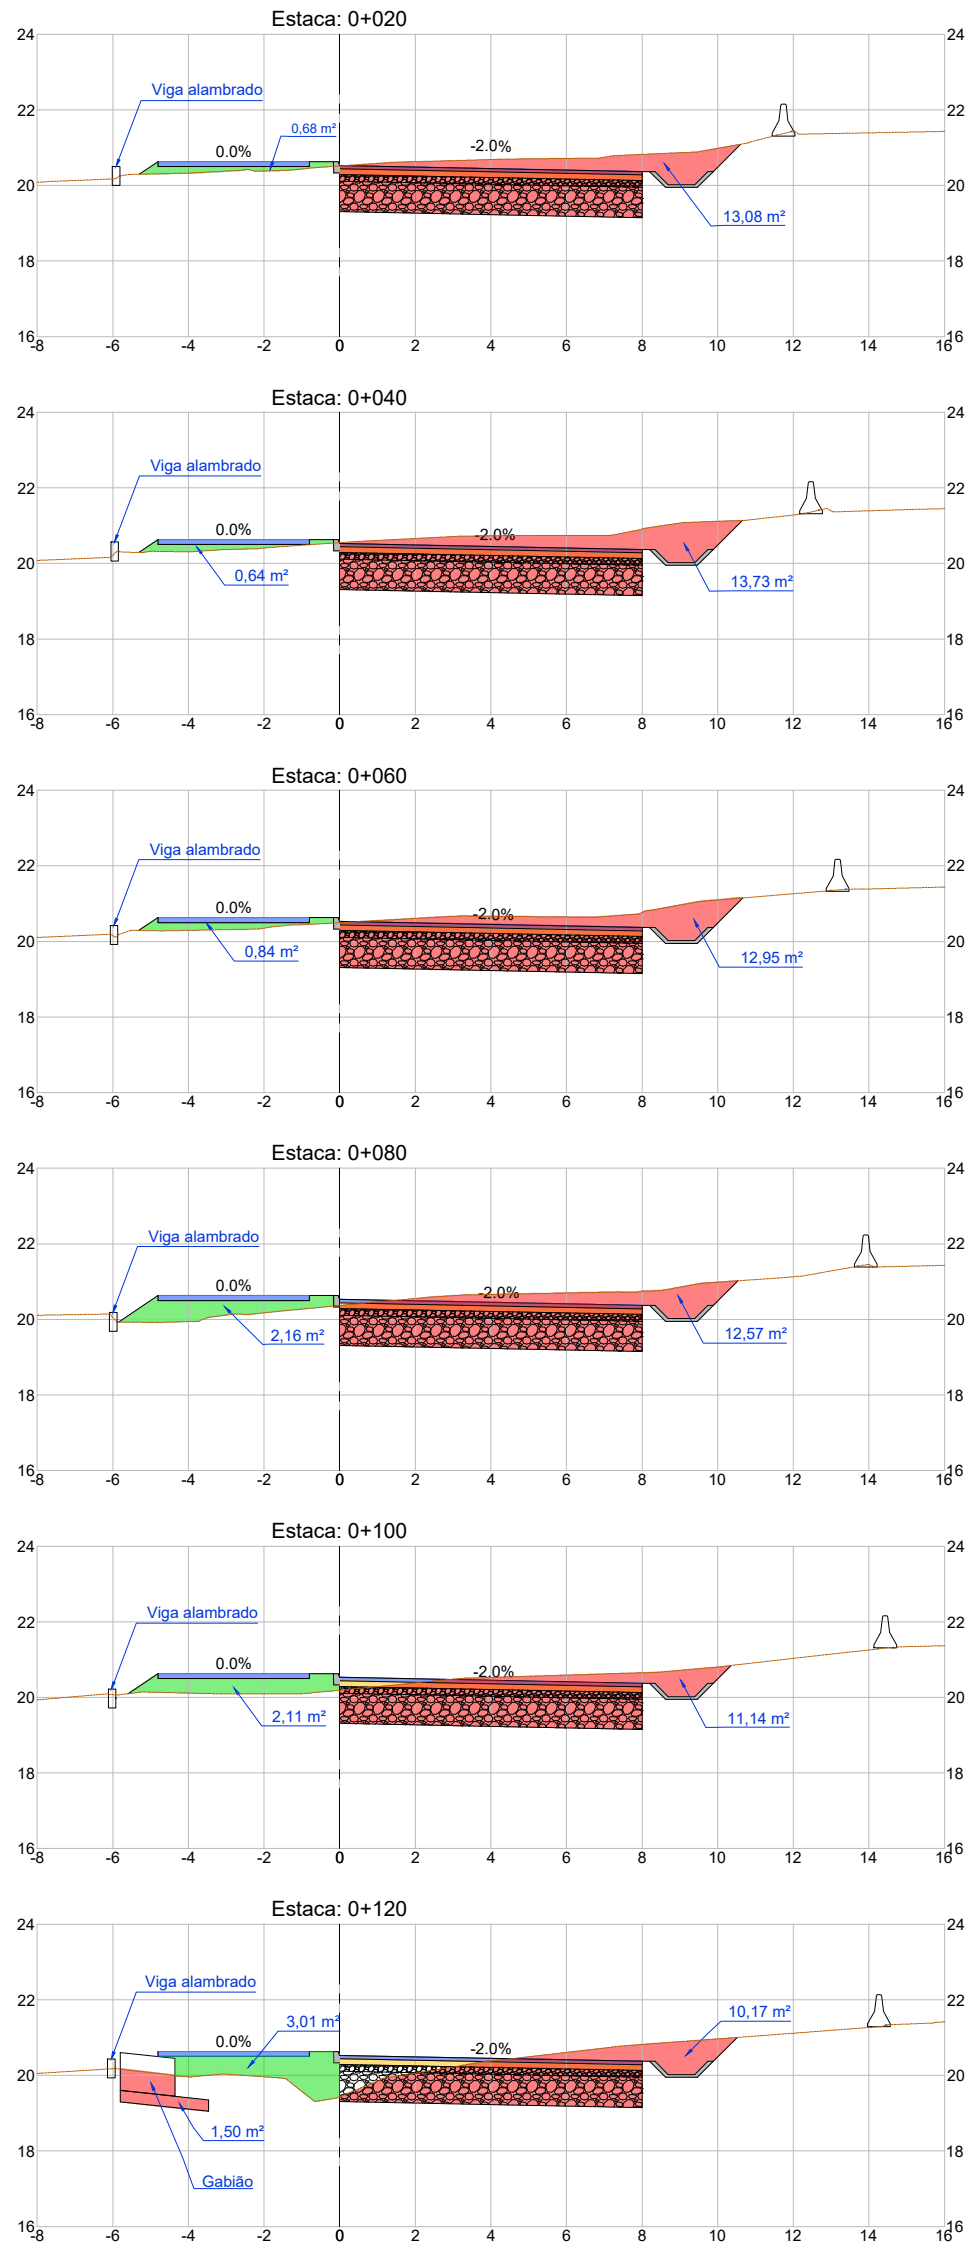

VOLUMES DE TERRAPLENAGEM										
ESTACA			SEMI DISTANCIA	ÁREA (m2)		VOLUMES (m3)		VOLUMES ACUMULADOS (m3)		
				Corte de solos	Aterro	Corte de solos	Aterro	Corte de solos	Aterro	
0	+	20,00		13,08	0,68					
0	+	40,00	10,00	13,73	0,64	268,10	13,20	268,10	13,20	-
0	+	60,00	10,00	12,95	0,84	266,80	14,80	534,90	28,00	-
0	+	80,00	10,00	12,57	2,16	255,20	30,00	790,10	58,00	-
0	+	100,00	10,00	11,14	2,11	237,10	42,70	1.027,20	100,70	-
0	+	120,00	10,00	11,67	3,01	228,10	51,20	1.255,30	151,90	-
0	+	140,00	10,00	12,14	3,93	238,10	69,40	1.493,40	221,30	-
0	+	160,00	10,00	10,63	3,40	227,70	73,30	1.721,10	294,60	-
0	+	180,00	10,00	10,31	3,70	209,40	71,00	1.930,50	365,60	-
0	+	200,00	10,00	8,55	4,90	188,60	86,00	2.119,10	451,60	-
0	+	220,00	10,00	11,40	6,85	199,50	115,50	2.318,60	567,10	-
0	+	240,00	10,00	10,12	6,33	215,20	129,80	2.533,80	696,90	-
0	+	260,00	10,00	10,80	5,97	209,20	123,00	2.743,00	819,90	-
0	+	280,00	10,00	11,10	5,49	219,00	114,80	2.962,00	934,50	-
0	+	300,00	10,00	14,76	1,71	258,60	72,00	3.220,60	1.006,50	-
TOTAL ACUMULADO								3.220,60	1.006,50	

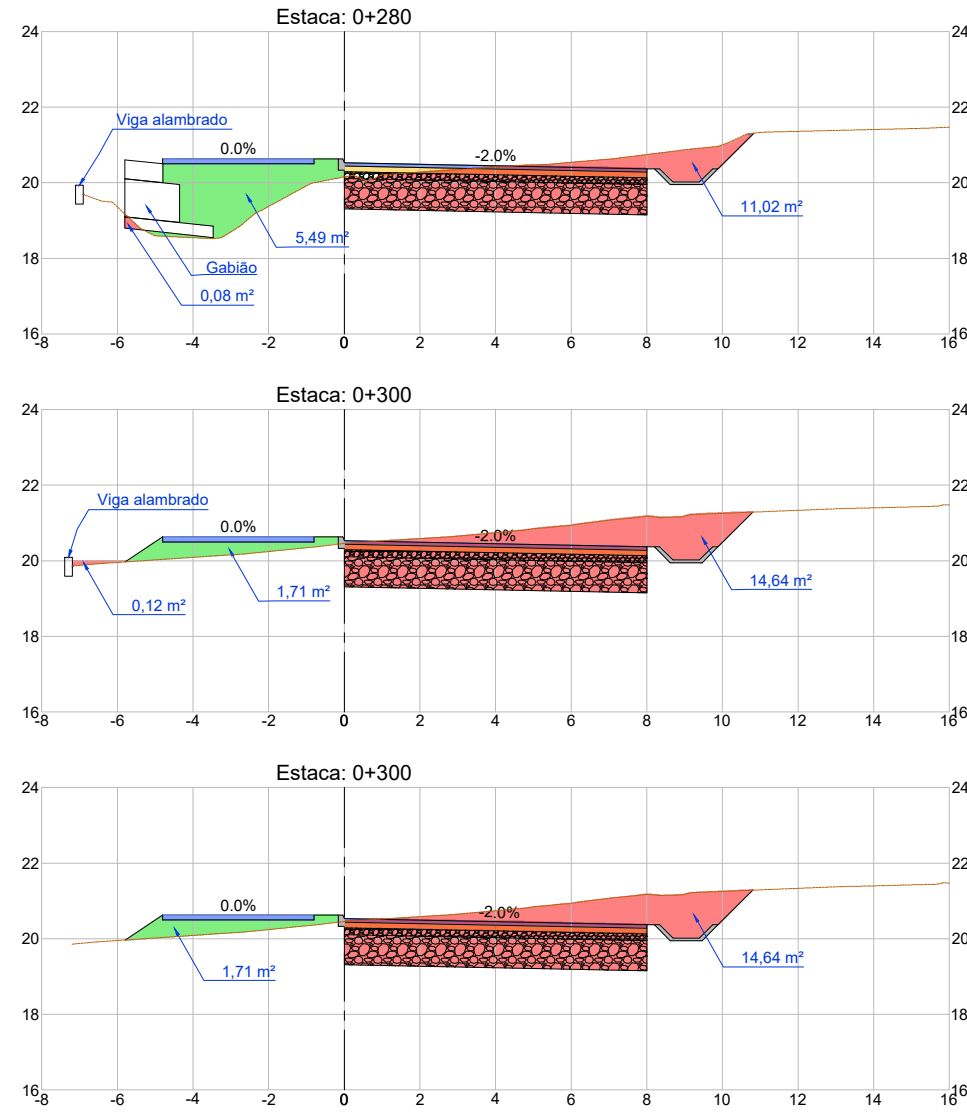

ANTES DE EXECUTAR REMOÇÃO PROFUNDA,
A EMPRESA EXECUTORA DEVERA AVALIAR O TRECHO ENTRE
AS EST. 0+10 A 0+115 ATRAVÉS DE TESTE DE CARGA (VIGA)
A REAL NECESSIDADE DA REMOÇÃO PROFUNDA PROPOSTA

- NOTAS:
- ADOTADO COMO REFERÊNCIA PARA ELABORAÇÃO DO PROJETO:
 - MANUAL DO DNIT DE SINALIZAÇÃO RODOVIÁRIA, 2010;
 - NBR 15486/2016 – DISPOSITIVOS DE CONTENÇÃO VERTICAL;
 - MANUAIS DE TRÂNSITO BRASILEIRO DA RESOLUÇÃO 973 DE 25/07/2022:
 - SINALIZAÇÃO VERTICAL DE REGULAMENTAÇÃO;
 - SINALIZAÇÃO VERTICAL DE ADVERTÊNCIA;
 - SINALIZAÇÃO HORIZONTAL;
 - DISPOSITIVOS AUXILIARES.
 - OS DETALHES DOS REBAIXOS E PISO TÁIL ESTÃO SENDO APRESENTADOS NO PROJETO DE OBRAS COMPLEMENTARES;
 - DIMENSÕES EM CENTÍMETRO, EXCETO ONDE INDICADO.

PREFEITURA MUNICIPAL
DE GUARAMIRIM

PROJETO:

PROJETO DE ENGENHARIA RODOVIÁRIA
VIA MARGINAL DA RODOVIA BR-280

LOCAL/TRECHO:

BR-280/SC – KM 52,900 A 53,300
MUNICÍPIOS DE GUARAMIRIM E JARAGUÁ DO SUL/SC

CONTEÚDO:

PROJETO DE TERRAPLENAGEM

SEÇÕES

CODIFICAÇÃO:

RESPONSÁVEL

PREFEITURA MUNICIPAL DE GUARAMIRIM

DATA:

MARÇO/2025

ESCALA:

INDICADA

PRANCHA:

01/01