



CAIXA COLETORA, A = 125 CM

SEM ESCALA

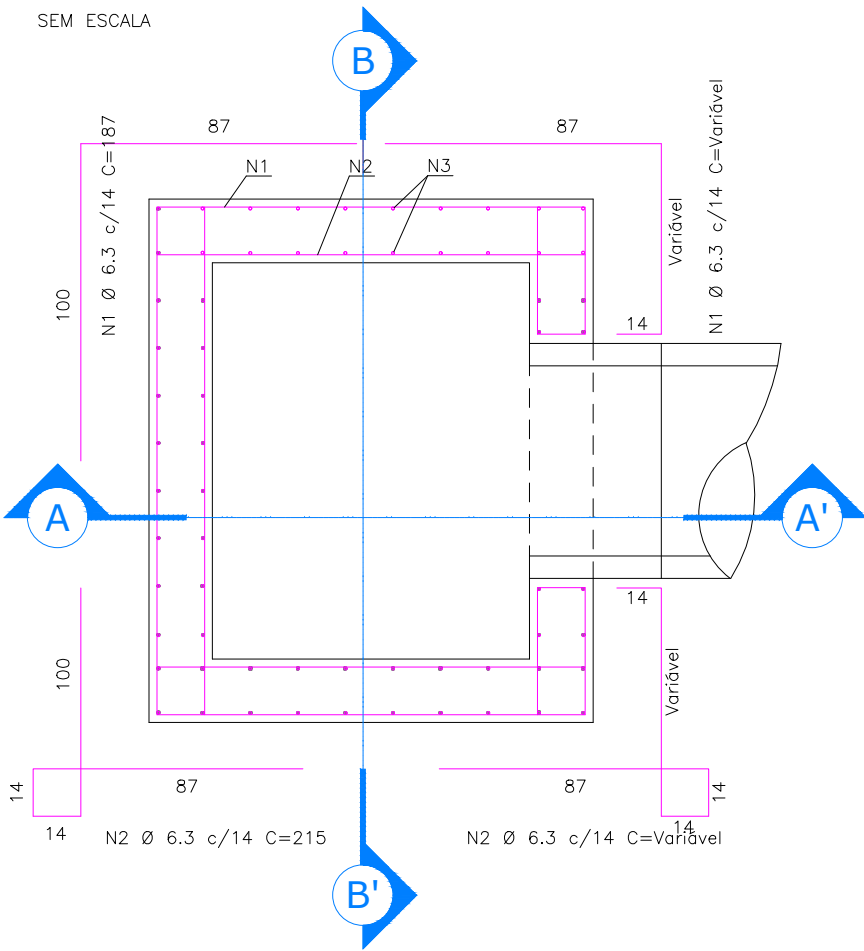

CORTE A-A'

SEM ESCALA

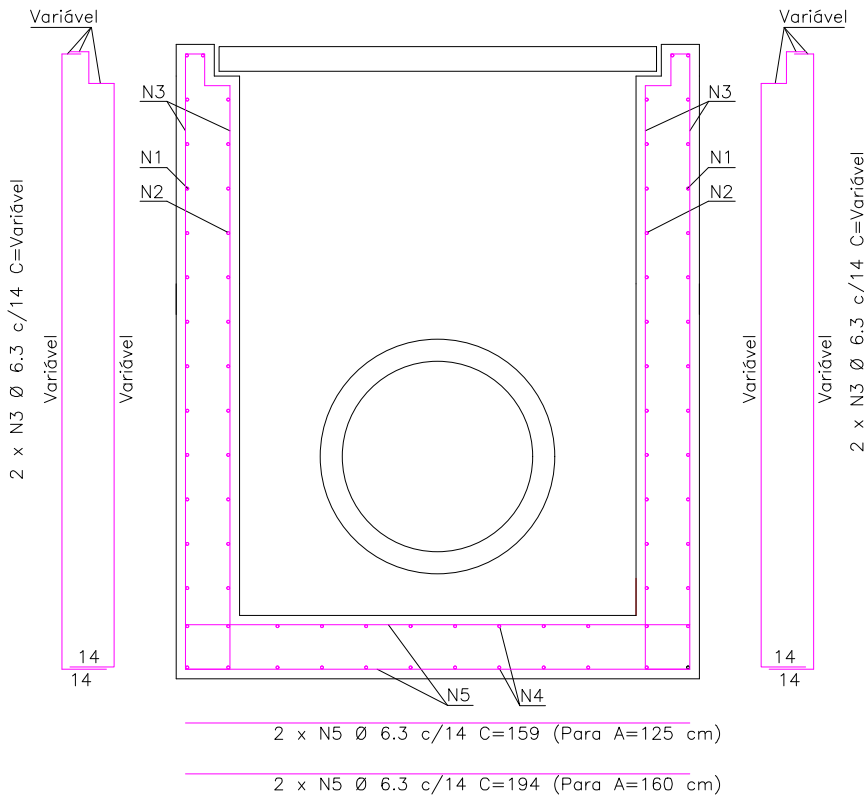


NOTAS:

- 1 – DIMENSÕES EM CENTÍMETROS (CM), EXCETO DIÂMETRO DAS BARRAS DE AÇO, INDICADAS EM MILÍMETROS (MM);
- 2 – AS CAIXAS COLETORAS DE SARJETA DEVEM ATENDER AOS REQUISITOS DA NORMA DNIT 026-ES;
- 3 – OS CONSUMOS MÉDIOS INDICADOS CORRESPONDEM AOS QUANTITATIVOS EFETIVOS SEGUNDO A GEOMETRIA DO DISPOSITIVO;
- 4 – OS DETALHES DAS ARMADURAS APLICAM-SE ÀS CAIXAS COLETORAS DE SARJETA COM GRELHA DE CONCRETO OU GRELHA DE AÇO, REPRESENTADAS POR MEIO DOS DESENHOS 1.22 E 1.23 (A);
- 5 – ADEQUAR OS COMPRIMENTOS DAS BARRAS N1, N2 E N3 NAS REGIÕES DAS SARJETAS, ENCAIXE COM A GRELHA E FURO DO BUEIRO DE SAÍDA.


CAIXA COLETORA, A = 160 CM

SEM ESCALA

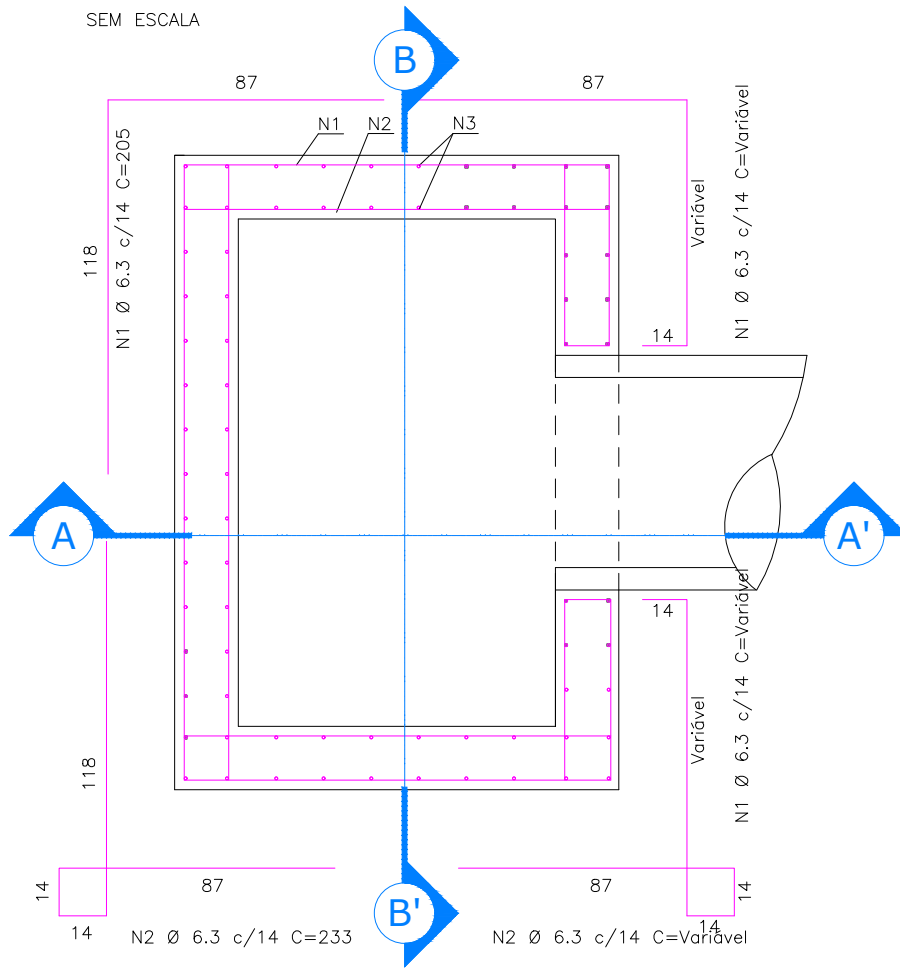



CORTE B-B'

SEM ESCALA

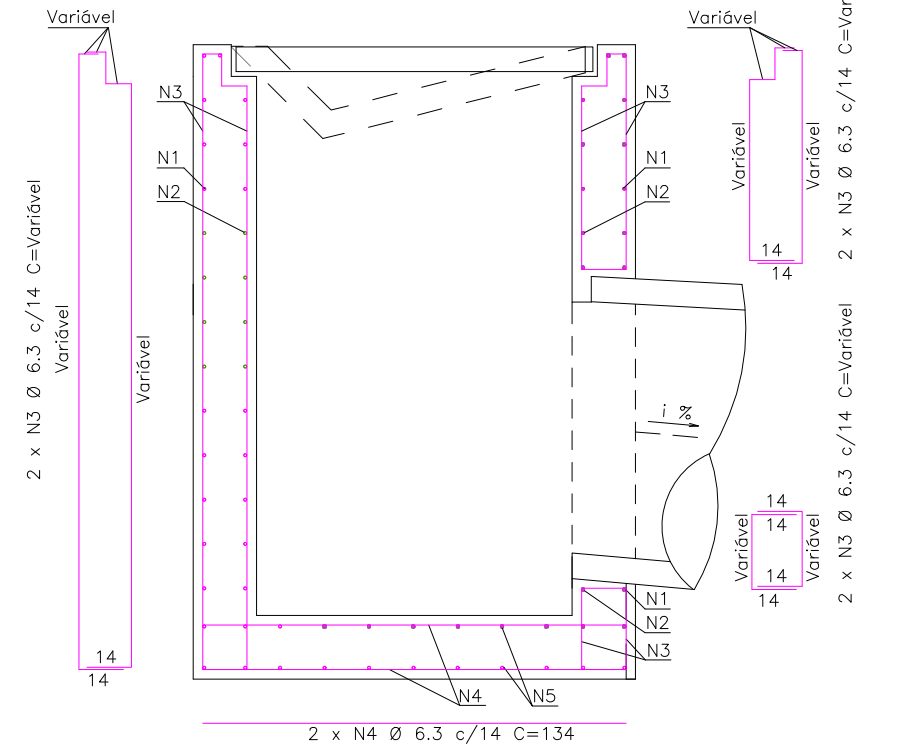

ASSENTAMENTO DE TUBOS SOBRE BERÇO DE RACHÃO

ESCALA 1/25

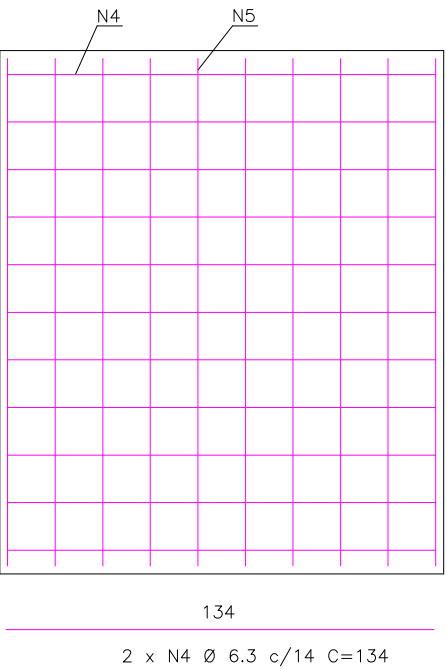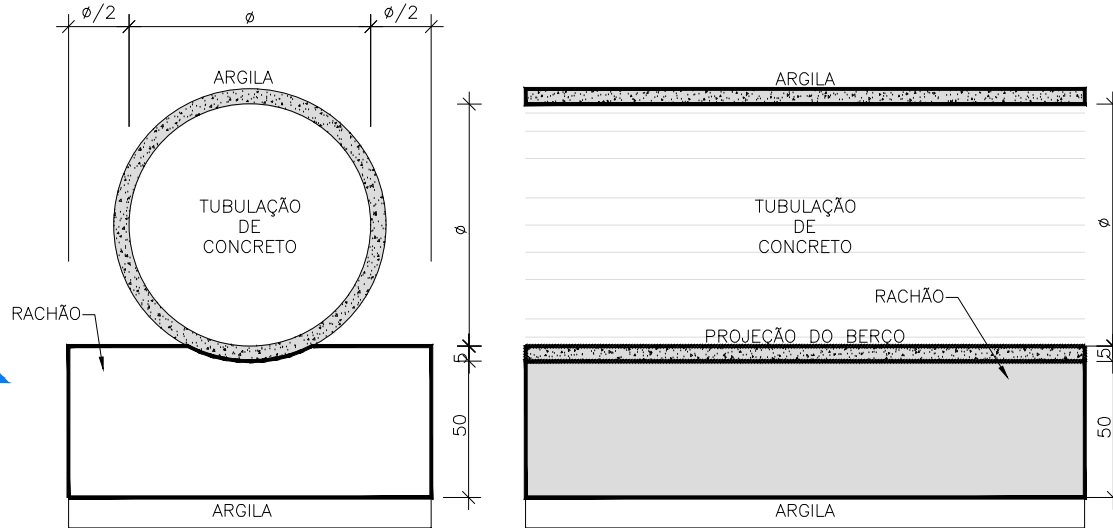

Planta (Laje de fundo)
Sem escala

PREFEITURA MUNICIPAL DE GUARAMIRIM			
FINALIDADE: PROJETO DE ENGENHARIA RODOVIÁRIA VIA MARGINAL DA RODOVIA BR-280			
LOCAL/TRECHO: BR-280/SC – KM 52,900 A 53,300 MUNICÍPIO DE GUARAMIRIM			
CONTEÚDO: PROJETO DE DRENAGEM		DATA:	MARÇO/2025
DETALHES		ESCALA:	INDICADA
CODIFICAÇÃO:		EXTENSÃO/ÁREA:	INDICADA
RESPONSÁVEL (CONTRATANTE): PREFEITURA MUNICIPAL DE GUARAMIRIM		PRANCHA:	03/05

