


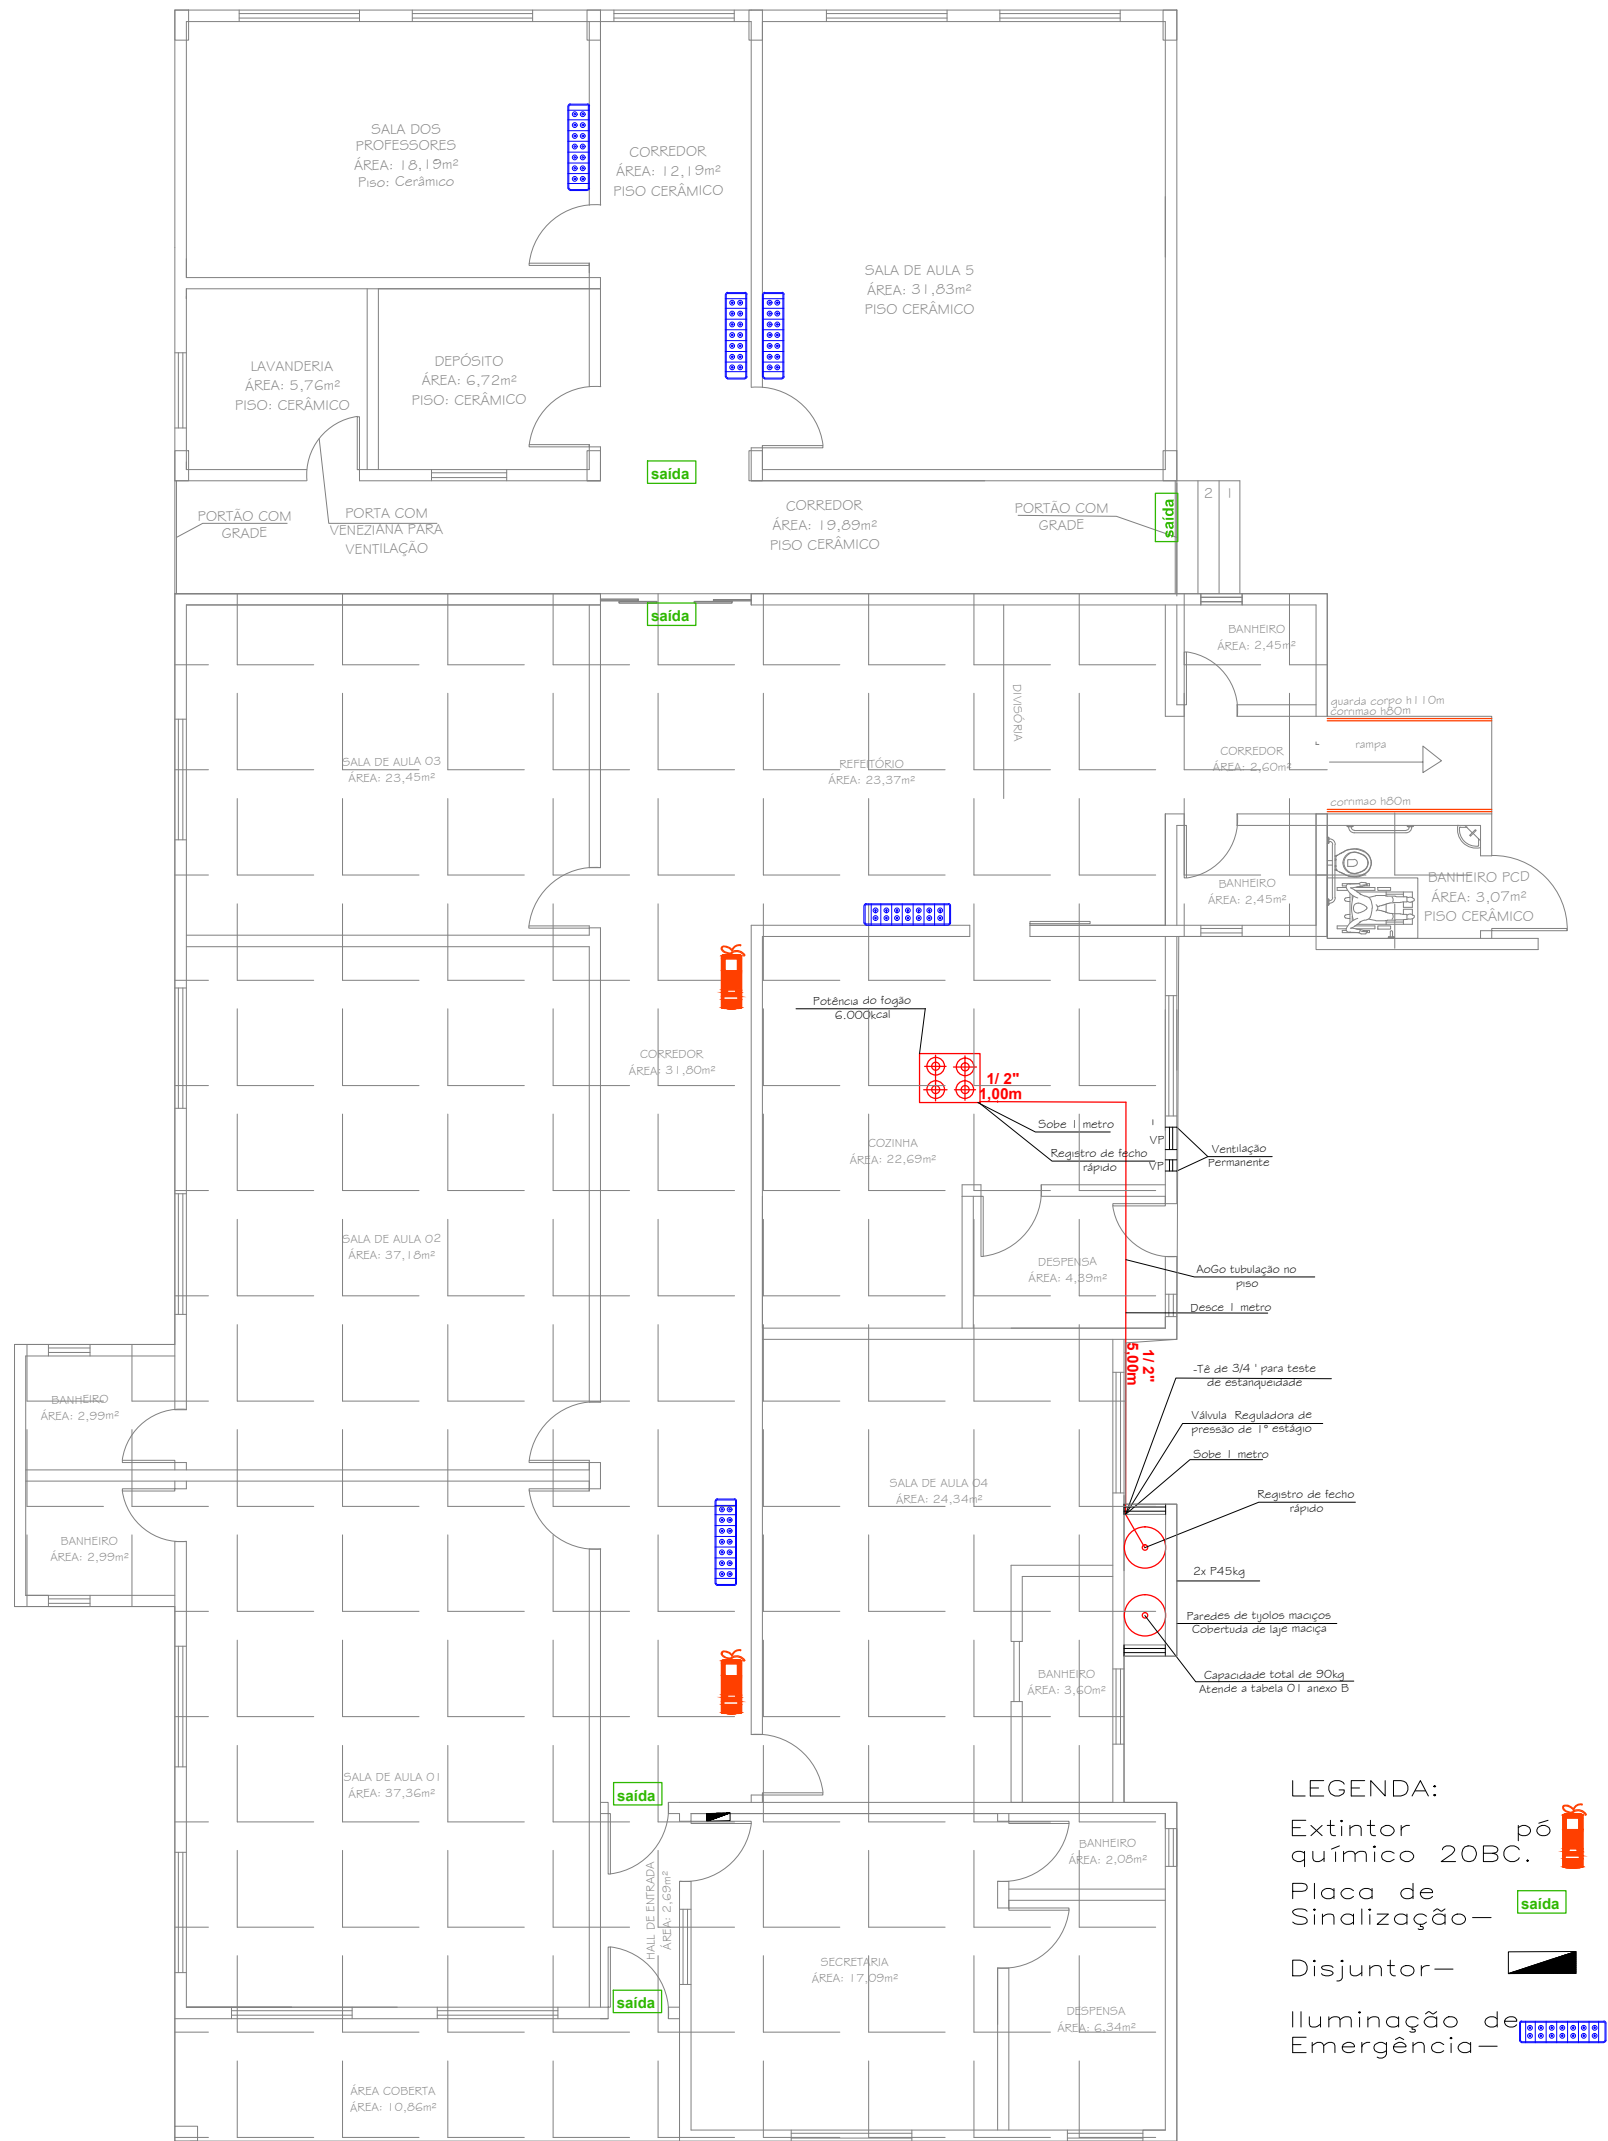








LEGENDA:

Extintor químico 20BC.

Placa de Sinalização—

Disjuntor—

Iluminação de Emergência—

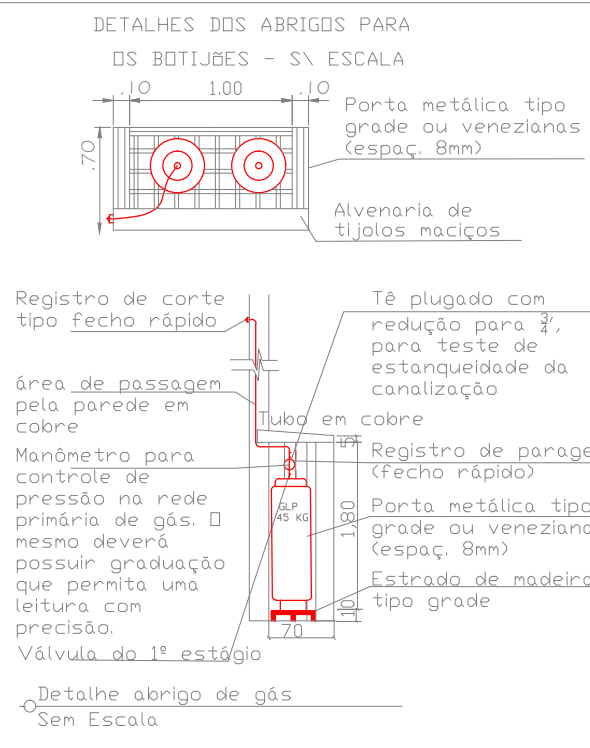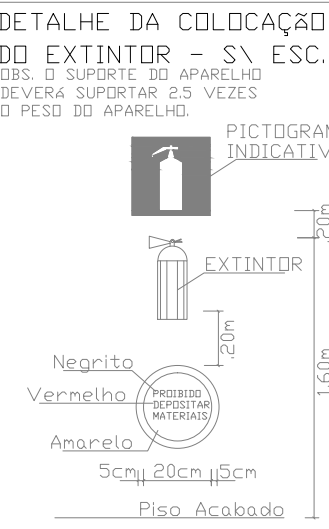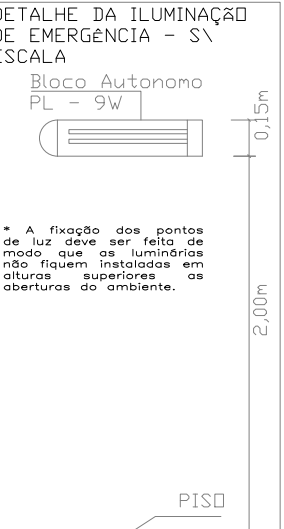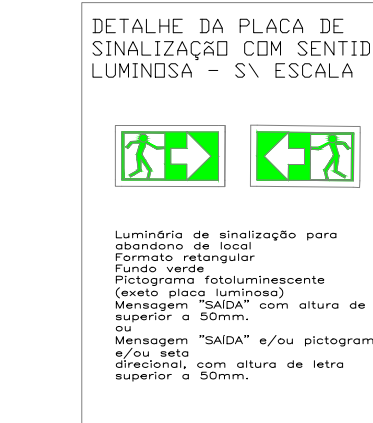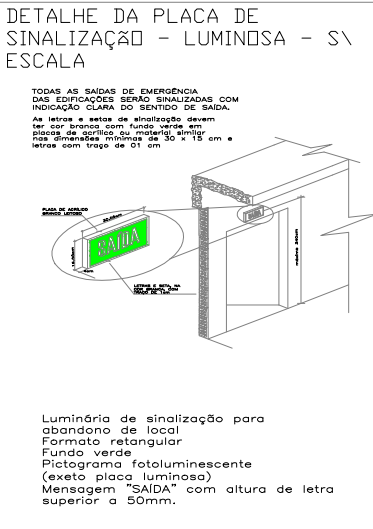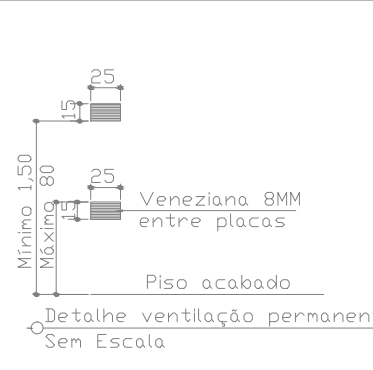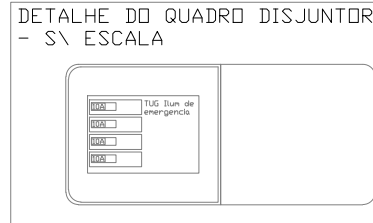

Estado de Santa Catarina

Prefeitura Municipal de Guarimir

Secretaria de Planejamento e Desenvolvimento Urbano

Rua 28 de Agosto, 2042, Centro, Guarimir, SC

(47) 33730247 kenia.zimmermann@guarimir.sc.gov.br



PROPRIETÁRIO

PREFEITURA MUNICIPAL DE GUARAMIRIM

CNPJ: 83.102.475/0001-16

RESPONSÁVEL TÉCNICO

ANA BEATRIZ SCHIER

CAU A 32157-5

ARQUITETA E URBANISTA

PROJETO PREVENTIVO - C.E.I. Paula Reinert Feldmann

Arquiteta e Urbanista Ana Beatriz Schier

TIPO OBRA	Insc. Imob.	Cadastro	ÁREA
PROJETO PREVENTIVO	01.08.007.28.52	229776	394,05m2
REFERÊNCIA	Zoneamento	FOLHA	ESCALA
Planta Baixa de preventivo de incêndio	ZDC2	UNICA	INDICADO
LOCAL	OBRA	MI	DATA
Rodovia SC 108, 5650, Rio Branco, Guarimir	Escolar		16/08/2024