


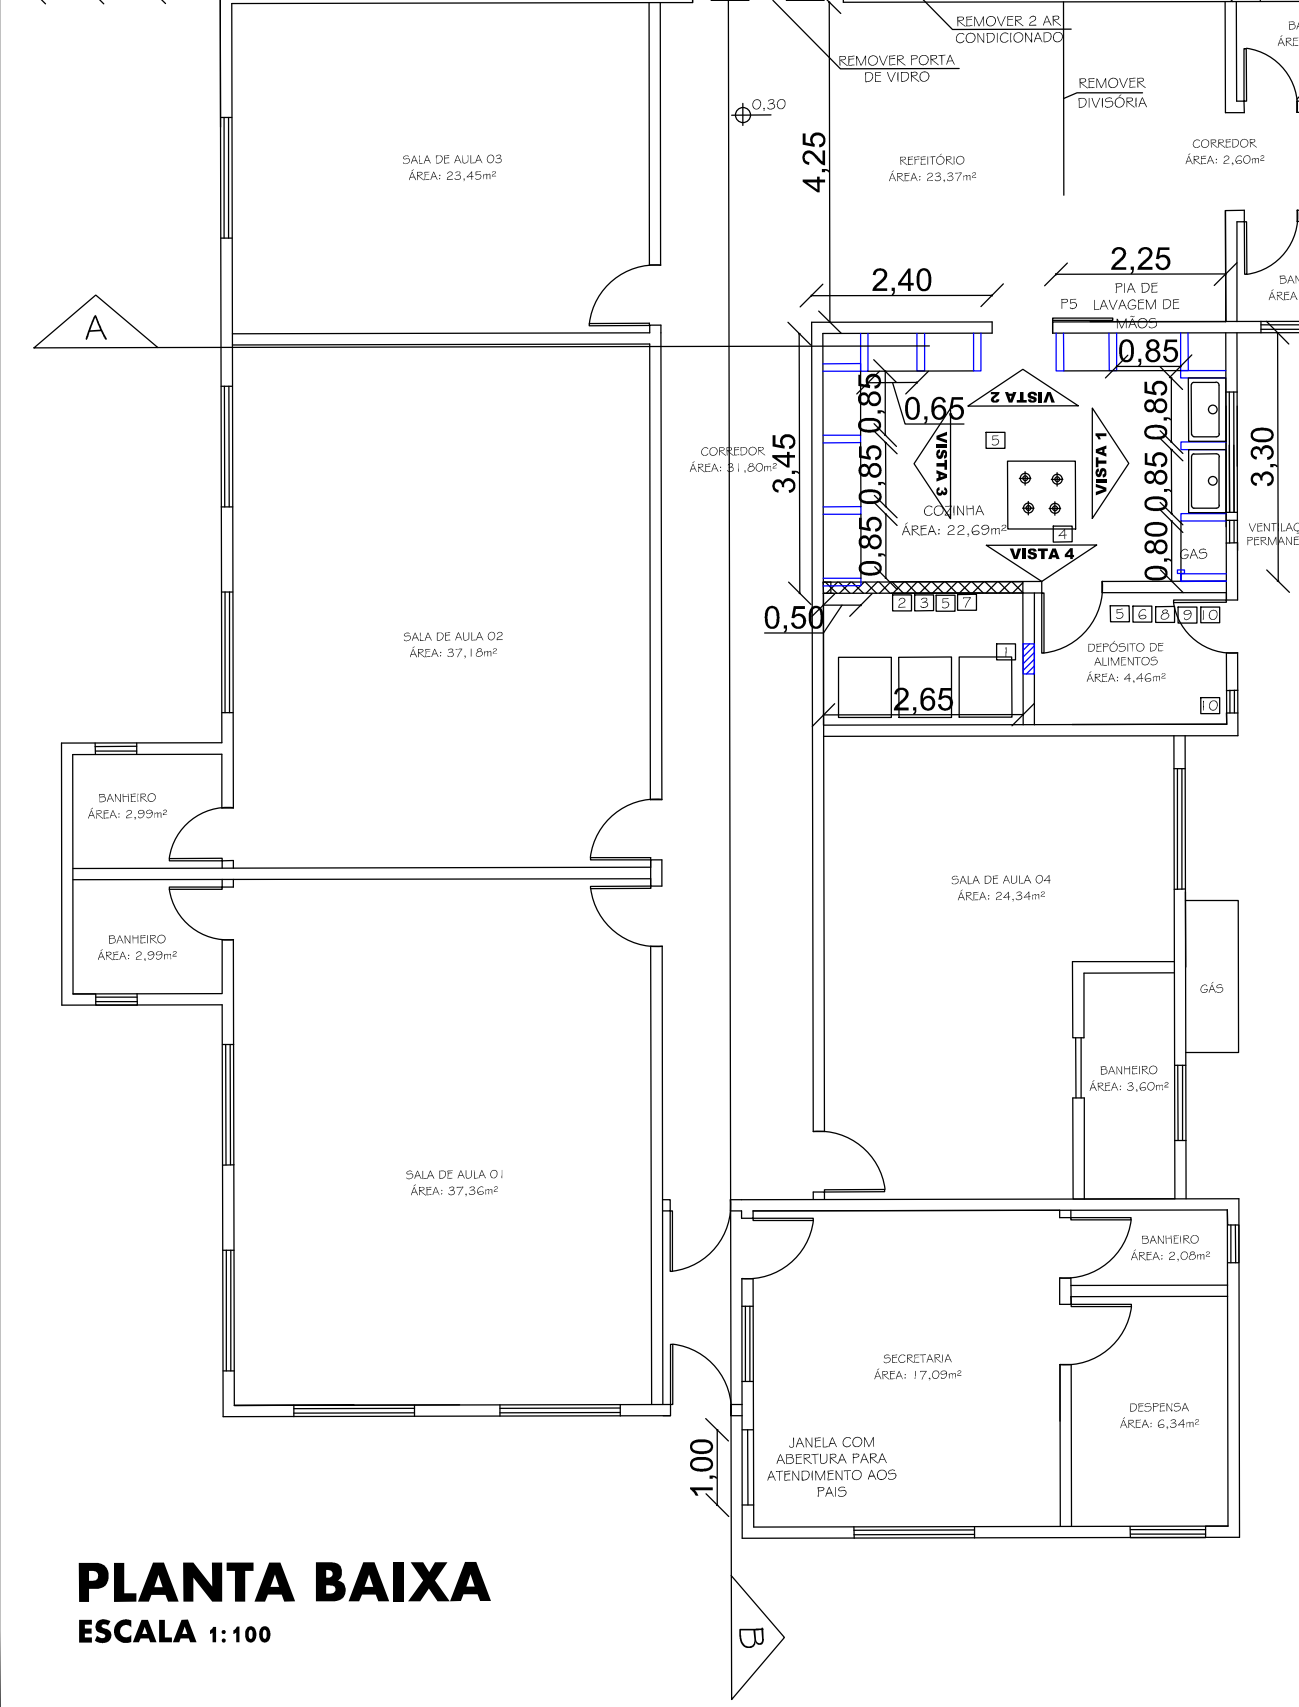

	LARGURA	ALTURA	PEITORIL	MODELO
J₁	160cm	120cm	110cm	vidro
J₂	100cm	70cm	140cm	vidro
P₁	80cm	210cm		madeira
P₂	80cm	210cm		alu veneziana
P₃	100cm	210cm		vidro
P₄	100cm	210cm		alumínio



Estado de Santa Catarina
 Prefeitura Municipal de Guaramirim
 Secretaria de Planejamento e
 Desenvolvimento Urbano
 Rua 28 de Agosto, 2042, Centro, Guaramirim, SC
 (47) 33730247 kenia.zimmermann@guaramirim.sc.gov.br

Situação

Prefeitura

IMÓVEL

ÁREA TERRENO	2,300m ²
ÁREA CONSTRUÍDA	285,52m ²
ÁREA AMPLIAÇÃO	179,82m ²
ÁREA REFORMA	67,52m ²
ÁREA TOTAL	465,34m ²
TAXA DE OCUPAÇÃO	%20,23%
TAXA DE APROVEITAMENTO	%0,2023%
TAXA DE PERMEABILIDADE	%79,77

PROPRIETÁRIO

PREFEITURA MUNICIPAL DE GUARAMIRIM
CNPJ: 83.102.475/0001-16

RESPONSÁVEL TÉCNICO

RESPONSÁVEL TÉCNICO

ANA BEATRIZ SCHIER
CAU A32157-5
Arquiteta e Urbanista

KENIA ZIMMERMANN
CREA 099440-0
Engenheira Civil

PROJETO ARQUITETÔNICO - CEI Paula Feldmann
Eng. Kênia Zimmermann e Arq. Ana Beatriz Schier

TIPO OBRA Reforma e Ampliação	Insc. Imob. -	Cadastro -	ÁREA R 67,52m² C 103,07m² M 76,75m²
REFERÊNCIA Planta baixa	Zoneamento -	FOLHA A-01	ESCALA INDICADO
LOCAL Rodovia SC- 108 Bairro Rio Branco - Guaranimirim, SC.	OBRA Escolar	MI -	DATA 09/08/2024