


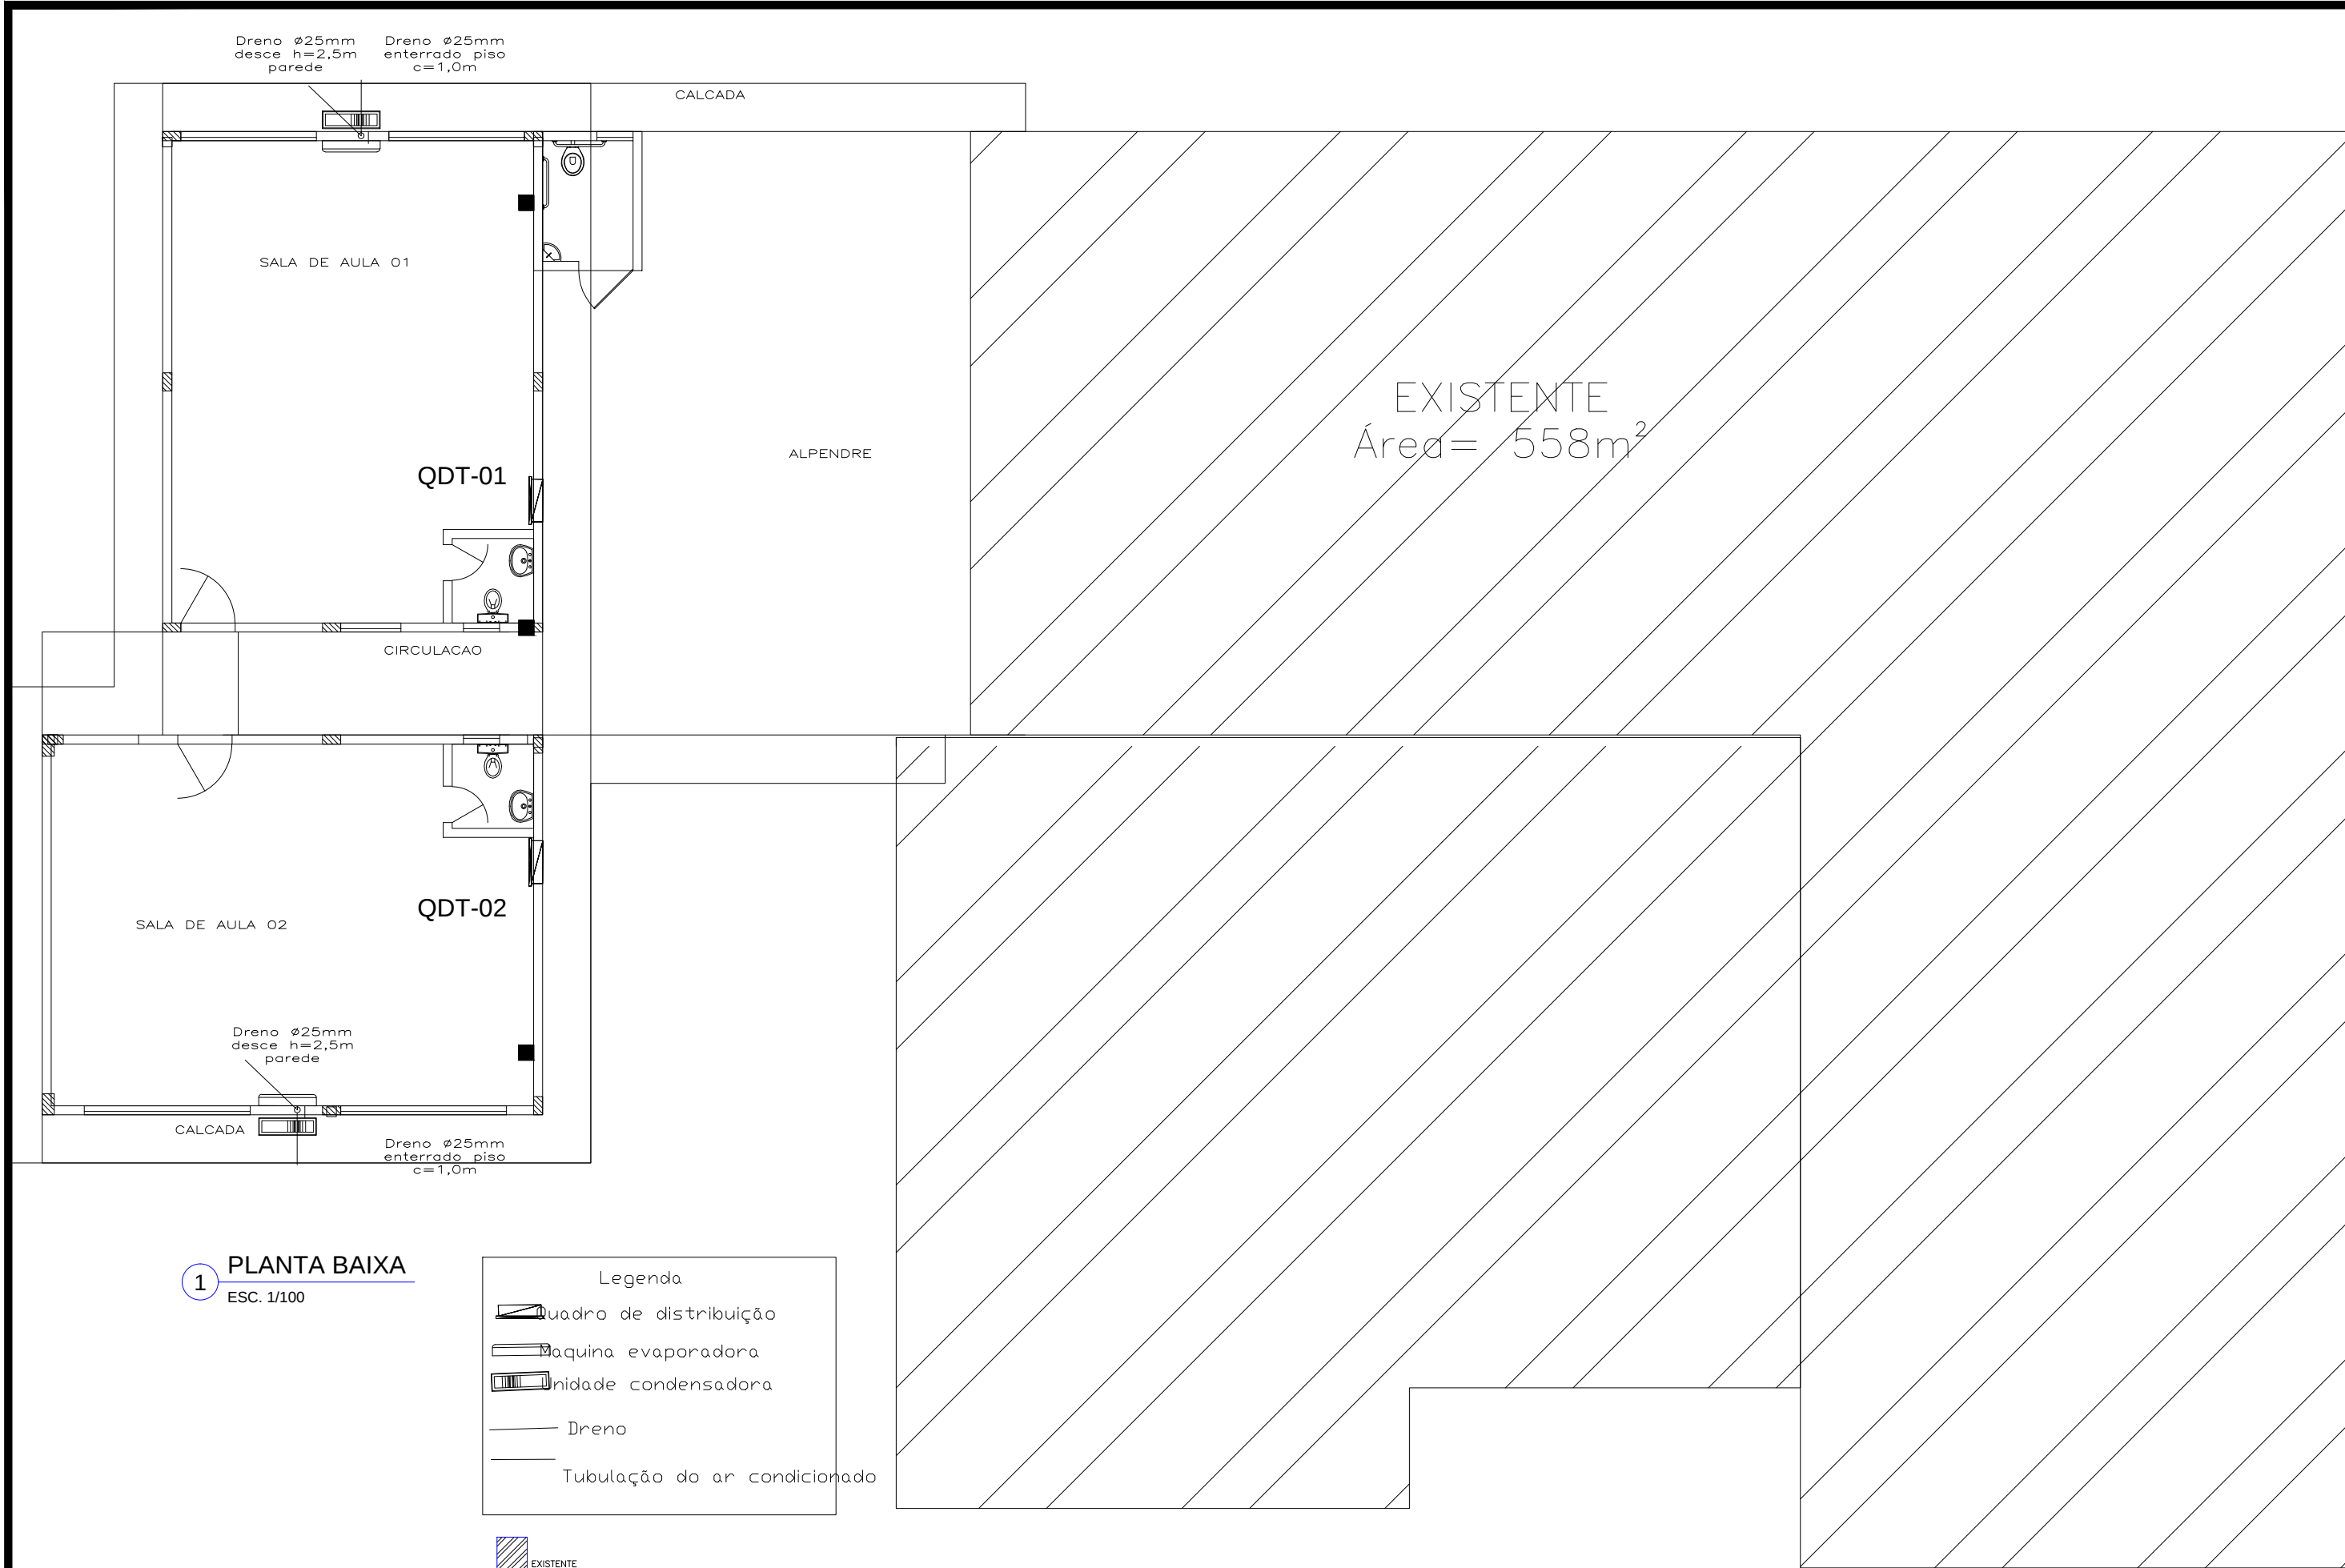

1 PLANTA BAIXA
ESC. 1/100

Legenda

Quadro de distribuição

Maquina evaporadora

Unidade condensadora

Dreno

Tubulação do ar condicionado

EXISTENTE

A AMPLIAR

Estado de Santa Catarina

Prefeitura Municipal de Guaramirim

Secretaria de Planejamento e Desenvolvimento Urbano

Rua 28 de Agosto, 2042, Centro, Guaramirim, SC
(47) 33730247 kenia.zimmermann@guaramirim.sc.gov.br

Situação: 1/5000

Prefeitura

PROPRIETÁRIO

PREFEITURA MUNICIPAL DE GUARAMIRIM

CNPJ: 83.102.475/0001-16

RESPONSÁVEL TÉCNICO

ANA BEATRIZ SCHIER

CAU A32157-5

ARQUITETA E URBANISTA

PROJETO CLIMATIZAÇÃO - ESCOLA MUNICIPAL ROSELI ULLMANN

Eng. Kênia Zimmermann

TIPO OBRA	Insc. Imob.	Cadastro	ÁREA
Ampliação	01.03.019.0908.001		
REFERÊNCIA	Zoneamento	FOLHA	ESCALA
Planta baixa	ZOC	A-01/01	INDICADO
LOCAL	OBRA	MI	DATA
Rua 208 - Guilherme Tomelin Bairro Caixa D'Água, -Guaramirim, SC.	Ampliação	1.035	05/02/2025