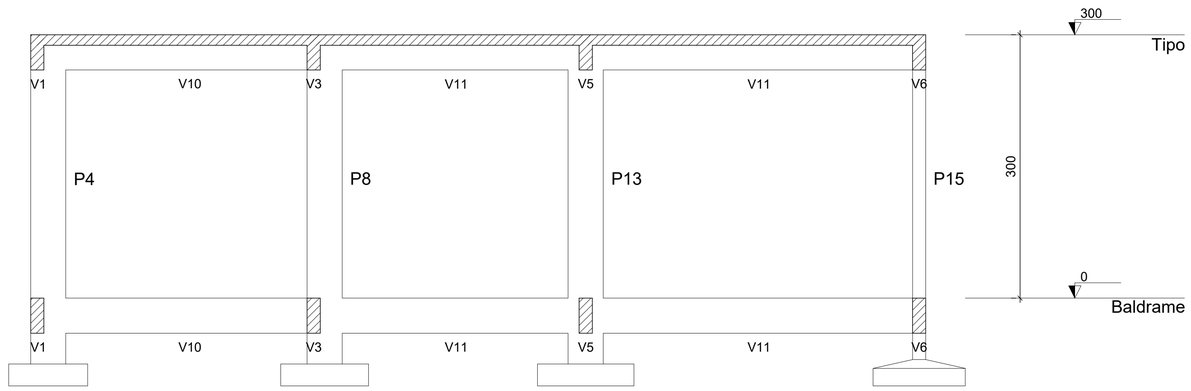


Corte A-A

escala 1:25

Notas:

Anotações:

REVISÃO	DATA	MODIFICAÇÕES	RESP.
00	24/04/2026	Emissão Inicial.	Frank

Estado de Santa Catarina

PREFEITURA MUNICIPAL DE GUARAMIRIM

SECRETARIA DE PLANEJAMENTO E DESENVOLVIMENTO URBANO

Rua 28 de Agosto, 2042 - Centro - Guaramirim - SC

OBRA: AMPLIAÇÃO DA SEDE DA POLICIA MILITAR

PRANCHA: 08

ENDEREÇO: RUA 28 DE AGOSTO, 2715

DATA: 24/04/2026

ESCALA: INDICADA

REVISÃO:

PROJETO ESTRUTURAL: FORMA VIGAS BALDRAME

RESPONSÁVEL TÉCNICO

Assinado eletronicamente por: FRANK RICARDO DE OLIVEIRA ***.359.539-**
assinado eletronicamente 24/04/2026 10:57:29
Assinatura digital avançada.

FRANK RICARDO DE OLIVEIRA
ENGENHEIRO CIVIL - CREA/SC 065.758-0

PROPRIETÁRIO

PREFEITURA MUNICIPAL DE GUARAMIRIM
CNPJ: 83.102.475/0001-16

ESTE DOCUMENTO FOI ASSINADO ELETRONICAMENTE POR FRANK RICARDO DE OLIVEIRA EM 24/04/2026 10:57:29 -03:00 -03
PARA VERIFICAR AS ASSINATURAS VÁ AO SITE https://app.prosoft.com.br e INFORME O CÓDIGO 2e5f8f5b6e6f0793