
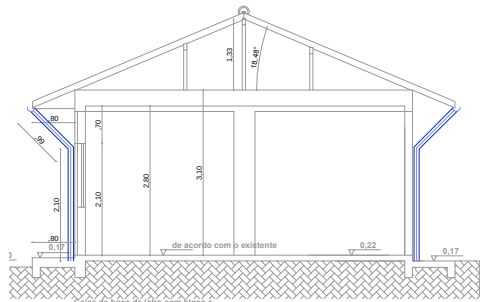
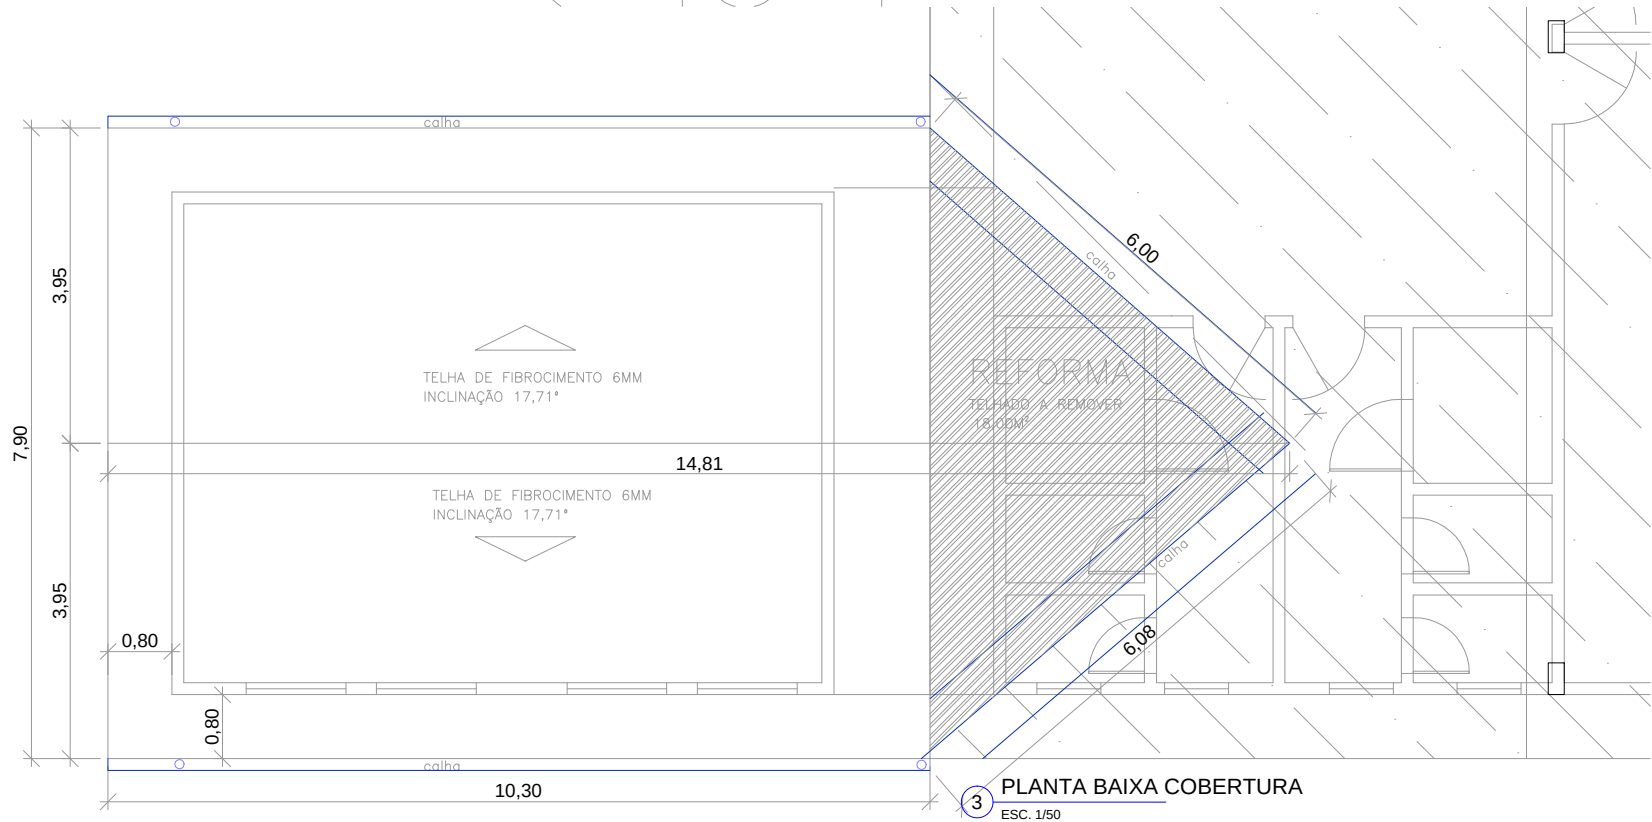
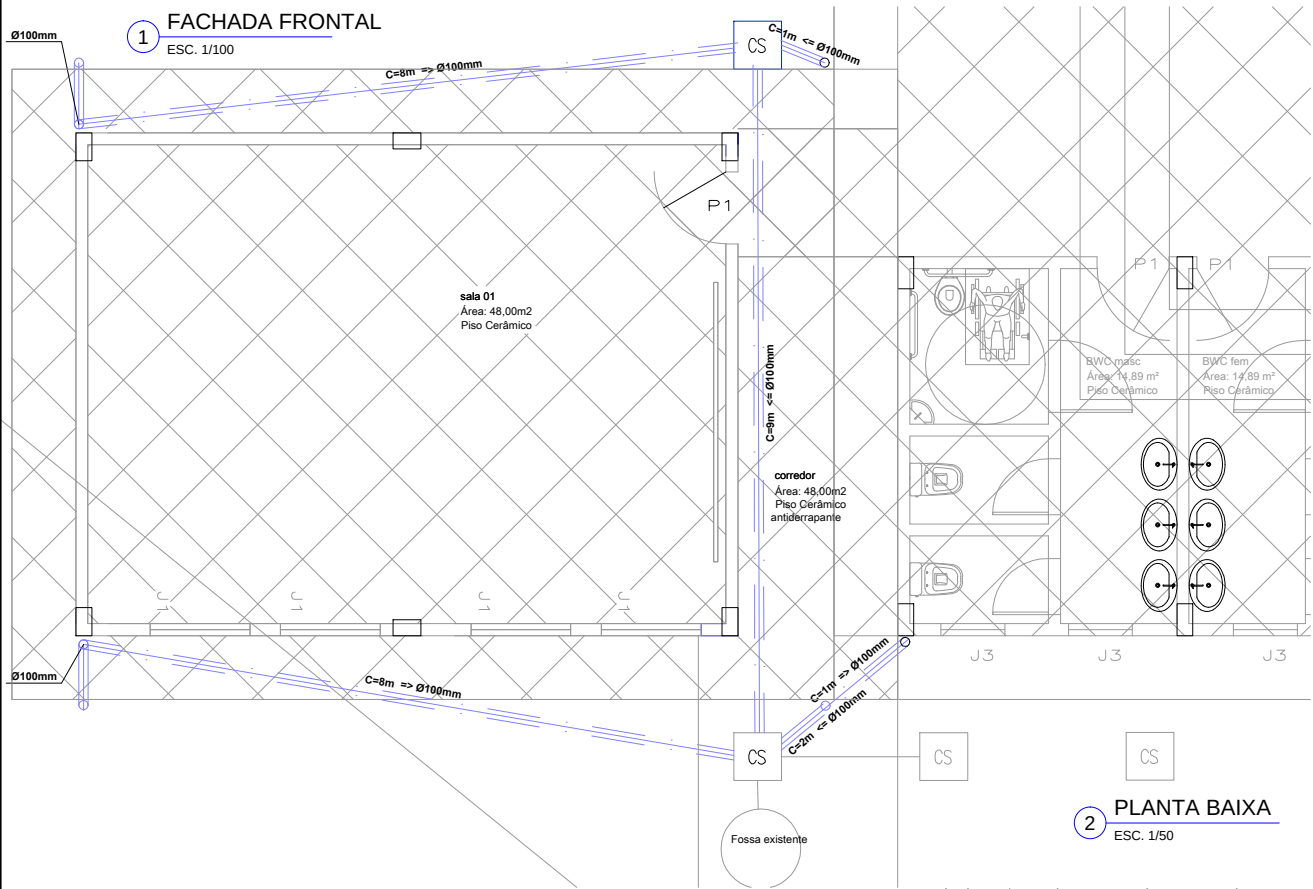
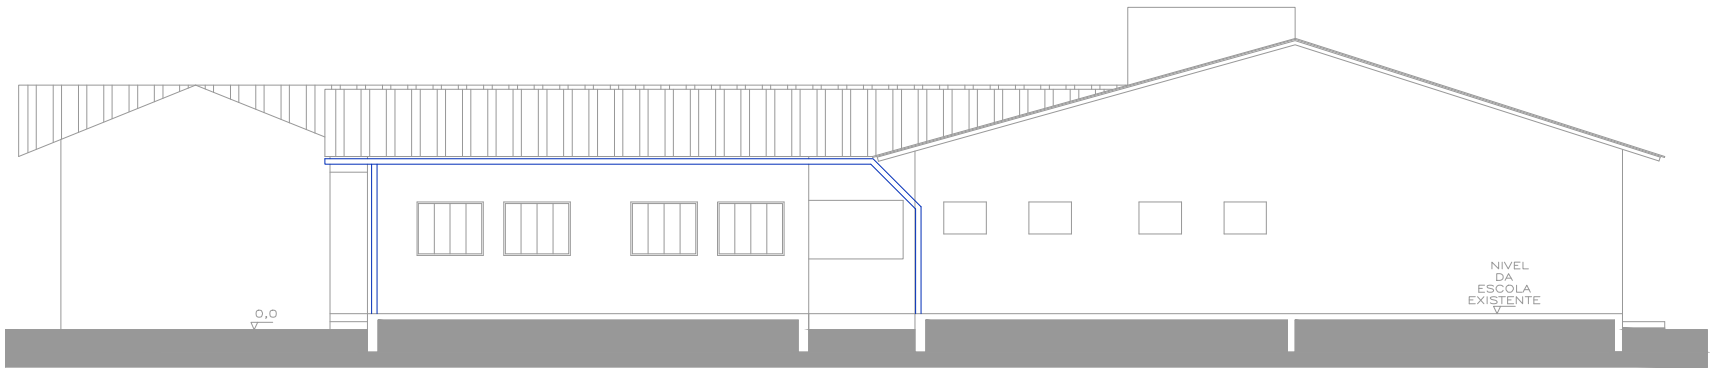


Estado de Santa Catarina
Prefeitura Municipal de Guaramirim
Secretaria de Planejamento e Desenvolvimento Urbano

Rua 28 de Agosto, 2042, Centro, Guaramirim, SC
(47) 33730247 kenia.zimmermann@guaramirim.sc.gov.br

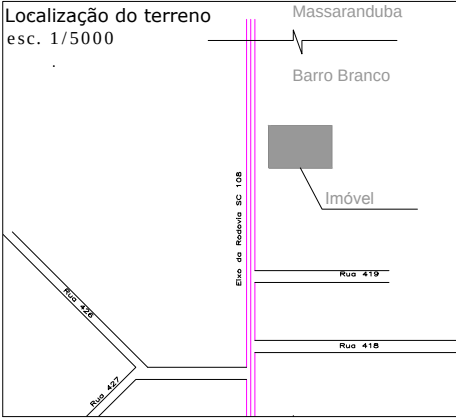

Prefeitura

PROPRIETÁRIO

PREFEITURA MUNICIPAL DE GUARAMIRIM
CNPJ: 83.102.475/0001-16

RESPONSÁVEL TÉCNICO
ANA BEATRIZ SCHIER:98658409953
409953
Assinado de forma digital por ANA BEATRIZ SCHIER:98658409953
Dados: 2026.06.16 12:22:24 -03'00'
ANA BEATRIZ SCHIER
CAU A 32157-3
ARQ E URBANISTA

PROJETO DRENAGEM PLUVIAL - Escola Heitor Antonio da Silva
Arq Ana Beatriz Schier

TIPO OBRA Ampliação e reforma	Insc. Imob. 01.08.009.2023	Cadastro 105058	ÁREA 65,42 m²
REFERÊNCIA Planta baixa, Cobertura, fachada, corte e detalhes.	Zoneamento ZDC	FOLHA A 01/01	ESCALA INDICADO
LOCAL Rodovia SC 108, Barro Branco, Guaramirim, SC.	Coordenada 26°33'30.02"S 48°58'32.55"W	MI 6.940	DATA 20/05/2026