




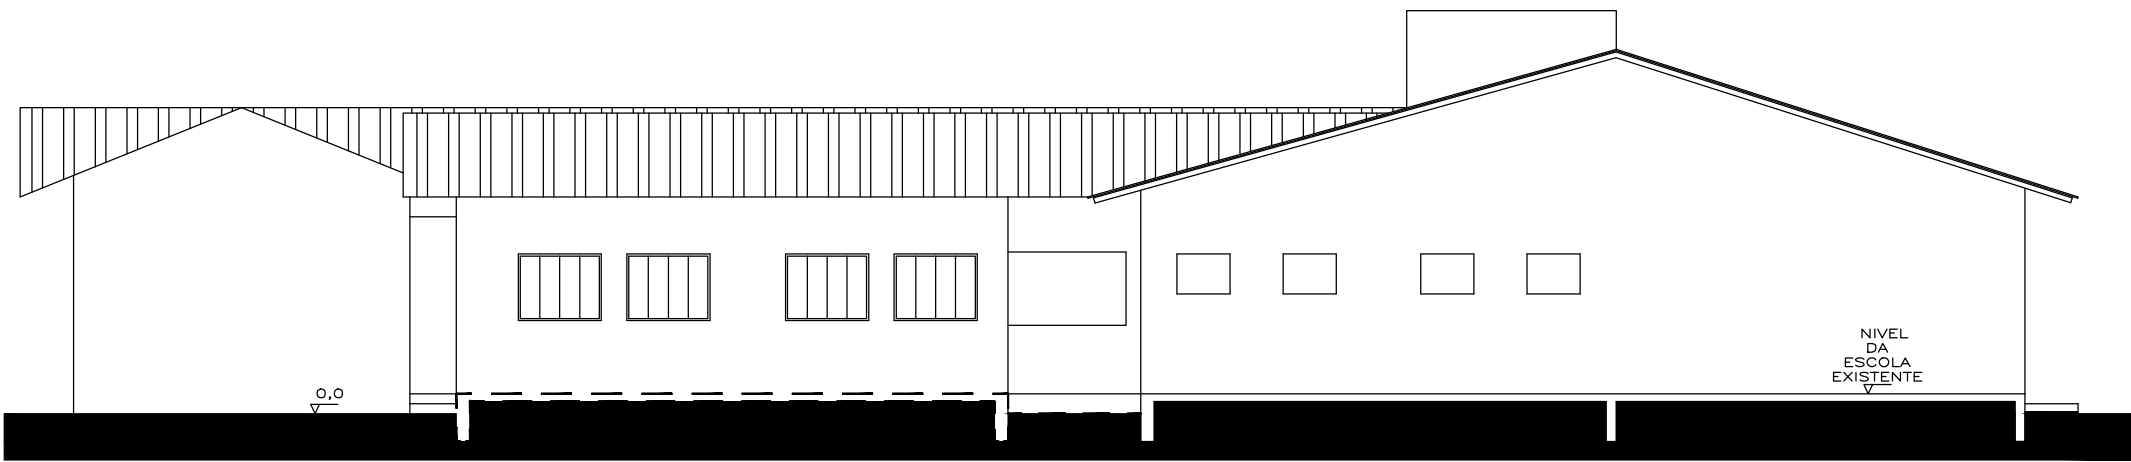

1 FACHADA FRONTAL
ESC. 1/75

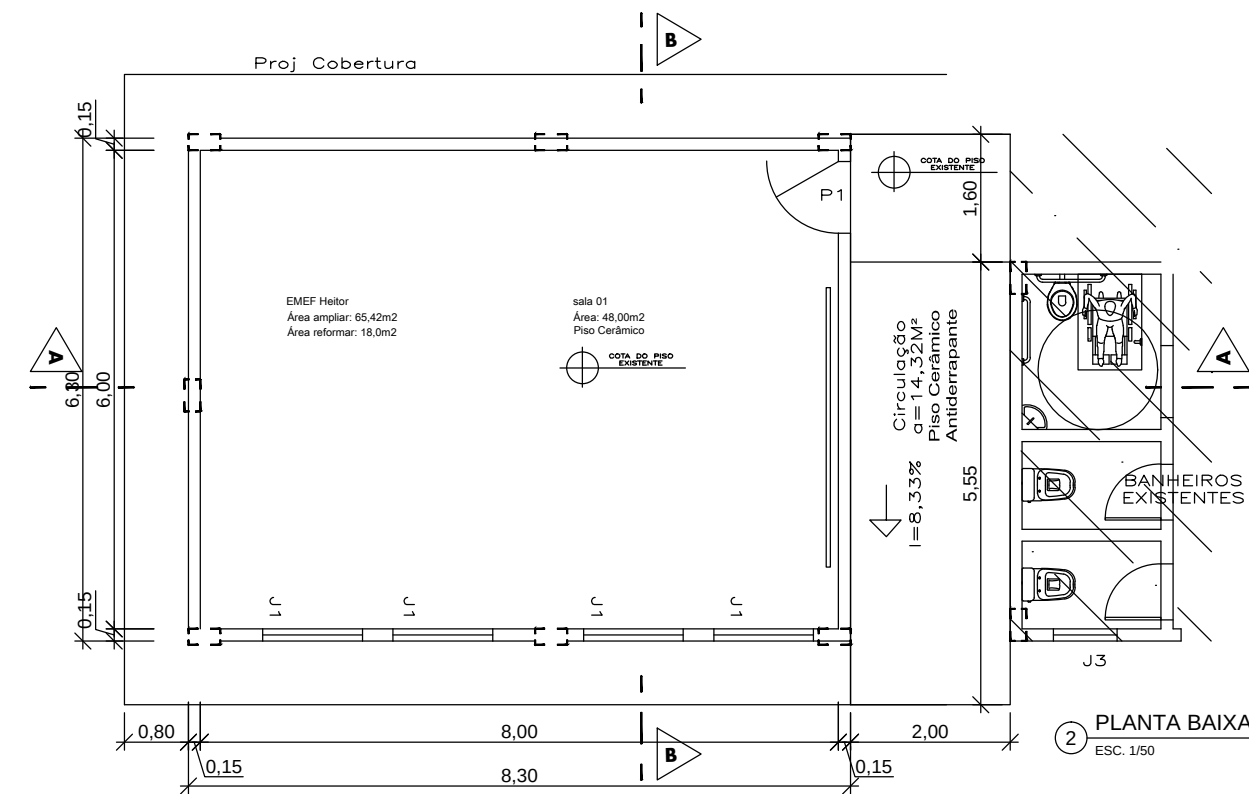

2 PLANTA BAIXA
ESC. 1/50

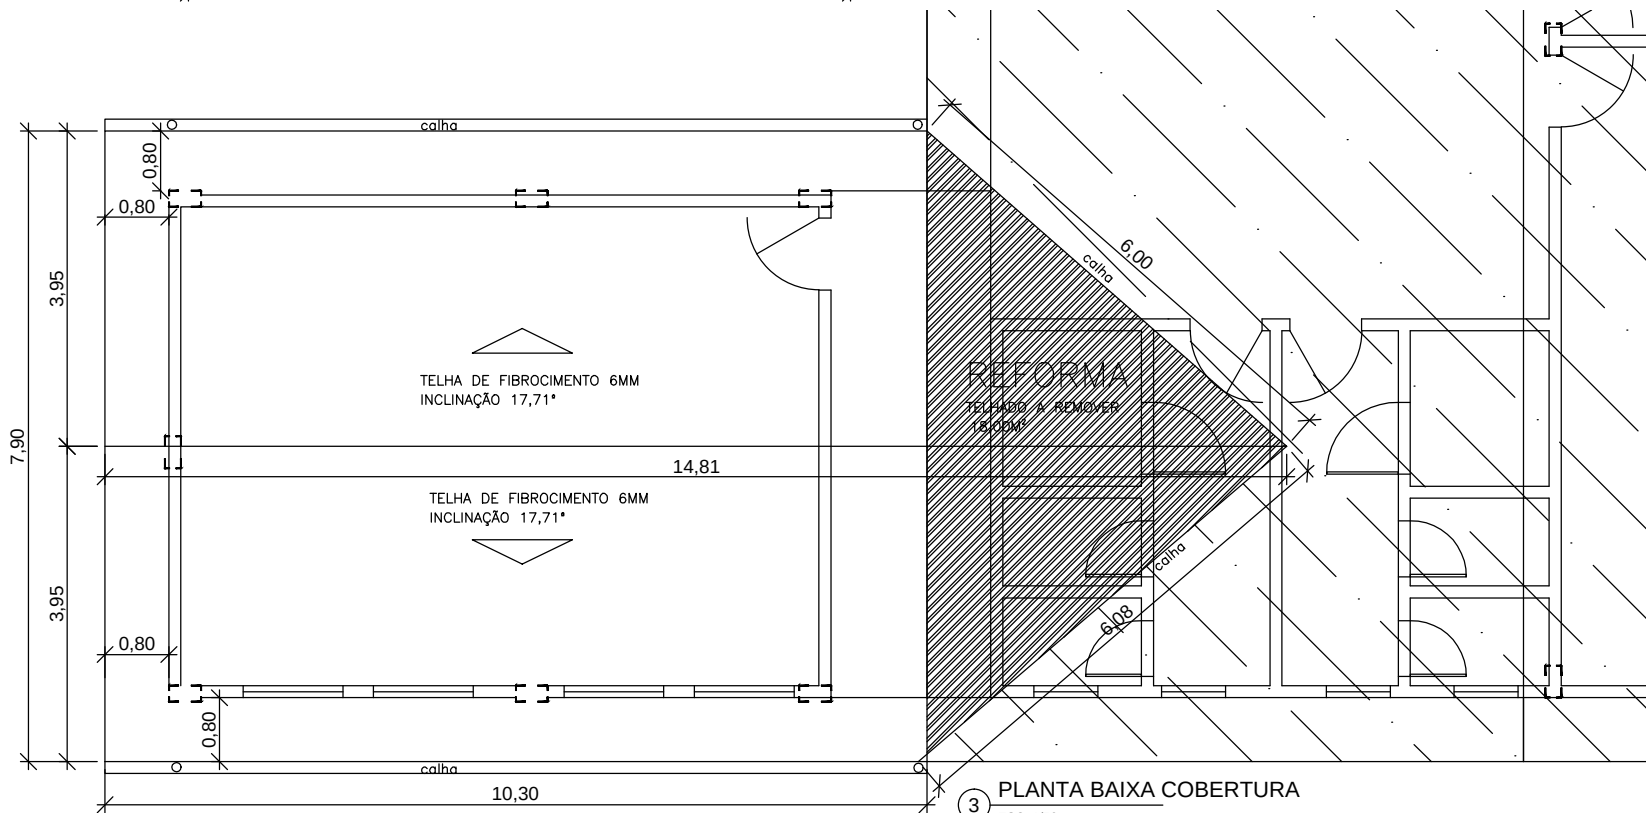

3 PLANTA BAIXA COBERTURA
ESC. 1/50

1 - ESQUADRIAS				
	ESPECIFICAÇÃO		DIMENSÕES	TOTAL
P1	PORTA	Madeira maciça	0,90X2,10	01
J1	JANELA CORRER	Vidro temperado 8mm	1,25X1,00	04

2 - ESPECIFICAÇÕES

Piso ceramico em todos os ambientes.

* De acordo com o nível existente

Estado de Santa Catarina

Prefeitura Municipal de Guaramirim

Secretaria de Planejamento e Desenvolvimento Urbano

Rua 28 de Agosto, 2042, Centro, Guaramirim, SC
(47) 33730247 kenia.zimmermann@guaramirim.sc.gov.br

Localização do terreno
esc. 1/5000

Prefeitura

PROPRIETÁRIO

PREFEITURA MUNICIPAL DE GUARAMIRIM
CNPJ: 83.102.475/0001-16

RESPONSÁVEL TÉCNICO

ANA BEATRIZ SCHIER:98658409953

Assinado de forma digital por ANA BEATRIZ SCHIER:98658409953
Dados: 2026.06.16 12:18:32 -03'00'

ANA BEATRIZ SCHIER
CAU A 32157-3
ARQ E URBANISTA

Quadro de areas	xxm2
Area da MI-6.940	65,42m2
Area da ampliação	441,52m2
Area da existente	506,94m2
Area total	506,94m2

PROJETO ARQUITETONICO - Escola Heitor Antonio da Silva
Eng. Kênia Zimmermann

TIPO OBRA Ampliação e reforma	Insc. Imob. 01.08.009.2023	Cadastro 105058	ÁREA 65,42 m²
REFERÊNCIA Planta baixa, Cobertura, fachada, quadro de esquadrias	Zoneamento ZDC	FOLHA A 01/02	ESCALA INDICADO
LOCAL Rodovia SC 108, Barro Branco, Guaramirim, SC.	Coordenada 26°33'30.02"S 48°58'32.55"W	MI 6.940	DATA 20/05/2026