



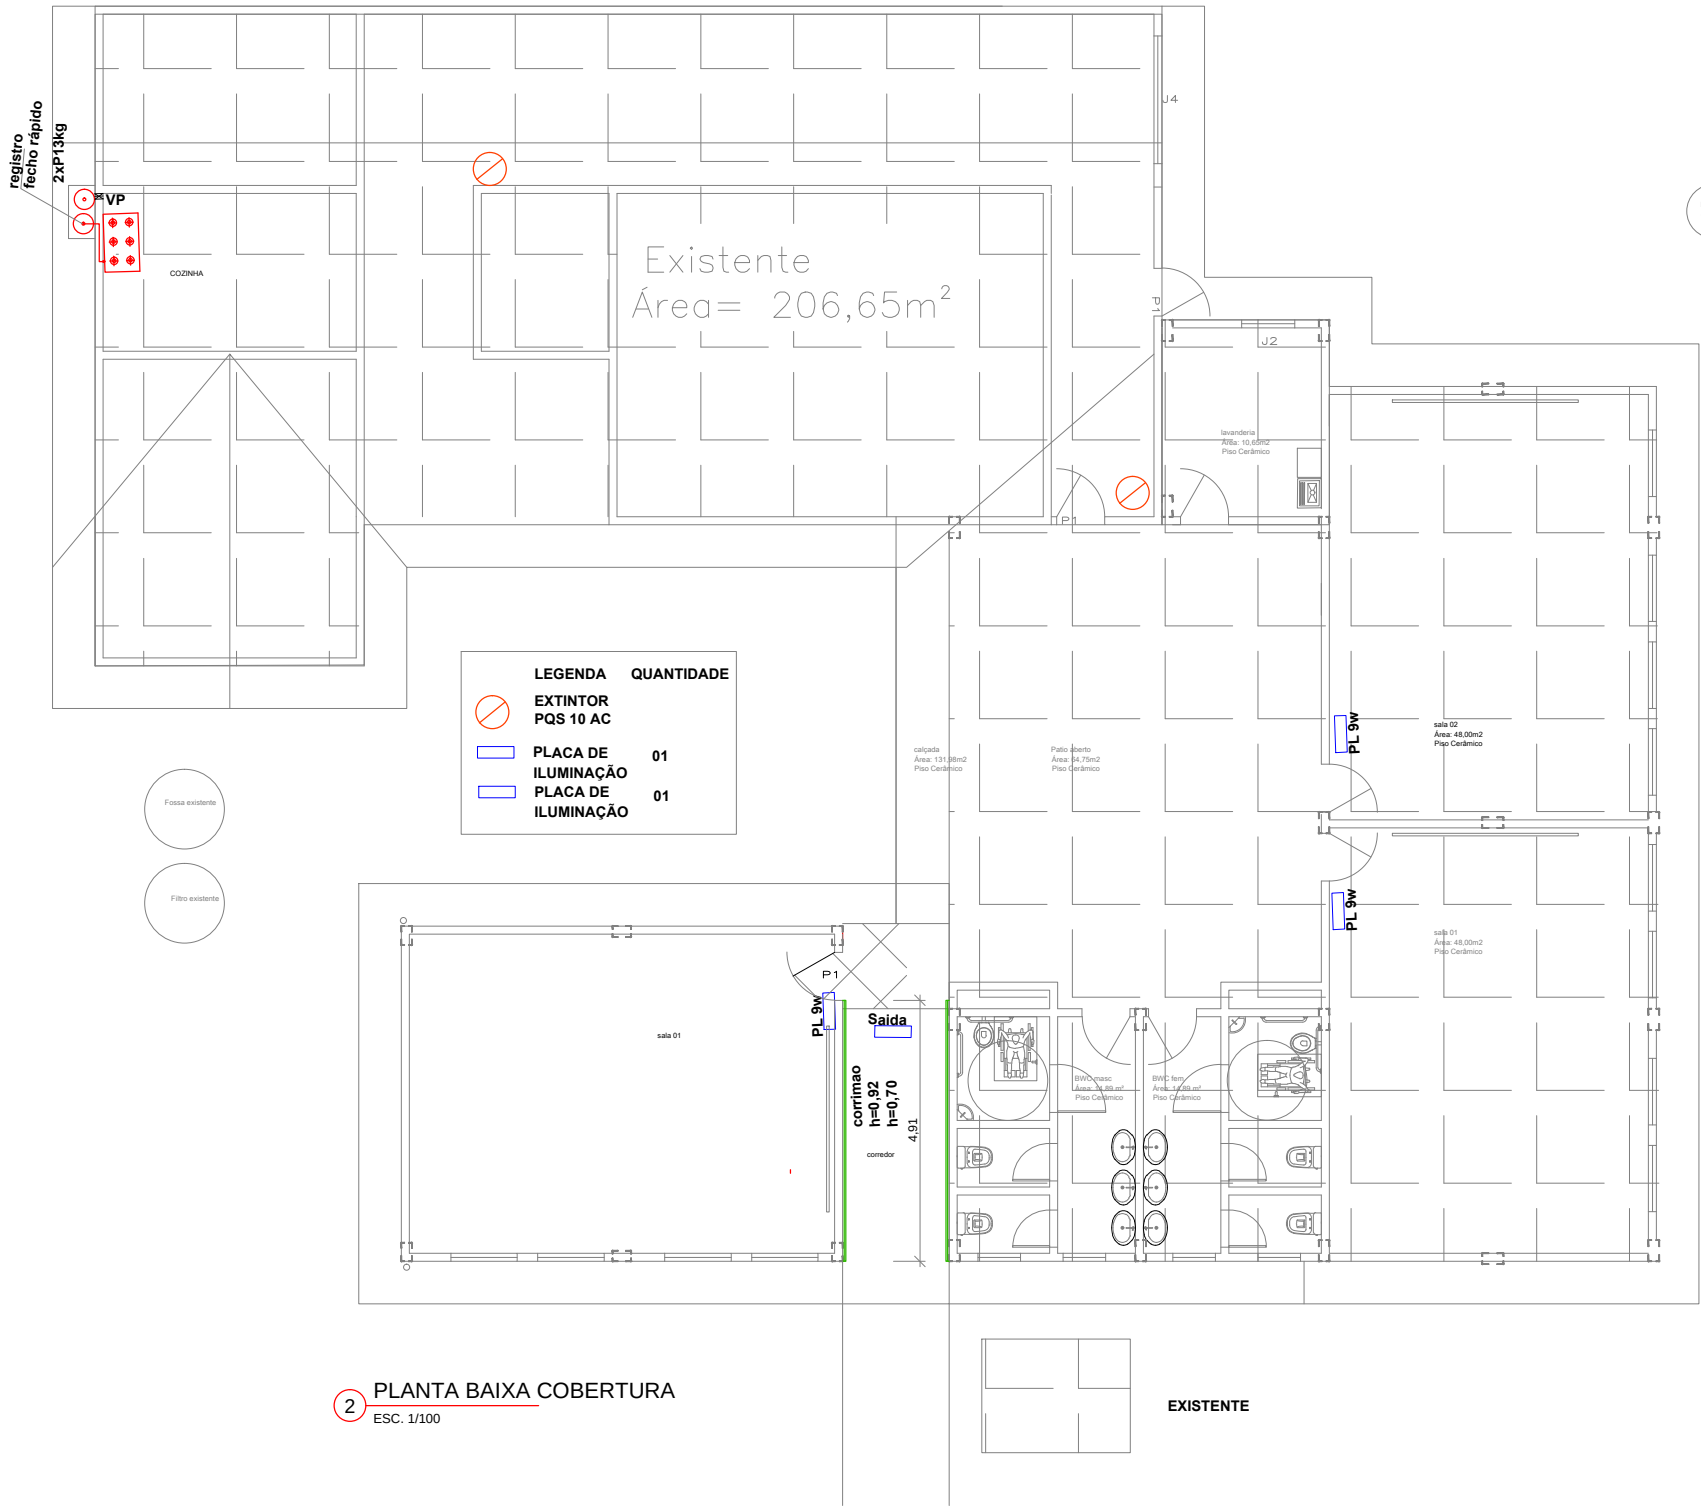

2 PLANTA BAIXA COBERTURA  
ESC. 1/100

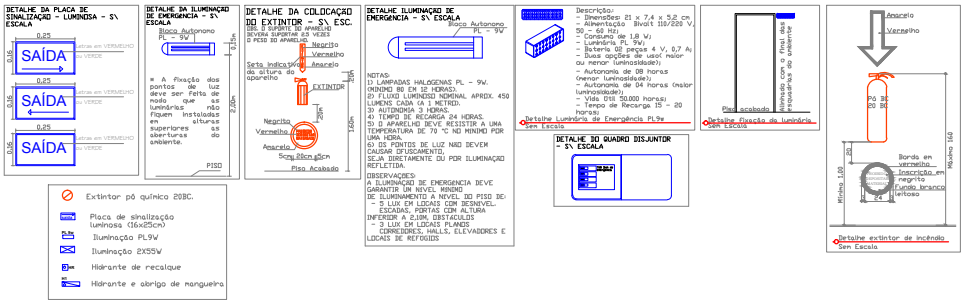

Estado de Santa Catarina  
Prefeitura Municipal de Guaramirim  
Secretaria de Planejamento e Desenvolvimento Urbano

Rua 28 de Agosto, 2042, Centro, Guaramirim, SC  
(47) 33730247 kenia.zimmermann@guaramirim.sc.gov.br

Localização do terreno  
esc. 1/5000

Prefeitura

PROPRIETÁRIO

PREFEITURA MUNICIPAL DE GUARAMIRIM  
CNPJ: 83.102.475/0001-16

RESPONSÁVEL TÉCNICO

**ANA BEATRIZ SCHIER:98658409953**  
Assinado de forma digital por ANA BEATRIZ SCHIER:98658409953  
Dados: 2026.06.16 12:30:18 -03'00'  
ANA BEATRIZ SCHIER  
CAU A32157-5  
Arq e Urbanista

PROJETO PREVENTIVO DE INCENDIO - Escola Heitor Antonio da Silva  
Arq e Urb Ana Beatriz Schier

|                                                        |                                              |                    |                    |
|--------------------------------------------------------|----------------------------------------------|--------------------|--------------------|
| TIPO OBRA<br>Ampliação 1 sala                          | Insc. Imob.<br>01.08.009.2023                | Cadastro<br>105058 | ÁREA               |
| REFERÊNCIA<br>Planta baixa e detalhes                  | Zoneamento<br>ZDC                            | FOLHA<br>A3-01/01  | ESCALA<br>INDICADO |
| LOCAL<br>Rodovia SC 108, Barro Branco, Guaramirim, SC. | Coordenada<br>26°33'30.02"S<br>48°58'32.55"O | MI<br>6.940        | DATA<br>16/06/2026 |