
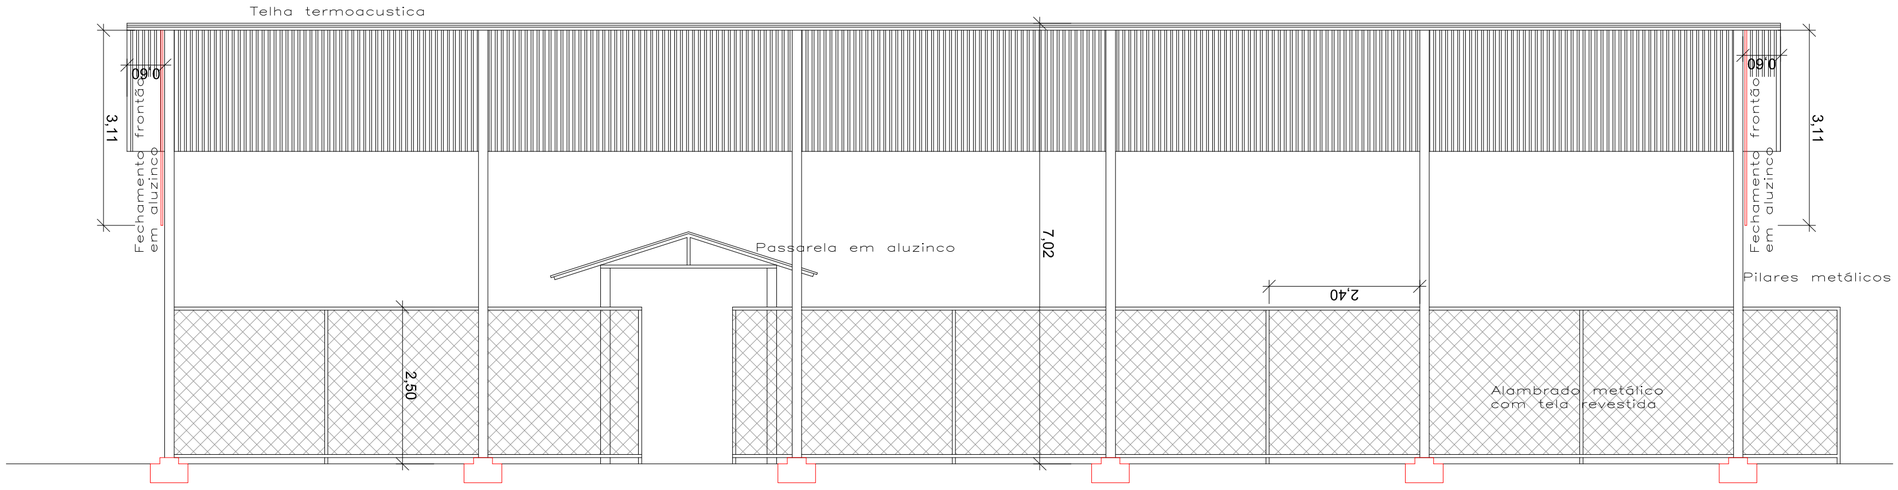


CORTE AA

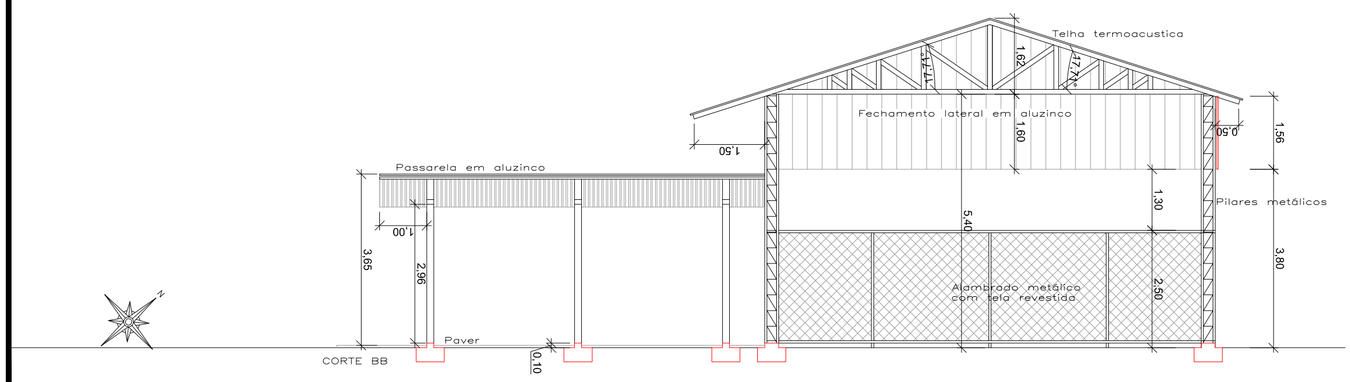

CORTE BB

1 Corte AA e Corte BB
ESC. 1/500

Estado de Santa Catarina

Prefeitura Municipal de Guaramirim
Secretaria de Planejamento e Desenvolvimento Urbano

Rua 28 de Agosto, 2042, Centro, Guaramirim, SC
(47) 33730247 kenia.zimmermann@guaramirim.sc.gov.br

Prefeitura

PROPRIETÁRIO

PREFEITURA MUNICIPAL DE GUARAMIRIM
CNPJ: 83.102.475/0001-16

RESPONSÁVEL TÉCNICO

ANA BEATRIZ SCHIER:98658409953
Assinado de forma digital por ANA BEATRIZ SCHIER:98658409953
Dados: 2026.06.16 13:15:11 -03'00'

ANA BEATRIZ SCHIER
CAU A32157-5
Arquiteta e Urbanista

PROJETO ARQUITETONICO - Escola Heitor Antonio da Silva
Eng. Kênia Zimmermann

TIPO OBRA: Cobertura Metálica	Insc. Imob.: 01.08.009.2023	Cadastro: 230383	ÁREA: 261,97 m²
REFERÊNCIA: Corte AA e Corte BB	Zoneamento: ZOC	FOLHA: A-05/05	ESCALA: INDICADO
LOCAL: Rodovia SC 108, Barro Branco, Guaramirim, SC.	Coordenada: 26°33'30.02"S 48°58'32.55"O	MI: 6.940	DATA: 15/06/2026

Assinado digitalmente por: ANTONIO ALEXANDRE DE AZEVEDO ***.573.209-** 10/11/2026 15:36:06
assinado digitalmente

ESTE DOCUMENTO FOI ASSINADO EM: 10/11/2026 15:36 -03:00 -03
PARA CONFERÊNCIA DO SEU CONTEÚDO ACESSE: https://c.ipm.com.br/p6ec4a6f62a506