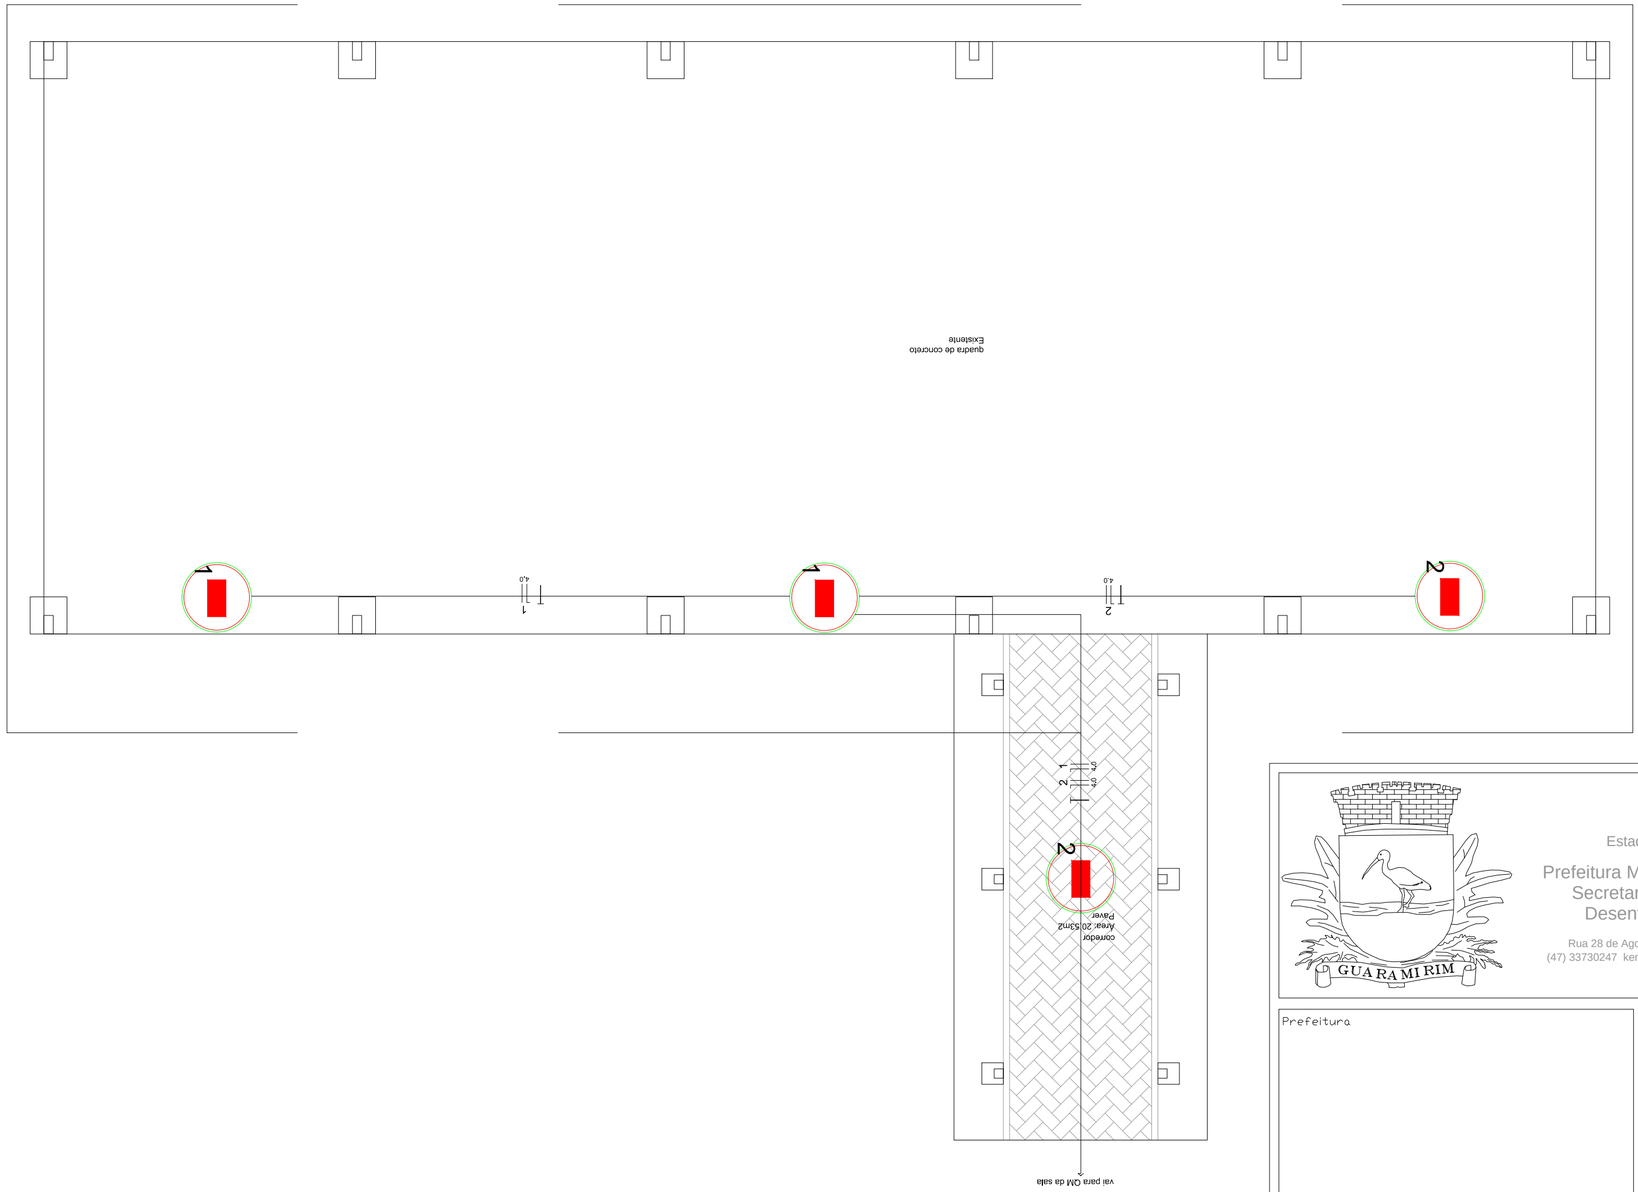


Estado de Santa Catarina

Prefeitura Municipal de Guaramirim
Secretaria de Planejamento e
Desenvolvimento Urbano

Rua 28 de Agosto, 2042, Centro, Guaramirim, SC
(47) 33730247 kenia.zimmermann@guaramirim.sc.gov.br

Prefeitura

PROPRIETÁRIO

PREFEITURA MUNICIPAL DE GUARAMIRIM
CNPJ: 83.102.475/0001-16

RESPONSÁVEL TÉCNICO

ANA BEATRIZ SCHIER:98658409953

Assinado de forma digital por ANA BEATRIZ SCHIER:98658409953
Dados: 2026.06.16 13:15:54 -03'00'

ANA BEATRIZ SCHIER MARTINS
CREA 099440-0
Engenheira Civil

PROJETO ELETRICO - Escola Heitor Antonio da Silva
Eng. Kênia Zimmermann

TIPO OBRA: Ampliação 2 - Cobertura Metálica	Insc. Imob.: 01.08.009.2023	Cadastro: 230383	ÁREA:
REFERÊNCIA: Planta ELETRICA	Zoneamento: ZOC	FOLHA: E-01/01	ESCALA: INDICADO
LOCAL: Rodovia SC 108, Barro Branco, Guaramirim, SC.	Coordenada: 26°33'30.02"S 48°58'32.55"O	MI: 6.940	DATA: 20/12/2017

1 Planta baixa
ESC. 1/50

Assinado digitalmente por:
ANTONIO ALEXANDRE DE AZEVEDO
***.573.209-**
10/11/2026 15:36:06
assinado digitalmente

ESTE DOCUMENTO FOI ASSINADO EM 10/11/2026 15:36 -03:00 -03
PARA CONFERÊNCIA DO SEU CONTEÚDO ACESSE: https://c.ipm.com.br/p006e5e36a46ab