
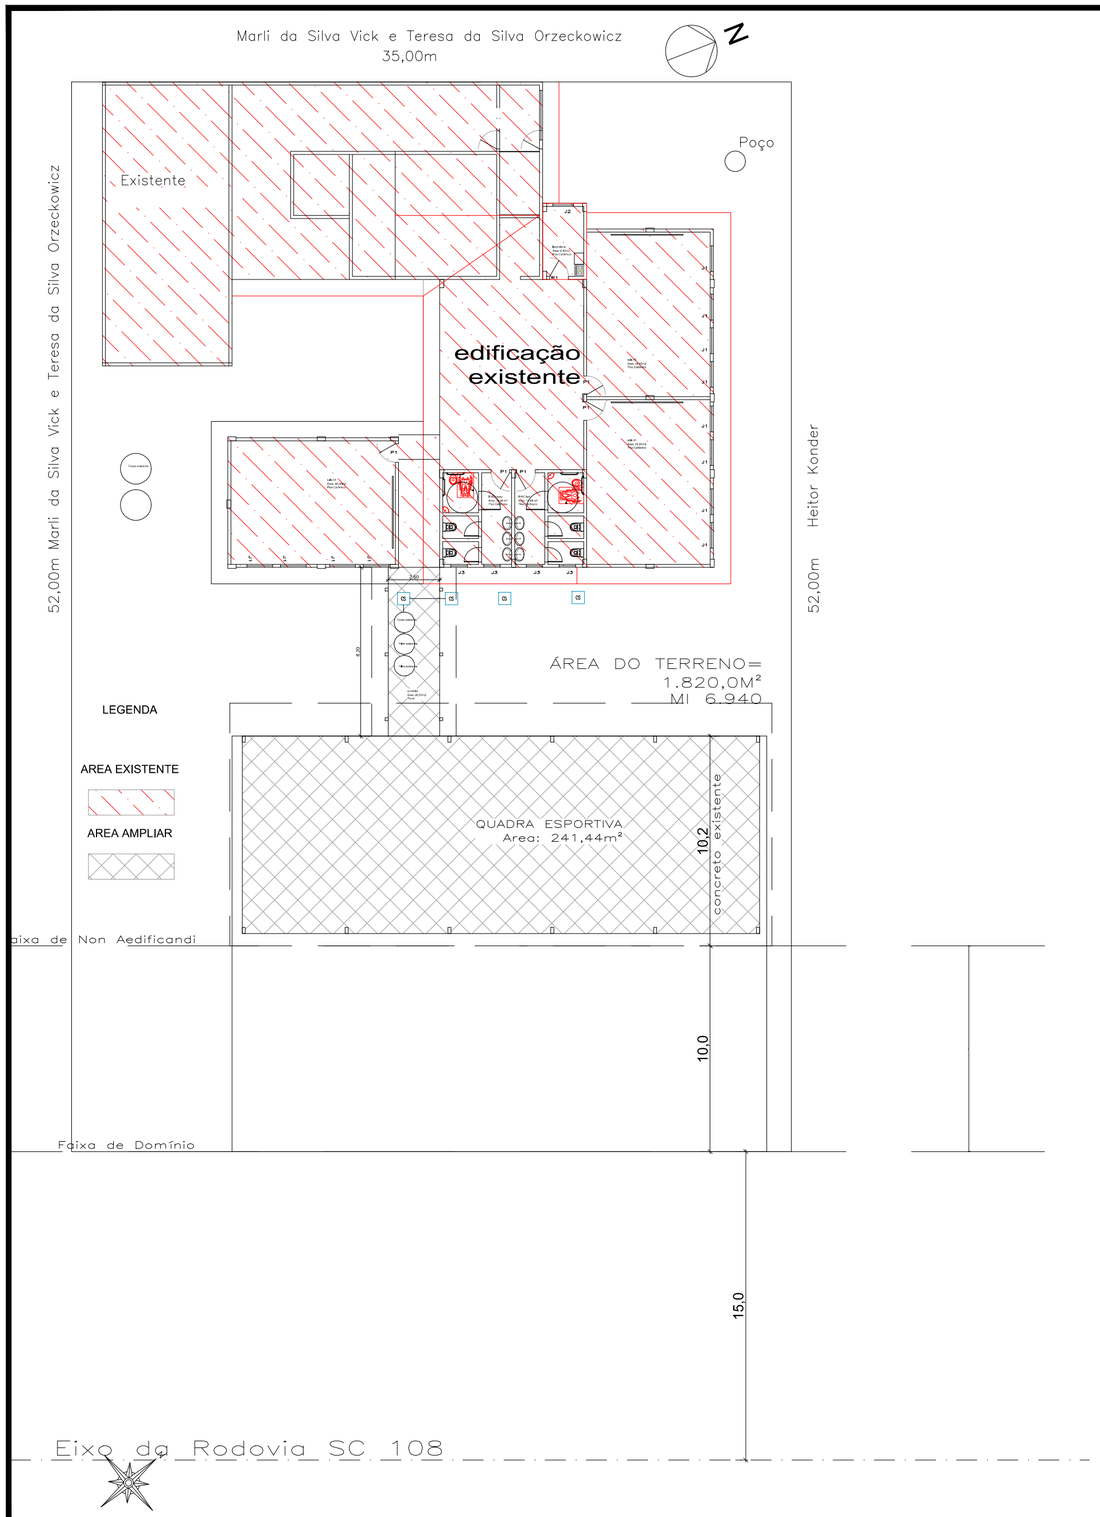


1 Planta de locação da obra no terreno
ESC. 1/500

Estado de Santa Catarina

Prefeitura Municipal de Guaramirim
Secretaria de Planejamento e Desenvolvimento Urbano

Rua 28 de Agosto, 2042, Centro, Guaramirim, SC
(47) 33730247 kenia.zimmermann@guaramirim.sc.gov.br

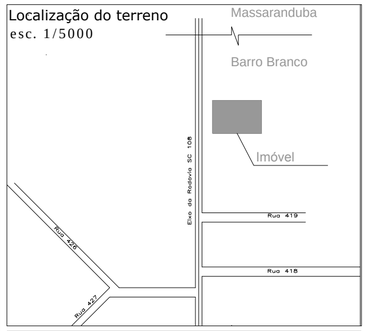

Prefeitura

PROPRIETÁRIO

PREFEITURA MUNICIPAL DE GUARAMIRIM
CNPJ: 83.102.475/0001-16

Quadro de areas	
Area da MI-6.940	1.820,00m2
Area da ampliação - bloco cobertura metálica	261,97m2
Area da existente	506,94m2
Area total	768,91m2

RESPONSÁVEL TÉCNICO
ANA BEATRIZ SCHIER:98658409953
Assinado de forma digital por ANA BEATRIZ SCHIER:98658409953
Dados: 2026.06.16 13:12:32 -03'00'
SCHIER:9865 8409953
ANA BEATRIZ SCHIER
CAU A 32157-5
ARQ E URBANISTA

PROJETO ARQUITETONICO - Escola Heitor Antonio da Silva
Eng. Kênia Zimmermann

TIPO OBRA	Insc. Imob.	Cadastro	ÁREA
Cobertura Metálica	01.08.009.2023	105058	261,97 m²
REFERÊNCIA	Zoneamento	FOLHA	ESCALA
Planta de implantação e locação	ZOC	A 01/05	INDICADO
LOCAL	Coordenada	MI	DATA
Rodovia SC 108, Barro Branco, Guaramirim, SC.	26°33'30.02"S 48°58'32.55"O	6.940	20/05/2026

Assinado digitalmente por: ANTONIO ALEXANDRE DE AZEVEDO ***.573.209-** 10/11/2026 15:36:06 assinado digitalmente

ESTE DOCUMENTO FOI ASSINADO EM 10/11/2026 15:36 -03:00 -03
PARA CONFERÊNCIA DO SEU CONTEÚDO ACESSE: https://c.ipm.com.br/p4d6aa9567730e