


PERFIL LONGITUDINAL - ALINHAMENTO - EIXO ACESSO AO AERODROMO

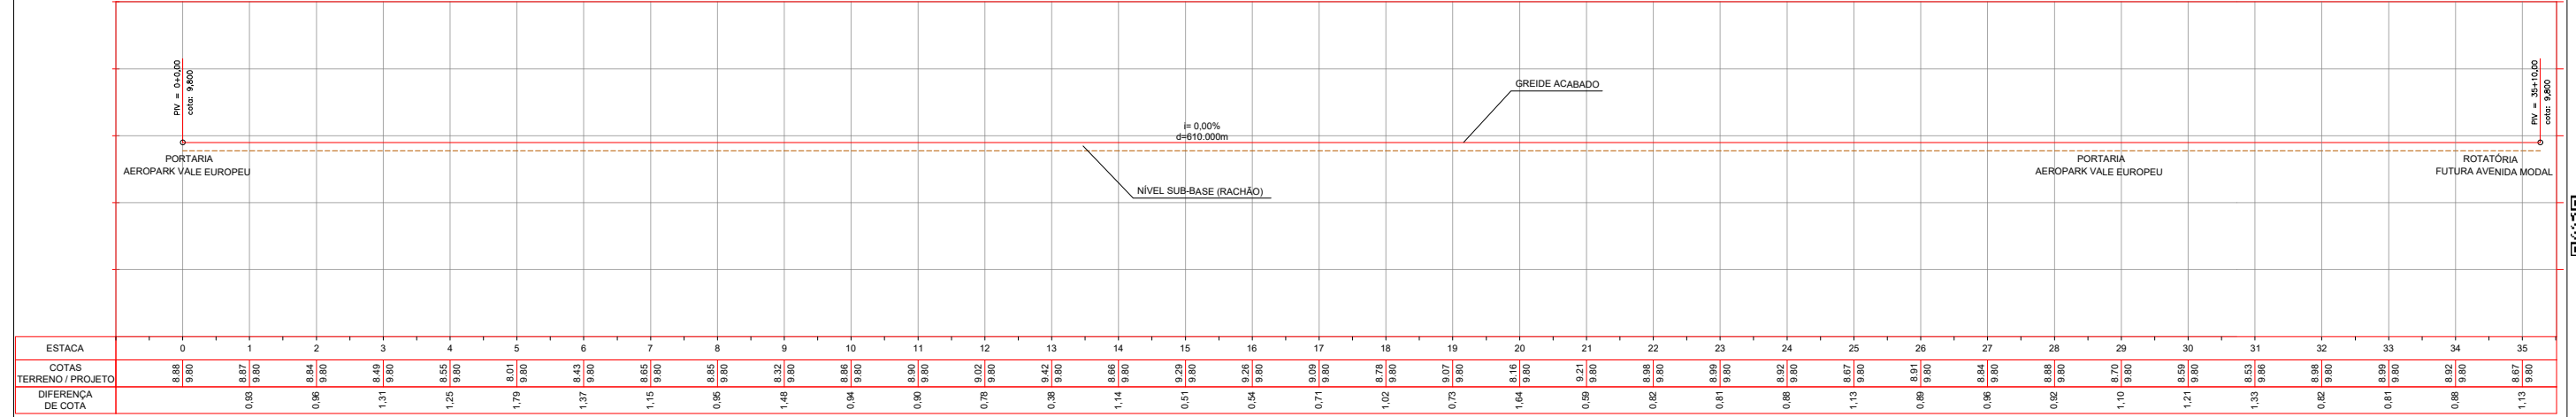

Legenda:

- Edificações Existentes
- Muros/Cercas Existentes
- Bordo Existentes
- Leito Natural
- Passeio Concreto Existente
- Rede Elétrica Existente
- Cursos D'água
- Valas Drenagem
- Açudes/Lagoas
- Arrozeiras
- Palmeiras/Bananeiras
- Pastagem
- Palmeira
- Talude Aterro
- Talude Corte
- Postes Existentes
- Postes Remanejados
- Bordo Pista
- Bordo alargamento lado canteiro
- Bordo Acostamento
- Meio-fio canteiro
- Meio-fio rotatória
- Alinhamento Postes Proj.
- Pista Rolamento - CBUQ projetado
- Acostamento - CBUQ - projetado
- Pista asfaltada - existente
- Canteiros - Hidrosseadura
- Greide Projetado
- Terreno Natural

OBS: TOPOGRAFIA FORNECIDA PELA EMPRESA COLIBRI AMBIENTAL.

RESPONSÁVEL TÉCNICO

EITOR DA SILVA DOLINSKI
ENGENHEIRO CIVIL
CREA/SC 198.915-5

PREFEITURA MUNICIPAL DE GUARAMIRIM - SC

RODOVIA : ACESSO AO AEROPORTO DE GUARAMIRIM
TRECHO : RUA SD 876 - BAIRRO POÇO GRANDE

SEGMENTO : 700,00m (E 00 + 0,00 a E 35+00)

PROJETO BÁSICO EXECUTIVO DE ENGENHARIA RODOVIÁRIA
PROJETO GEOMÉTRICO

PLANTAS

ESCALA: 1:1000 DATA: DEZEMBRO / 2025 REVISÃO: 01 FOLHA: ÚNICA