


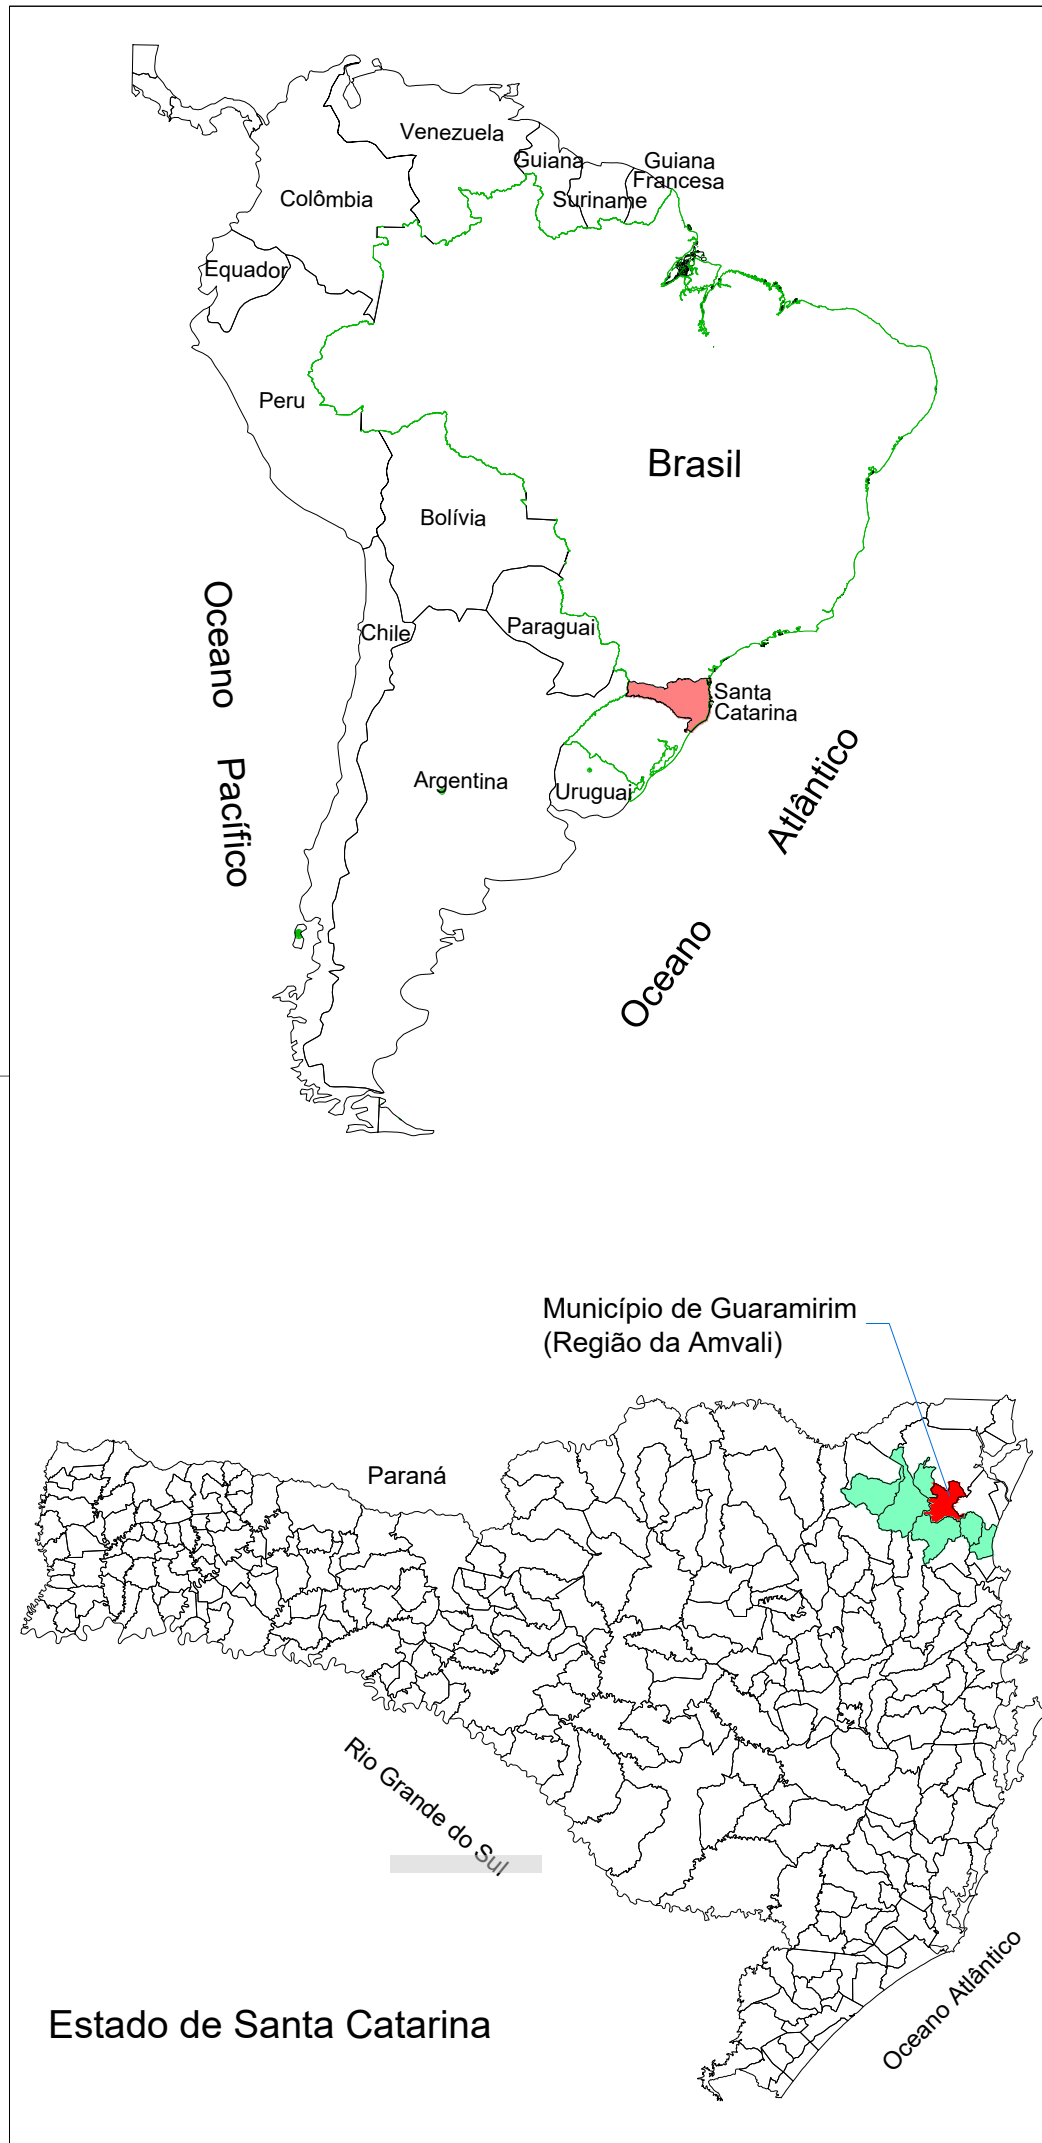


Resumo de projeto para Pavimentação Asfáltica  
Rua Eugênio Devegilli ( TOMO I ) +  
Estrada Vicente Bernardes ( TOMO II )  
Programa Estrada Boa Rura - SC

GUARAMIRIM - SC


Dezembro 2025



RESUMO PROJETO RUA EUGÊNIO DEVEGILLI (TOMO I)		RESUMO PROJETO ESTRADA VICENTE BERNARDES (TOMO II)	
EXTENSÃO - OPP=0+0.00m até PF=99+0.00m	1.980,00 m	EXTENSÃO - OPP=99+0.00m até PF=401+8.00m	6.048,00 m
ÁREA DE PAVIMENTAÇÃO ASFÁLTICA (pistas de rolamento)	12.333,00 m <sup>2</sup>	ÁREA DE PAVIMENTAÇÃO ASFÁLTICA (pistas de rolamento + emboques/limpa rodas)	38.272,00 m <sup>2</sup>
<b>RESUMO TOTAL: RUA EUGÊNIO DEVEGILLI (TOMO I) + ESTRADA VICENTE BERNARDES (TOMO II)</b>			
<b>EXTENSÃO TOTAL: OPP=0+0.00m até PF=401+8.00m ( TOMO I + TOMO II )</b>			<b>8.028,00 m</b>
<b>ÁREA TOTAL DE PAVIMENTAÇÃO ASFÁLTICA ( TOMO I + TOMO II )</b>			<b>50.605,00 m<sup>2</sup></b>

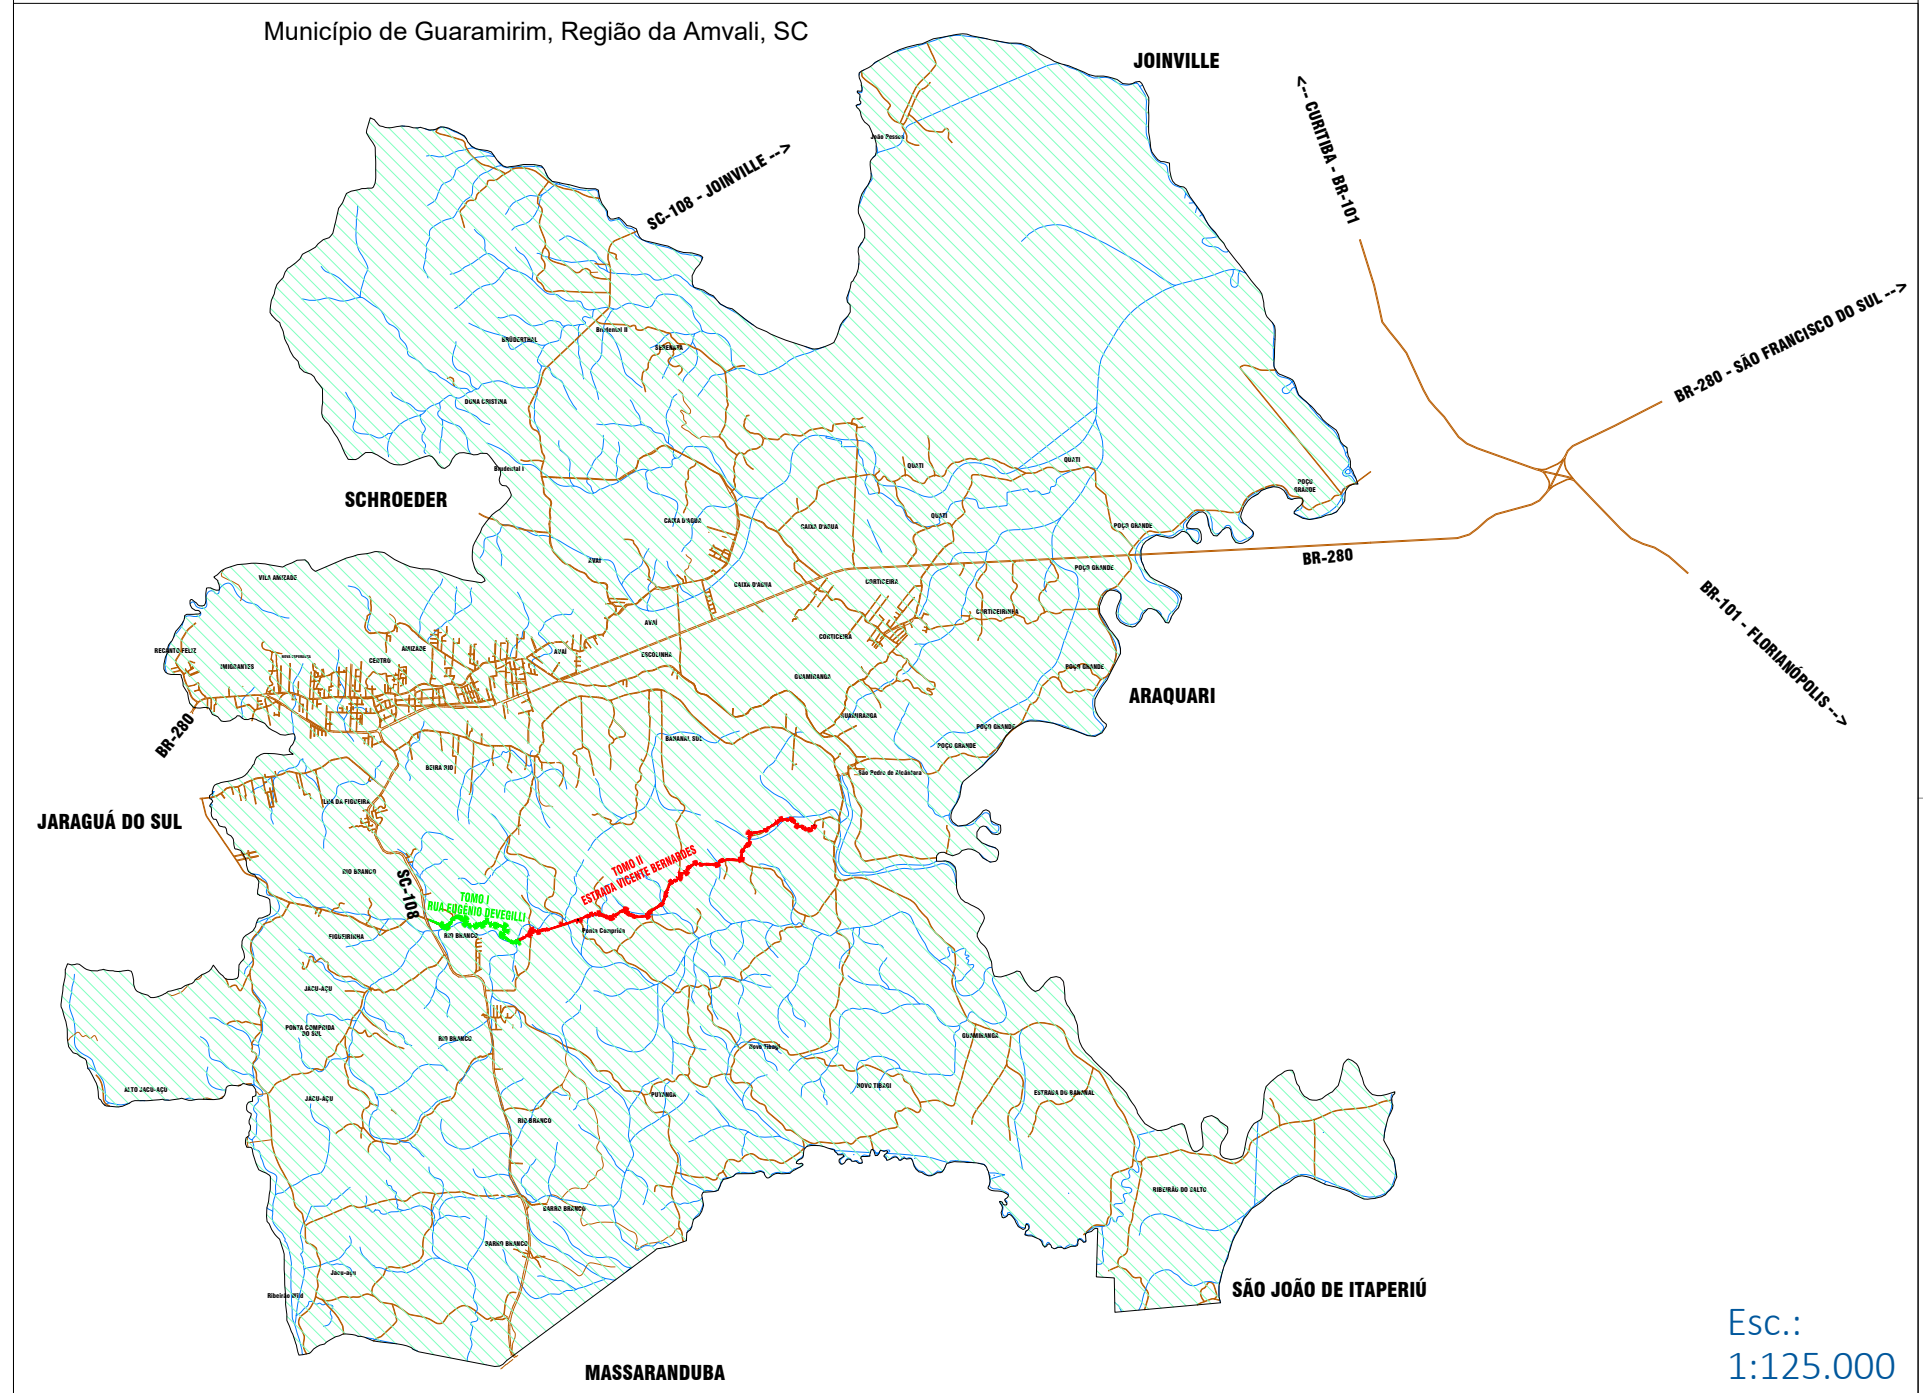

Esc.:  
1:125.000

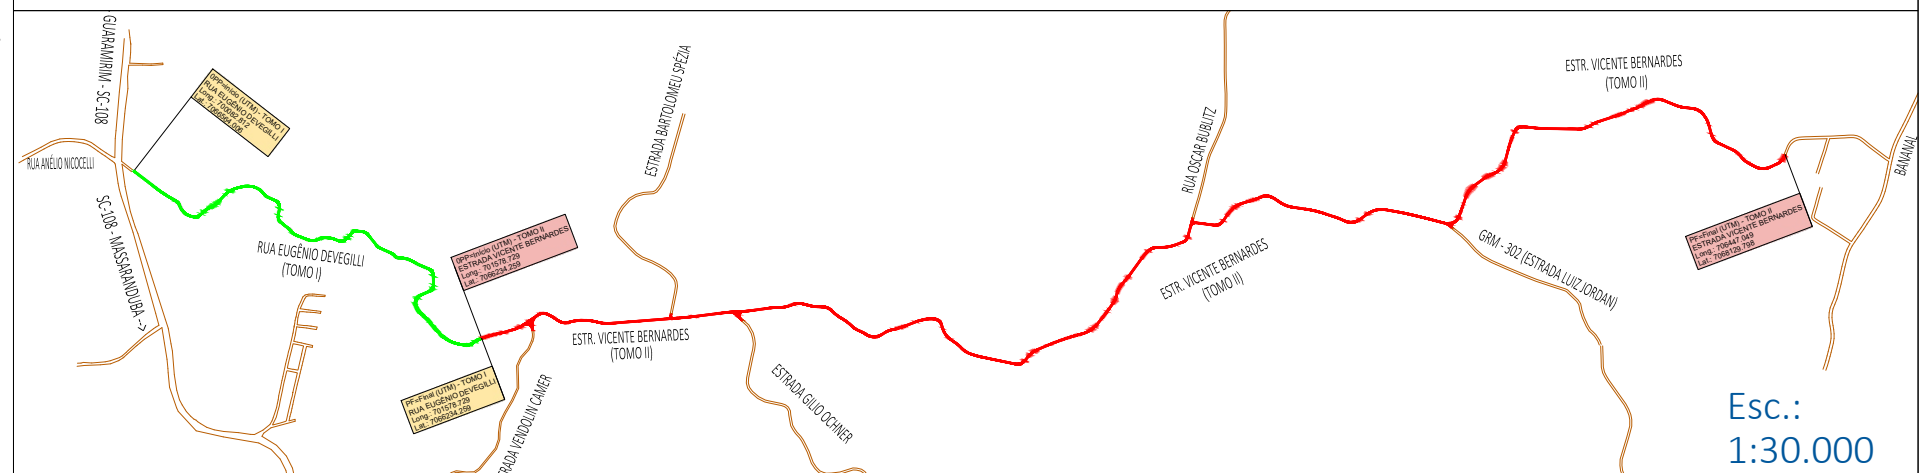

Esc.:  
1:30.000