





Resumo de projeto para Pavimentação Asfáltica
Rua Eugênio Devegilli (TOMO I) +
Estrada Vicente Bernardes (TOMO II)
Programa Estrada Boa Rura - SC

GUARAMIRIM - SC


Dezembro 2025

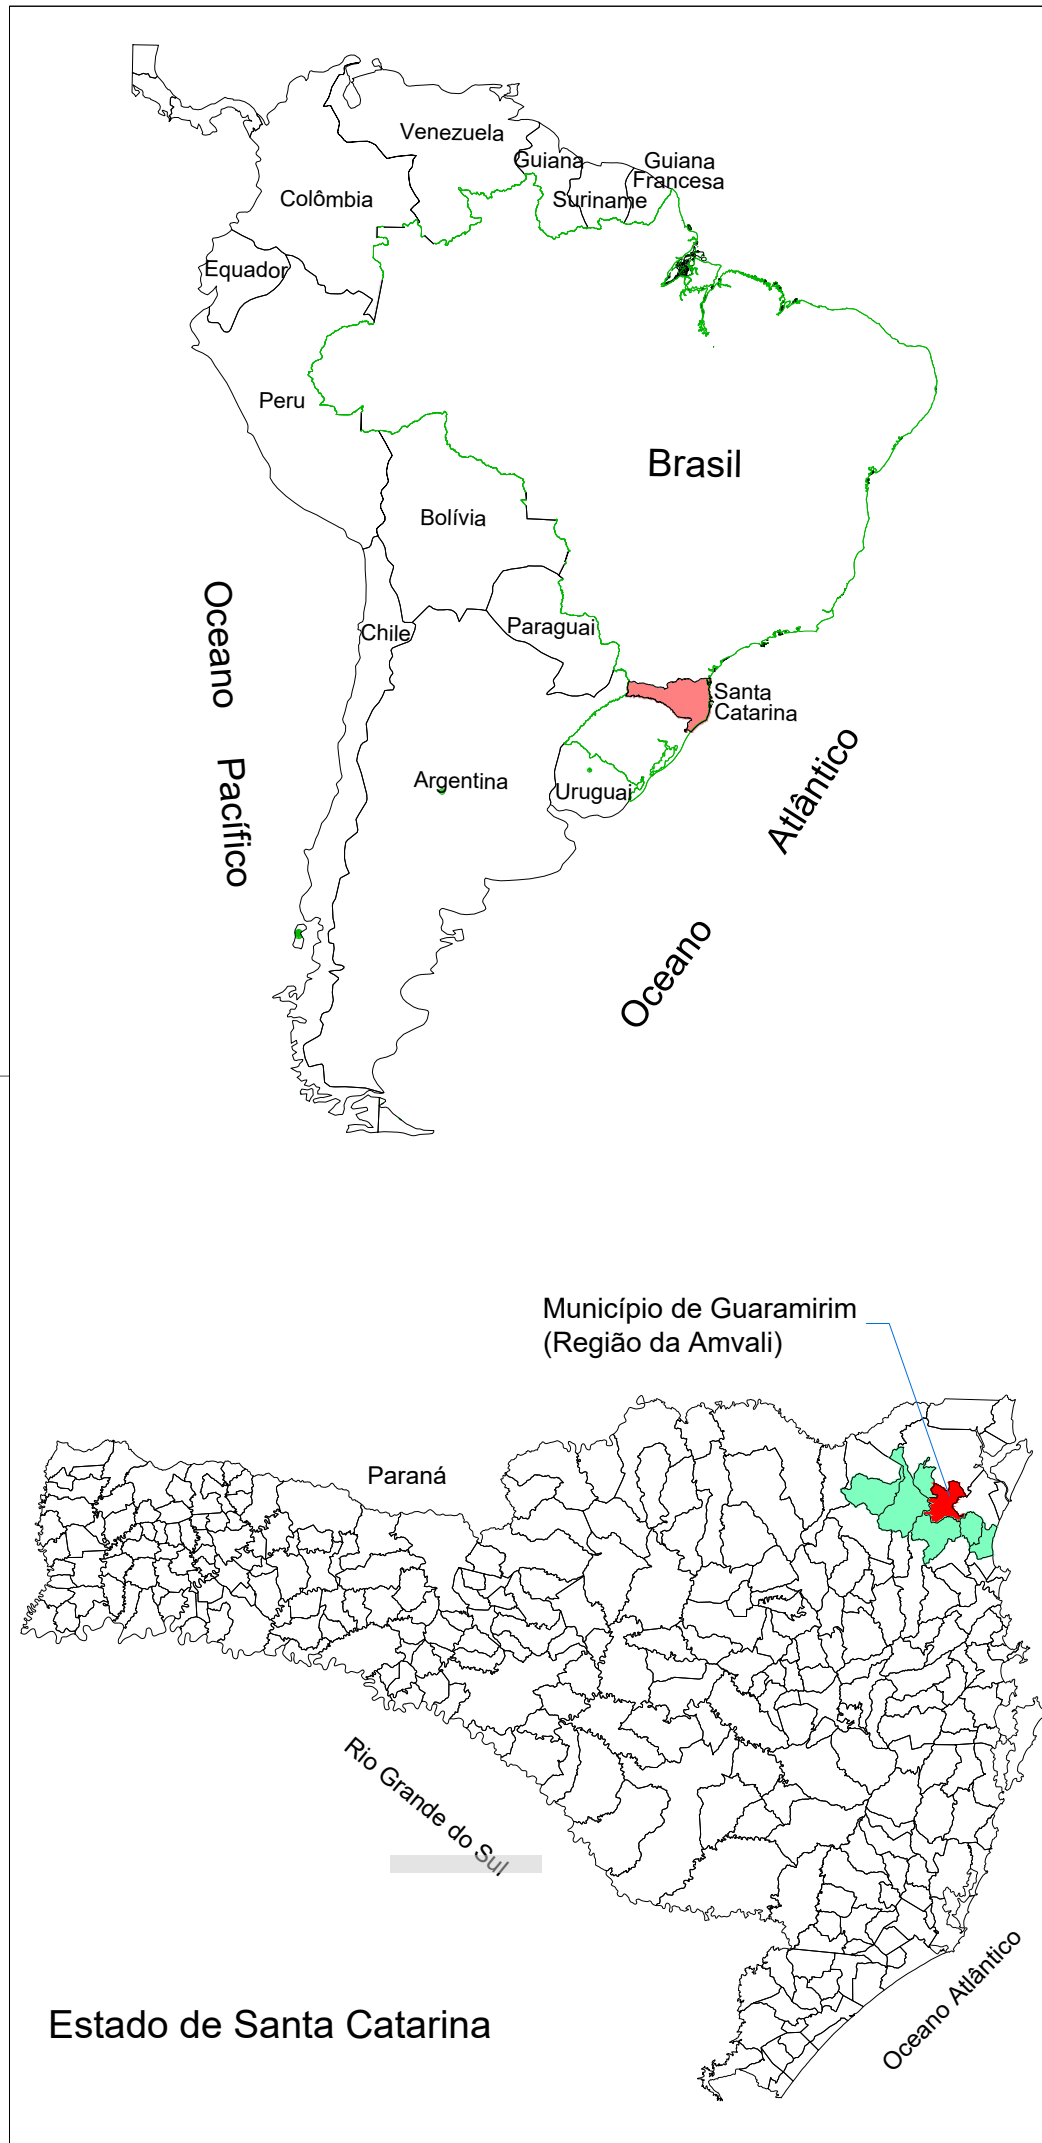

RESUMO PROJETO RUA EUGÊNIO DEVEGILLI (TOMO I)		RESUMO PROJETO ESTRADA VICENTE BERNARDES (TOMO II)	
EXTENSÃO - OPP=0+0.00m até PF=99+0.00m	1.980,00 m	EXTENSÃO - OPP=99+0.00m até PF=401+8.00m	6.048,00 m
ÁREA DE PAVIMENTAÇÃO ASFÁLTICA (pistas de rolamento)	12.333,00 m ²	ÁREA DE PAVIMENTAÇÃO ASFÁLTICA (pistas de rolamento + emboques/limpa rodas)	38.272,00 m ²
RESUMO TOTAL: RUA EUGÊNIO DEVEGILLI (TOMO I) + ESTRADA VICENTE BERNARDES (TOMO II)			
EXTENSÃO TOTAL: OPP=0+0.00m até PF=401+8.00m (TOMO I + TOMO II)			8.028,00 m
ÁREA TOTAL DE PAVIMENTAÇÃO ASFÁLTICA (TOMO I + TOMO II)			50.605,00 m²

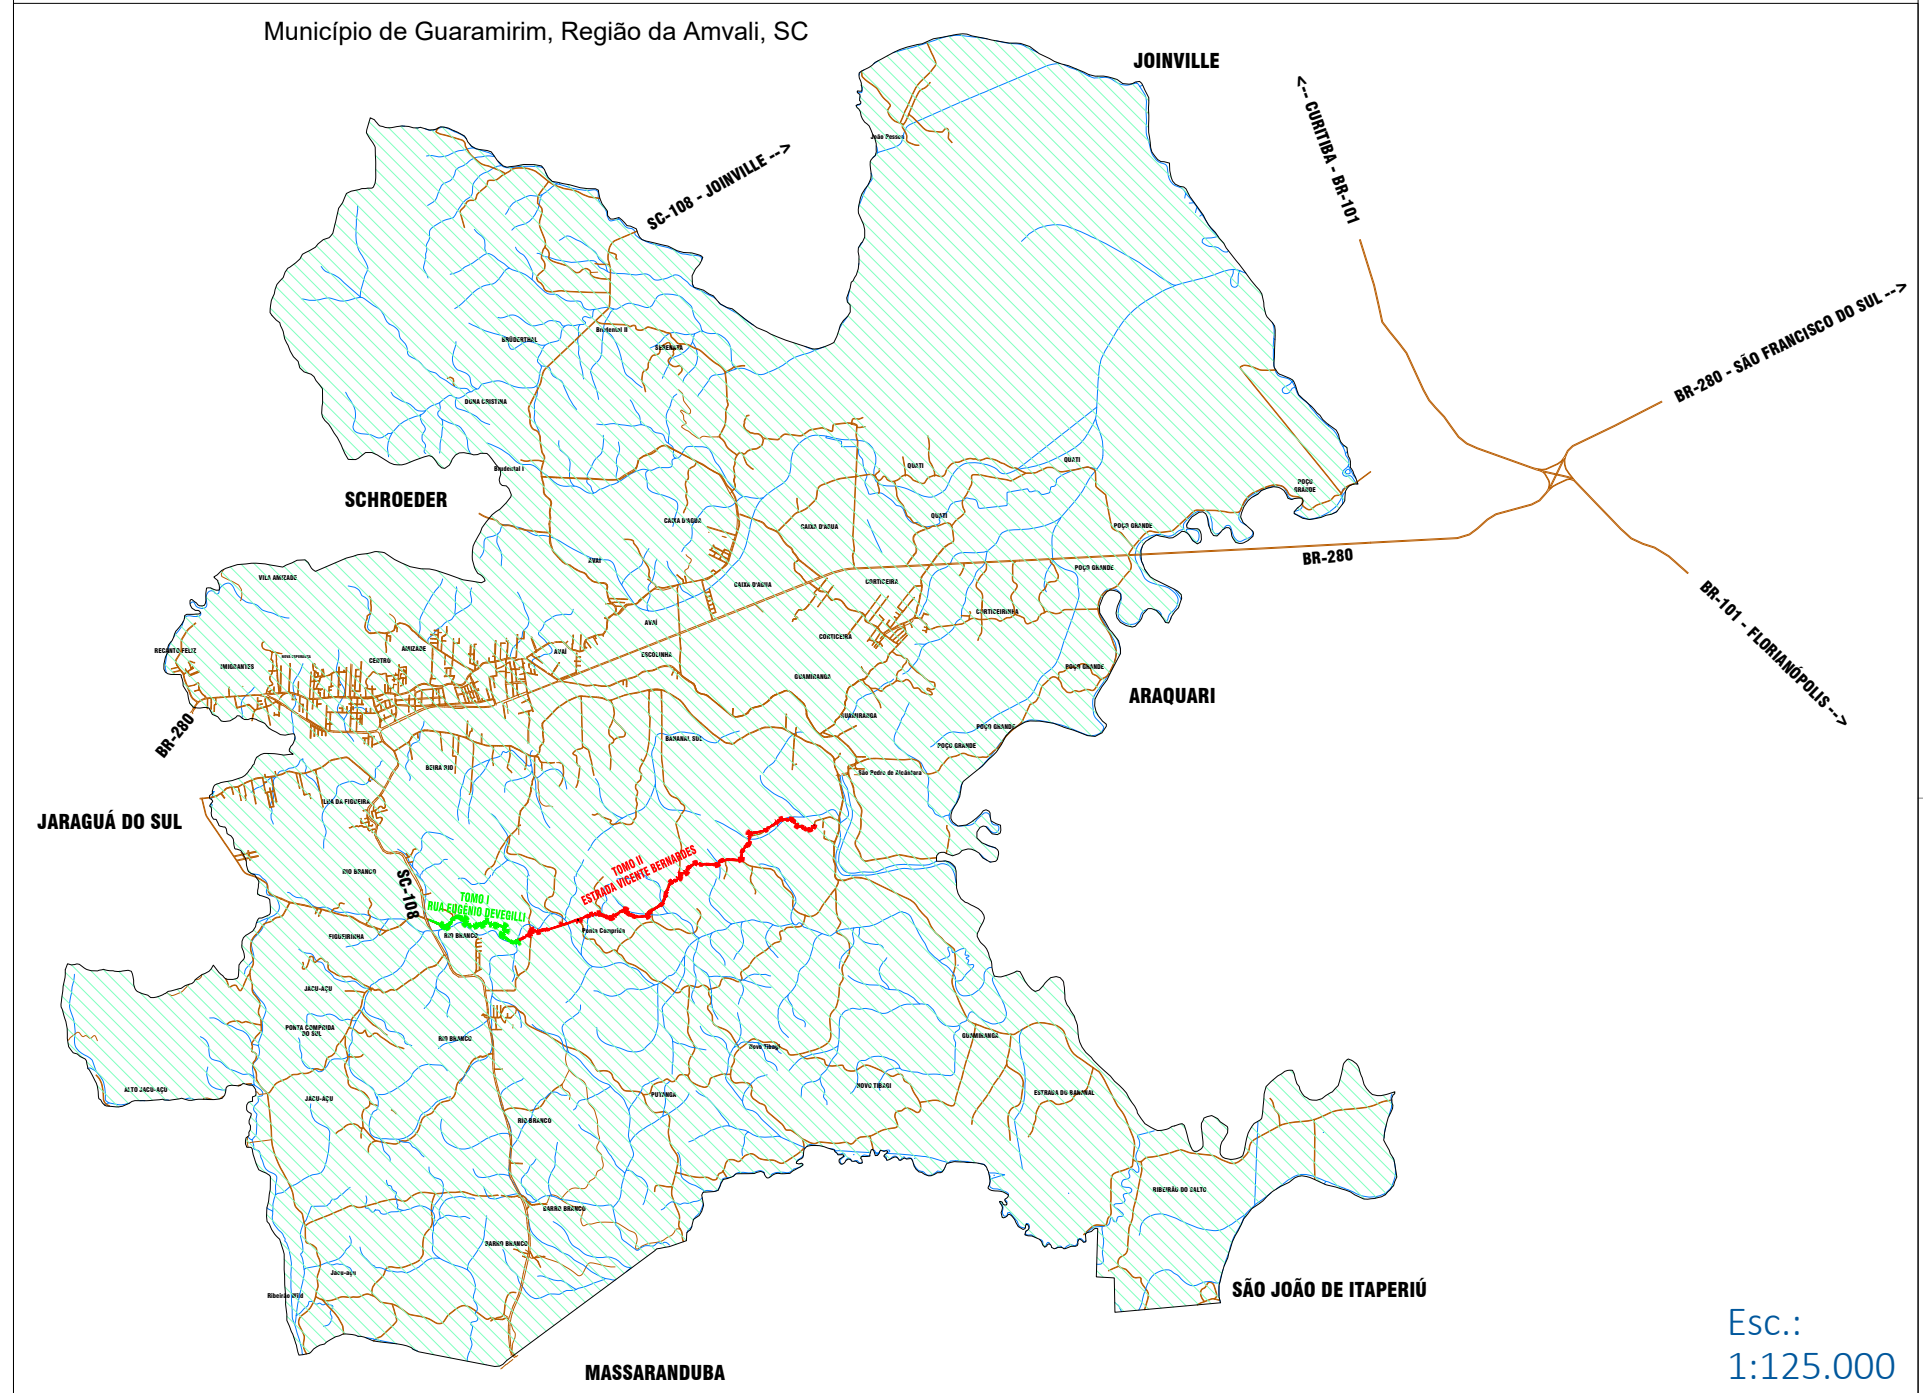

Esc.:
1:125.000

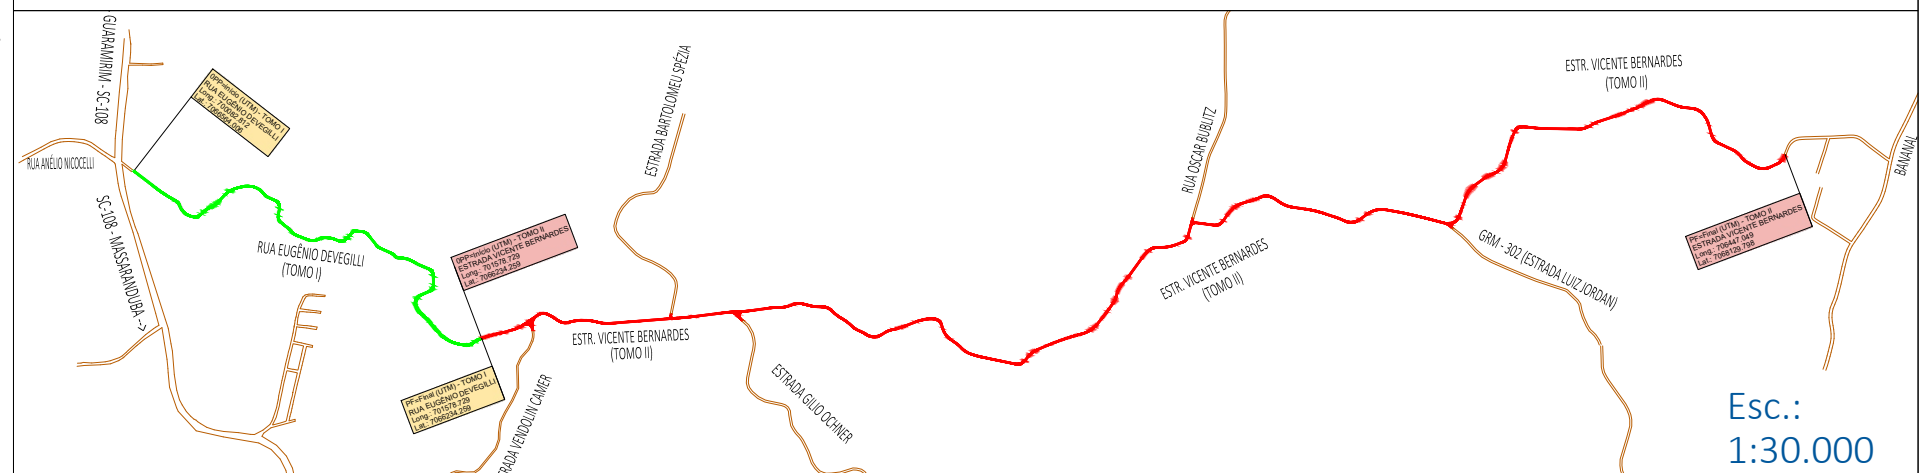

Esc.:
1:30.000