

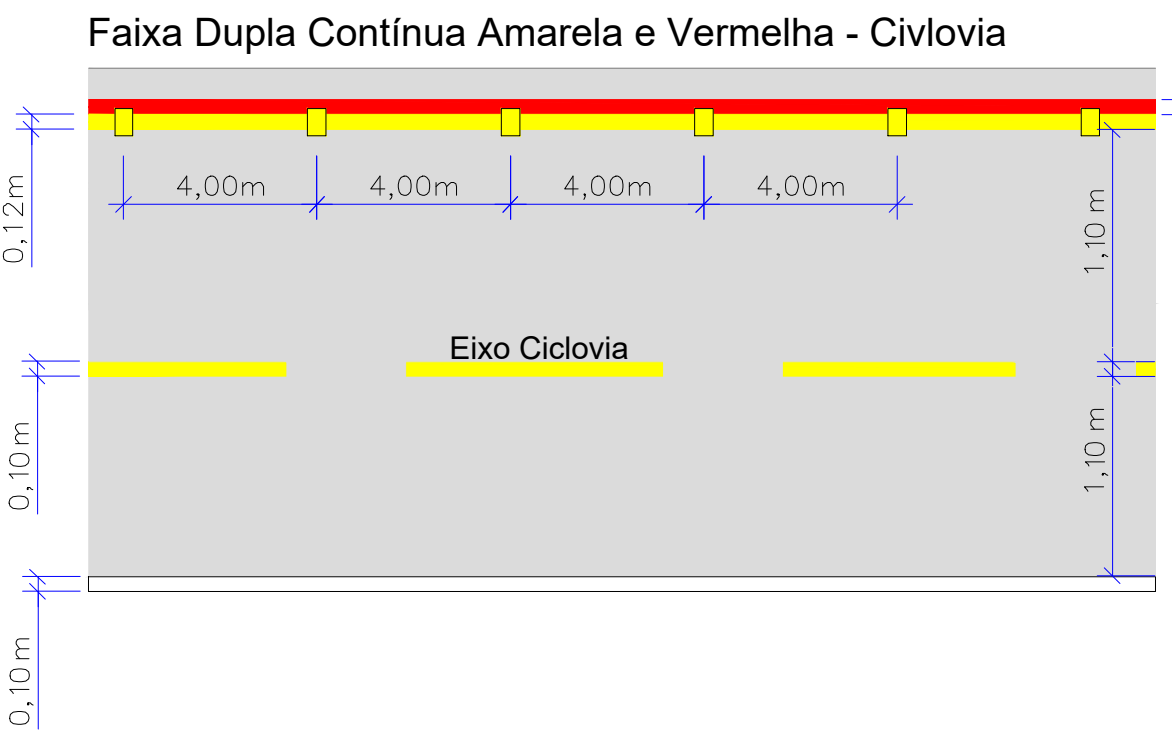
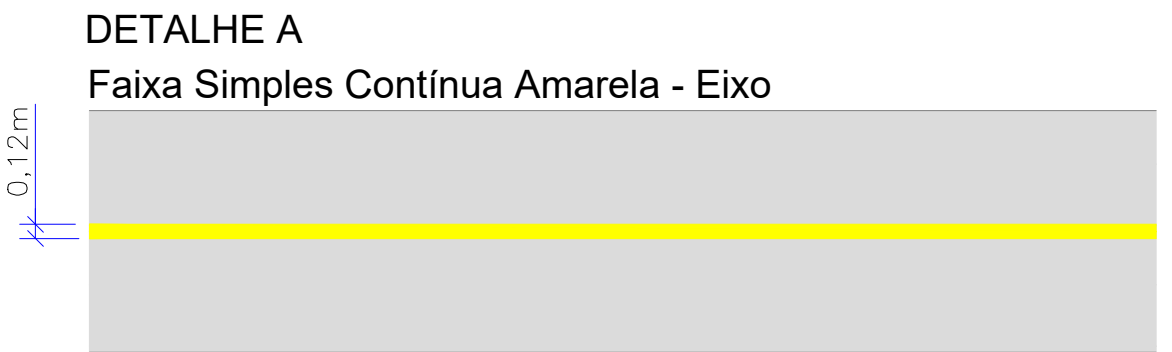
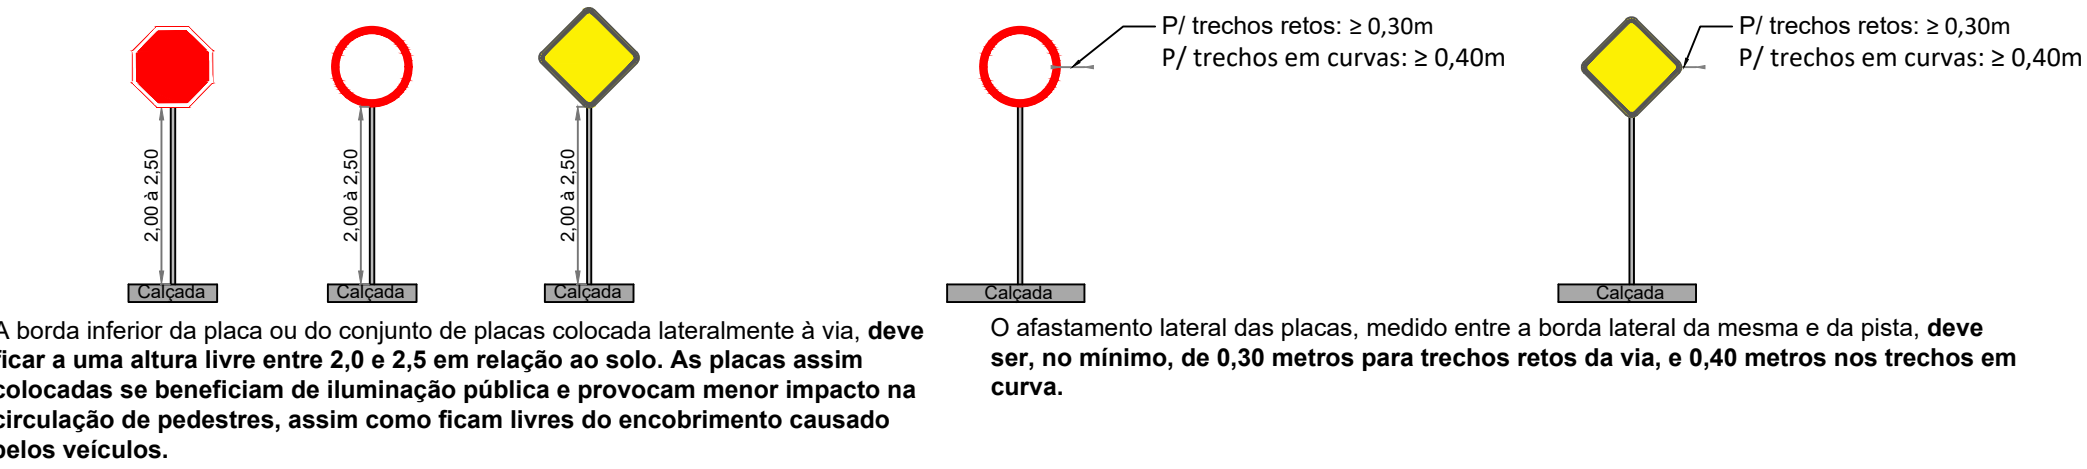
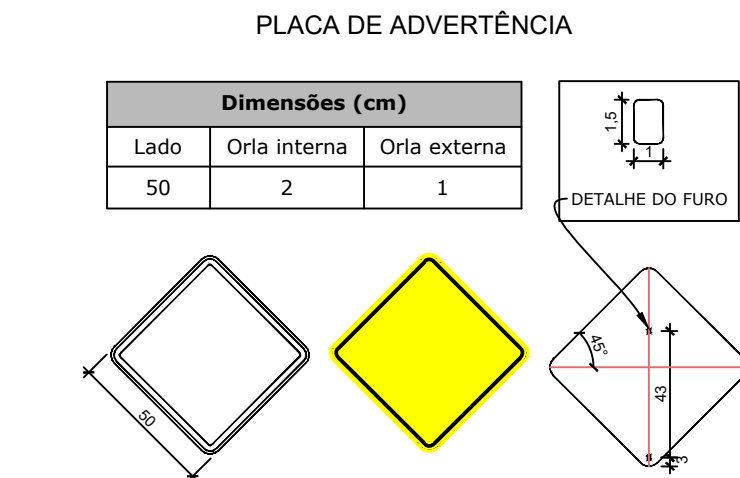
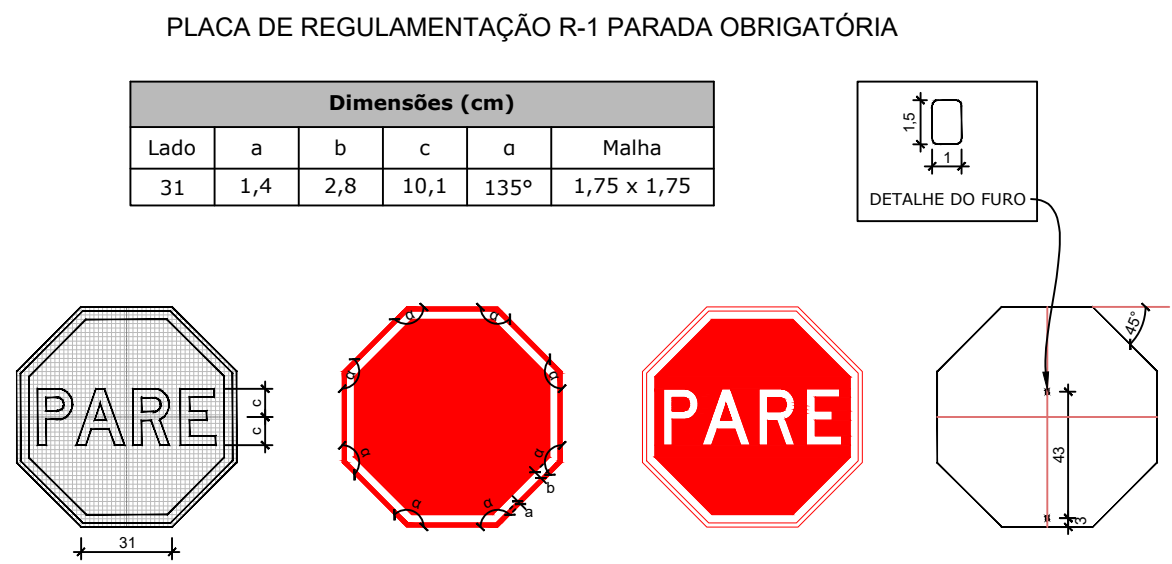
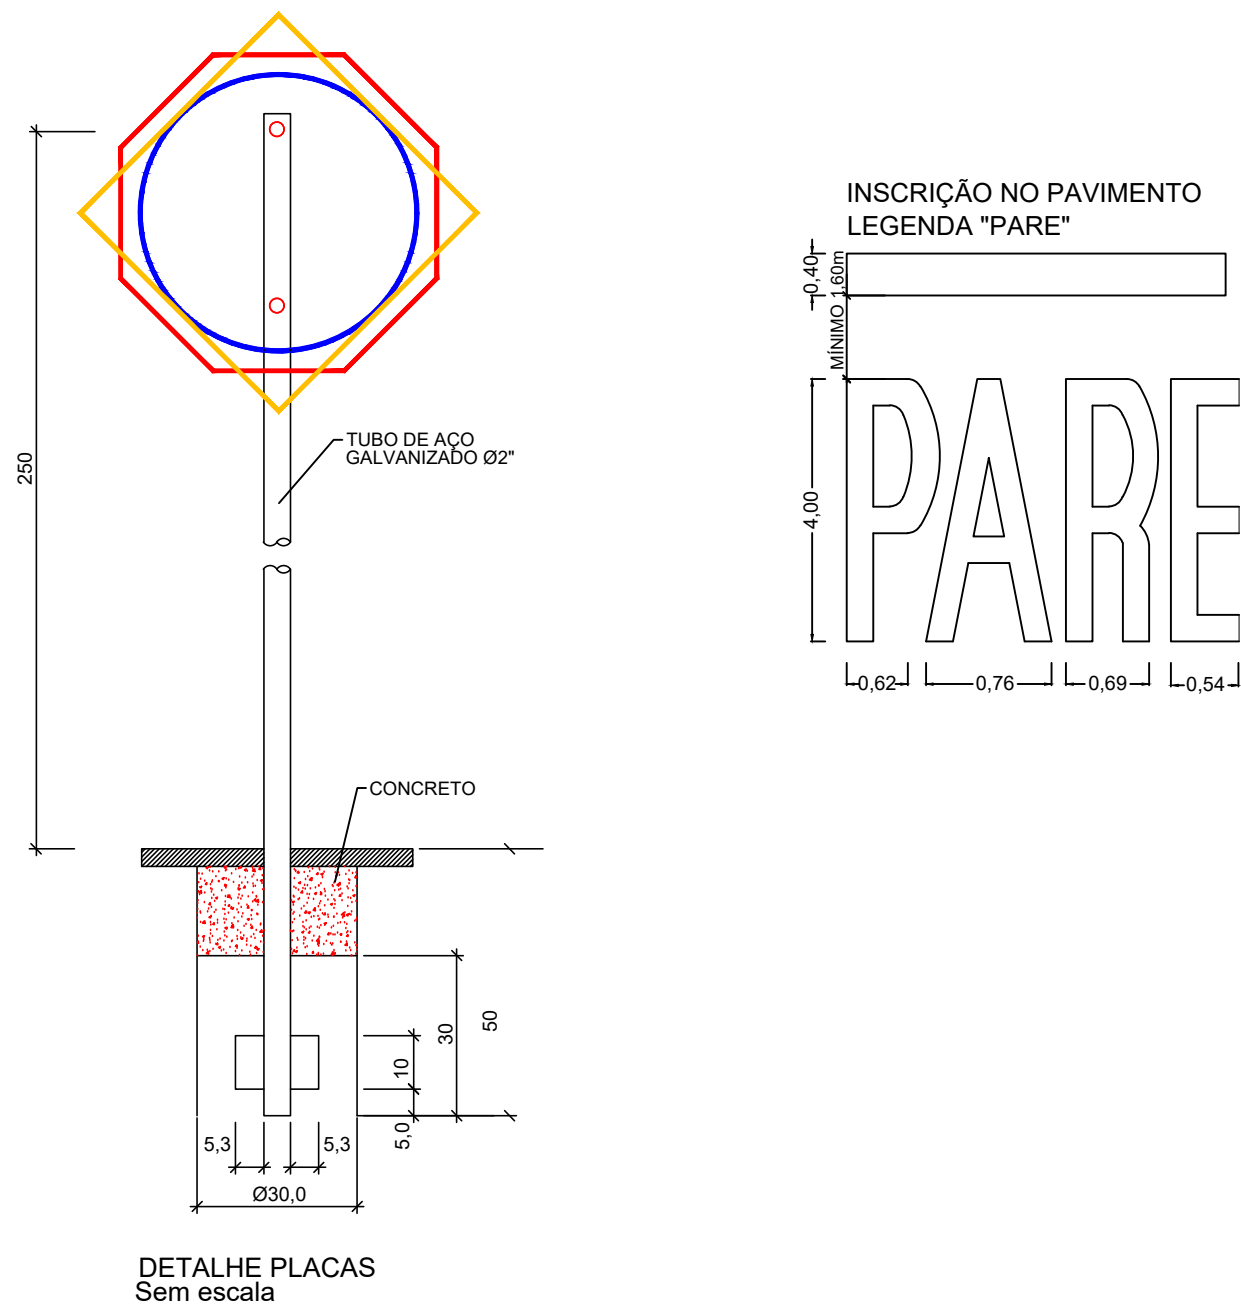


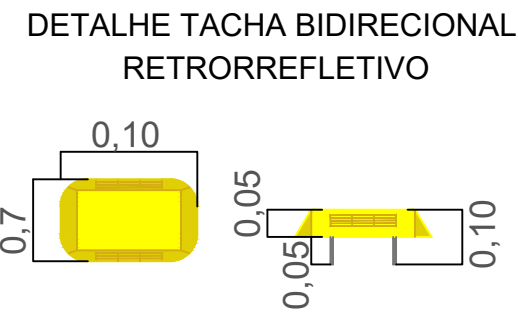

PLACAS DE REGULAMENTAÇÃO		
MODELO/CÓDIGO	PINTURA	DIMENSÕES
	FUNDO: VERMELHO ORLA INT.: BRANCO ORLA EXT.: VERMELHA LETRAS: BRANCO	L = 0,31 m A = 0,46 m²
1X - R-1/PARADA OBRIGATORIA		
MODELO/CÓDIGO	PINTURA	DIMENSÕES
	FUNDO: BRANCO ORLA EXT.: VERMELHA SÍMBOLO: PRETO	L = 0,31 m A = 0,46 m²
1X - R-34/CIRCULAÇÃO EXCLUSIVA DE BICILETAS		
MODELO/CÓDIGO	PINTURA	DIMENSÕES
	FUNDO: BRANCO ORLA EXT.: VERMELHA SÍMBOLO: PRETO	L = 0,31 m A = 0,46 m²
2X - R-19/VELOCIDADE MÁXIMA PERMITIDA		
PLACAS DE ADVERTÊNCIA		
MODELO/CÓDIGO	PINTURA	DIMENSÕES
	FUNDO: AMARELO ORLA INT.: PRETO ORLA EXT.: AMARELO LETRA/SÍMBOLO: PRETO	L = 0,50 m A = 0,25 m²
1X - A-32b/PASSAGEM SINALIZADA DE PEDESTRES		

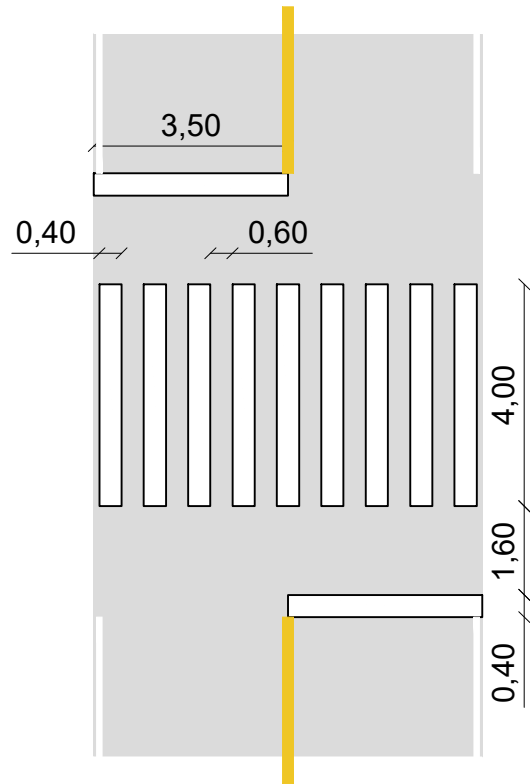

- LEGENDA:
- ARRUAMENTO
 - POSTEAMENTO
 - ESTACAS
 - PLACA DE SINALIZAÇÃO
 - TACHA BIDIRECIONAL AMARELA
 - EIXO PROJETADO
 - PONTE EXISTENTE
 - PAVIMENTO ASFÁLTICO
 - PASSEIO EM CONCRETO
 - FAIXA DE SINALIZAÇÃO AMARELA
 - FAIXA DE SINALIZAÇÃO BRANCA
 - FAIXA DE SINALIZAÇÃO VERMELHA

REVISÃO	ASSUNTO	DESENHO	DATA
00	Projeto Inicial	Eitor	11/05/2026
Estado de Santa Catarina PREFEITURA MUNICIPAL DE GUARAMIRIM SECRETARIA DE PLANEJAMENTO, URBANISMO E MOBILIDADE			
ASSUNTO: PROJETO DE PAVIMENTAÇÃO		PROJETO DE SINALIZAÇÃO	
CONTEÚDO PROJETO DE PAVIMENTAÇÃO ASFÁLTICA PROJETO DE SINALIZAÇÃO, IMPLANTAÇÃO E DETALHAMENTOS			Estacas 10+0,22m
ENDEREÇO RUA DAVID PACHER - BAIRRO BEIRA RIO - GUARAMIRIM/SC			PRANCHA 01/01
PROPRIETÁRIO: PREFEITURA MUNICIPAL DE GUARAMIRIM CNPJ: 83.102.475/001-16		RESPONSÁVEL TÉCNICO: EITOR DA SILVA DOLINSKI ENGENHEIRO CIVIL CREA/SC: 198.915-5	