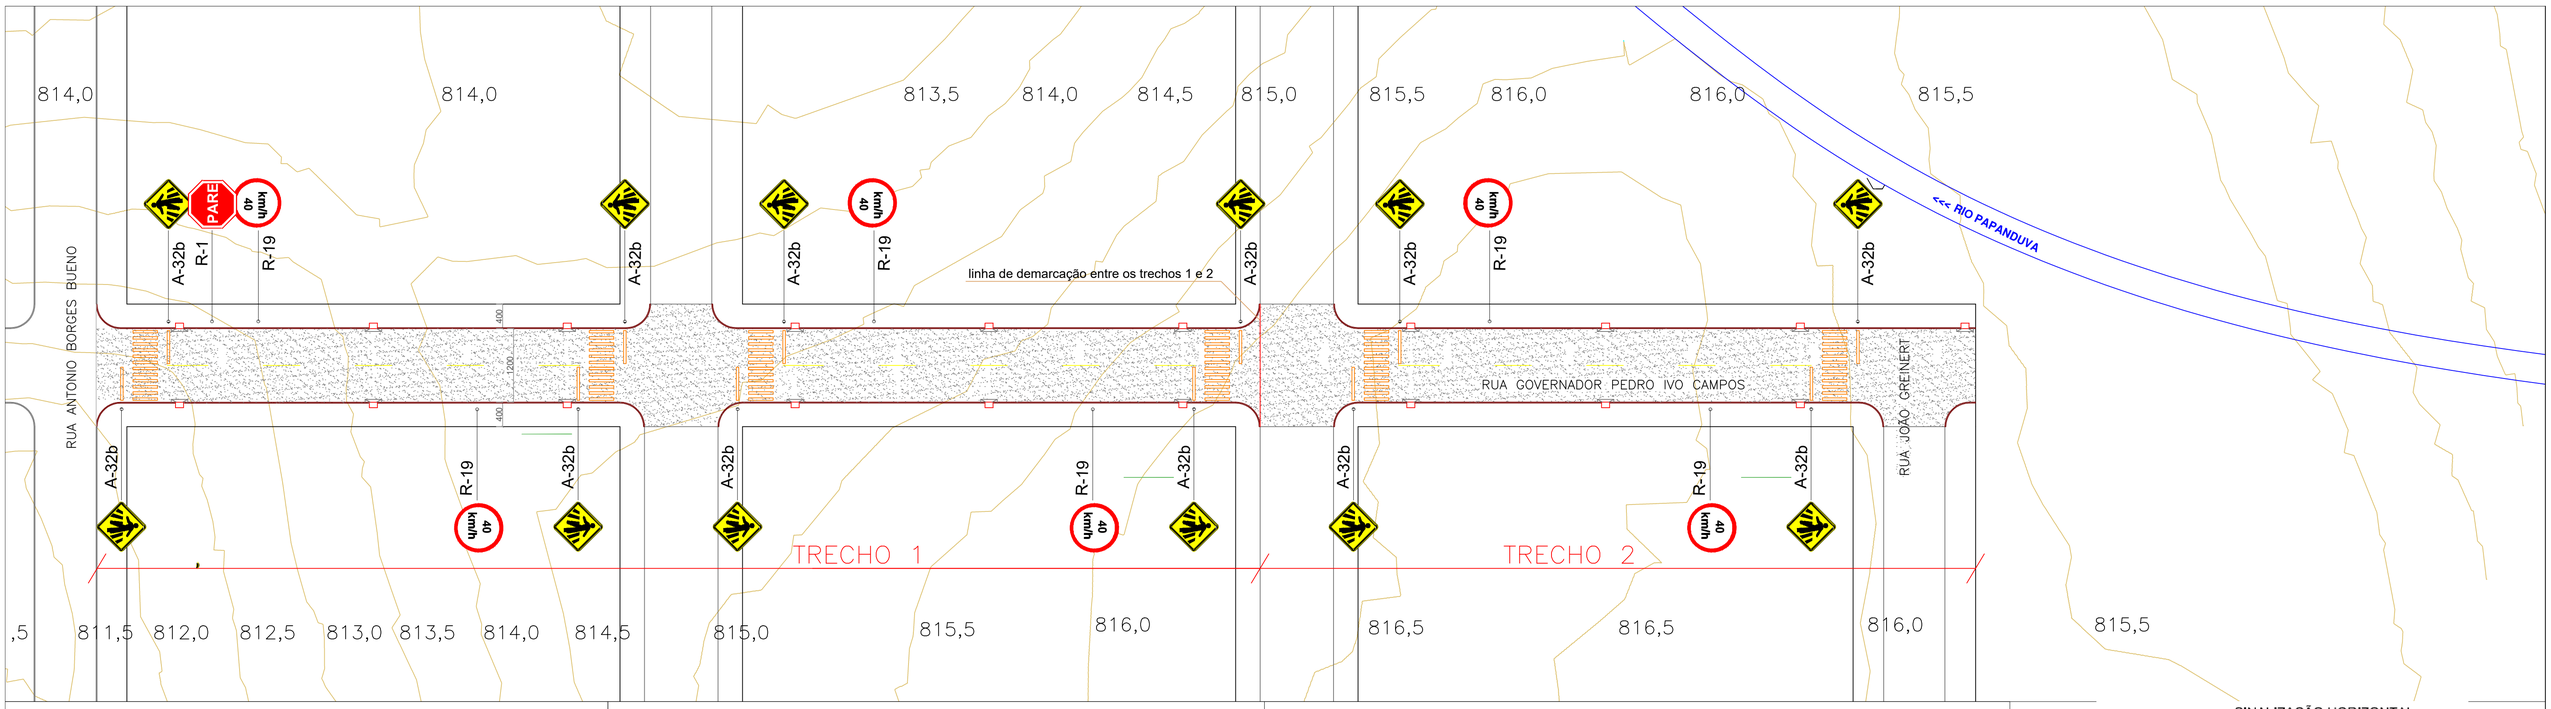

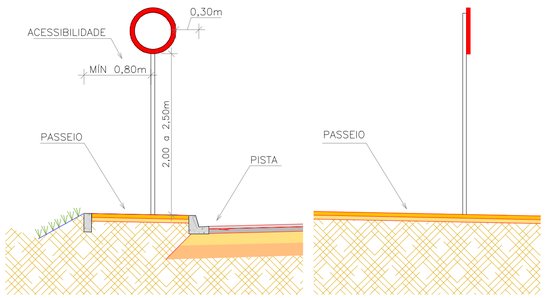

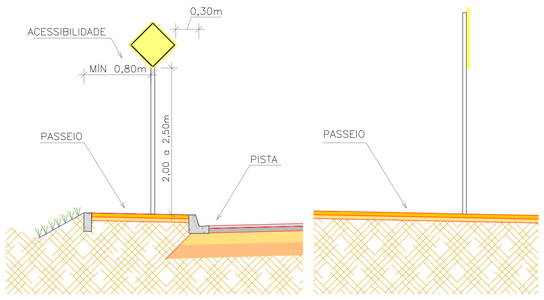

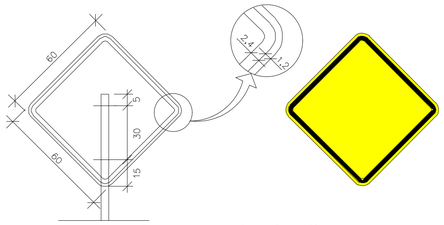

DETALHE DA PLACA DE FORMA QUADRADA

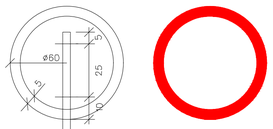

DETALHE DA PLACA DE REGULAMENTAÇÃO CIRCULAR

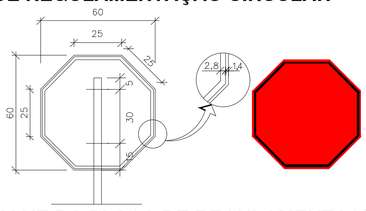

DETALHE DA PLACA DE REGULAMENTAÇÃO DE PARADA OBRIGATÓRIA

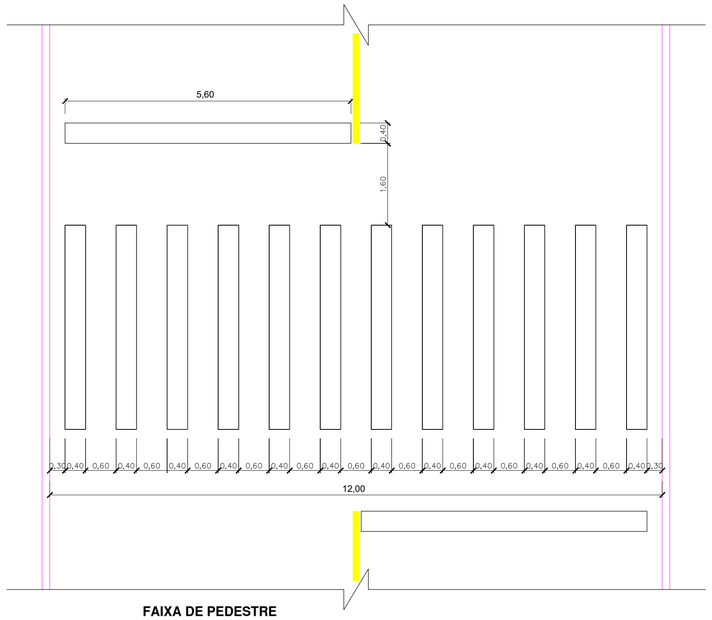

FAIXA DE PEDESTRE

SINALIZAÇÃO HORIZONTAL

SINALIZAÇÃO	COMPRIMENTO (m)	TIPO	PINTURA
	667	LBO LINHA DE BORDO	BRANCA
	333	LFO-01 LINHA SIMPLES CONTÍNUA	AMARELA
	96	LTP-01 FAIXA DE TRAVESSIA DE PEDESTRES	BRANCA
	10	LRE LINHA DE RETENÇÃO	BRANCA

COR	TONALIDADE
AMARELA	10 YR 7,5/14
BRANCA	N 9,5
VERMELHA	7,5 R 4/14
AZUL	5 P3 2/8
PRETA	N 0,5

LINHA SIMPLES CONTÍNUA (LFO-1)

LINHA DE BORDO (LBO)

ESTATISTICA

ÁREA PAVIMENTO ASFALTICO – TRECHO 1	2.280,00 m2
ÁREA PAVIMENTO ASFALTICO – TRECHO 2	1.401,60 m2
ÁREA TOTAL DE PAVIMENTO ASFALTICO	3.681,60 m2
LARGURA DA RUA	12,00 m
LARGURA DAS CALÇADAS	4,00 m
COMPRIMENTO DO TRECHO 1	190,00 m
COMPRIMENTO DO TRECHO 2	116,80 m
COMPRIMENTO DA RUA PROJETADA	306,80 m
MEIO FIO PRÉ-MOLDADO	SIM
CALÇADAS COM PAVIMENTAÇÃO	BRITA
MEIO FIO / BOCA DE LOBO	SIM

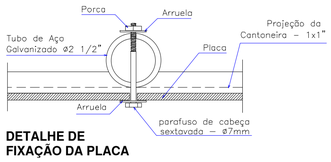

DETALHE DE FIXAÇÃO DA PLACA

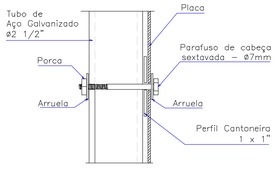

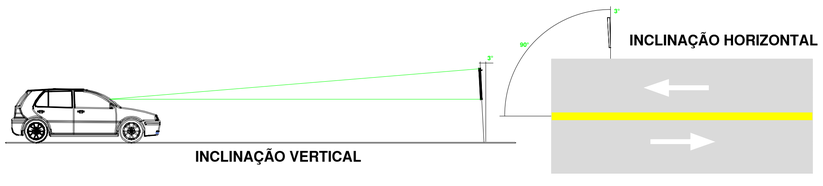

DETALHE DAS PLACAS

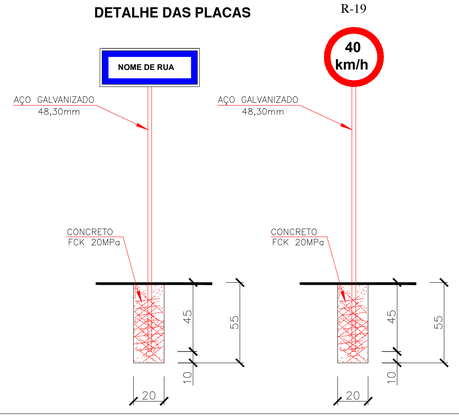

PROJETO PAVIMENTAÇÃO ASFALTICA

PROPRIETÁRIO: PREFEITURA MUNICIPAL DE PAPANDUVA
CNPJ: 83.102.533/0001-01

LOCAL: RUA GOVERNADOR PEDRO IVO CAMPOS
PAPANDUVA/SC – BAIRRO CENTRO – CEP: 89.370-000

PLANTA BAIXA SINALIZAÇÃO / DETALHES

ESCALA: INDICADA

DATA: AGO/2023

PREFEITO MUNICIPAL:

RENAN OLAVIO FERENS: 06693887937

Assinado digitalmente por RENAN OLAVIO FERENS: 06693887937
DN: C=BR, O=ICP-Brasil, OU=Secretaria da Receita Federal do Brasil - RFB, OU=RFB e-CPF A1, OU=AC VALID RFB V5, OU=AR SC FORTE CERTIFICADO DIGITAL, OU=Presencial, OU=26608319000198, CN=RENAN OLAVIO FERENS: 06693887937
Razão: Eu sou o autor deste documento
Localização:
Data: 2023-09-06 13:00:20

DESENHO: RENAN F.

FOLHA Nº 02/03

RESP. TÉCNICO RENAN OLAVIO FERENS
ENGENHEIRO CIVIL CREA.SC 112180-0

ENGENHEIRO CIVIL RENAN FERENS
RUA LEOBERTO LEAL, N. 425 – CENTRO – PAPANDUVA/S.C. – CEP 89.370-000 – FONE (47) 9.91701160