
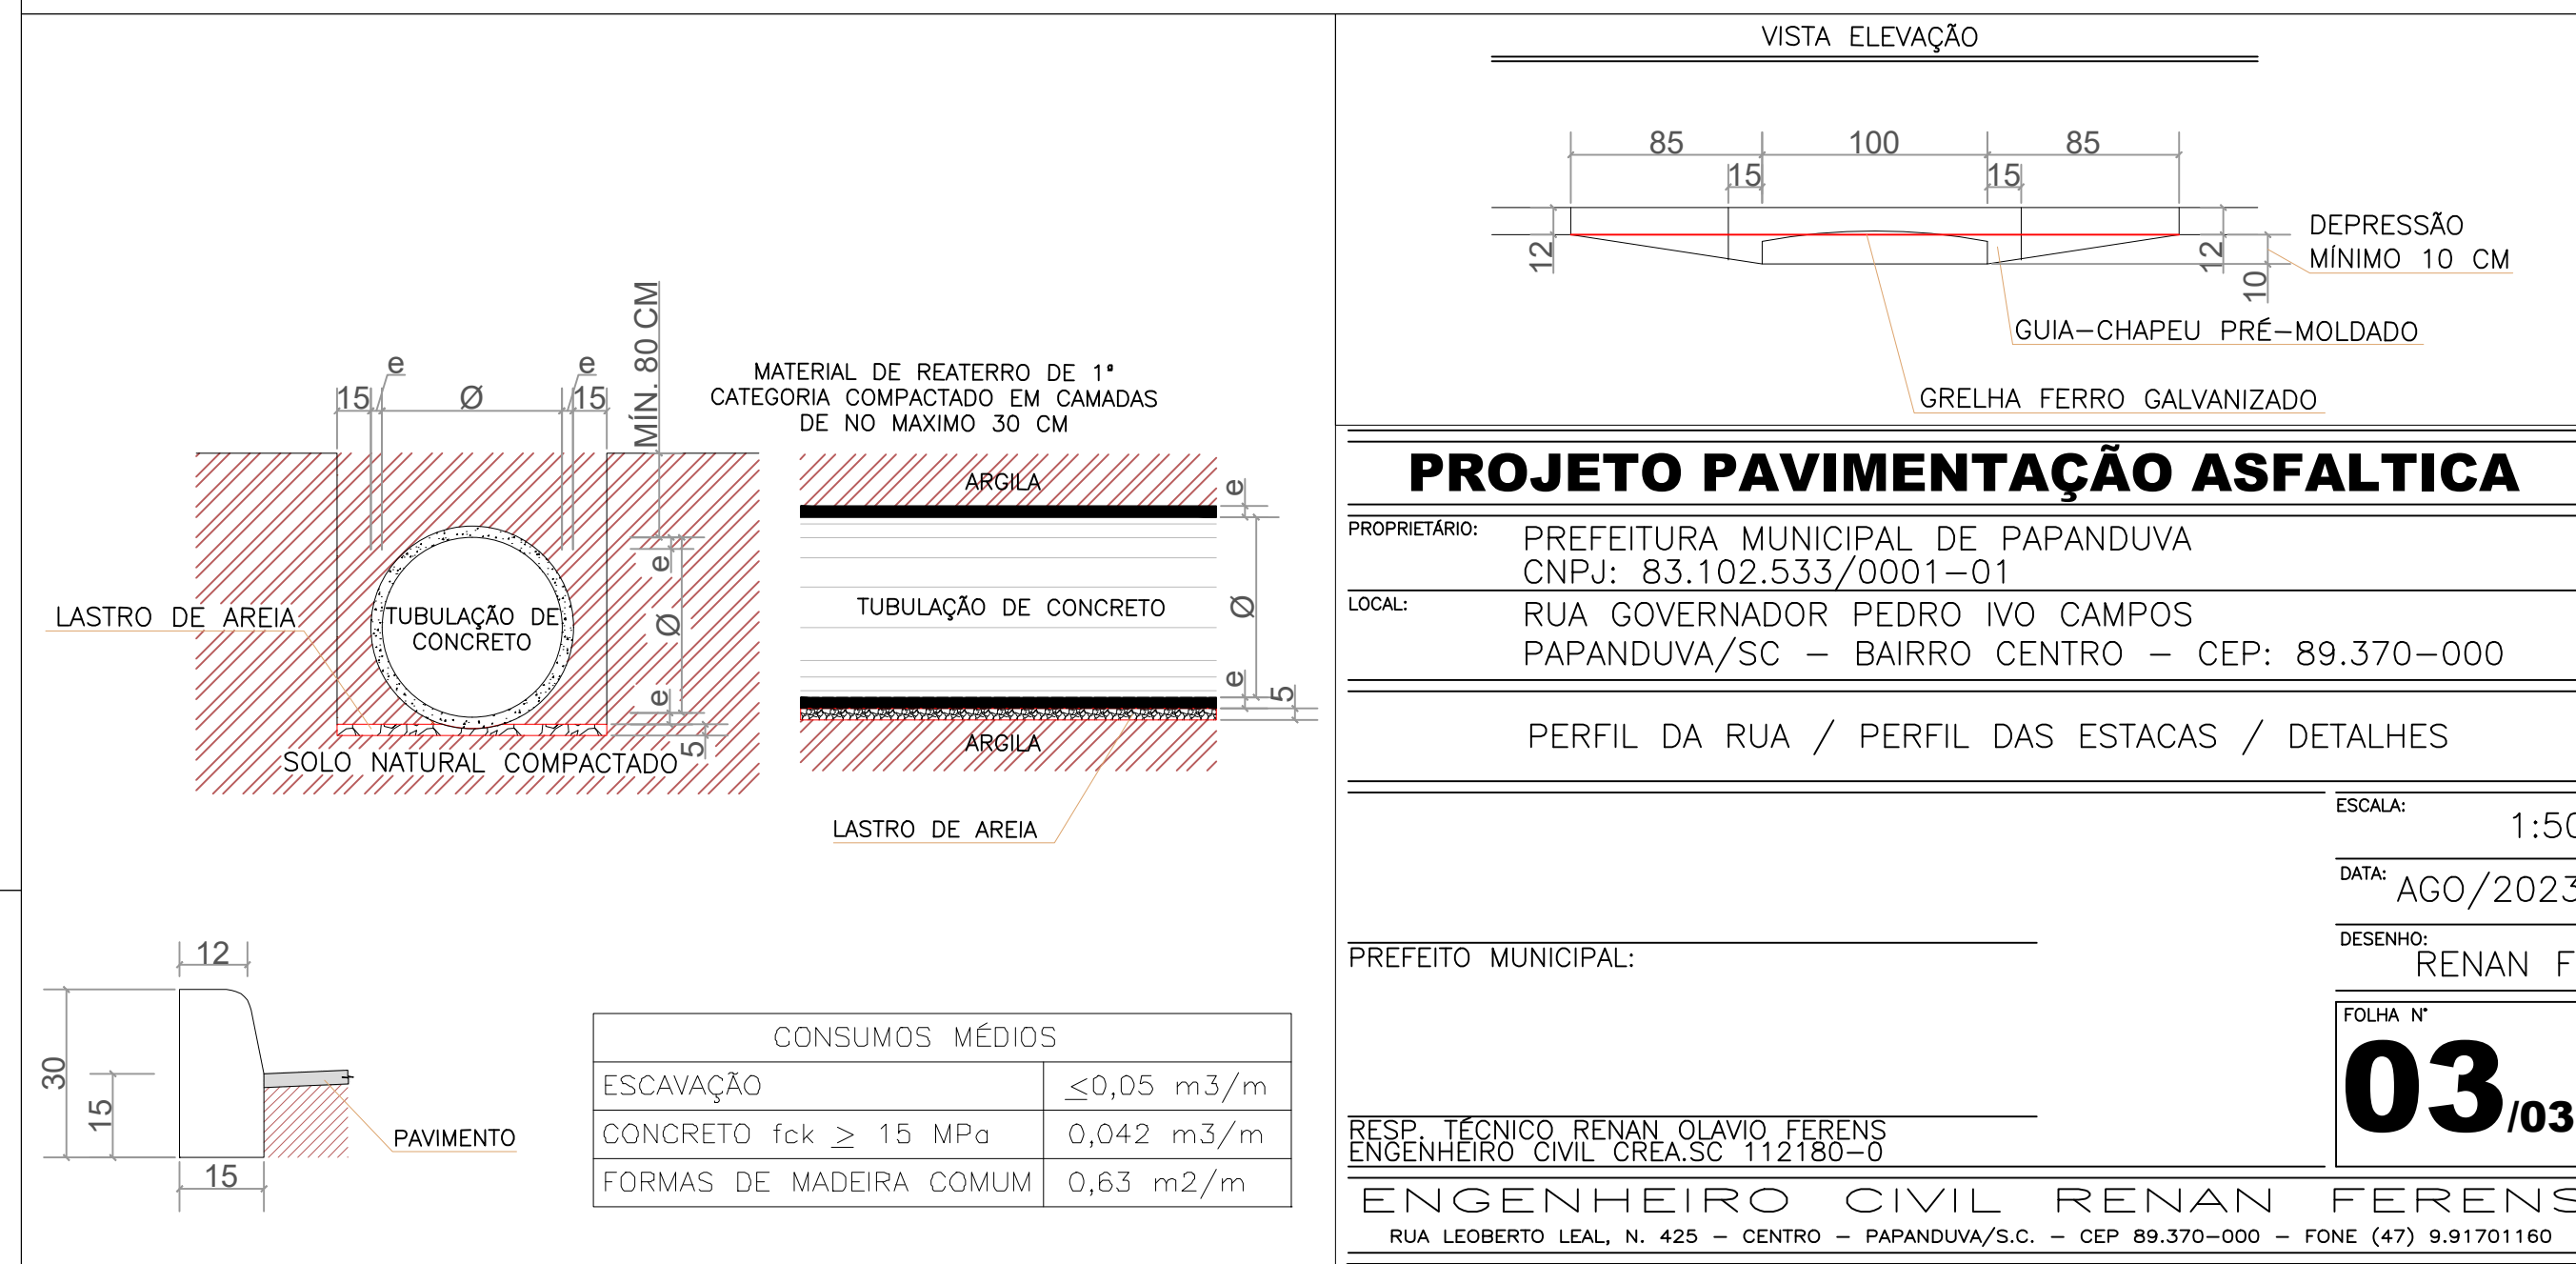
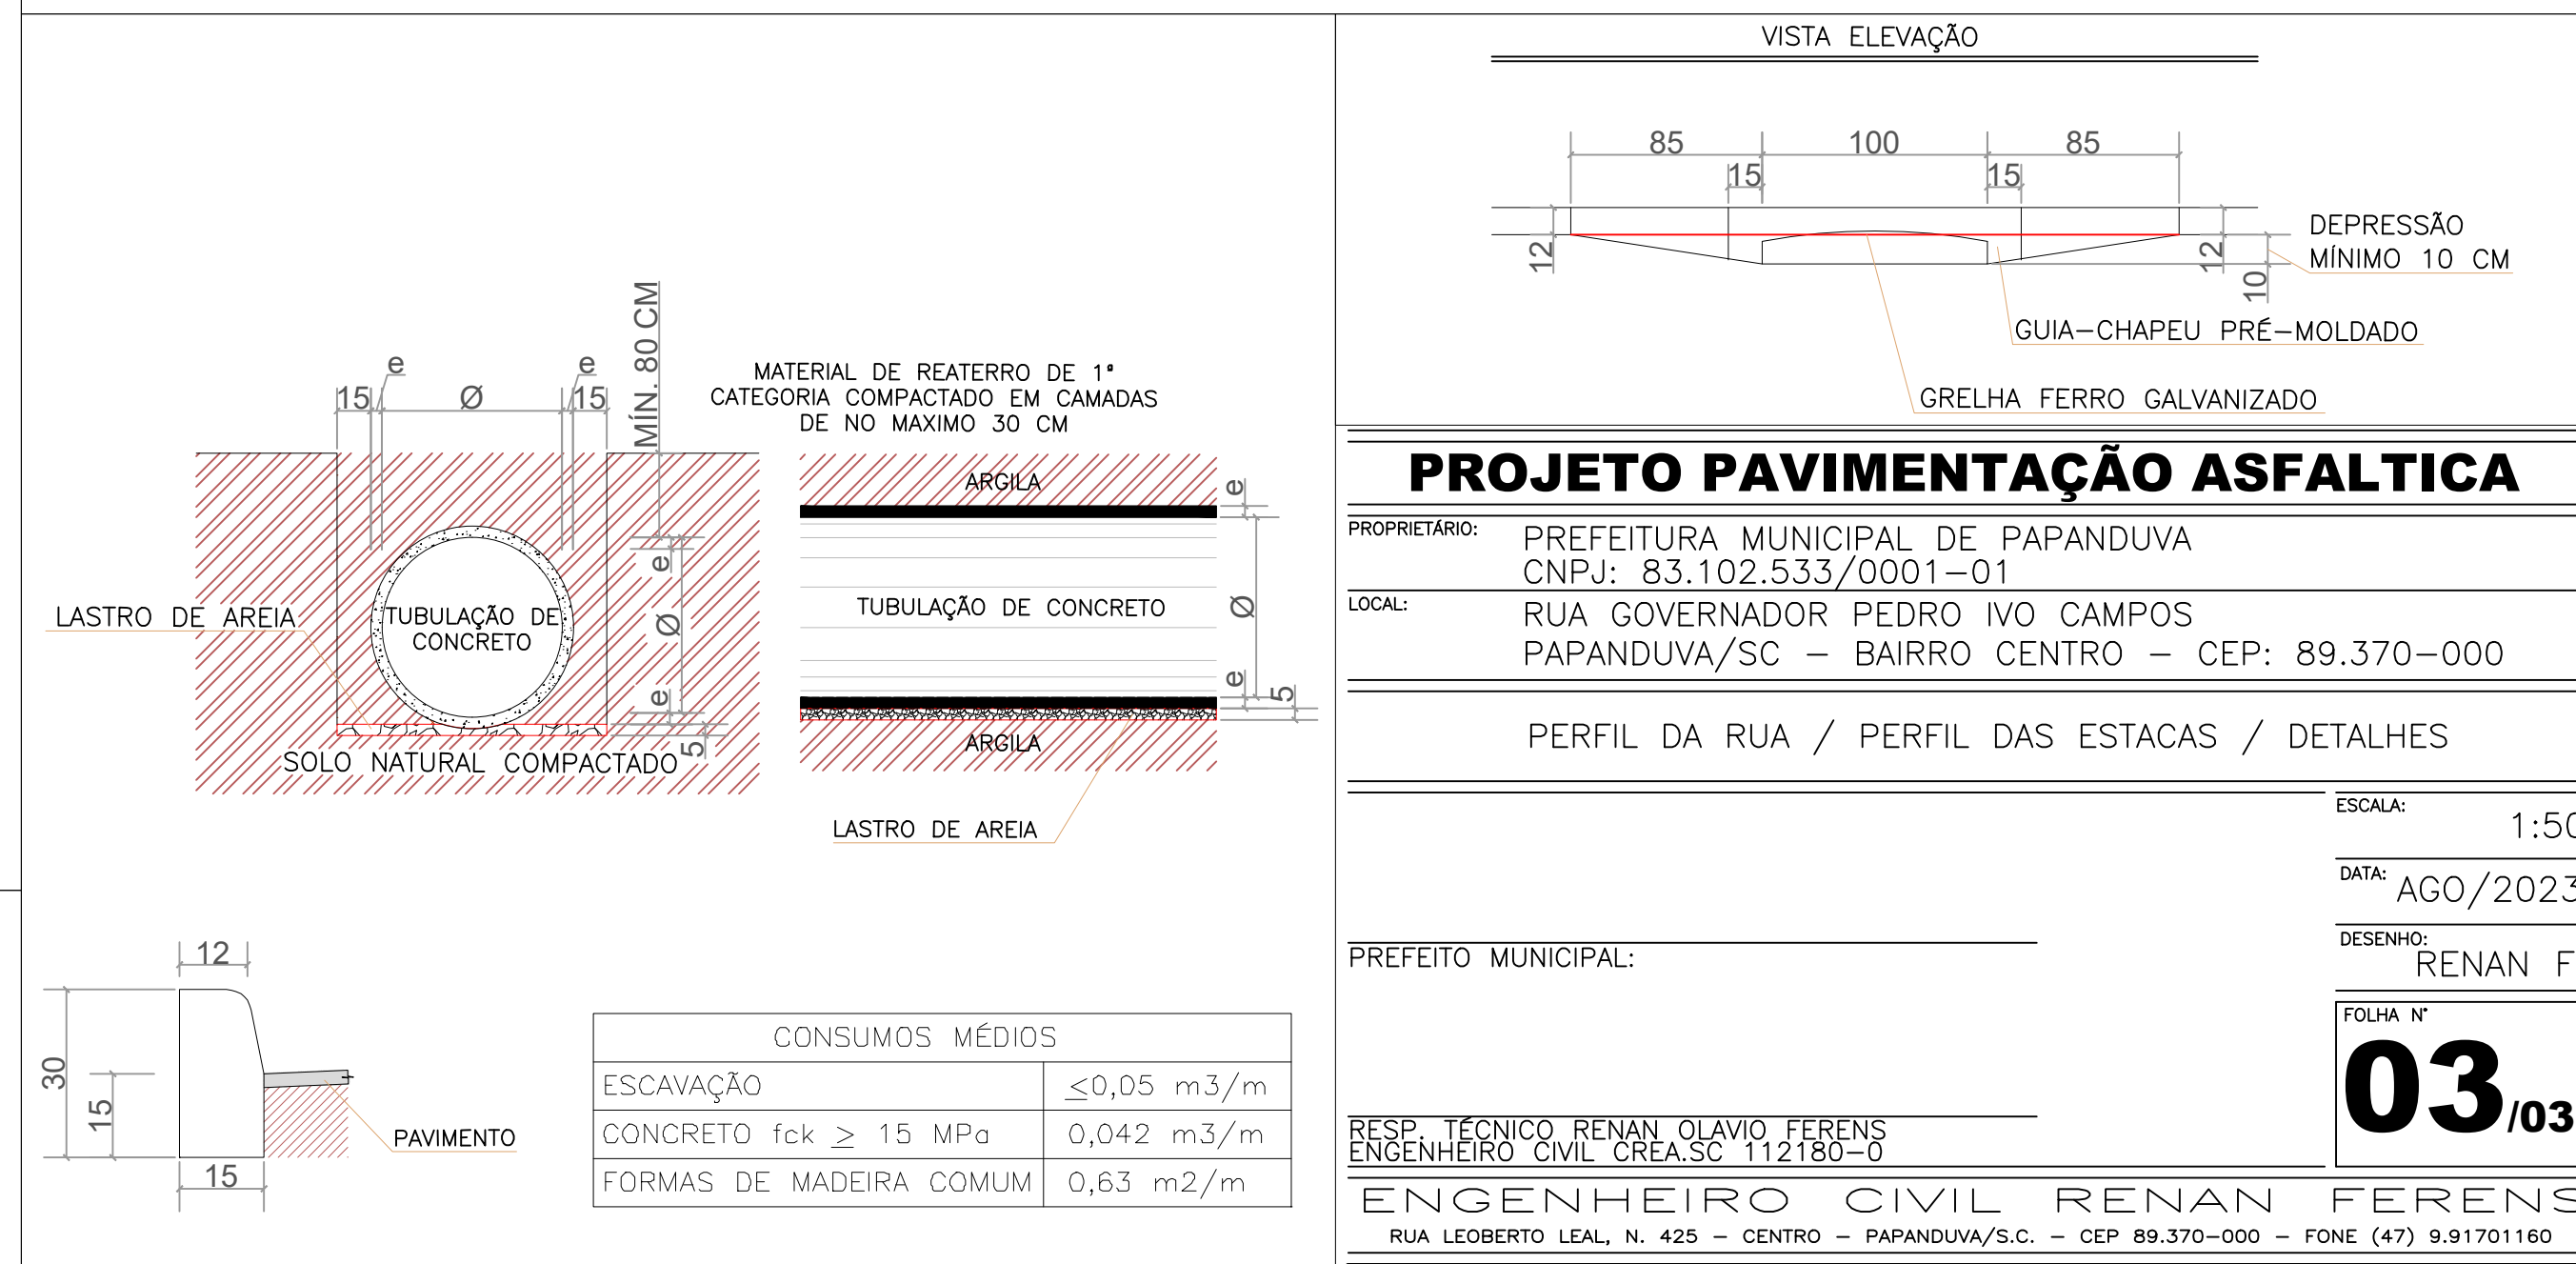
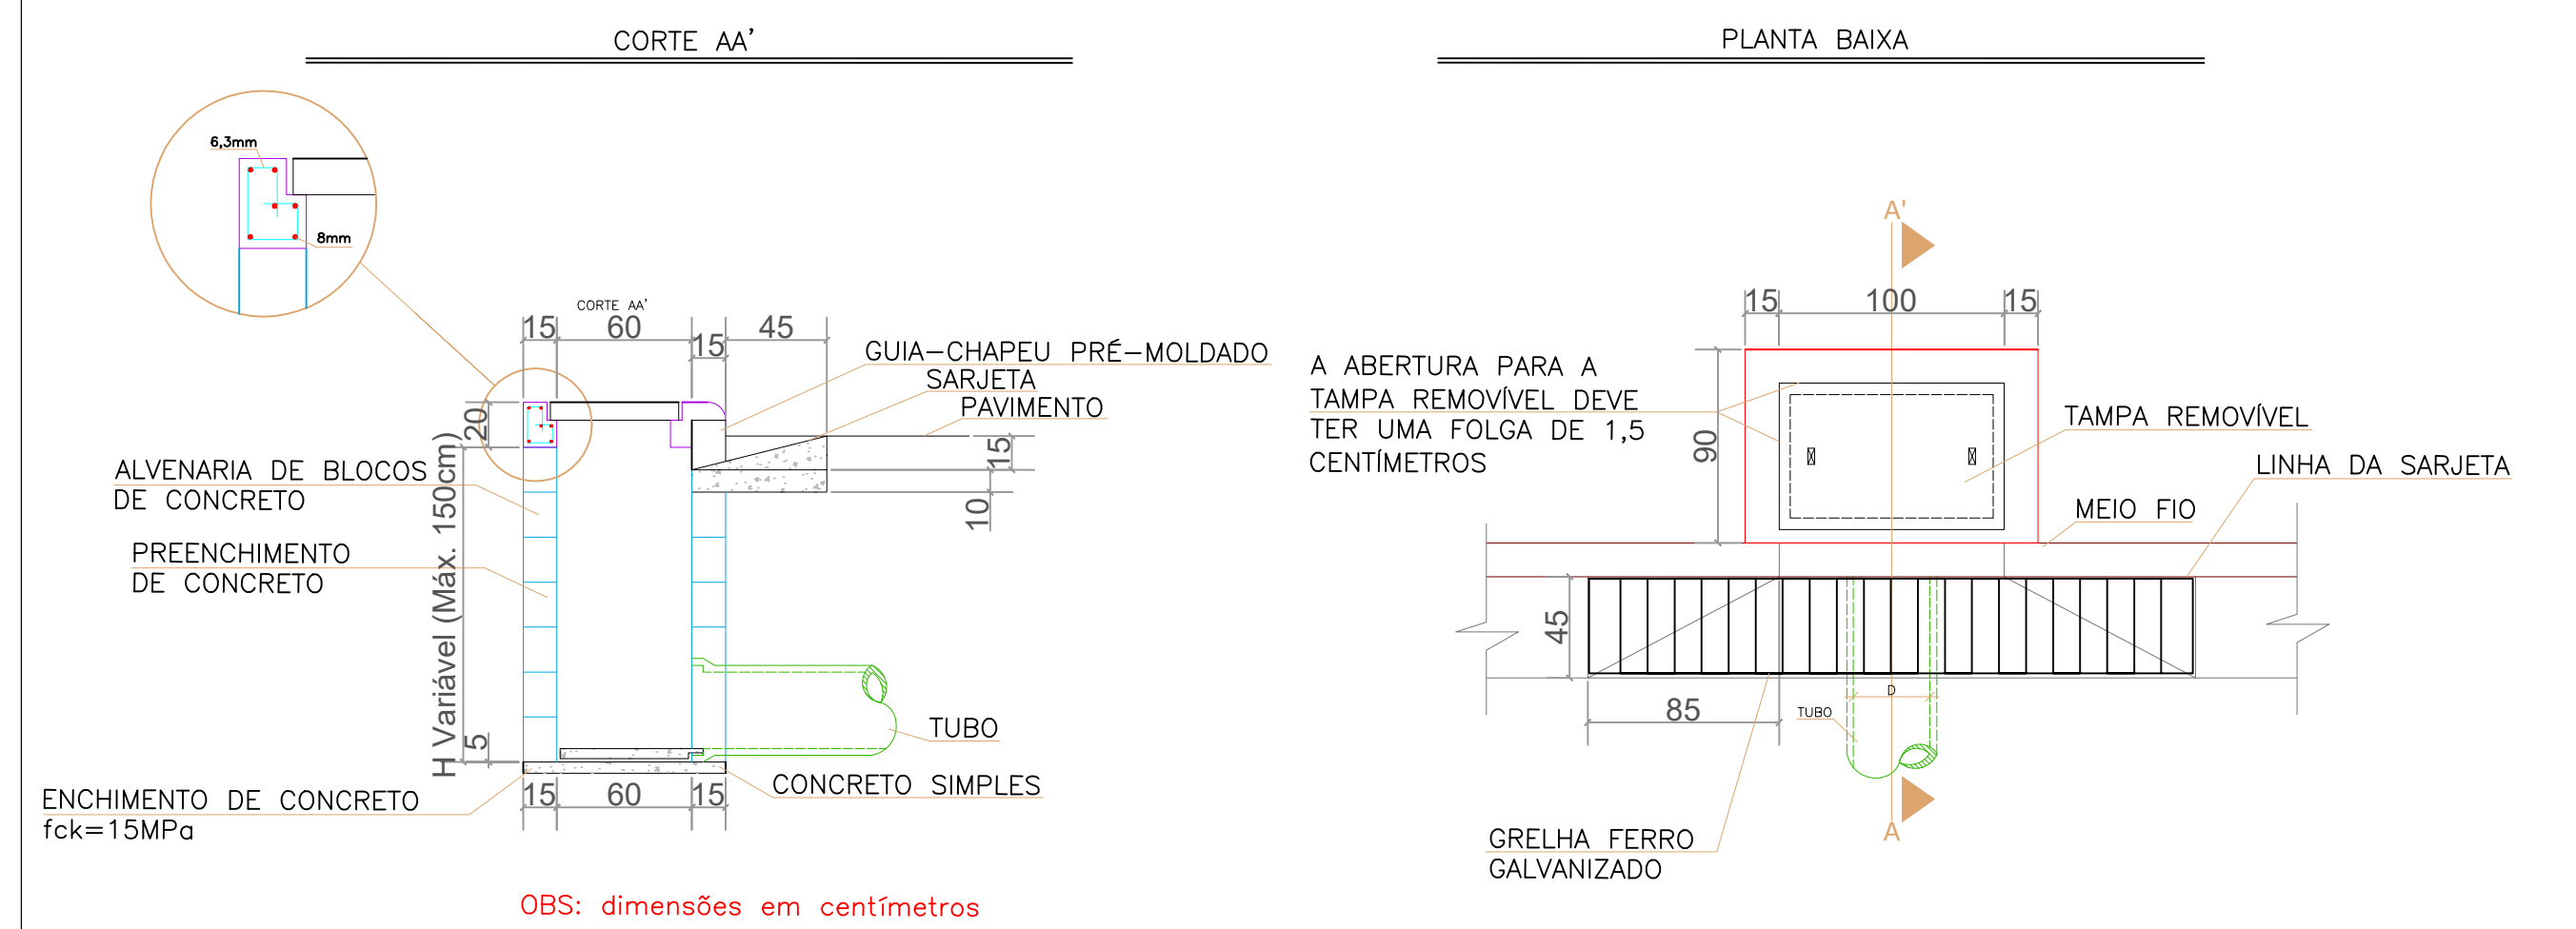
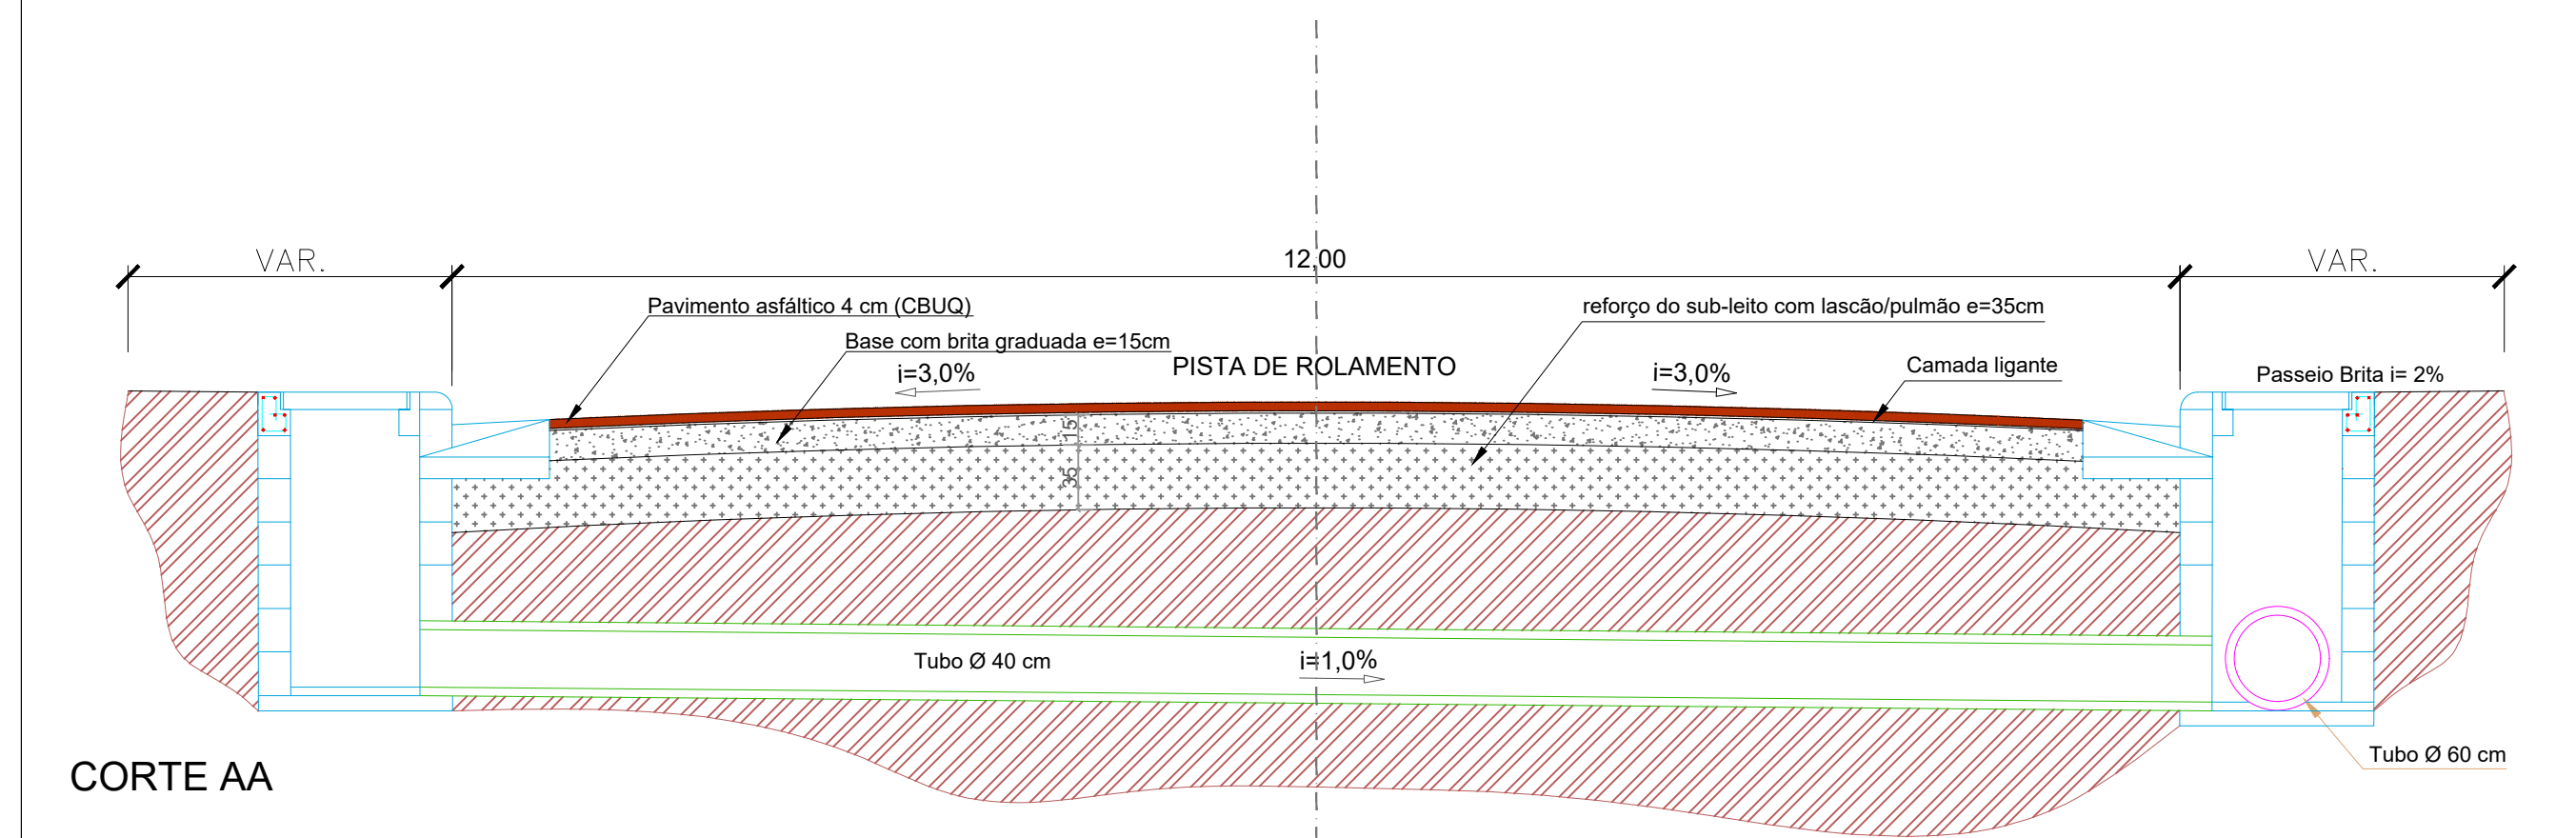
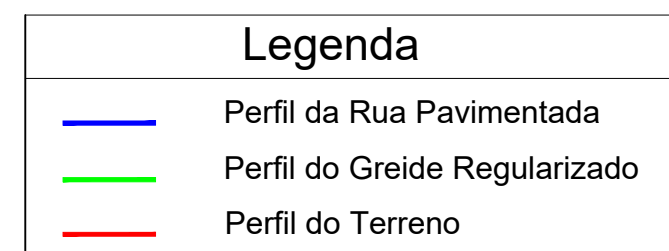
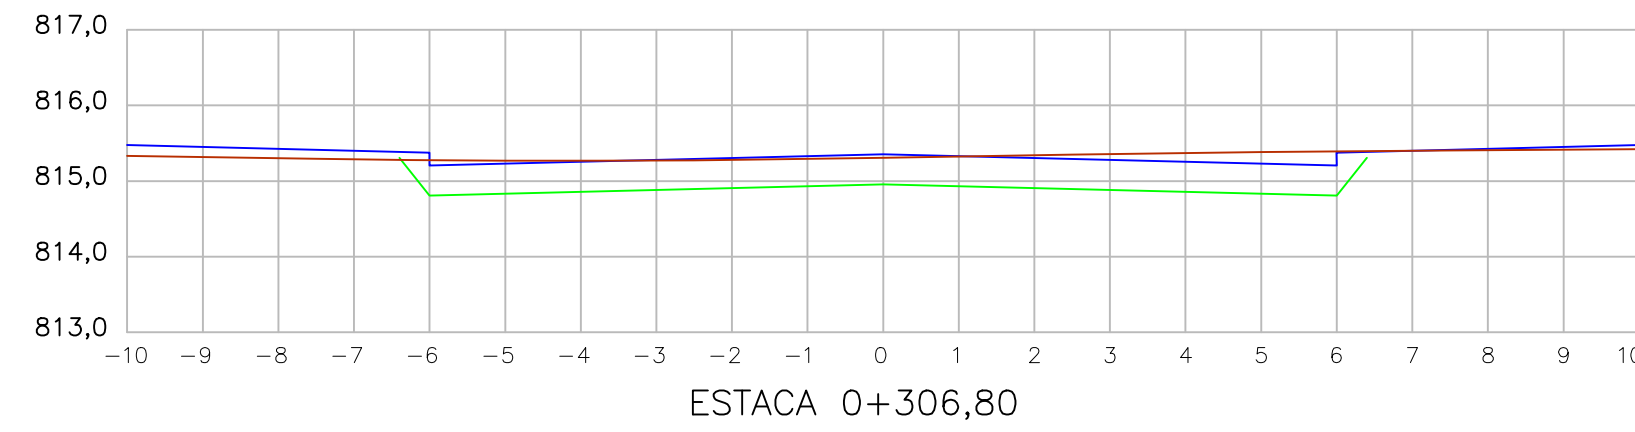
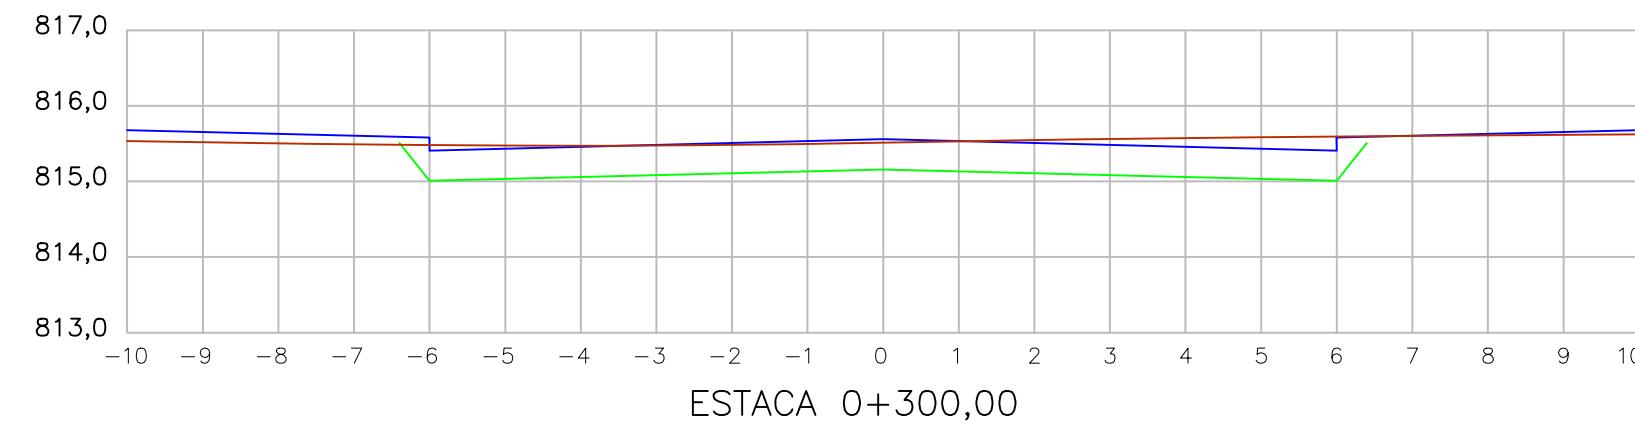
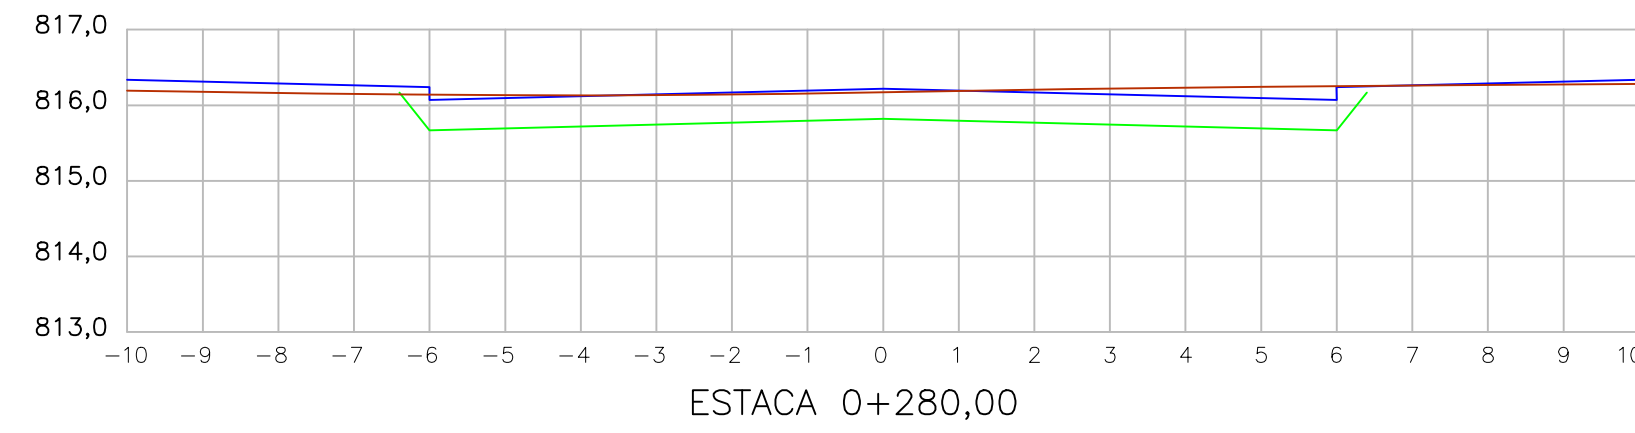
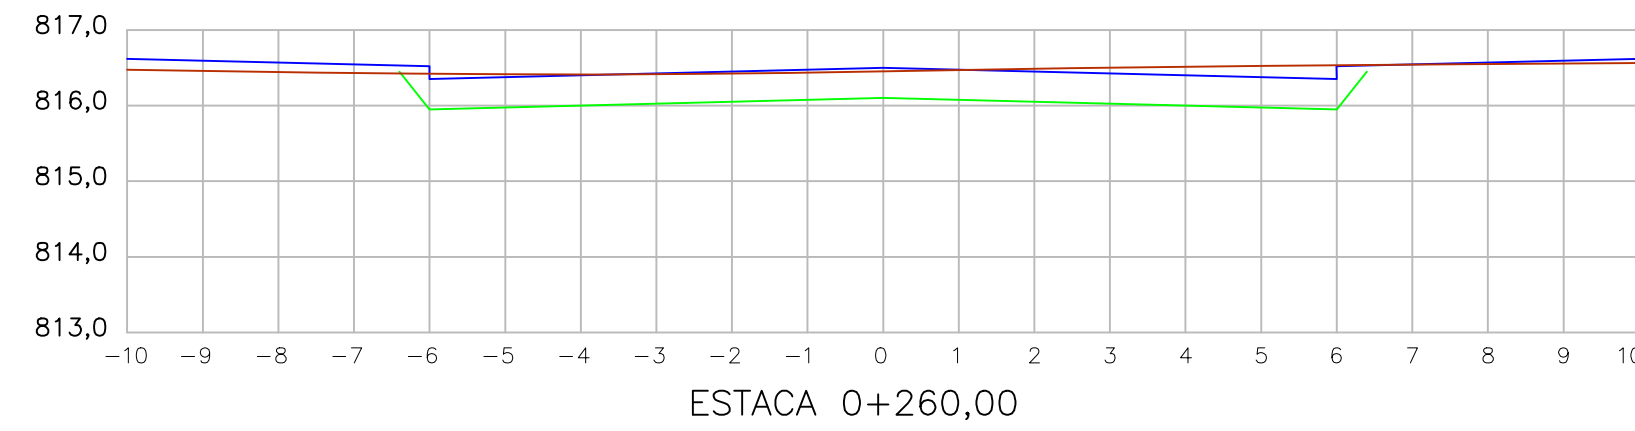
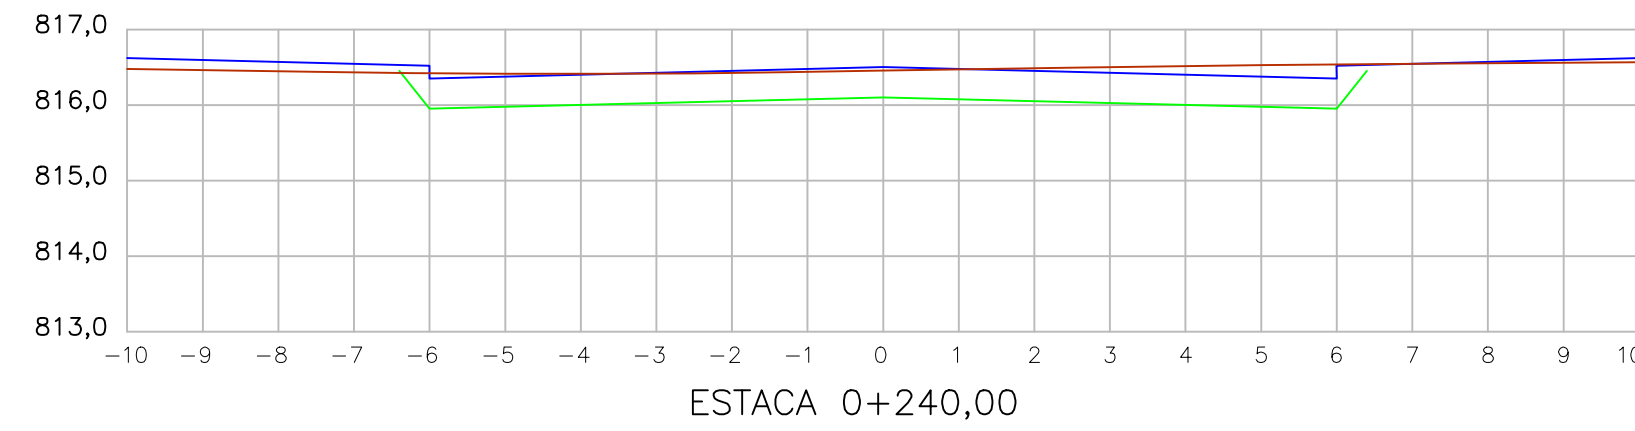
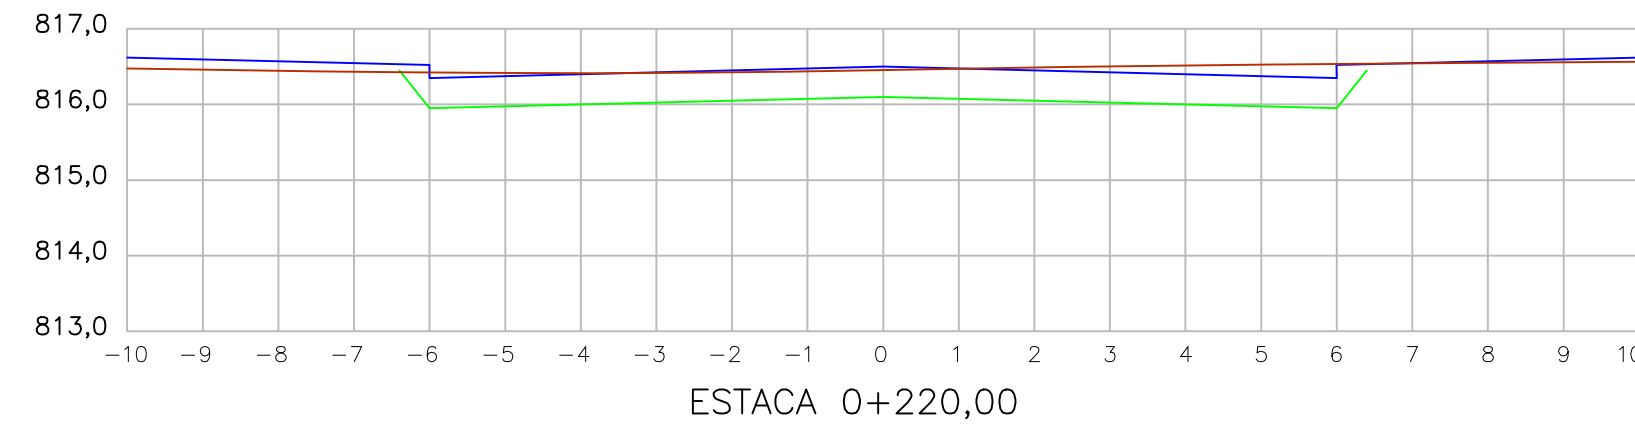
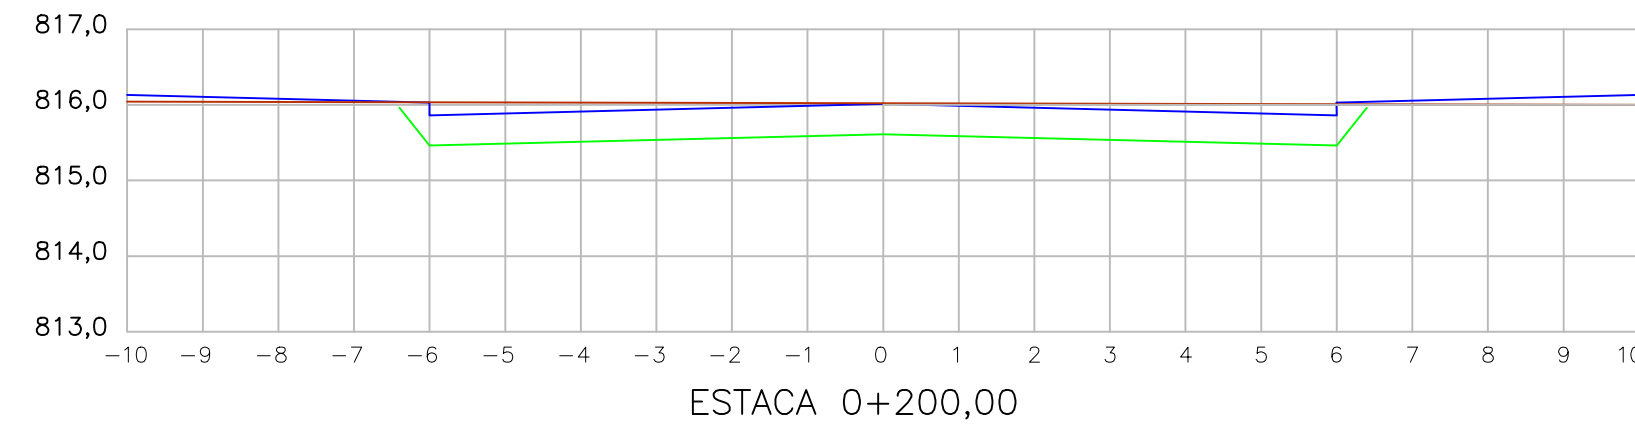
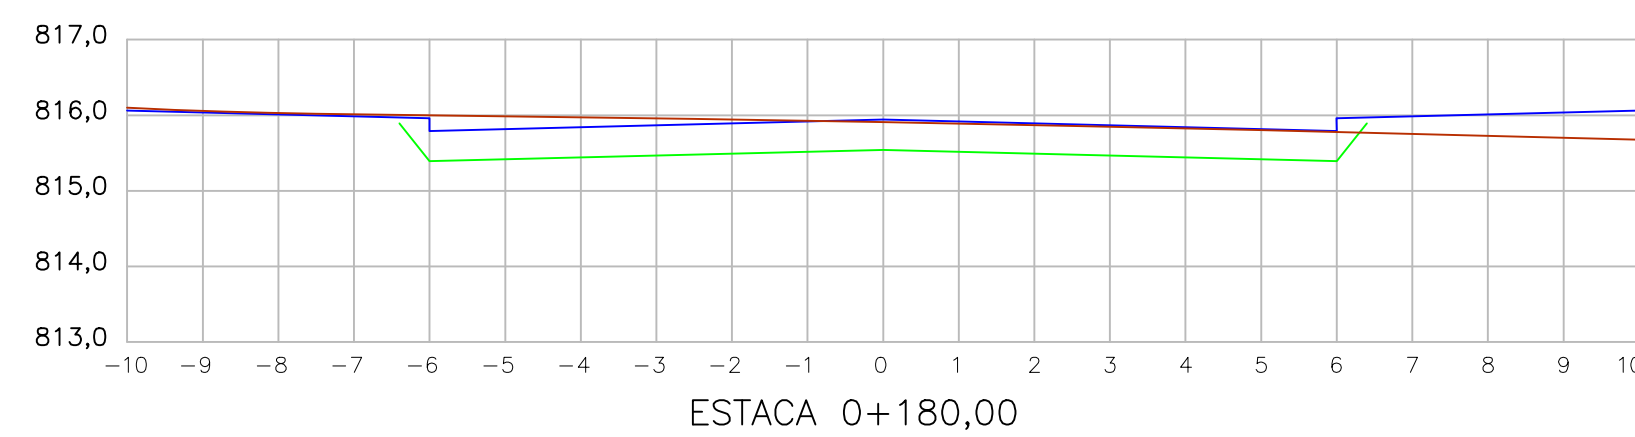
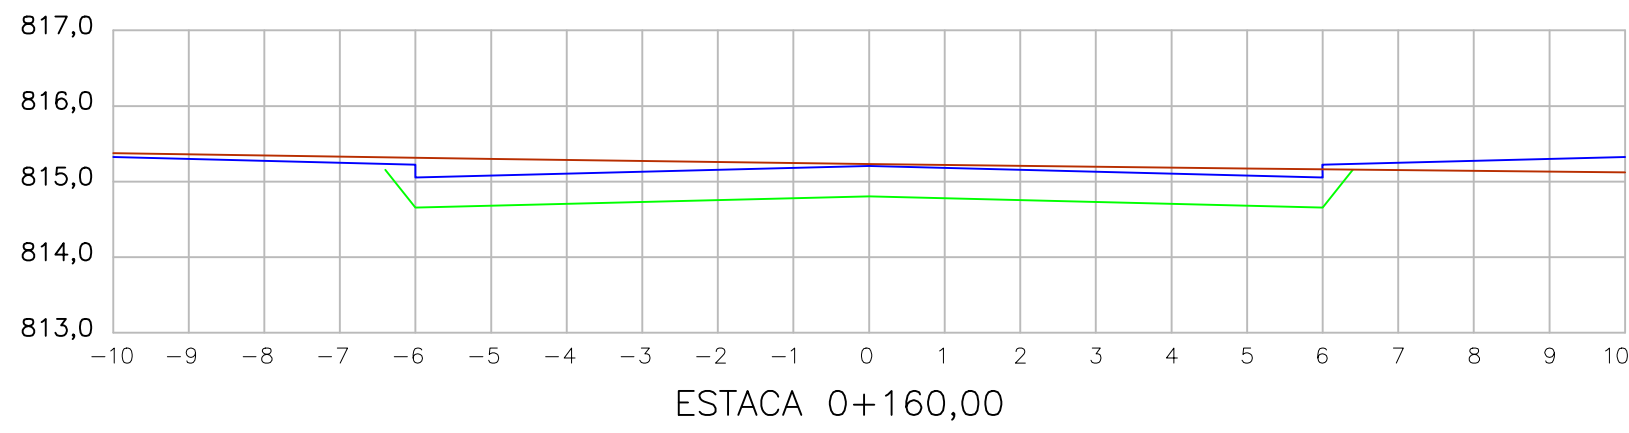
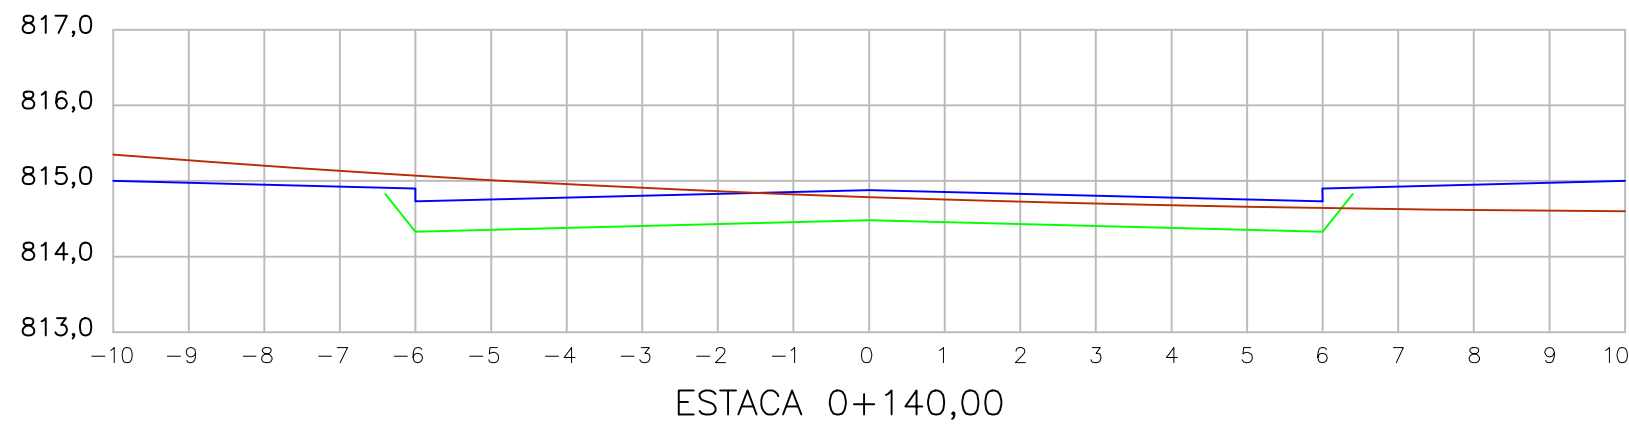
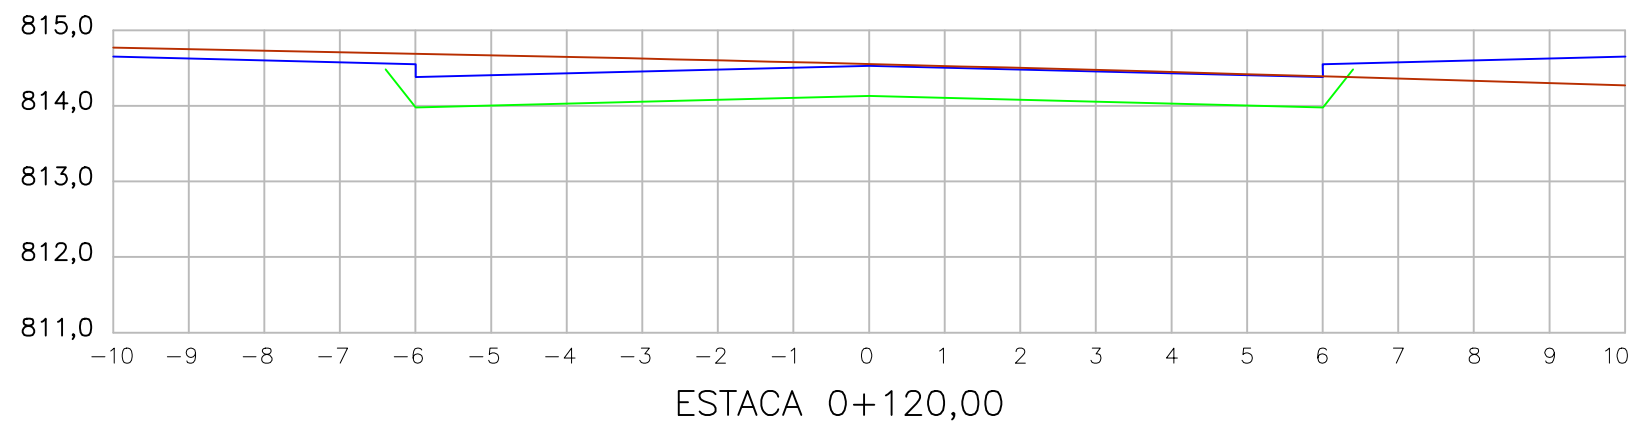
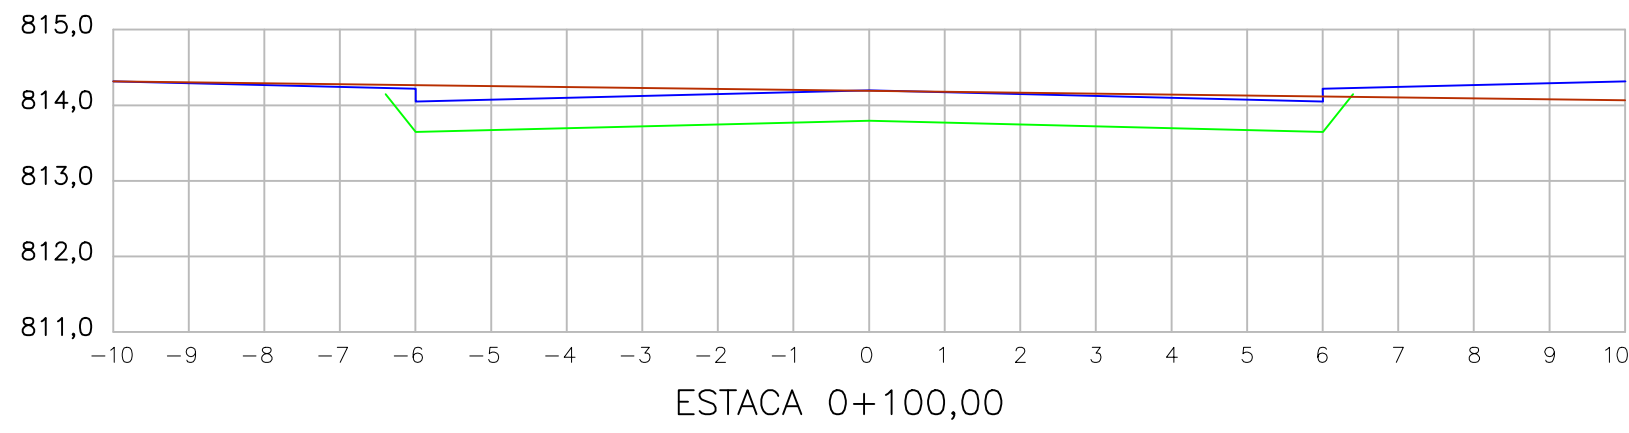
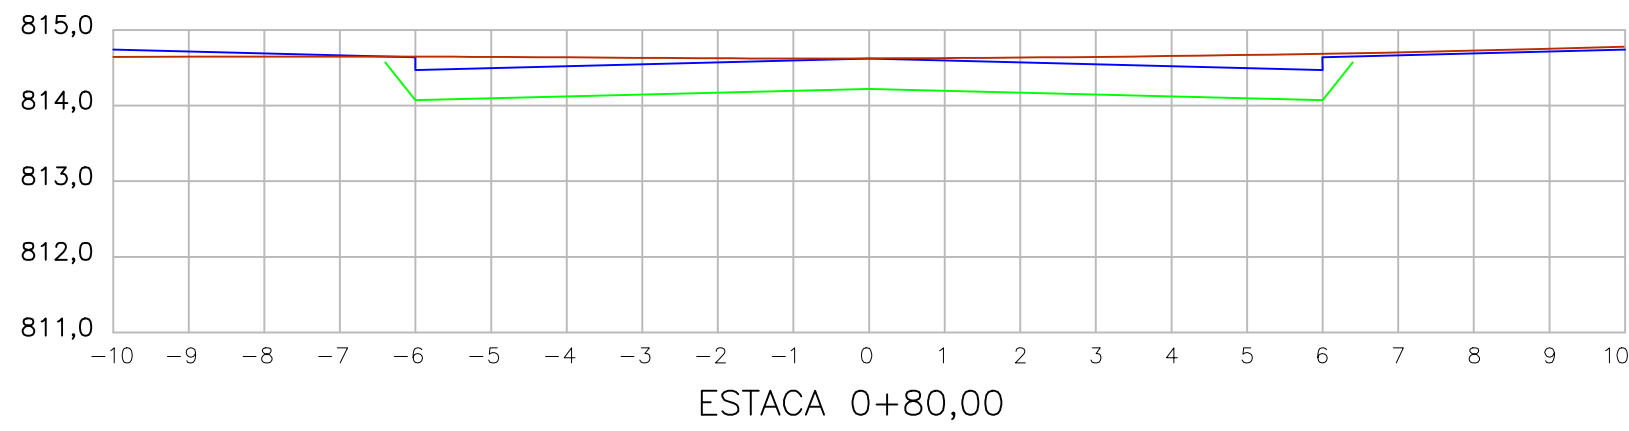
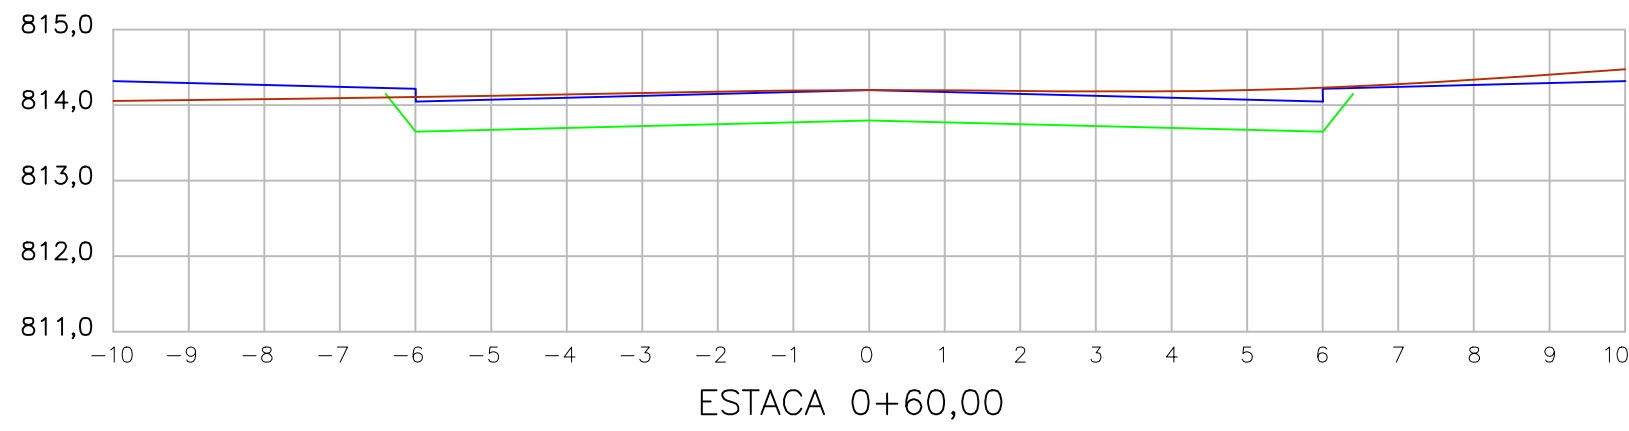
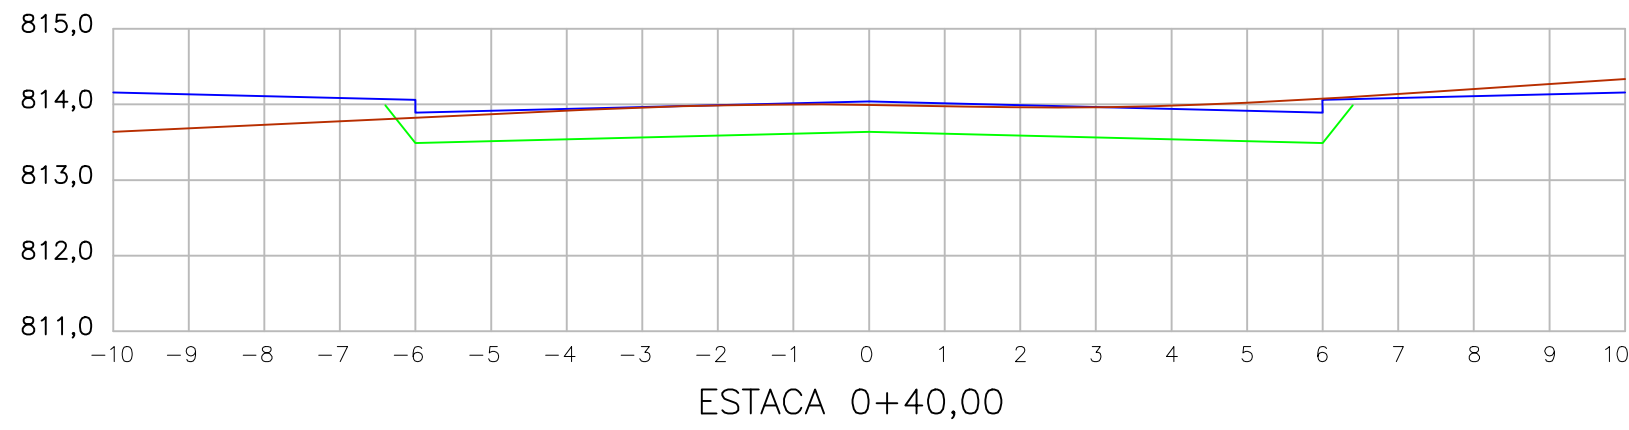
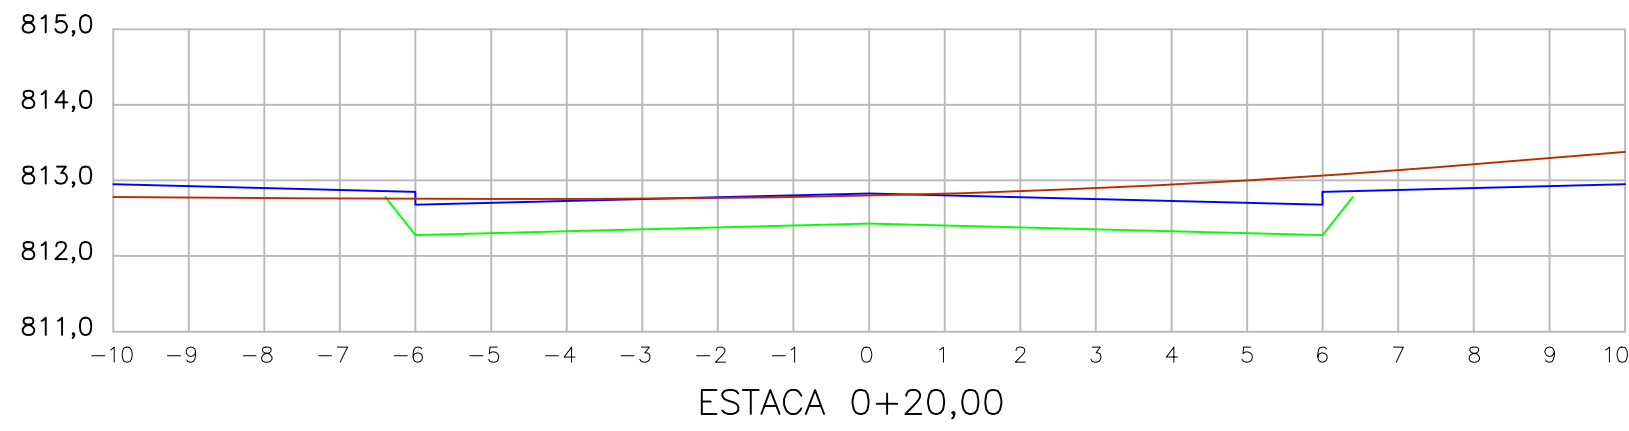


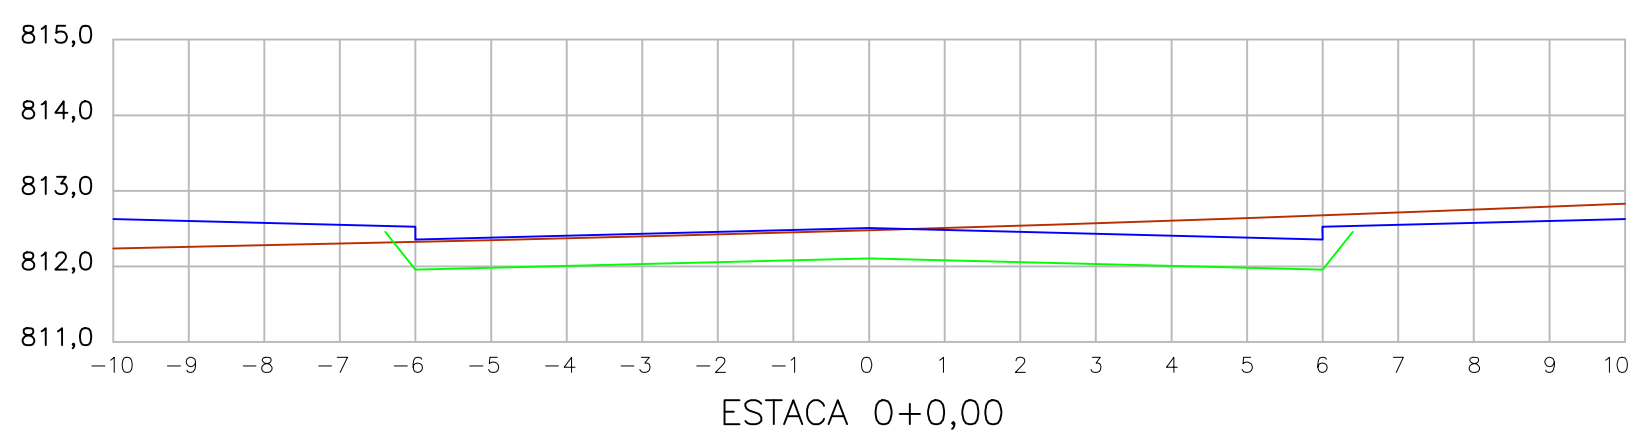

CONSUMOS MÉDIOS	
ESCAVAÇÃO	≤ 0,05 m³/m
CONCRETO $f_{ck} \geq 15$ MPa	0,042 m³/m
FORMAS DE MADEIRA COMUM	0,63 m²/m