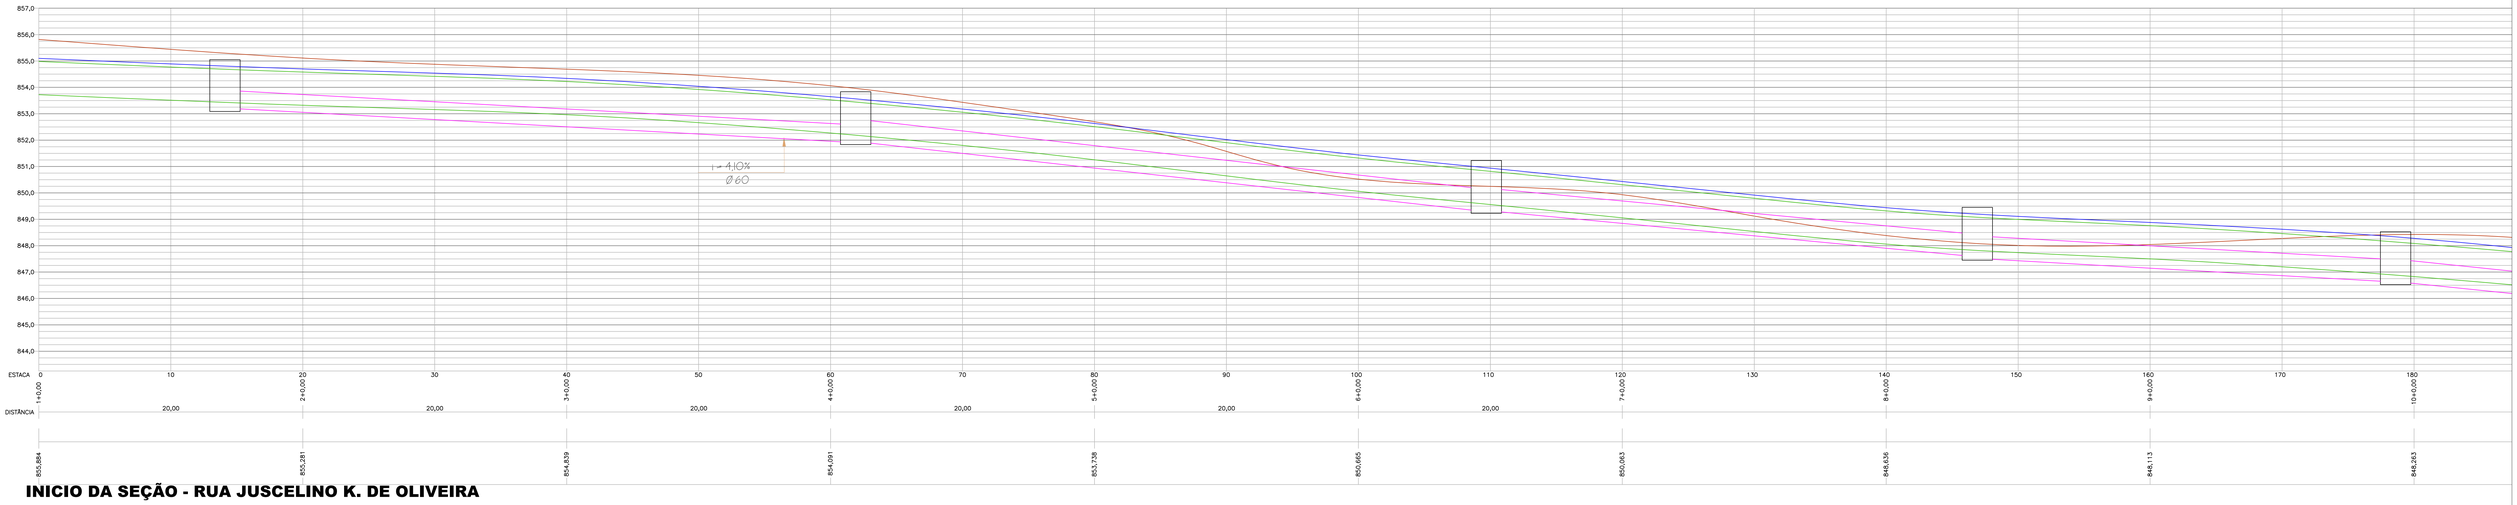

INICIO DA SEÇÃO - RUA JUSCELINO K. DE OLIVEIRA

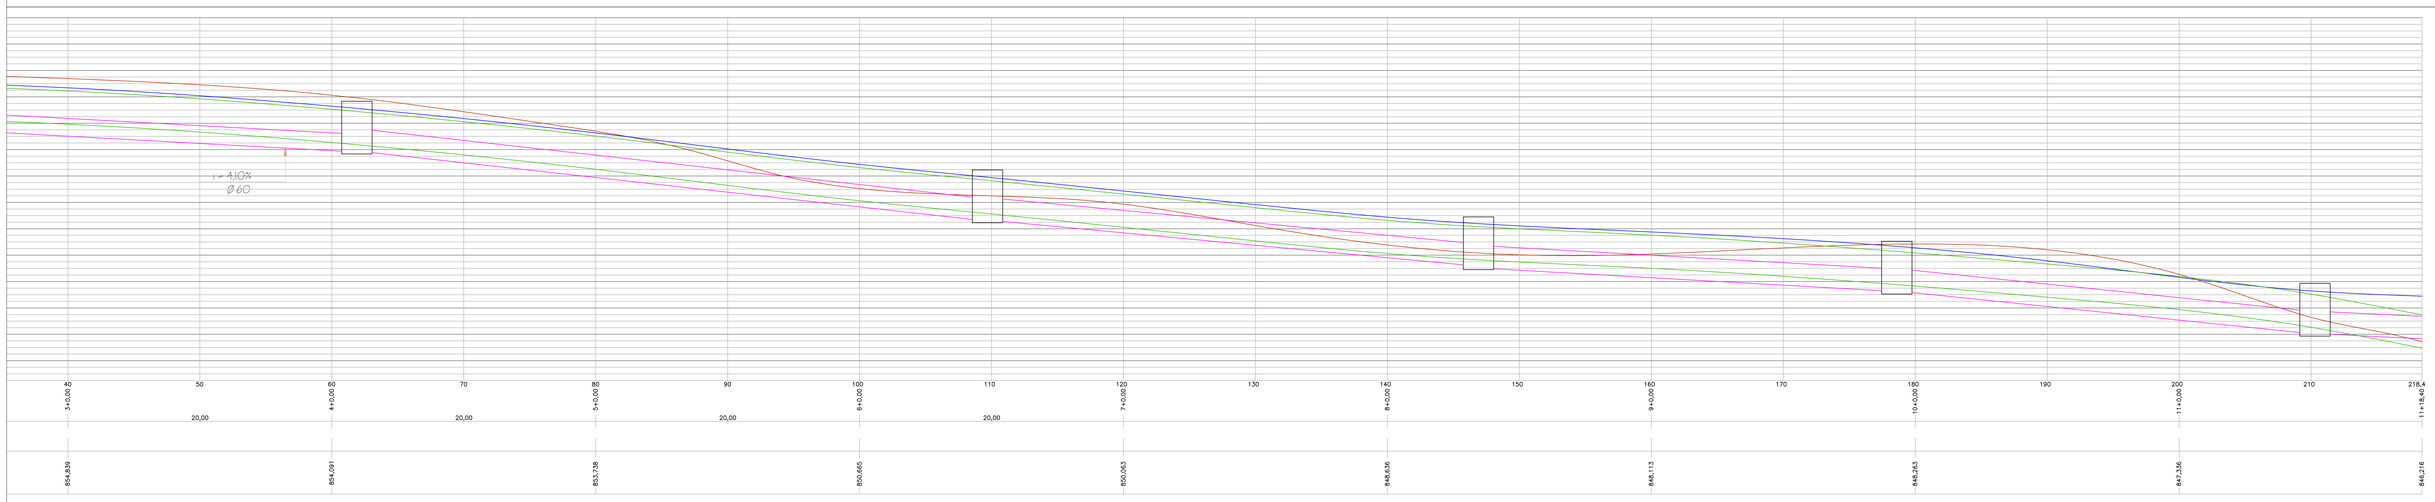

CONTINUAÇÃO DA SEÇÃO - RUA JUSCELINO K. DE OLIVEIRA

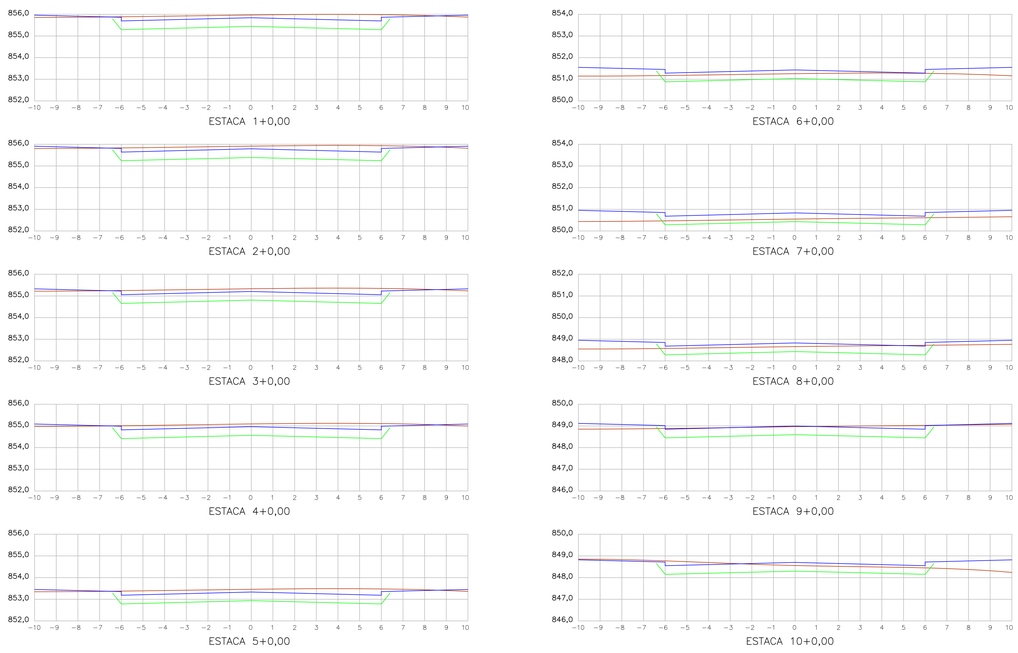

PERFIL TRANSVERSAL

Legenda		
Pavimento	Tubos Ø 40 cm	Meio Fio
Pavimento Existente	Sarjeta Triangular de Concreto - STC	Perfil da Rua Pavimentada
Boca de lobo	Transposição de Segmento de Sarjeta	Perfil do Greide Regularizado
Caixa de Ligação - CLP	Tubos Ø 60 cm projetado	Perfil do Terreno

LEGENDA

- ALINHAMENTO PREDIAL
- EIXO DA PISTA (PINTURA)
- FAIXA DE PEDESTRES (PINTURA)
- MEIO-FIO PRE-MOLDADO
- BOCA DE LOBO
- BOCA DE LOBO EXISTENTE
- CAIXA DE LIGAÇÃO EM BOCA DE LOBO EXISTENTE
- CAIXA DE LIGAÇÃO EM TUBULAÇÃO EXISTENTE
- TUBO DE CONCRETO D. 0,60 m
- TUBO DE CONCRETO D. 0,40 m
- TUBULAÇÃO EXISTENTE
- REMOÇÃO DE ASFALTO
- CT COTA DO TOPO DA BOCA DE LOBO
- CF COTA DO FUNDO DA BOCA DE LOBO

** DUVIDAS
CONSULTAR O RESPONSÁVEL TÉCNICO PELO TELEFONE 47-9.91701160 OU PELO ENDEREÇO DE E-MAIL renan_ferens@hotmail.com OU AINDA NA RUA LEOBERTO LEAL N. 425, CENTRO DE PAPANDUVA-SC.

** ESCLARECIMENTOS
TODA E QUALQUER DECISÃO A SER TOMADA EM RELAÇÃO AO PROJETO DEVE SER CONSULTADO O RESPONSÁVEL TÉCNICO.

ESTATISTICA

ÁREA PAVIMENTO ASFALTICO	2.184,26 m2
LARGURA DA RUA	10,00 m
LARGURA DAS CALÇADAS	5,00 m
COMPRIMENTO DAS RUAS PROJETADAS	213,40 m
MEIO FIO PRÉ-MOLDADO	SIM
CALÇADAS COM PAVIMENTAÇÃO	BRITA
MEIO FIO / BOCA DE LOBO	SIM
SINALIZAÇÃO VERTICAL/HORIZONTAL	SIM
TUBULAÇÕES EM CONCRETO	SIM

PROJETO PAVIMENTAÇÃO ASFALTICA

PROPRIETÁRIO: PREFEITURA MUNICIPAL DE PAPANDUVA
CNPJ: 83.102.533/0001-01

LOCAL: RUA JUSCELINO KUBITSCHEK DE OLIVEIRA
PAPANDUVA/SC – BAIRRO HOSPITAL – CEP: 89.370-000

SEÇÃO LONGITUDINAL E LONGITUDINAL

ESCALA: 1:50
DATA: MAR/2025

PREFEITO MUNICIPAL:
RENAN OLAVIO FERENS:
56050299000143

Assinado digitalmente por RENAN OLAVIO FERENS:56050299000143
DN: C=BR, S=SC, L=PAPANDUVA, O=ICP-Brasil, OU=Secretaria da Receita Federal do Brasil - RFB, OU=RFB e-CNPJ A3, OU=AR SC FORTE CERTIFICADO DIGITAL, OU=Videoconferencia, OU=22319000186, CN=RENAN OLAVIO FERENS:56050299000143
Motivo: Eu sou o autor deste documento
Localização: sua localização de assinatura aqui
Data: 2025-08-26 10:33:22
Foxit Reader Versão: 8.7.1

DESENHO: RENAN F.

RESP. TÉCNICO RENAN OLAVIO FERENS
ENGENHEIRO CIVIL CREA SC 112180-0

FOLHA Nº 03/03

ENGENHEIRO CIVIL RENAN FERENS
RUA LEOBERTO LEAL, N. 425 – CENTRO – PAPANDUVA/S.C. – CEP 89.370-000 – FONE (47) 9.91701160