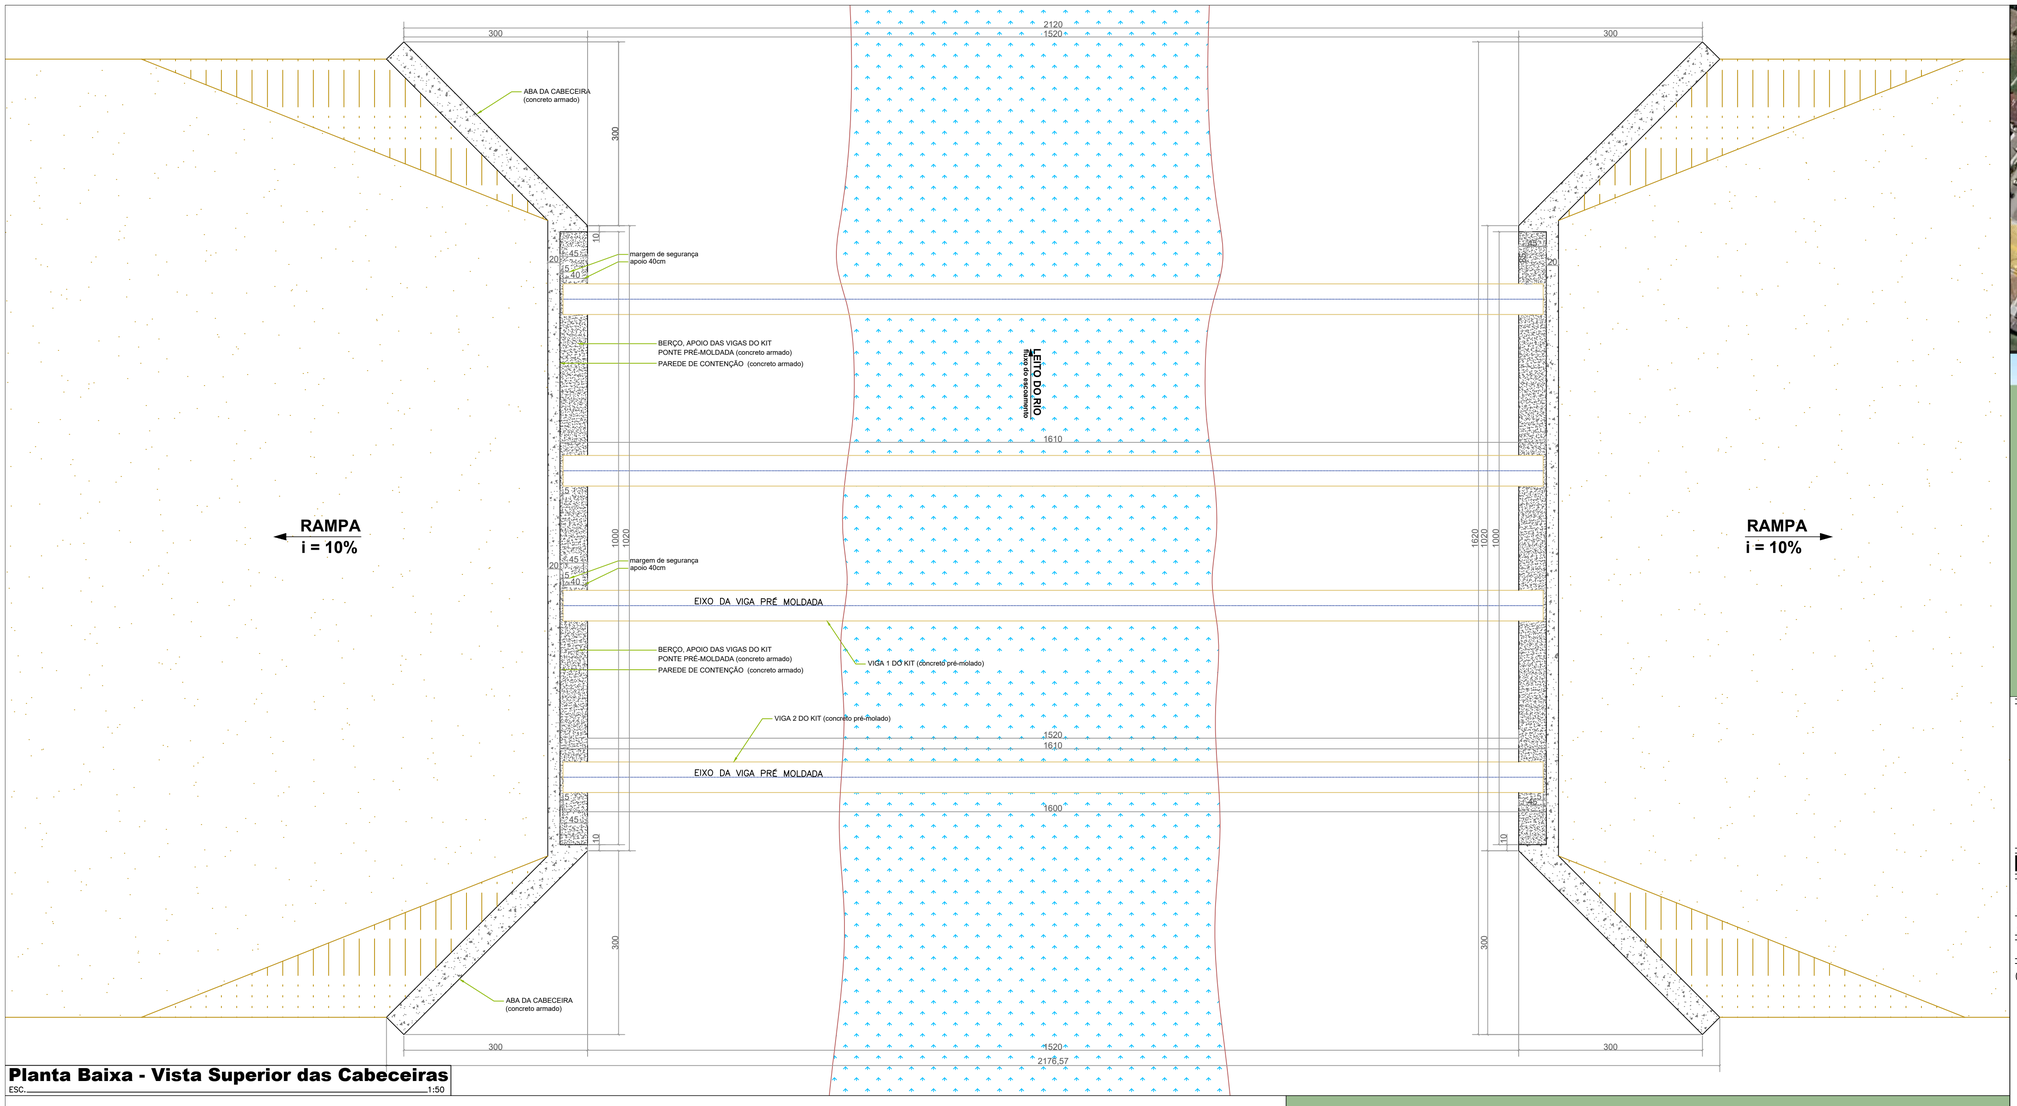

Planta Baixa - Vista Superior das Cabeceiras
ESC. 1:50

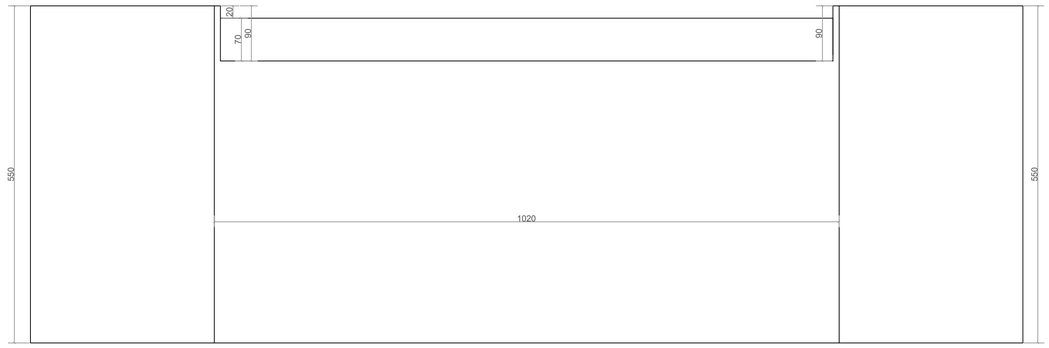

Arquitetonico - Vista AA da Cabeceira
ESC. 1:50

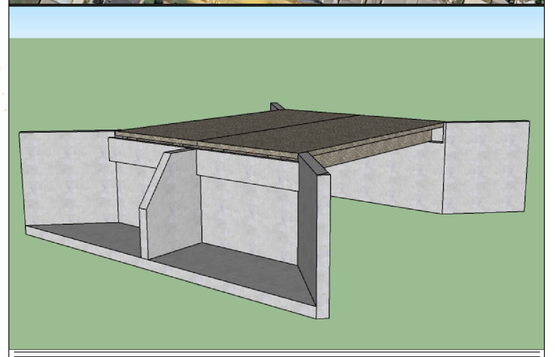

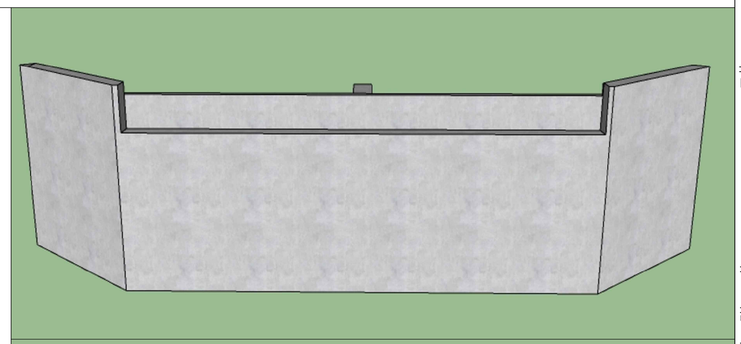

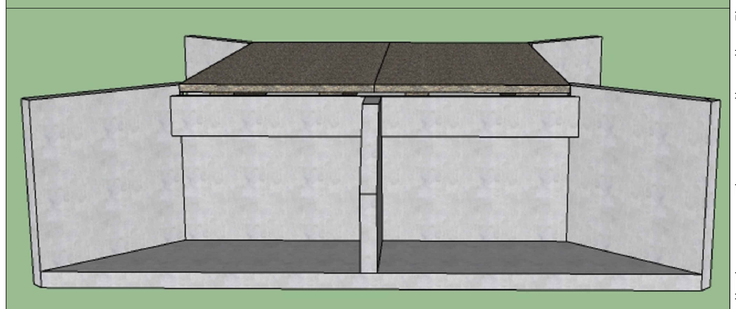

** ESCLARECIMENTOS

TODA E QUALQUER DECISÃO A SER TOMADA EM RELAÇÃO AO PROJETO DEVE SER CONSULTADO O RESPONSÁVEL TÉCNICO, PRINCIPALMENTE ESTRUTURAL E AS ARMAÇÕES.

** DUVIDAS

CONSULTAR O RESPONSÁVEL TÉCNICO PELO TELEFONE 47-9.91701160 OU PELO ENDEREÇO DE E-MAIL renan_ferens@hotmail.com OU AINDA NA RUA LEOBERTO LEAL N. 425 CENTRO PAPANDUVA-SC.

ESTATISTICA

AREA A CONSTRUIR	160,00 m2
AREA A REFORMAR	0,00 m2
AREA TOTAL	160,00 m2
CATEGORIA DE USO	CABECEIRA

CREA

PREFEITURA

OBRA: CONSTRUÇÃO DE CABECEIRAS

PROPRIETÁRIO: PREFEITURA MUNICIPAL DE PAPANDUVA
CNPJ: 83.102.533/0001-01

LOCAL: RUA JAYR DAMASO DA SILVEIRA
PAPANDUVA/SC - BAIRRO CENTRO - CEP: 89.370-000

PLANTA BAIXA / PLANTA LOCAÇÃO
LOCALIZAÇÃO / ARQUITETONICO 3D

ESCALA: 1:50

DATA: ABR/2026

DESENHO: RENAN F.

PROPRIETÁRIO:
RENAN OLAVIO FERENS: 56050299000143

Assinado digitalmente por RENAN OLAVIO FERENS:56050299000143
DN: C=BR, S=SC, L=PAPANDUVA, O=ICP-Brasil, OU=Secretaria da Receita Federal do Brasil - RFB, OU=RFB e-CNPJ A1, OU=AR SC FORTE CERTIFICADO DIGITAL, OU=Presencial, OU=26608319000198, CN=RENAN OLAVIO FERENS: 56050299000143
Razão: Eu sou o autor deste documento
Localização: sua localização de assinatura aqui
Data: 2026-04-15 08:39:03
Foxit Reader Versão: 9.7.1

RESP. TÉCNICO RENAN OLAVIO FERENS
ENGENHEIRO CIVIL CREA.SC 112180-0

FOLHA Nº 01 /03

ENGENHEIRO CIVIL RENAN FERENS
RUA LEOBERTO LEAL, N. 425 - CENTRO - PAPANDUVA/S.C. - CEP 89.370-000 - FONE (47) 9.91701160