




Planta Baixa - Vista Superior das Cabeceiras

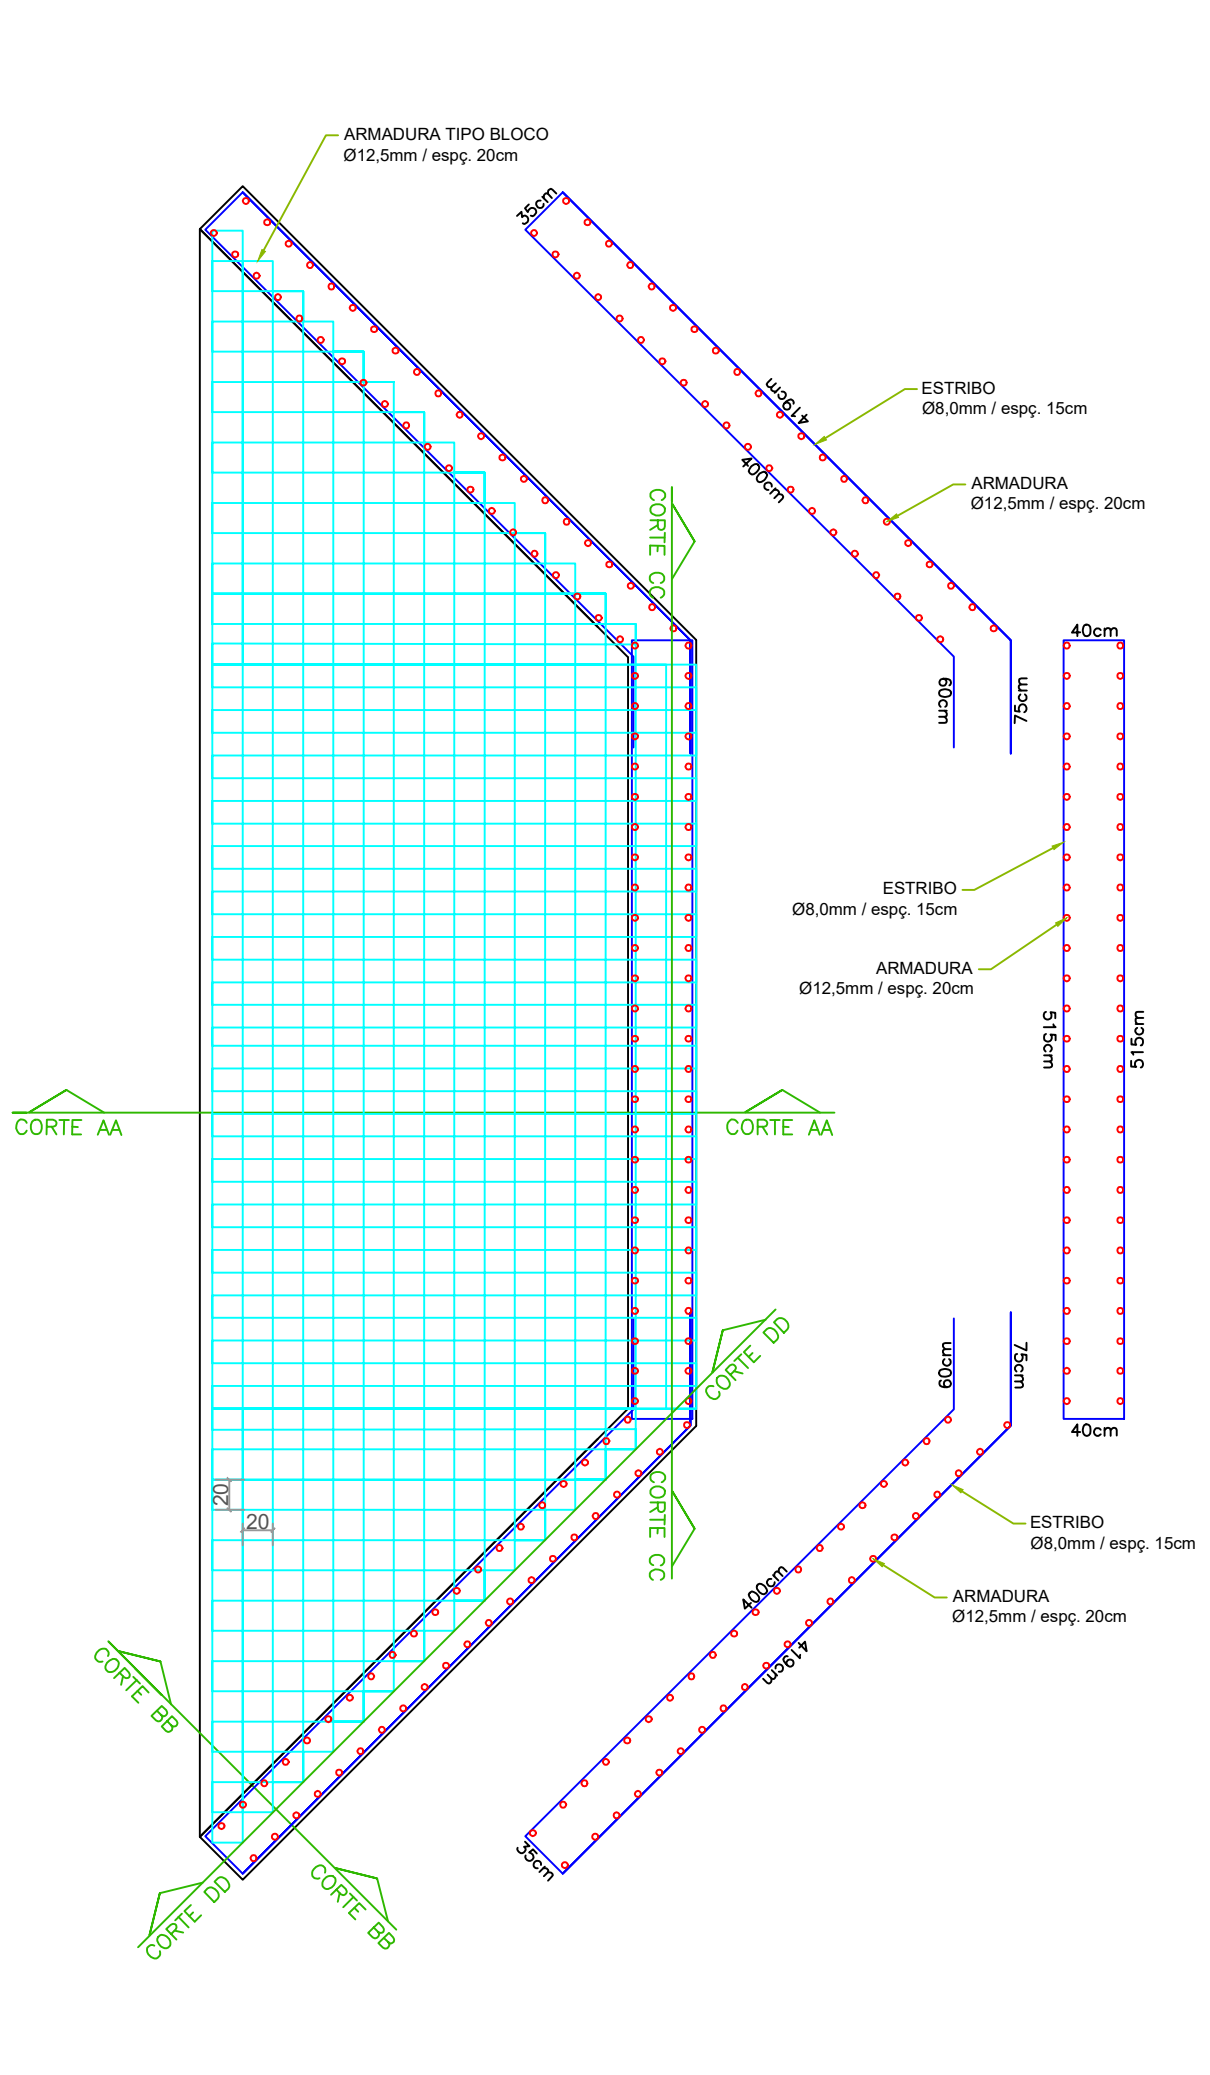

Planta Baixa - Locação das Cabeceiras

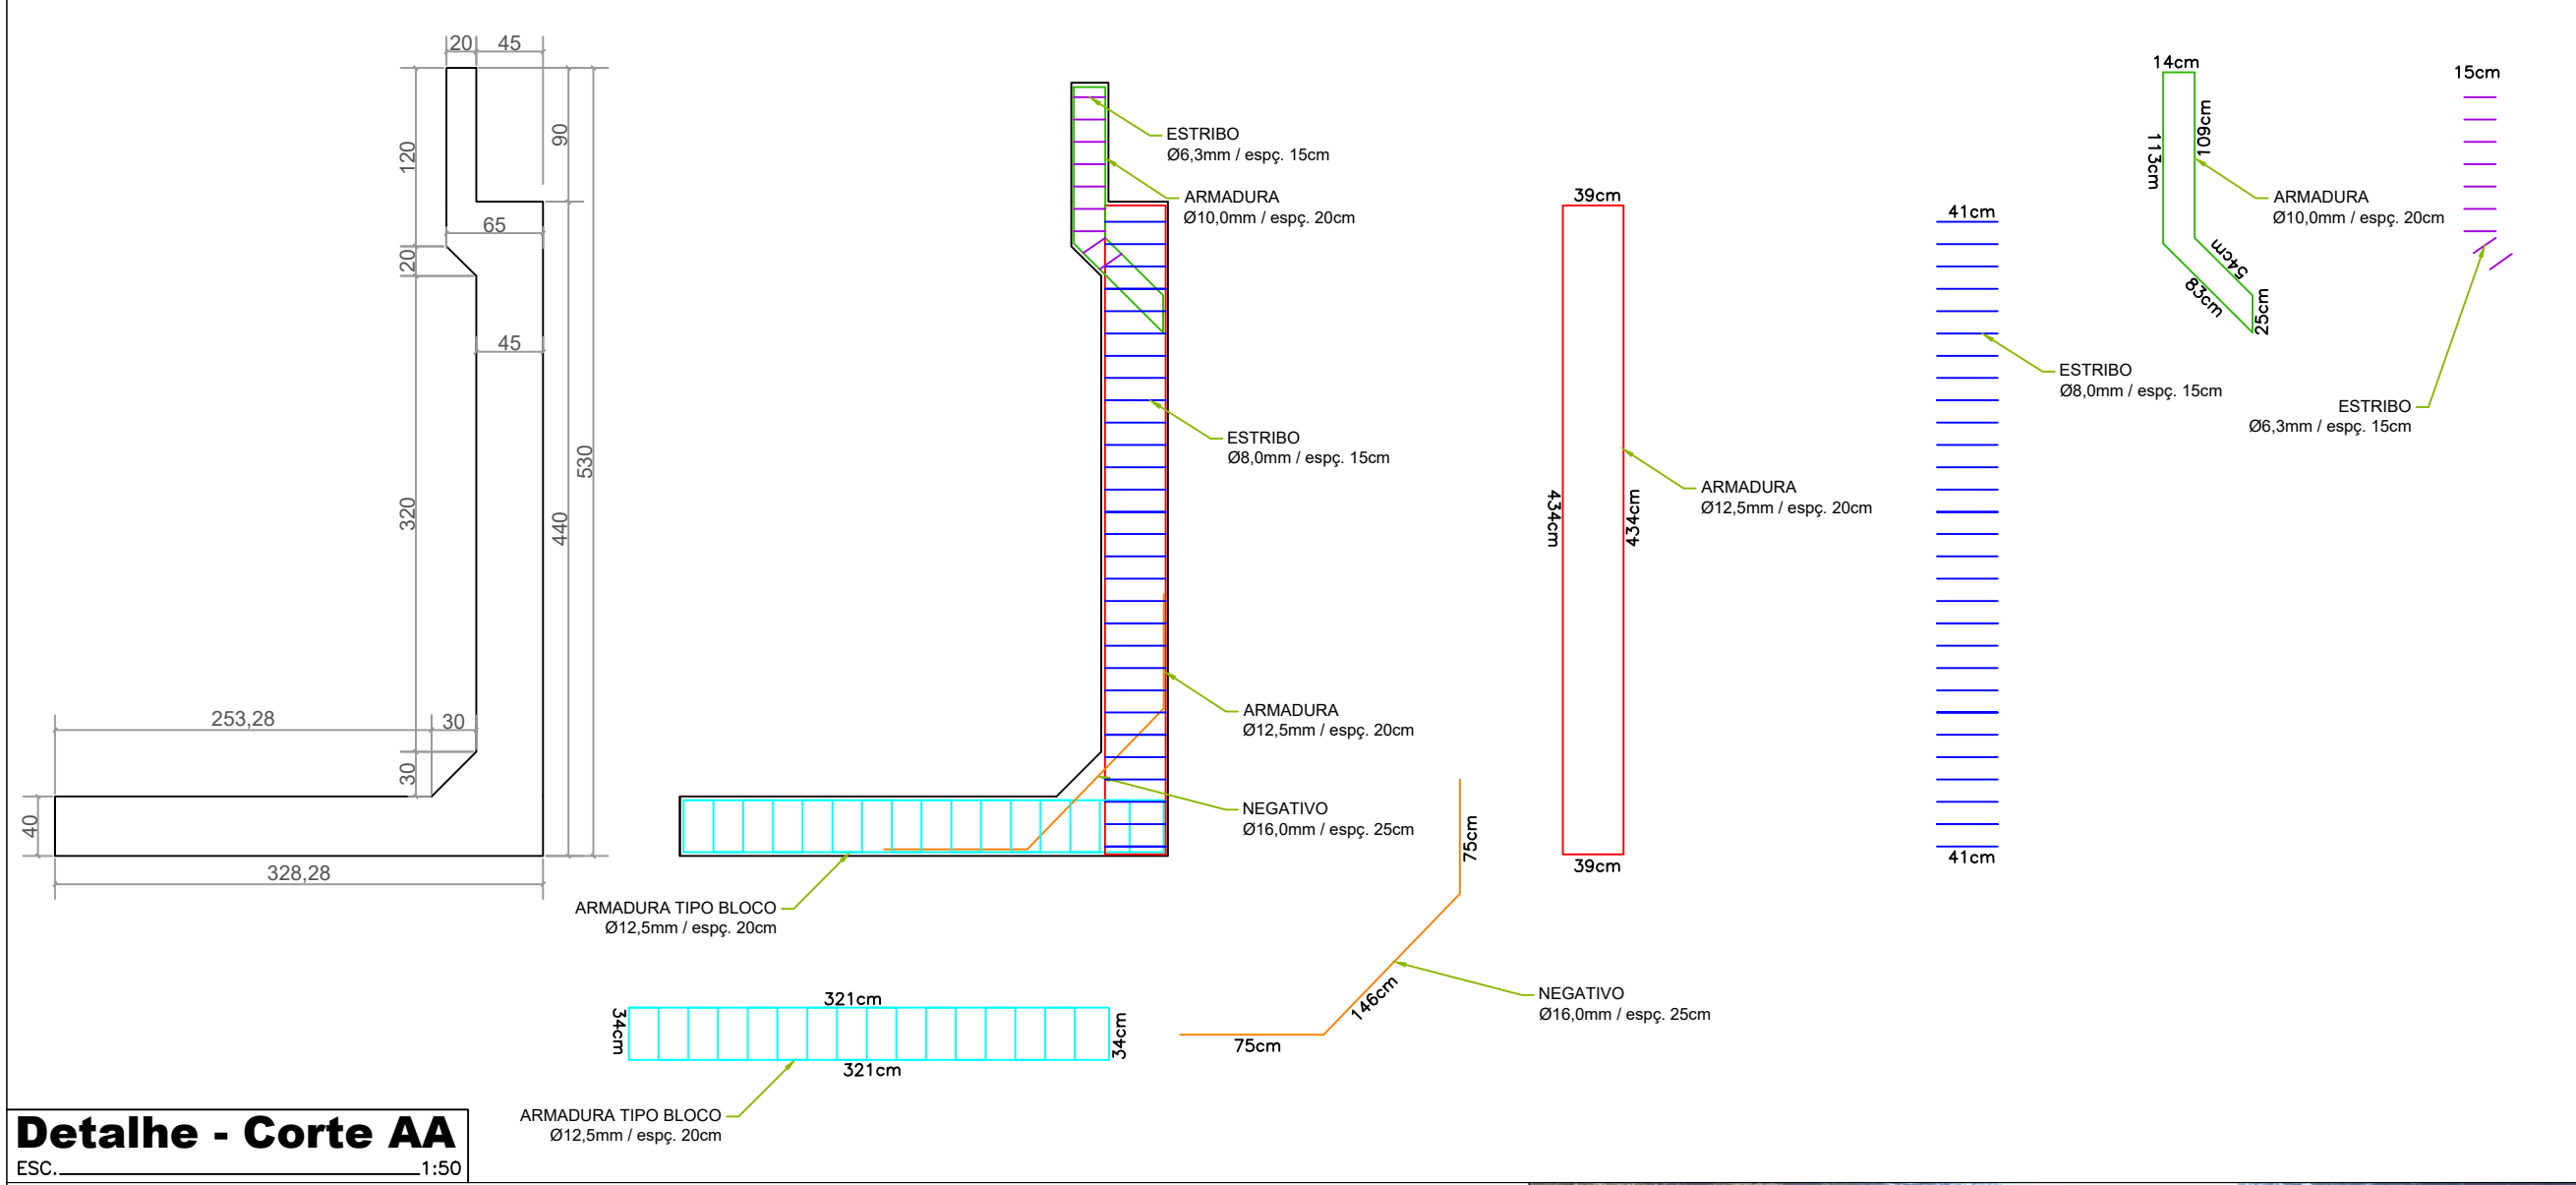

Detalhe - Corte AA

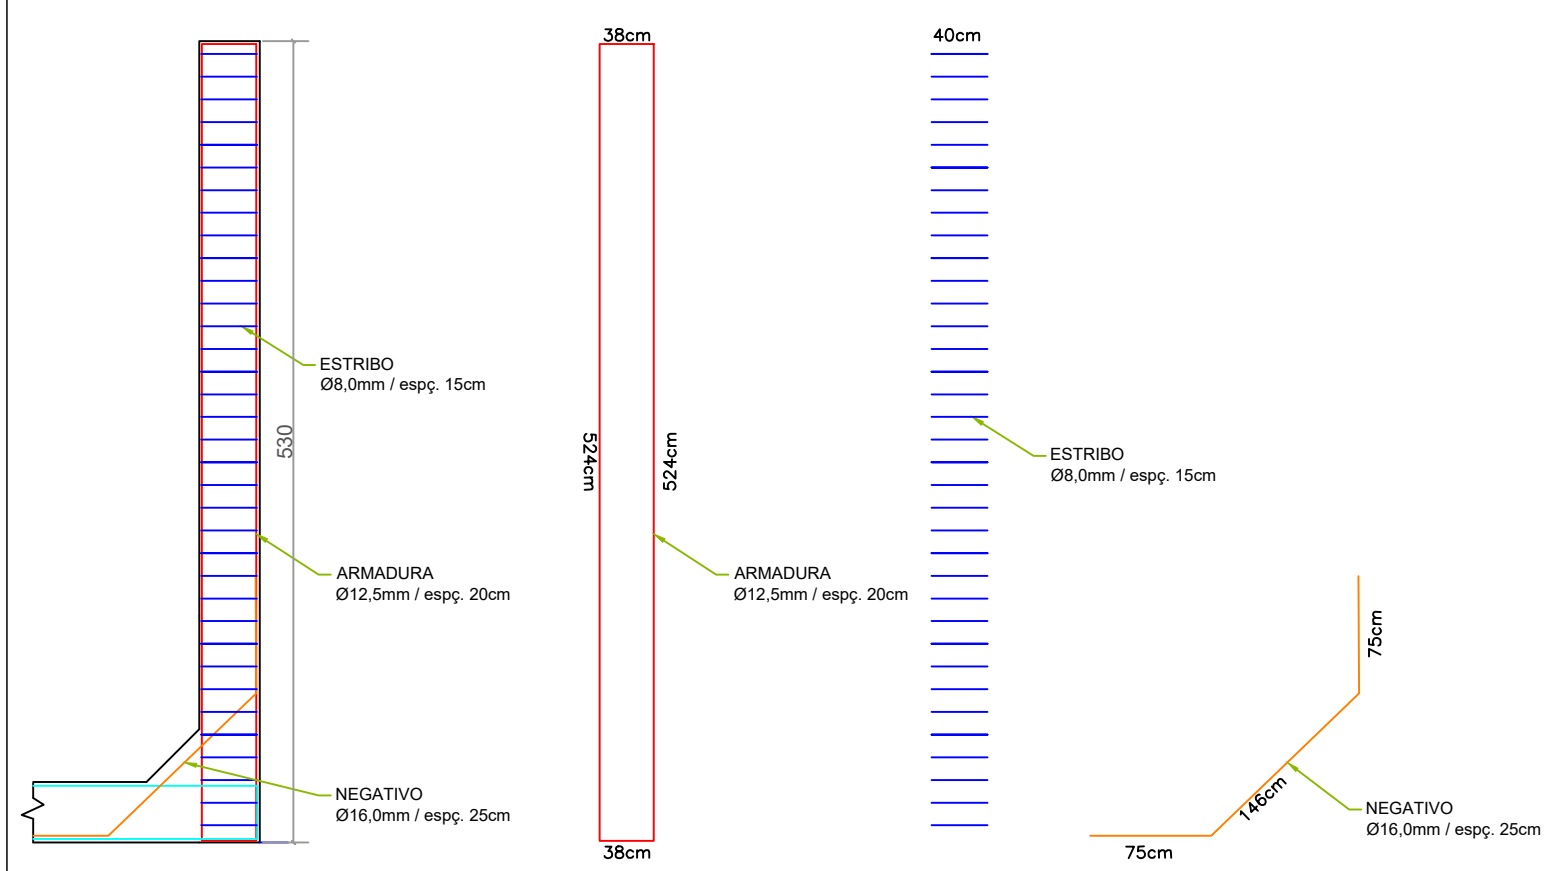

Detalhe - Corte BB



19 de mar. de 2021



lat 26°30'4.84"S - long 50° 9'38.30"O

Image © 2026 Airbus

<b>ESTATISTICA</b>	
AREA A CONSTRUIR	150,00 m2
AREA A REFORMAR	0,00 m2
AREA TOTAL	150,00 m2
CATEGORIA DE USO	CABECEIRA
PONTE EXISTENTE – DEMOLIR	0,00 m2
COORDENADAS:	latitude 26°30'4.84'' longitude 50°9'38,30''
CREA/SC	
PREFEITURA	
<b>OBRA: CONSTRUÇÃO DE CABECEIRAS</b>	
PROPRIETÁRIO:	PREFEITURA MUNICIPAL DE PAPANDUVA CNPJ: 83.102.533/0001-01
LOCAL:	RUA ESTRADA GERAL GUARANI PAPANDUVA/SC – BAIRRO GUARANI – CEP: 89.370-000
PLANTA BAIXA / PLANTA LOCAÇÃO LOCALIZAÇÃO / IMAGENS DO RIO/COORDENADAS	
PROPRIETÁRIO:	
ESCALA:	1:50
DATA:	MAR/2026
DESENHO:	RENAN F.
FOLHA Nº	01/03
RESP. TÉCNICO RENAN OLAVIO FERENS ENGENHEIRO CIVIL CREA/SC 112180-0	
ENGENHEIRO CIVIL RENAN FERENS RUA LEOBERTO LEAL, N. 425 – CENTRO – PAPANDUVA/S.C. – CEP 89.370-000 – FONE (47) 9.91701160	