




Vista Lateral - Perfil Longitudinal
ESC.: 1:50

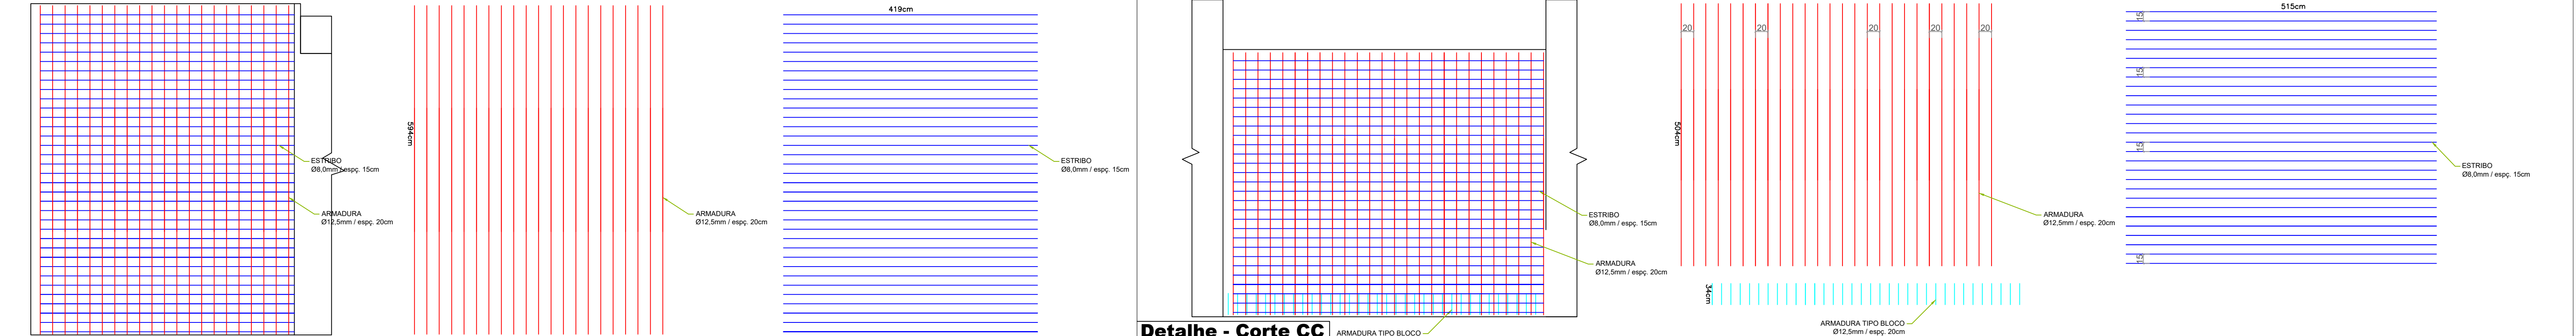


Detalhe - Corte DD
ESC.: 1:50

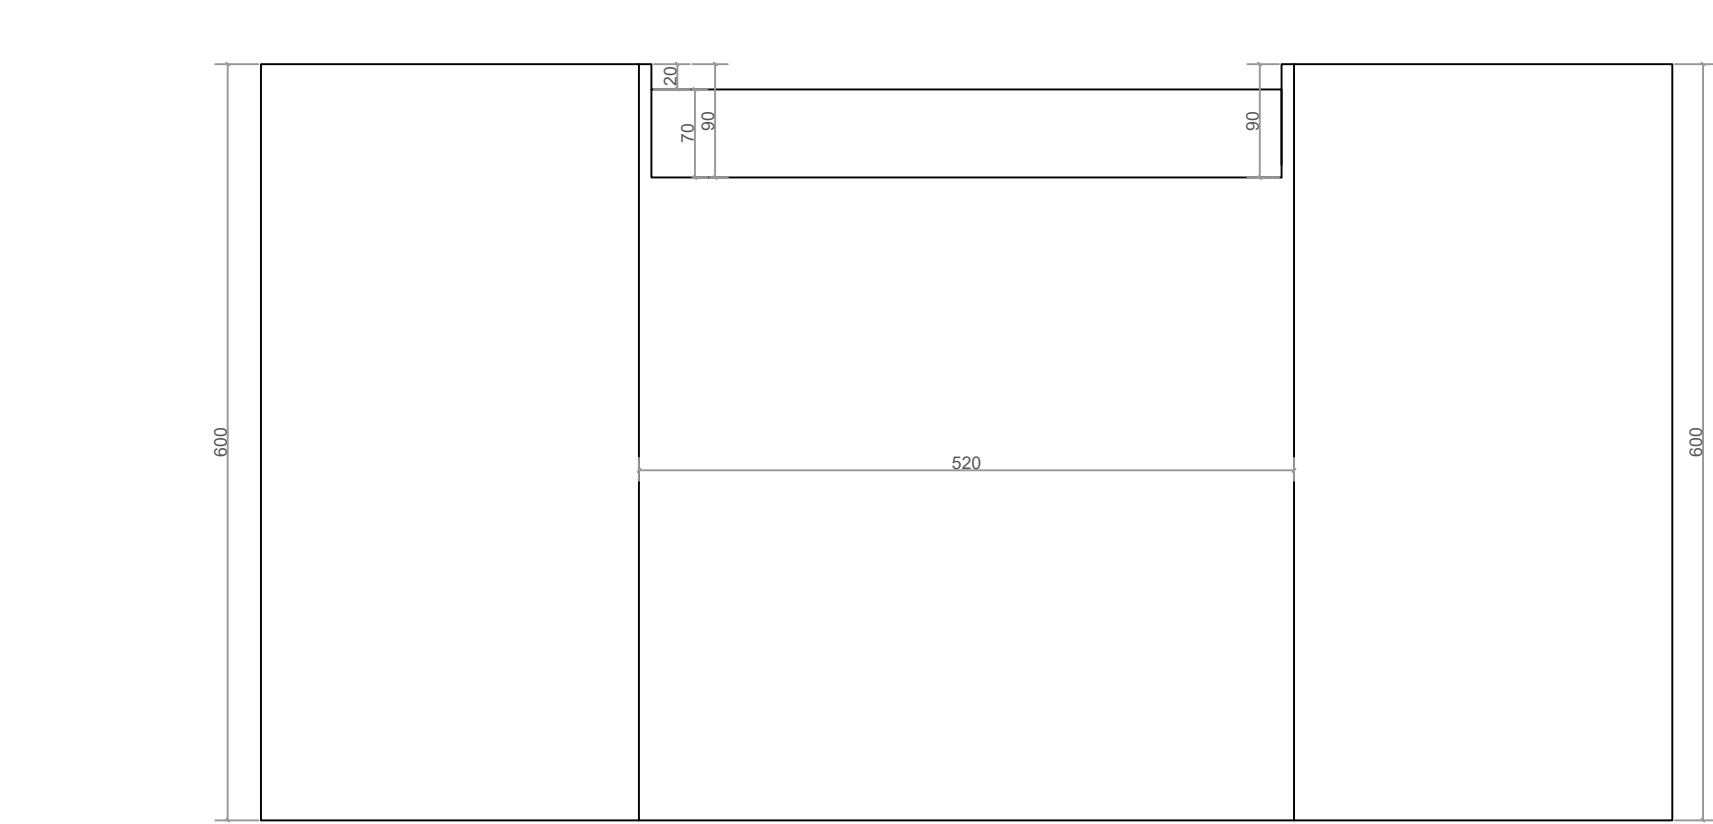

Arquitetonico - Vista AA da Cabeceira
ESC.: 1:50

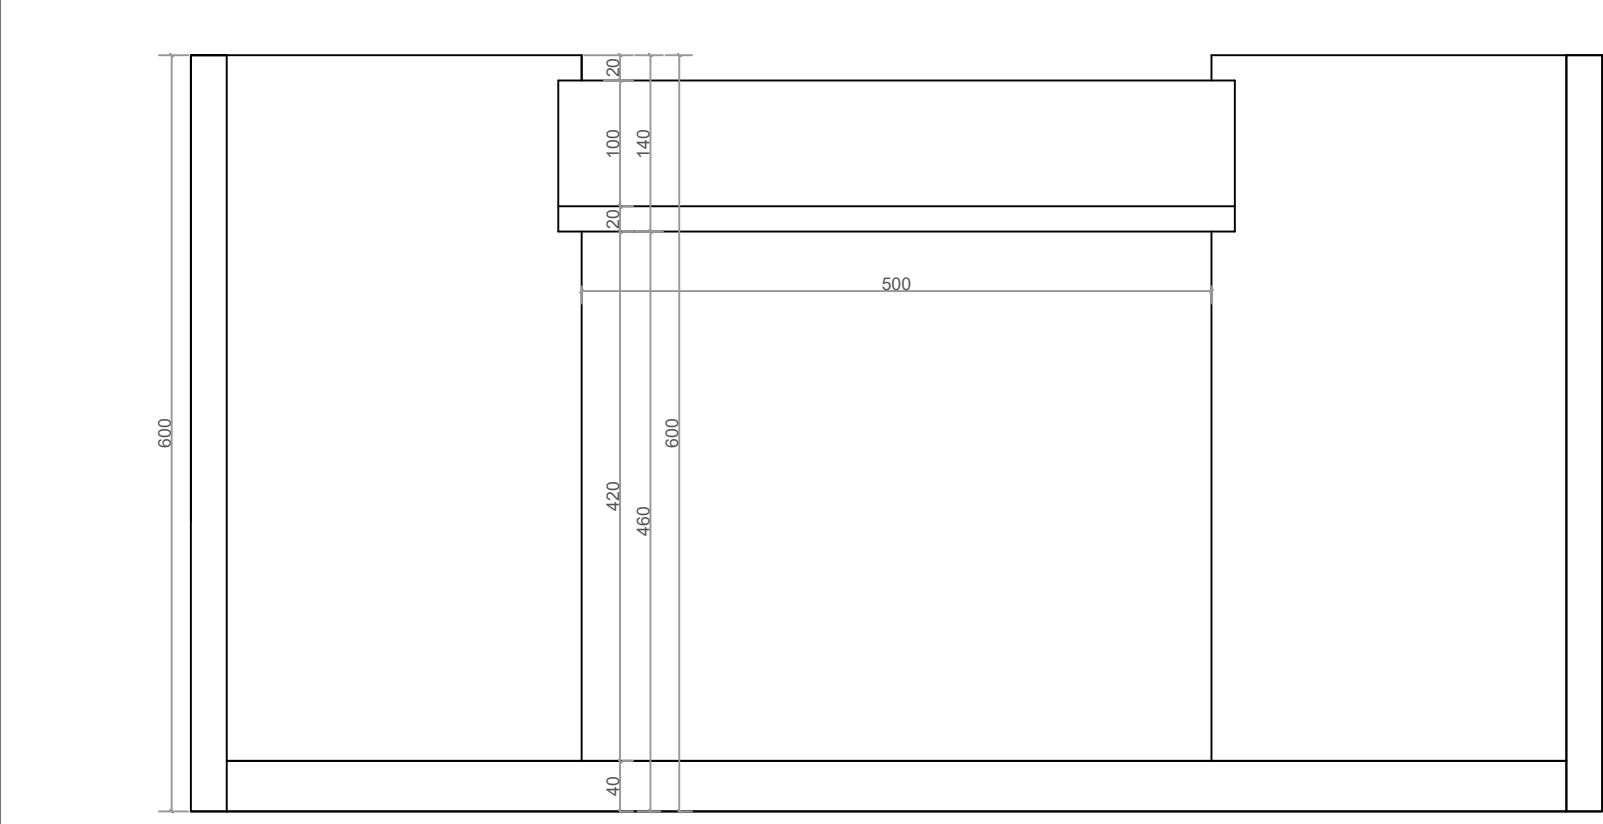

Arquitetonico - Vista BB da Cabeceira
ESC.: 1:50

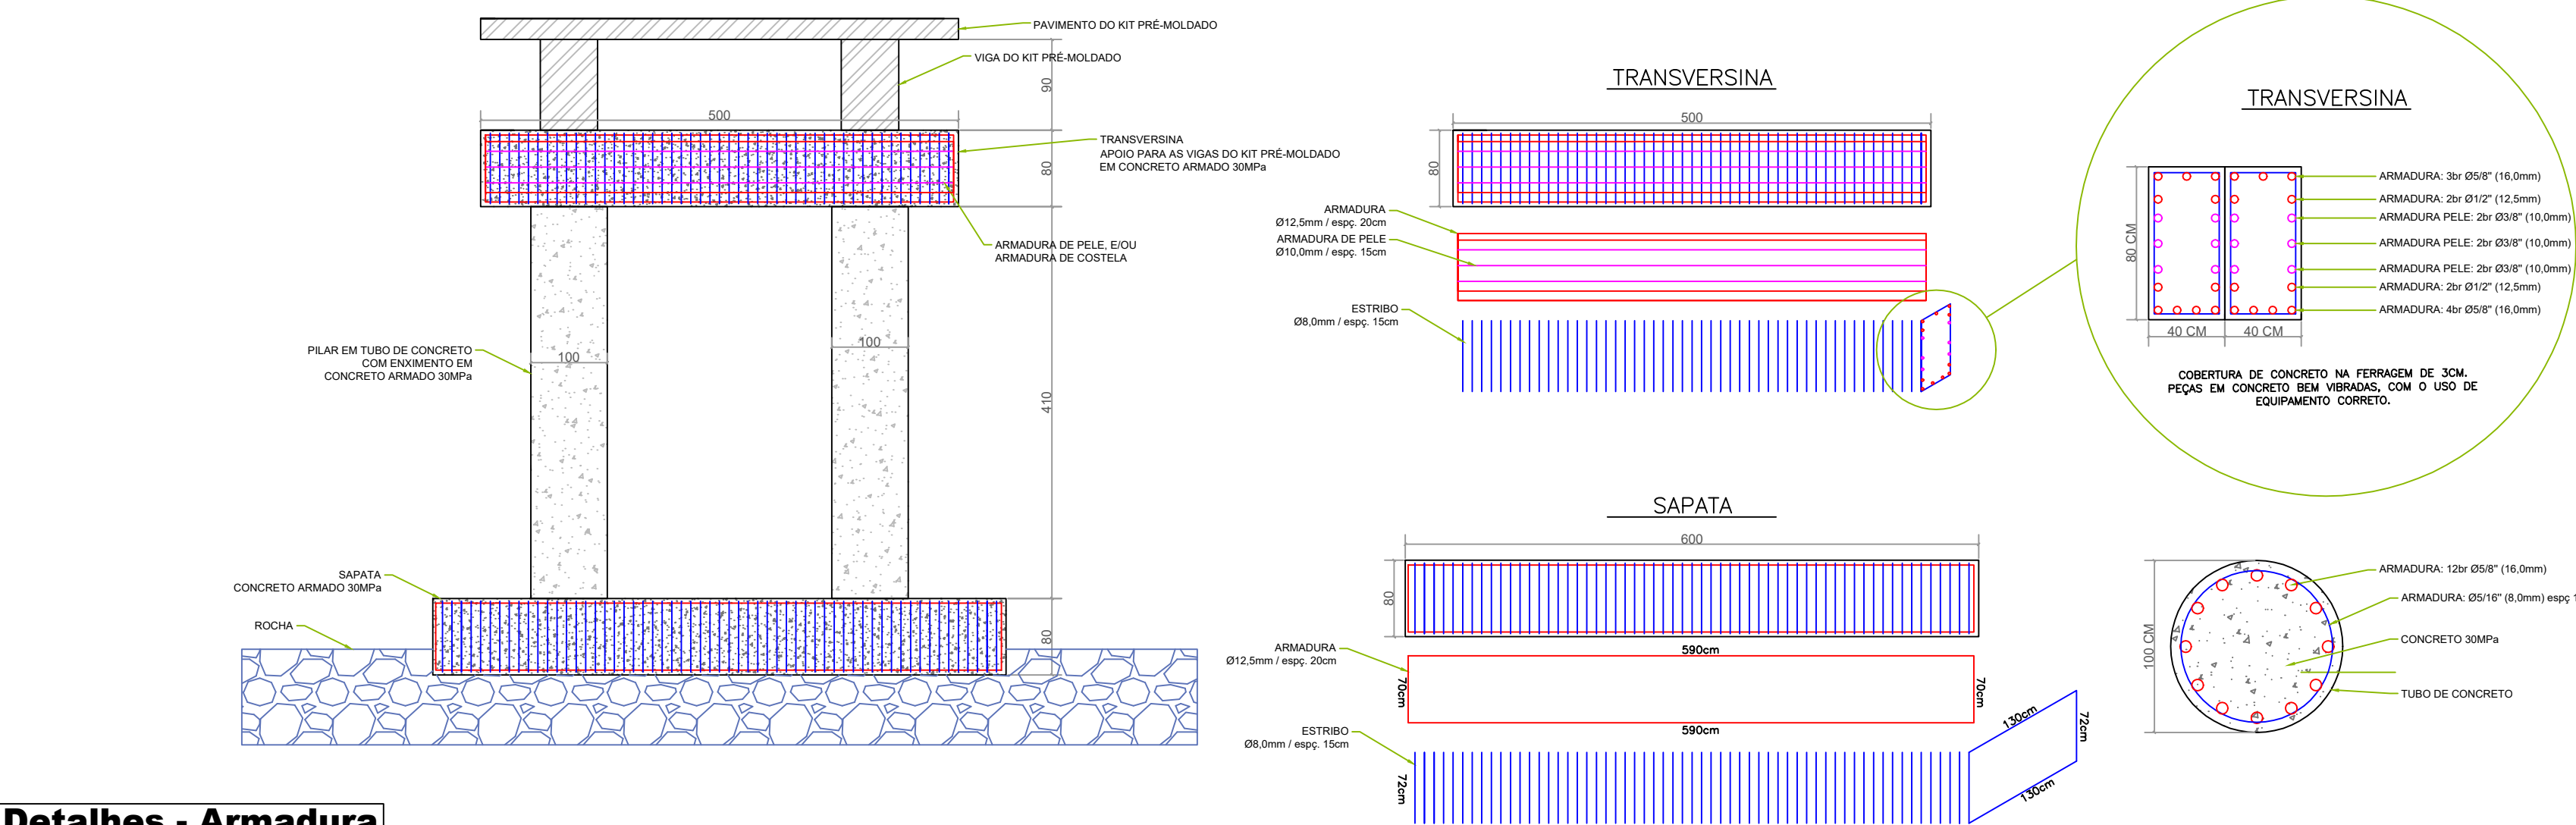

Detalhes - Armadura
ESC.: 1:50

BRANCO

BRANCO

BRANCO

BRANCO

BRANCO

BRANCO

ESTATISTICA

AREA A CONSTRUIR	150,00 m2
AREA A REFORMAR	0,00 m2
AREA TOTAL	150,00 m2
CATEGORIA DE USO	CABECEIRA
PONTE EXISTENTE – DEMOLIR	0,00 m2
COORDENADAS: latitude 26°28'48,67"	longitude 50°9'34,09"
CREA/SC	

PREFEITURA

OBRA: CONSTRUÇÃO DE CABECEIRAS

PROPRIETÁRIO:	PREFEITURA MUNICIPAL DE PAPANDUVA CNPJ: 83.102.533/0001-01
LOCAL:	RUA ESTRADA GERAL SÃO TOMAZ PAPANDUVA/SC – BAIRRO SÃO TOMAZ – CEP: 89.370-000

VISTA LONGITUDINAL / DETALHES DE ARMADURA
IMAGENS EM 3D

PROPRIETÁRIO:

ESCALA: 1:50

DATA: MAR/2026

DESENHO: RENAN F.

FOLHA Nº
03/03

RESP. TÉCNICO RENAN OLAVIO FERENS
ENGENHEIRO CIVIL CREA/SC 112180-0
ENGENHEIRO CIVIL RENAN FERENS
RUA LEOBERTO LEAL, N. 425 – CENTRO – PAPANDUVA/S.C. – CEP 89.370-000 – FONE (47) 9.91701160