




Vista Lateral - Perfil Longitudinal
ESC. 1:50

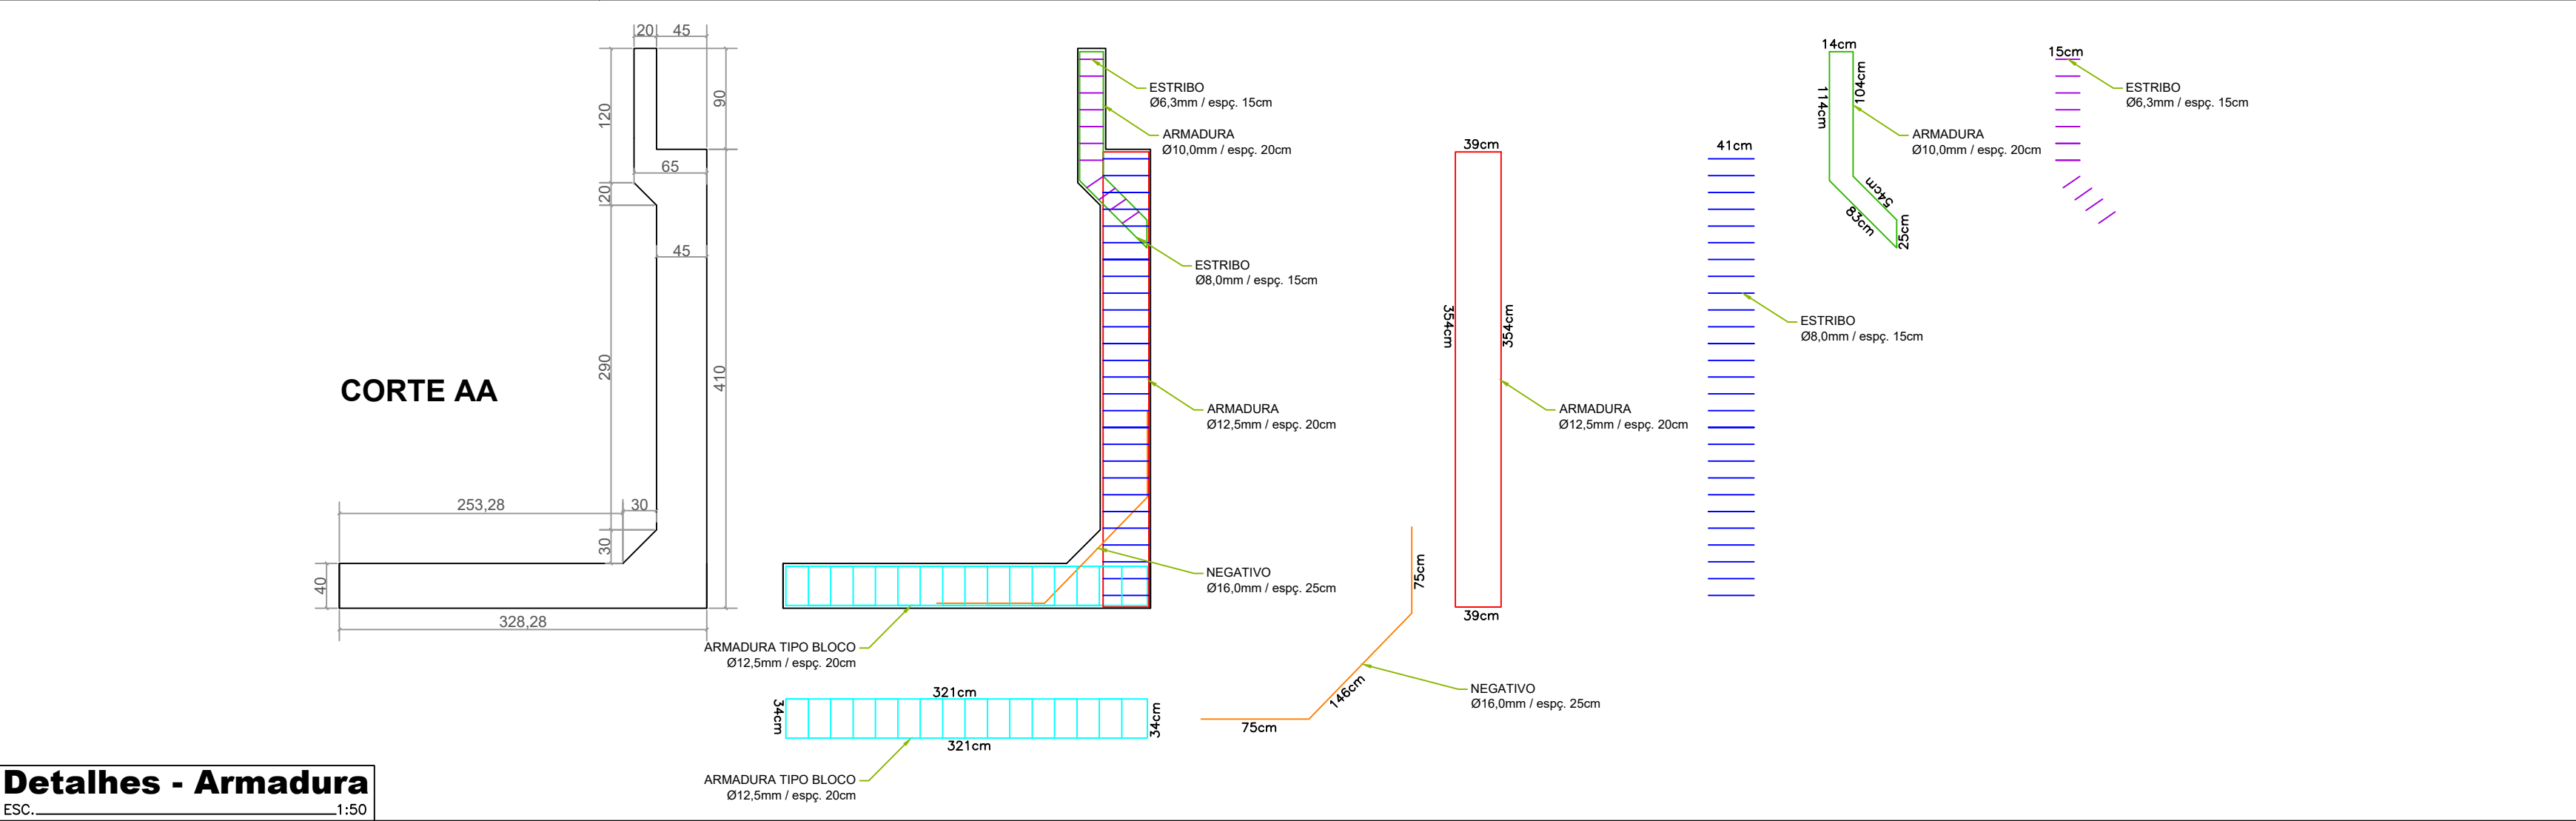

Detalhes - Armadura
ESC. 1:50

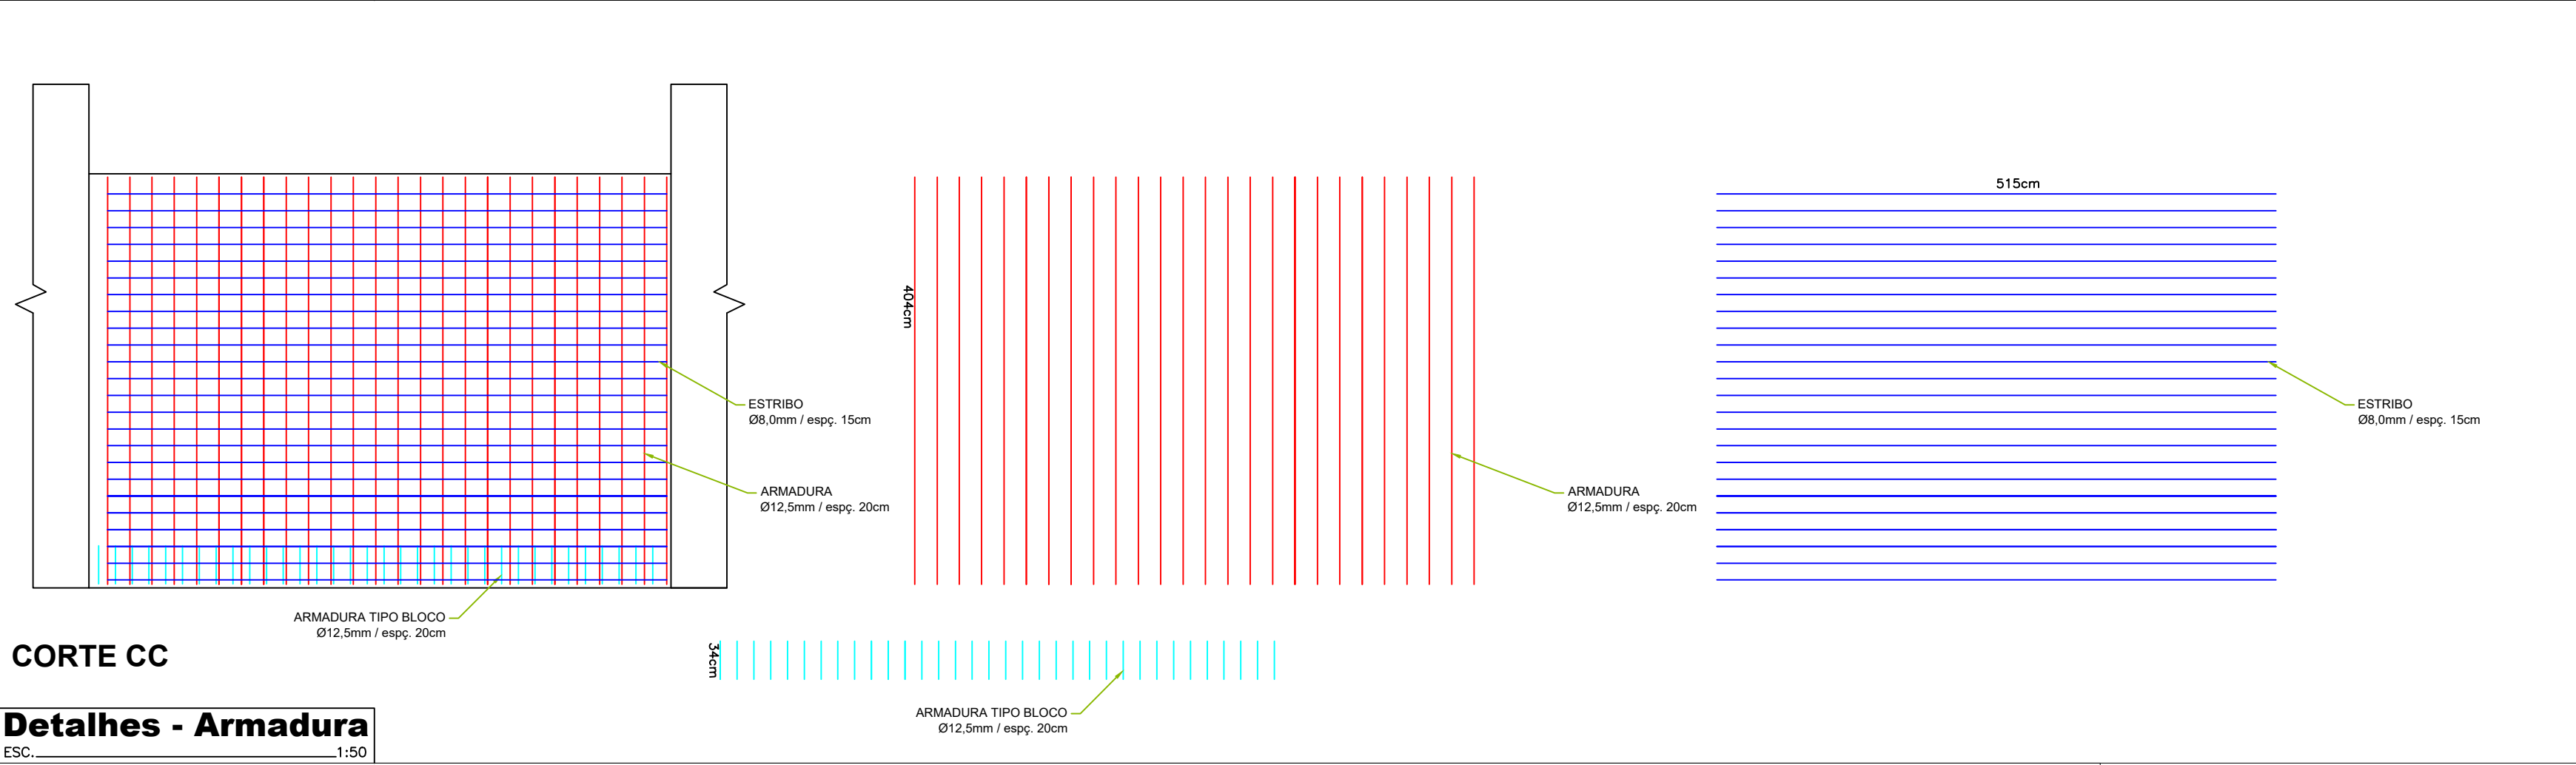

Detalhes - Armadura
ESC. 1:50

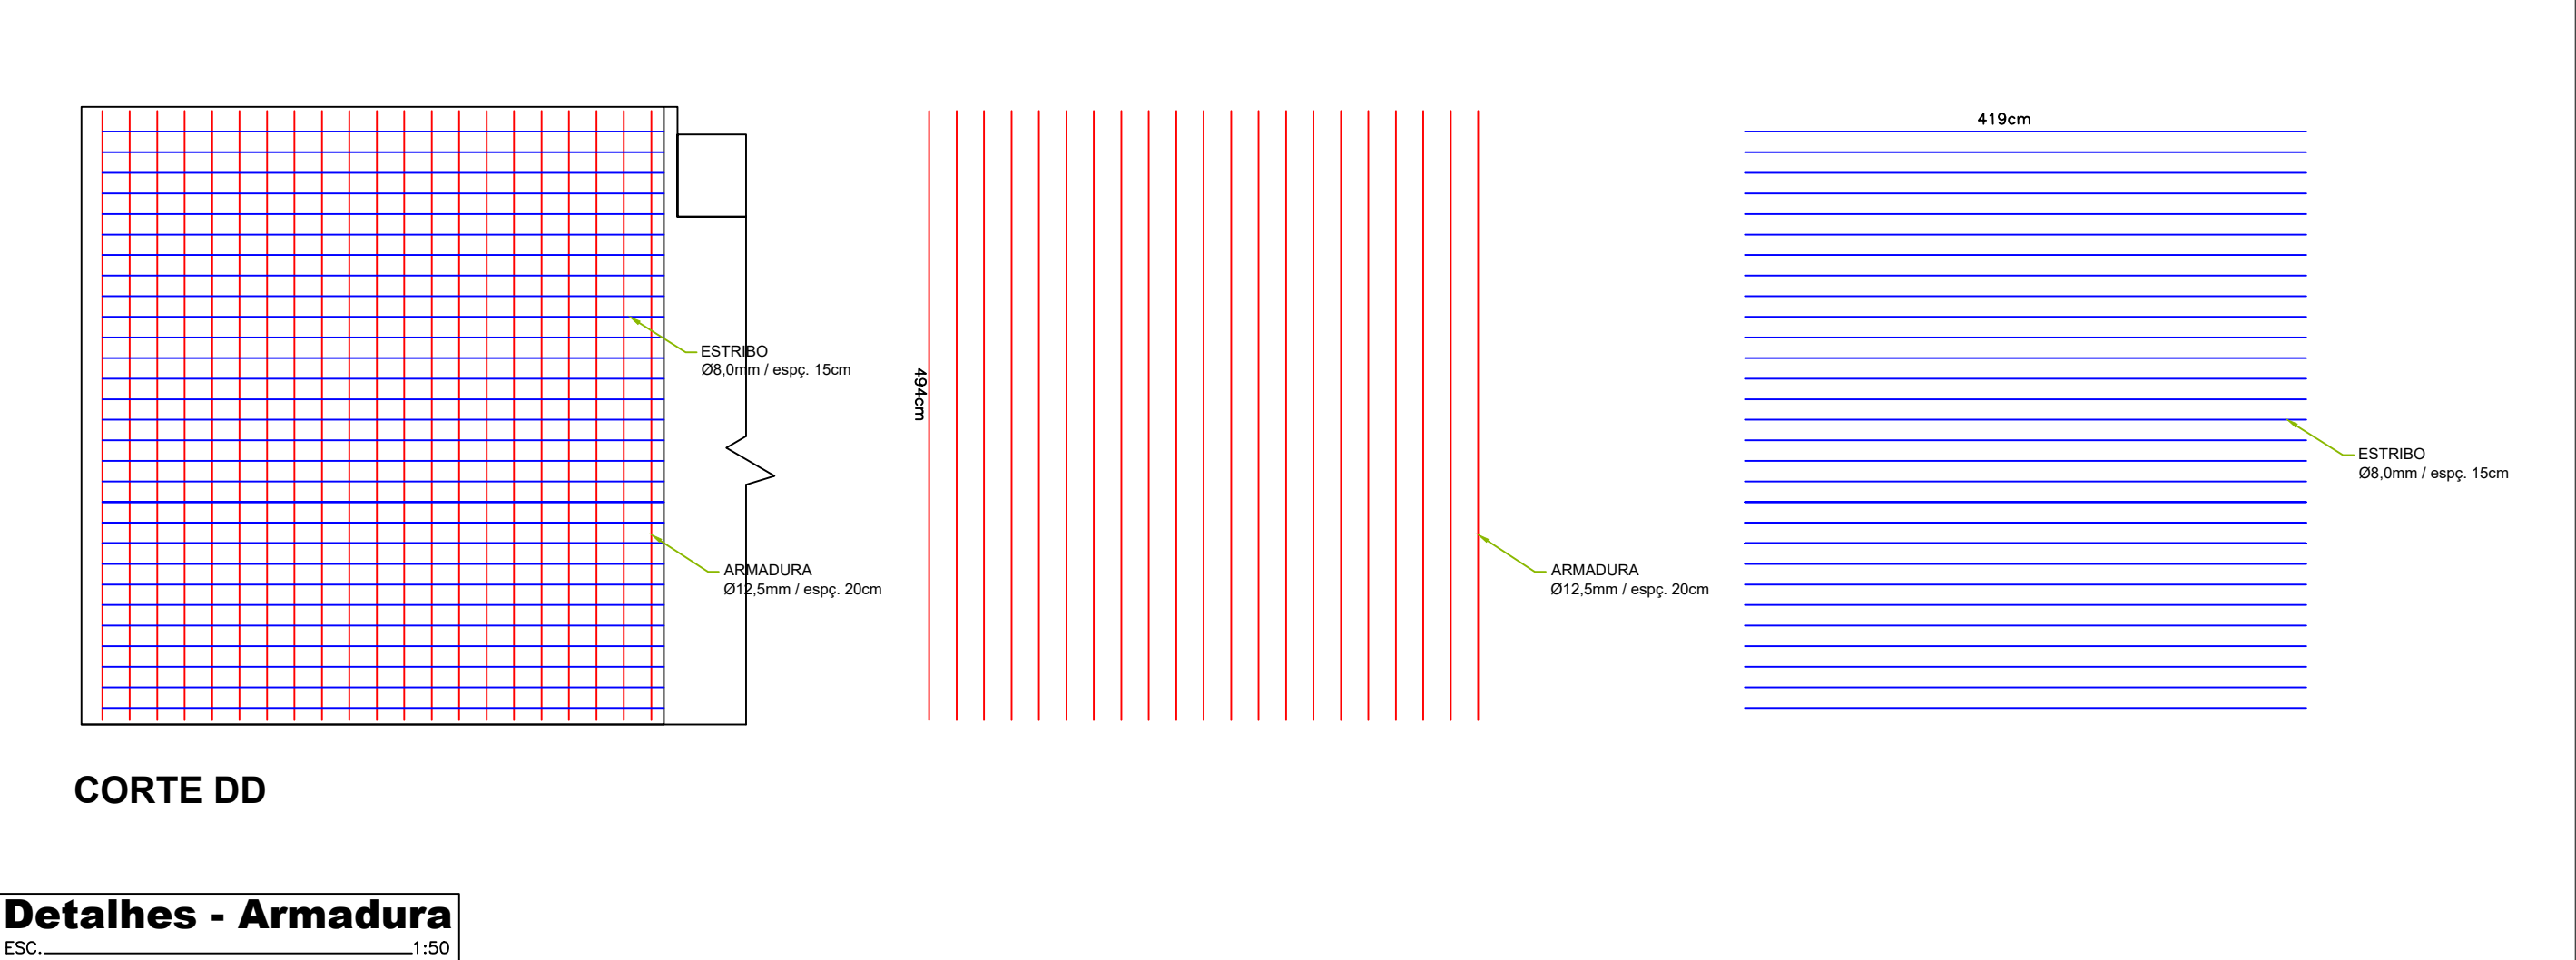


Detalhes - Armadura
ESC. 1:50

BRANCO


BRANCO

BRANCO


BRANCO

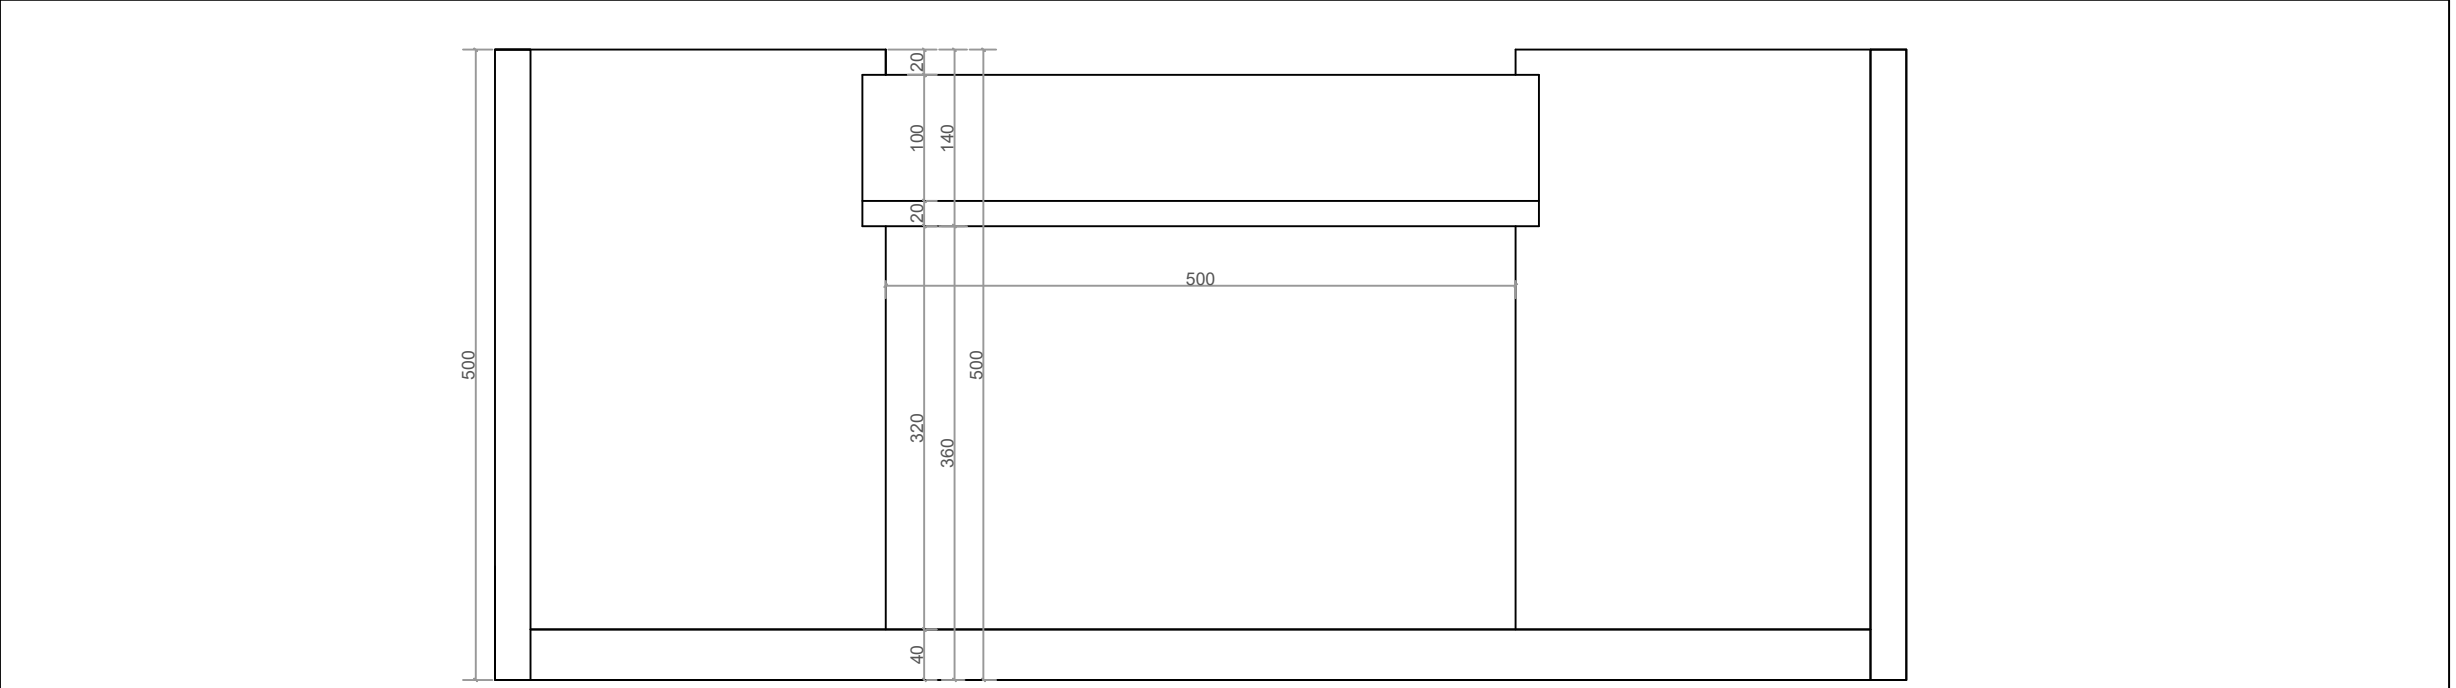


Arquitetonico - Vista AA da Cabeceira
ESC. 1:50

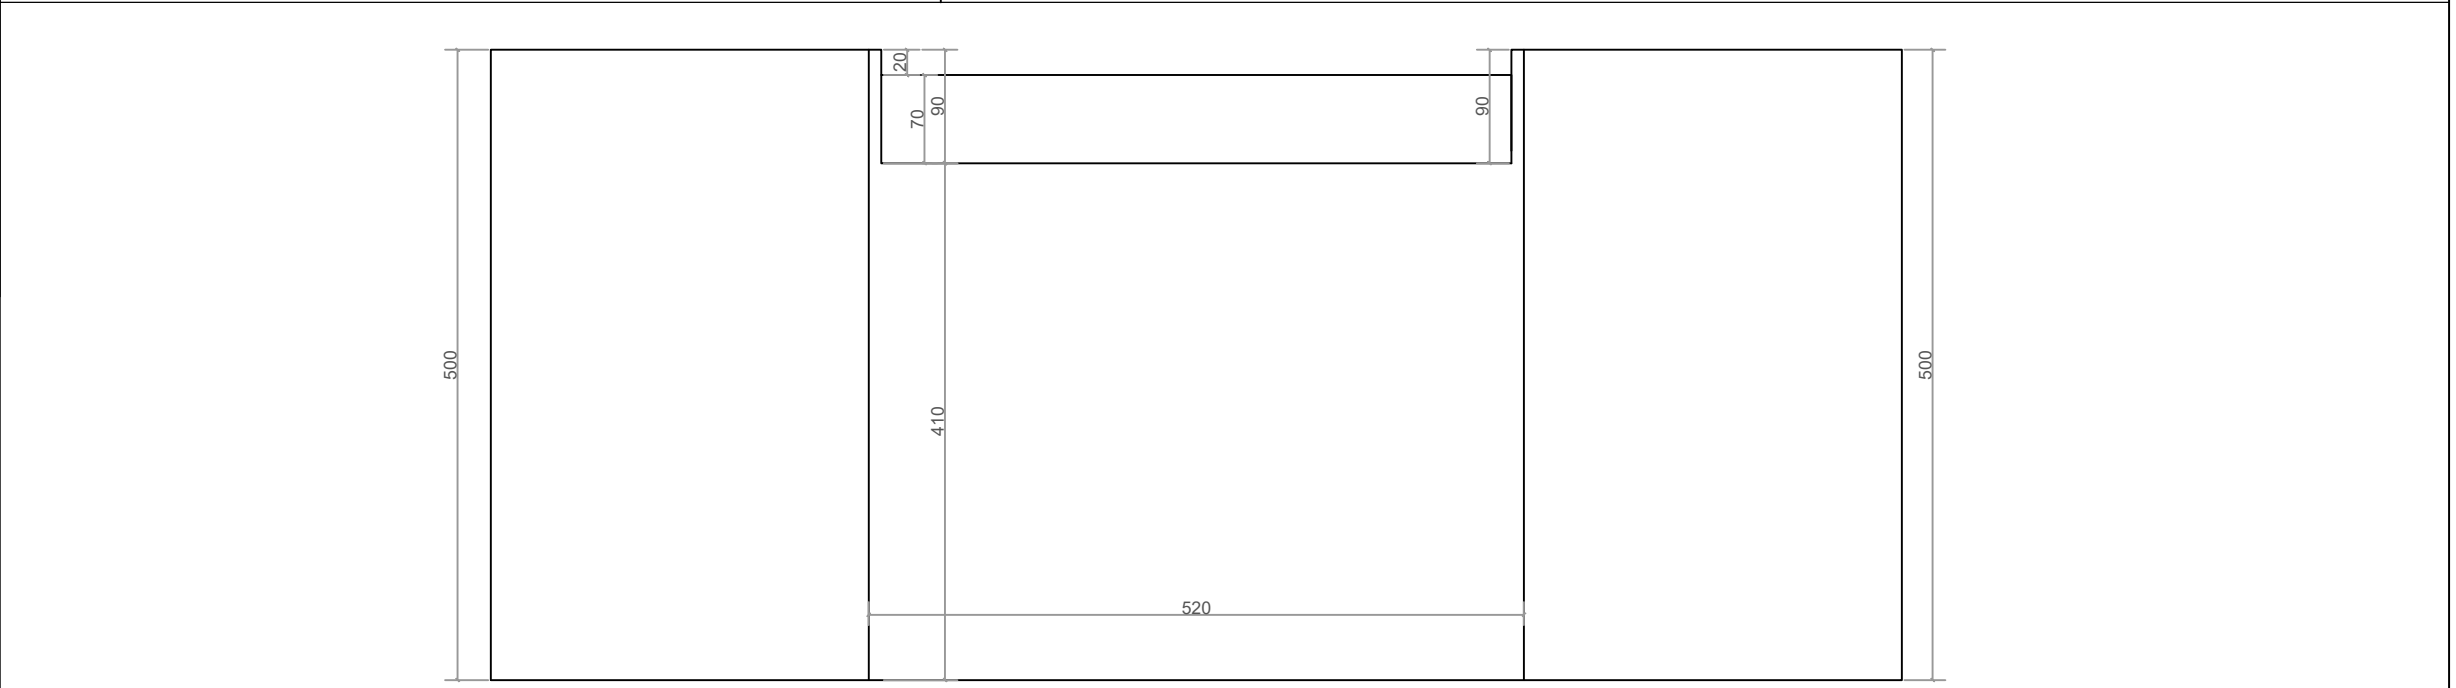

Arquitetonico - Vista BB da Cabeceira
ESC. 1:50

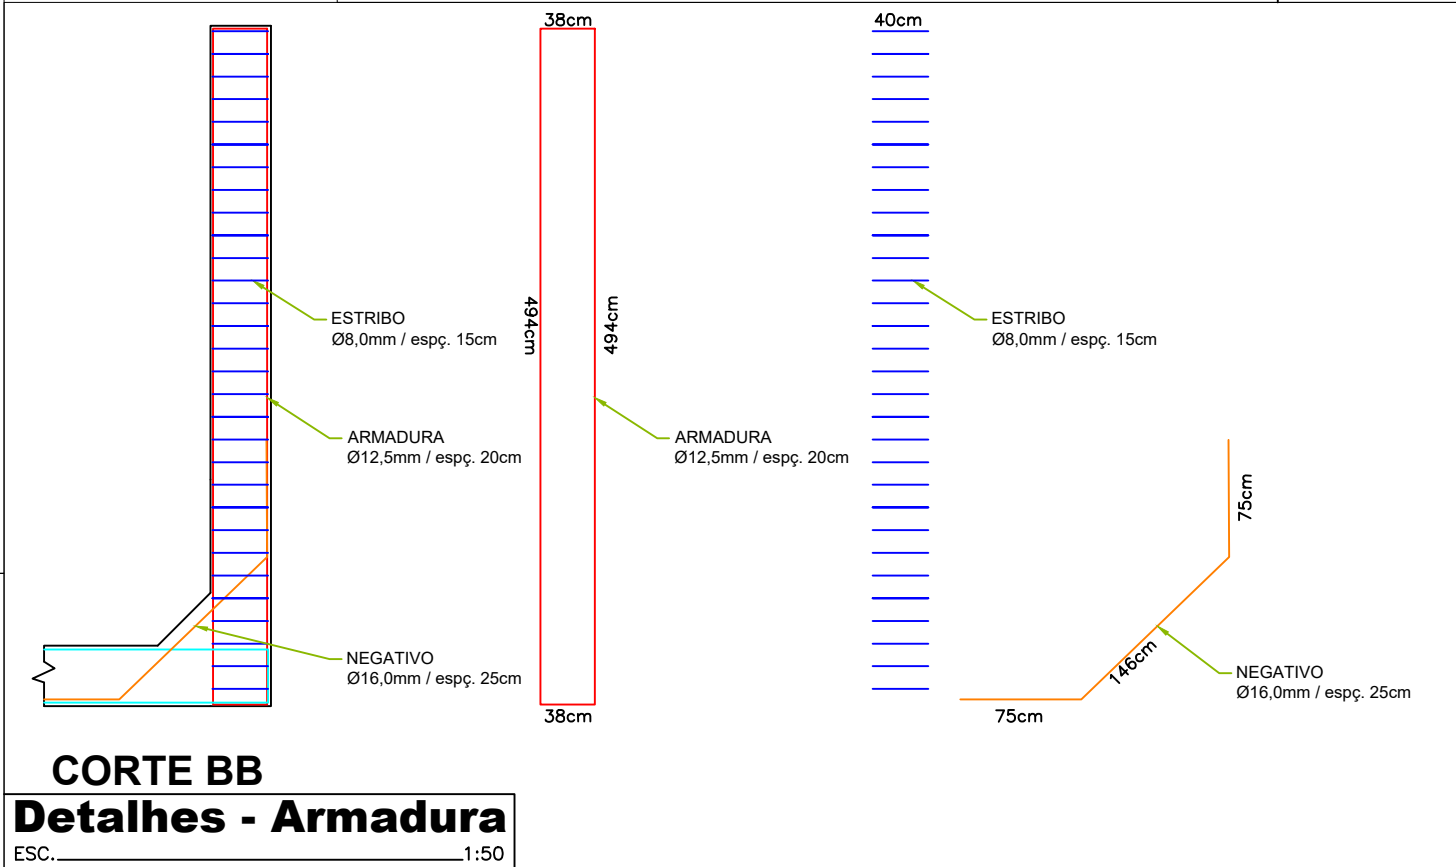

CORTE BB
Detalhes - Armadura
ESC. 1:50

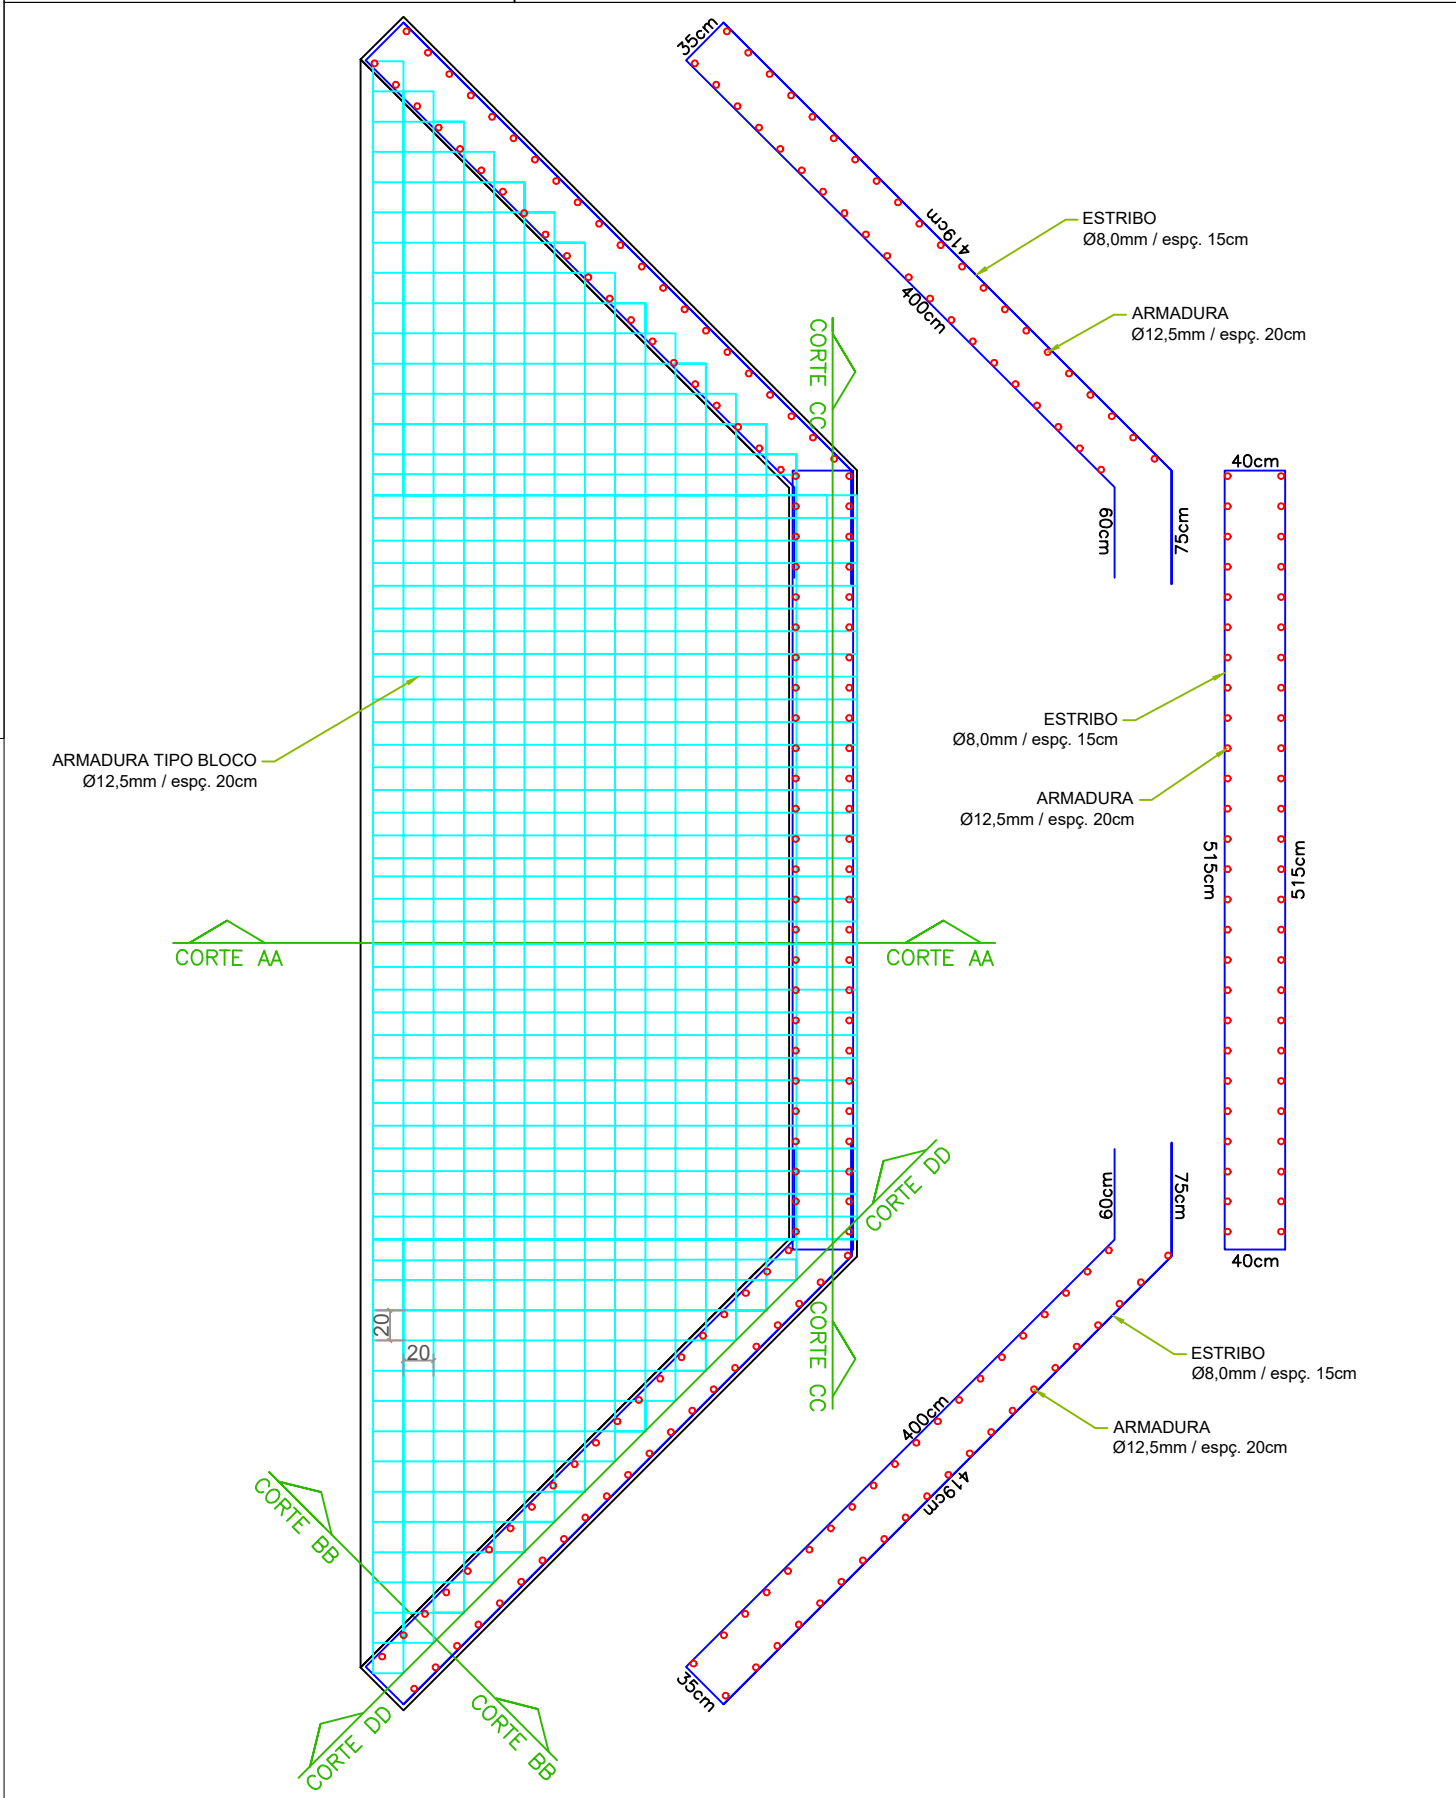

** ESCLARECIMENTOS
TODA E QUALQUER DECISÃO A SER TOMADA EM RELAÇÃO AO PROJETO DEVE SER CONSULTADO O RESPONSÁVEL TÉCNICO, PRINCIPALMENTE ESTRUTURAL E AS ARMAÇÕES.
** DUVIDAS
CONSULTAR O RESPONSÁVEL TÉCNICO PELO TELEFONE 47-9.91701160 OU PELO ENDEREÇO DE E-MAIL renan_ferens@hotmail.com OU AINDA NA RUA LEOBERTO LEAL N. 425 CENTRO PAPANDUVA-SC.

ESTATISTICA	
AREA A CONSTRUIR	75,00 m2
AREA A REFORMAR	0,00 m2
AREA TOTAL	75,00 m2
CATEGORIA DE USO	CABECEIRA
COORDENADAS:	latitude 26°40'50.08'' longitude 50°9'6.22''

CREA

PREFEITURA

OBRA: CONSTRUÇÃO DE CABECEIRAS	
PROPRIETÁRIO:	PREFEITURA MUNICIPAL DE PAPANDUVA CNPJ: 83.102.533/0001-01
LOCAL:	RUA ESTRADA GERAL LAGEADO DOS GREIN PAPANDUVA/SC – B LAGEADO DOS GREIN – CEP: 89.370-000
ARQUITETONICO / PERFIL LONGITUDINAL DETALHES DAS ARMADURAS	
PROPRIETÁRIO:	ESCALA: 1:50
DATA:	ABR/2026
DESENHO:	RENAN F.
FOLHA N°	02/02
RESP. TÉCNICO RENAN OLAVIO FERENS ENGENHEIRO CIVIL CREA/SC 112180-0	
ENGENHEIRO CIVIL RENAN FERENS RUA LEOBERTO LEAL, N. 425 – CENTRO – PAPANDUVA/S.C. – CEP 89.370-000 – FONE (47) 9.91701160	