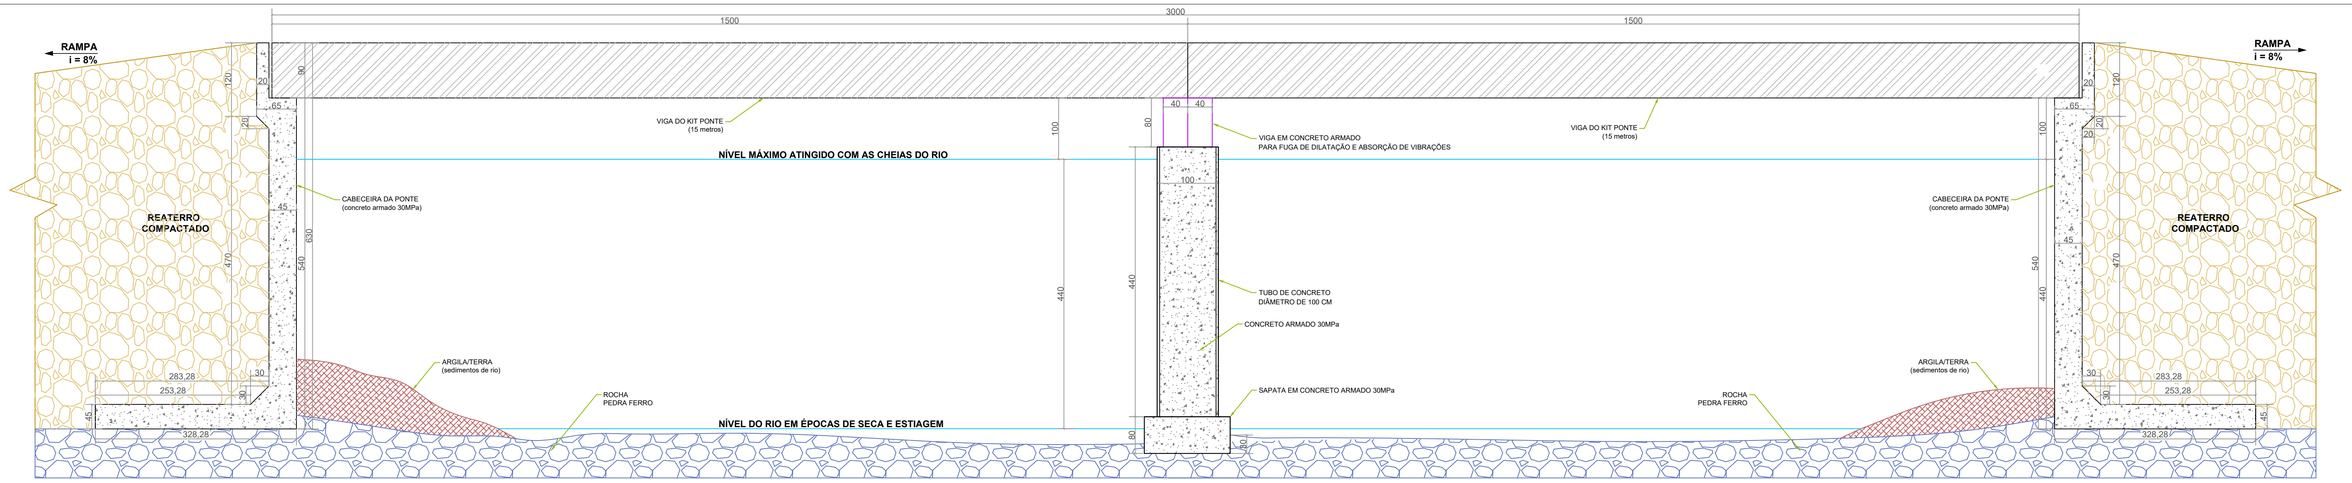

Vista Lateral - Perfil Longitudinal

ESC. 1:50

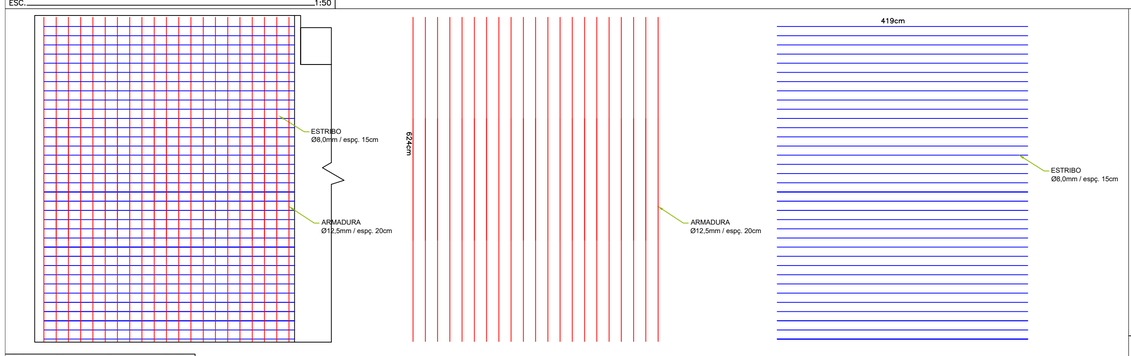

Detalhe - Corte DD

ESC. 1:50

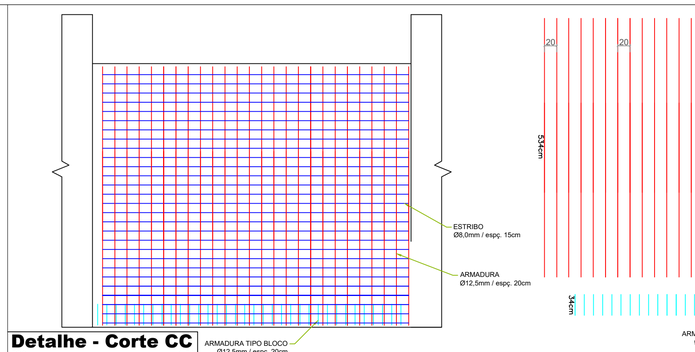

Detalhe - Corte CC

ESC. 1:50

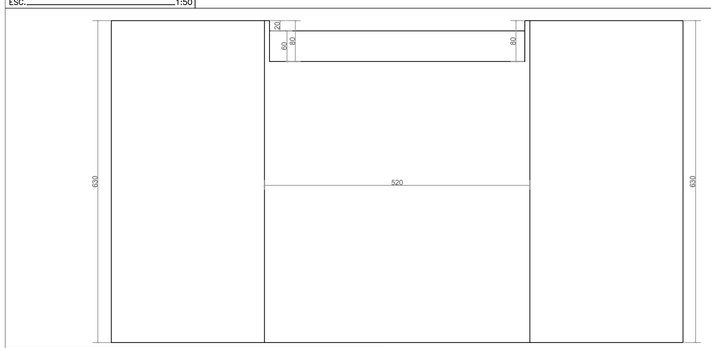

Arquitetonico - Vista AA da Cabeceira

ESC. 1:50

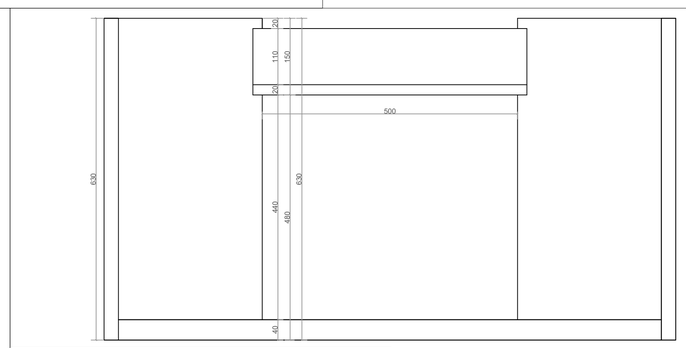

Arquitetonico - Vista BB da Cabeceira

ESC. 1:50

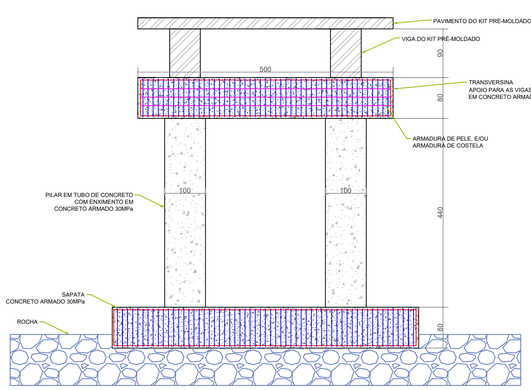

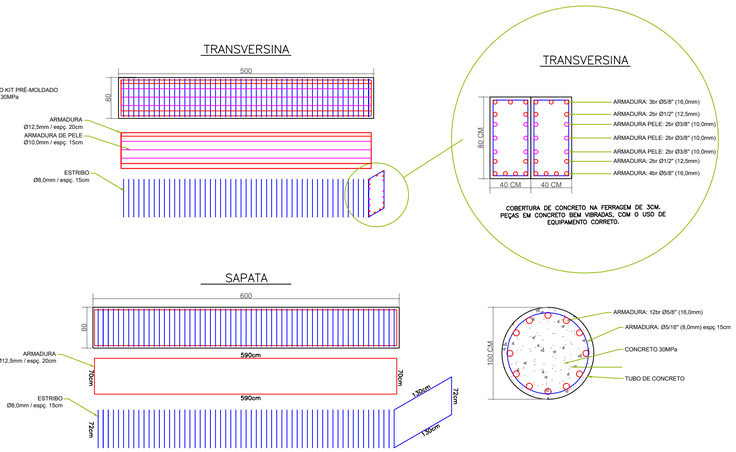

Detalhes - Armadura

ESC. 1:50

BRANCO **BRANCO**

BRANCO **BRANCO**

BRANCO **BRANCO**

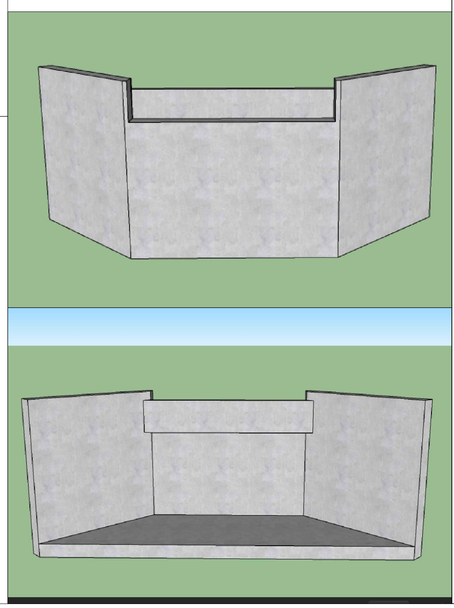

ESTATISTICA

AREA A CONSTRUIR	150,00 m2
AREA A REFORMAR	0,00 m2
AREA TOTAL	150,00 m2
CATEGORIA DE USO	CABECEIRA
PONTE EXISTENTE – DEMOLIR	0,00 m2

COORDENADAS: latitude 26°39'27,30'' longitude 50°8'40,27''

CREA/SC

PREFEITURA

OBRA: CONSTRUÇÃO DE CABECEIRAS

PROPRIETÁRIO: PREFEITURA MUNICIPAL DE PAPANDUVA
CNPJ: 83.102.533/0001-01

LOCAL: RUA ESTRADA GERAL LAGEADO DOS GREIN
PAPANDUVA/SC – BAIRRO LAGEADO – CEP: 89.370-000

VISTA LONGITUDINAL / DETALHES DE ARMADURA
IMAGENS EM 3D

ESCALA: 1:50

DATA: MAR/2026

DESENHO: RENAN F.

PROPRIETÁRIO:
RENAN OLAVIO FERENS:
56050299000143

Assinado digitalmente por RENAN OLAVIO FERENS:56050299000143
DN: C=BR, S=SC, L=PAPANDUVA, O=ICP-Brasil, OU=Secretaria da Receita Federal do Brasil - RFB, OU=RFB e-CNPJ A1, OU=AR SC FORTE CERTIFICADO DIGITAL, OU=Presencial, OU=28508019000198, CN=RENAN OLAVIO FERENS:56050299000143
Razão: Eu sou o autor deste documento
Localização: sua localização de assinatura aqui
Data: 2026-04-22 17:38:03
Foxit Reader Versão: 9.7.1

FOLHA Nº 03/03

RESP. TÉCNICO RENAN OLAVIO FERENS
ENGENHEIRO CIVIL CREA.SC 112180-0

ENGENHEIRO CIVIL RENAN FERENS
RUA LEOBERTO LEAL, N. 425 – CENTRO – PAPANDUVA/S.C. – CEP 89.370-000 – FONE (47) 9.91701160