
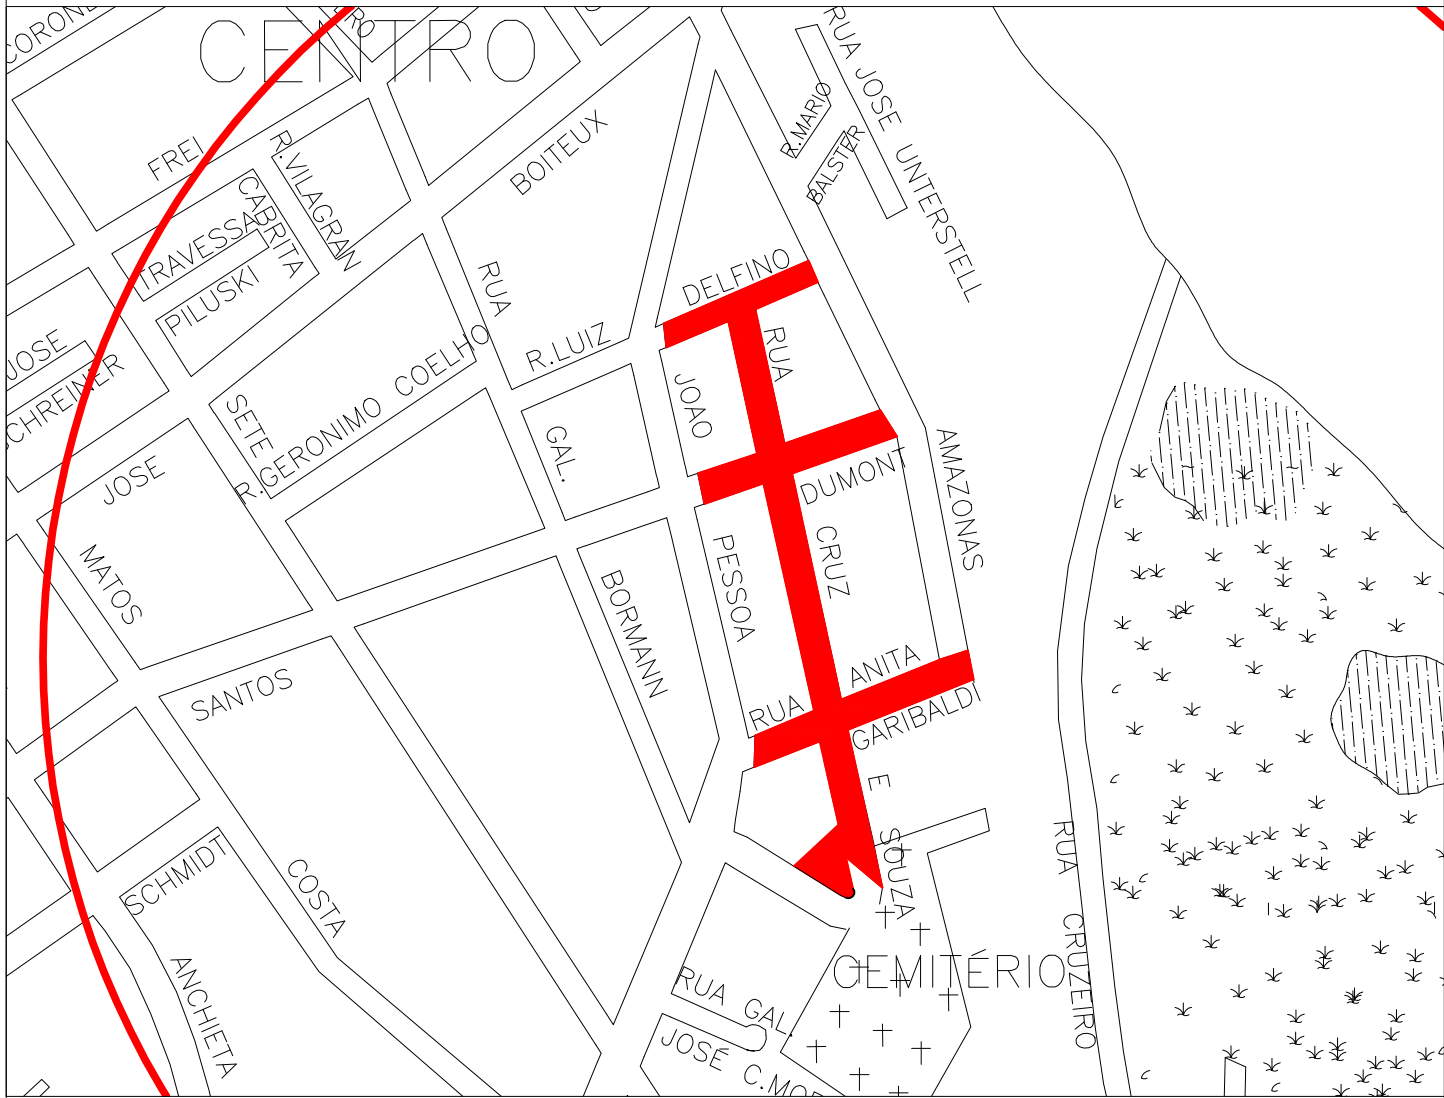


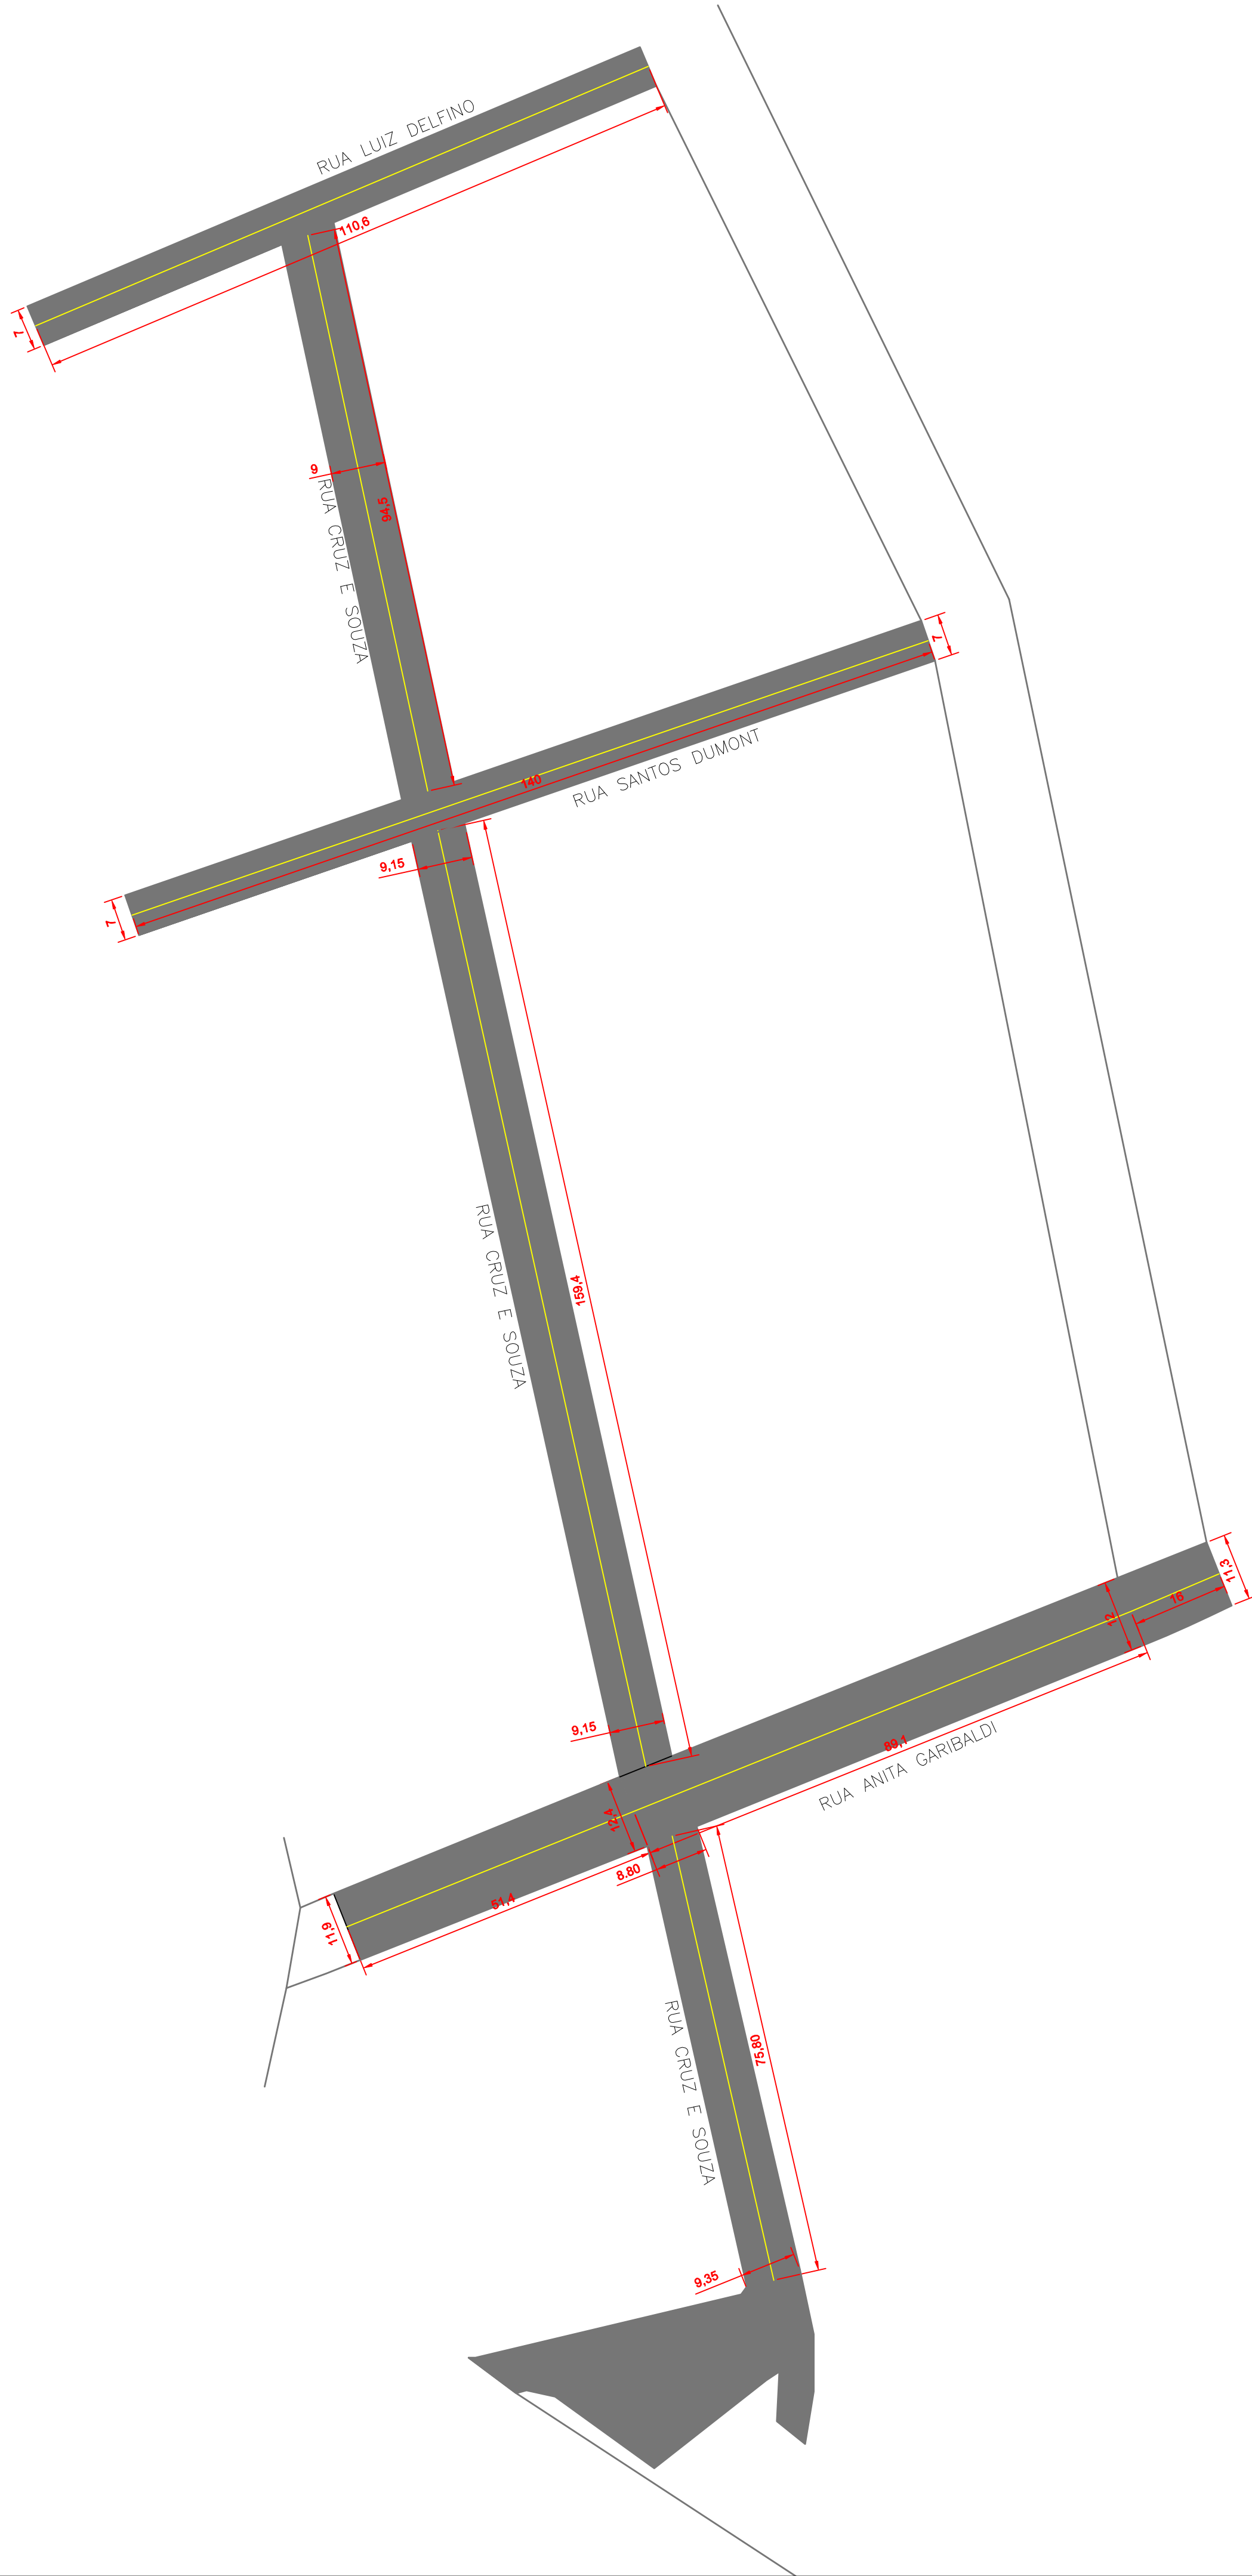

Localização

	Prefeitura Municipal de Porto União - Secretaria de Planejamento			
	GEOMÉTRICO			
	LOCAL DA OBRAS Rua Anita Garibaldi, Cruz e Souza, Luiz Delfino, Pátio da Capela Mortuária e Santos Dumont			
	PAVIMENTAÇÃO ASFÁLTICA			
RESPONSÁVEL TÉCNICO: VINICIUS ANDRE MAKIAK ENGENHEIRO CIVIL CREA-SC 119380-1	CONTEÚDO:	BAIRRO: São Pedro	MUNICÍPIO: PORTO UNIÃO	FRANCHA:
Agosto/2023	DESENHO: Guilherme Reali	ESCALAS: Indicadas	ÁREA: 5578,63m²	01