



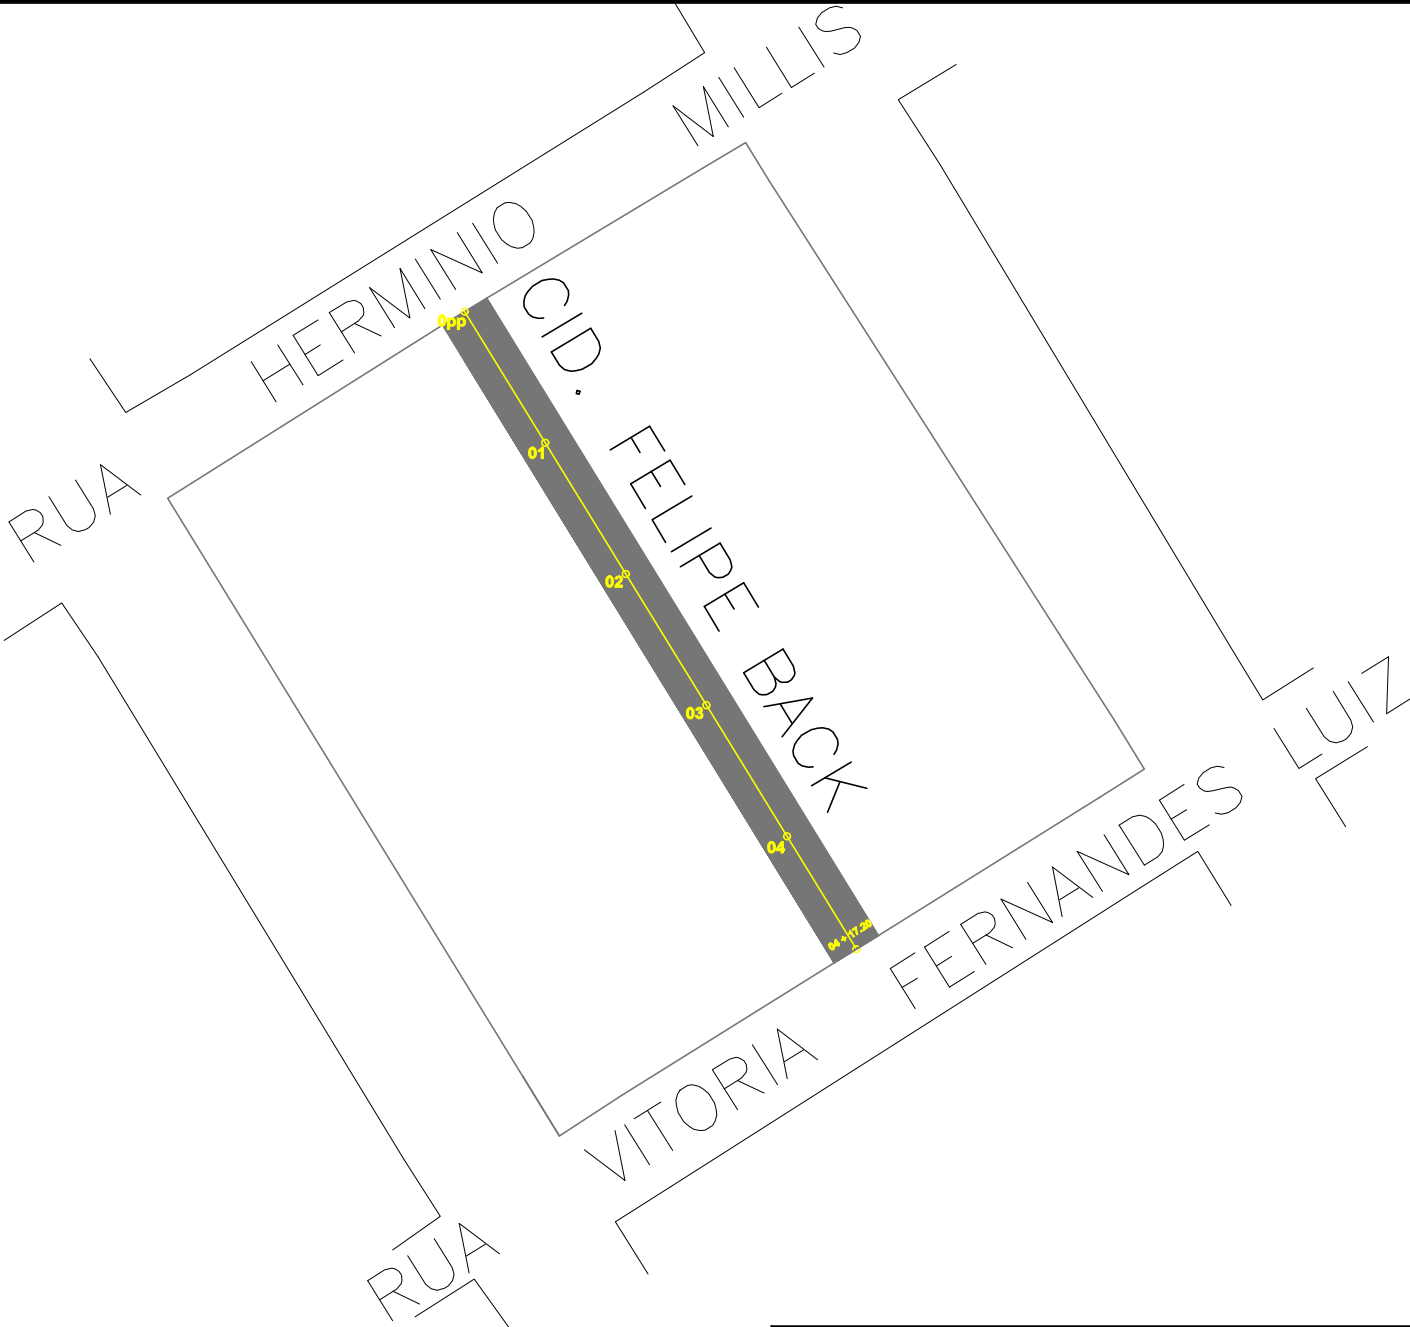

RUA CID. FELIPE BACK
SEÇÃO TIPO PAVIMENTAÇÃO

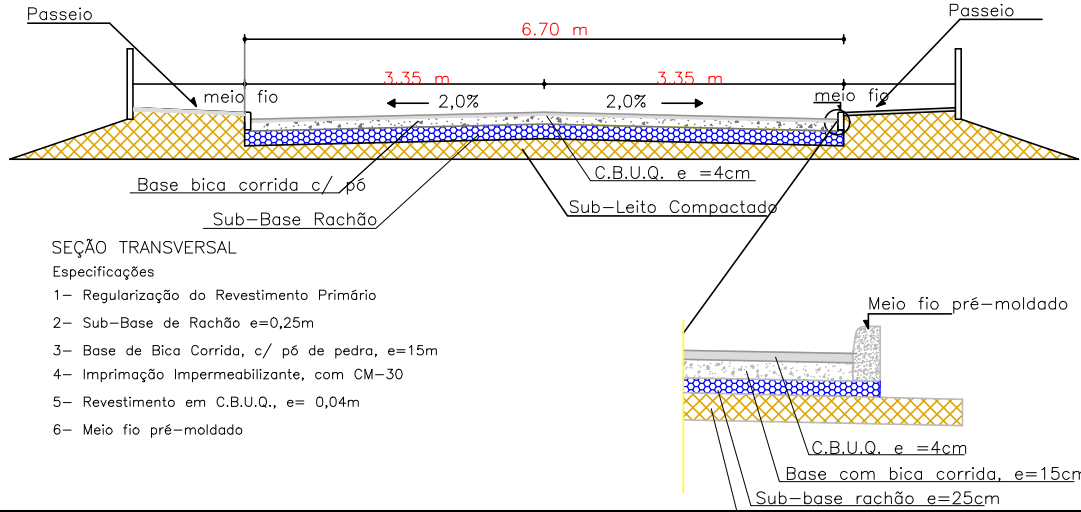

Prefeitura Municipal de Porto União - Secretaria de Planejamento

GEOMÉTRICO

LOCAL DA OBRA:
RUA CID. FELIPE BACK

PAVIMENTAÇÃO ASFÁLTICA

RESPONSÁVEL TÉCNICO:
VINICIUS ANDRE MAKIAK
ENGENHEIRO CIVIL
CREA-SC 119380-1

CONTEÚDO:

BAIRRO: Santa Rosa

MUNICÍPIO: PORTO UNIÃO

PRANCHA:
01

Outubro/2023

DESENHO: Guilherme Reali

ESCALAS: indicada

ÁREA: ÁREA TOTAL = 651,24 m2