



Rua Sophia Hadaed Domingues

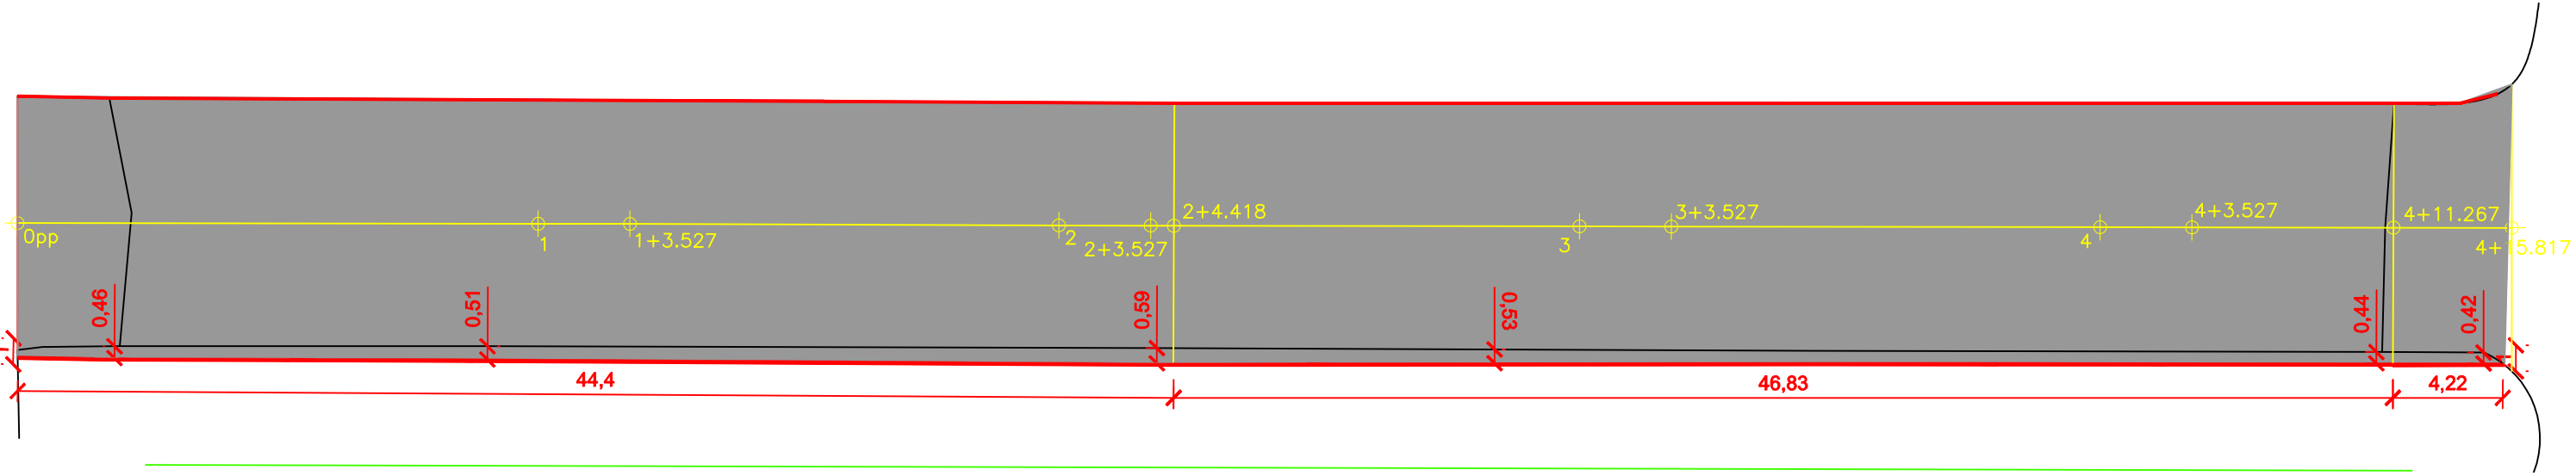


Rua Presidente Jhon F. Kennedy

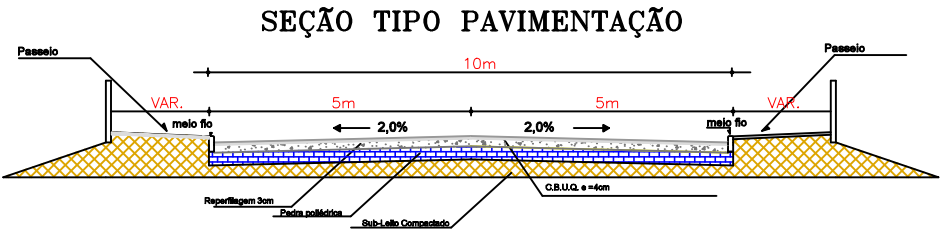


- SEÇÃO TRANSVERSAL
- Especificações
- 1- PINTURA DE LIGAÇÃO COM RR-1C
 - 2- Reperfilagem e=0,03m CBUQ para retirar desníveis
 - 3- PINTURA DE LIGAÇÃO COM RR-1C
 - 4- Revestimento em C.B.U.Q., e= 0,04m

Rua Presidente Jhon F. Kennedy

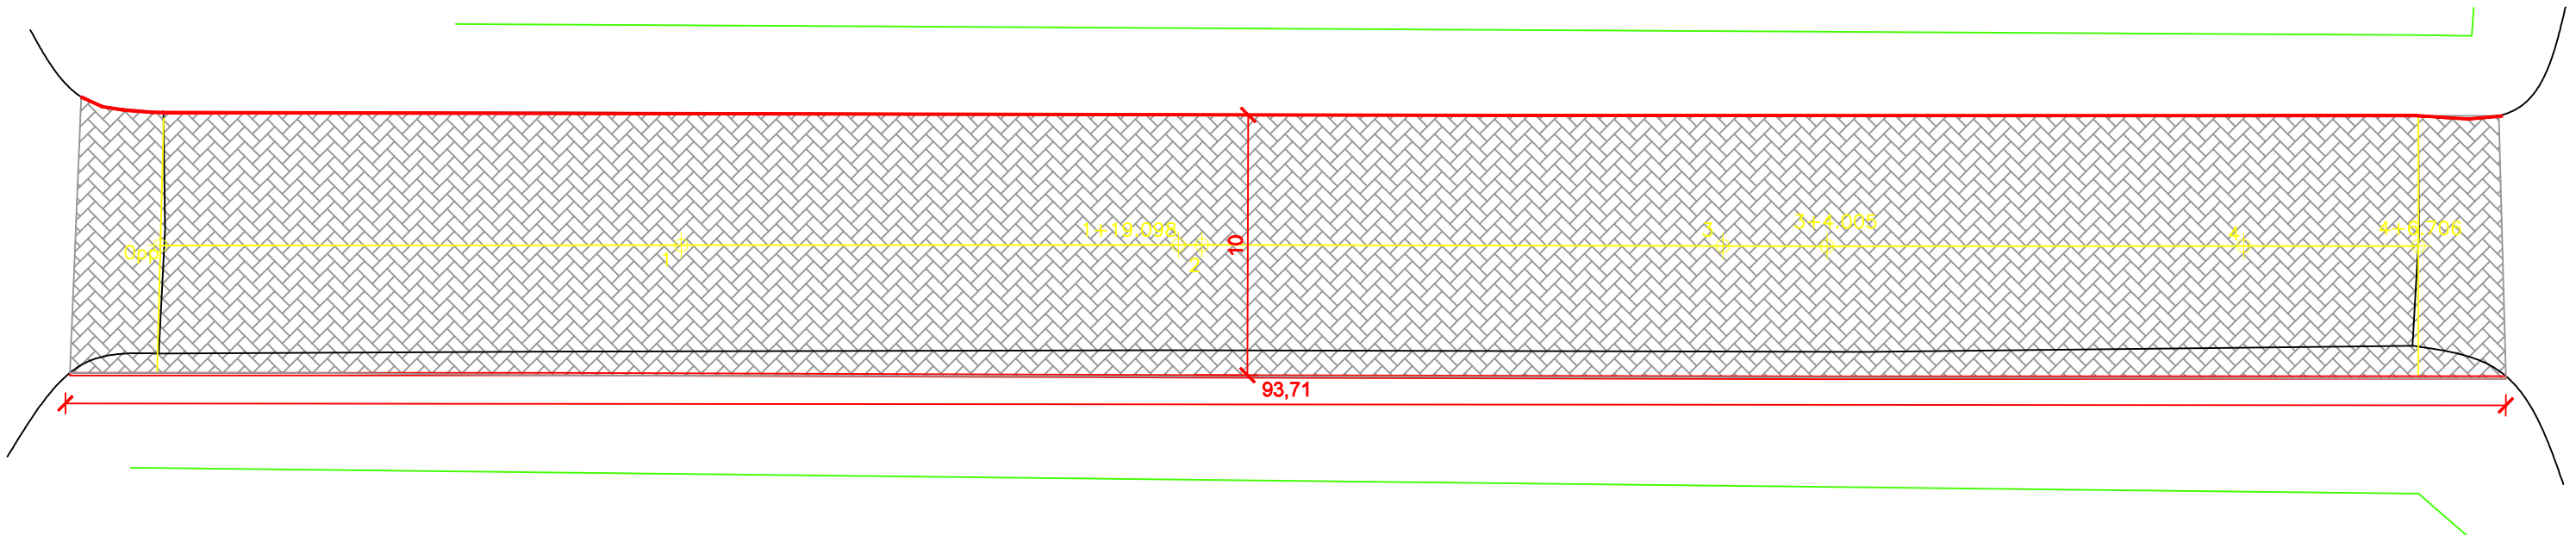

Rua Orlando Savi


Rua Orlando Savi

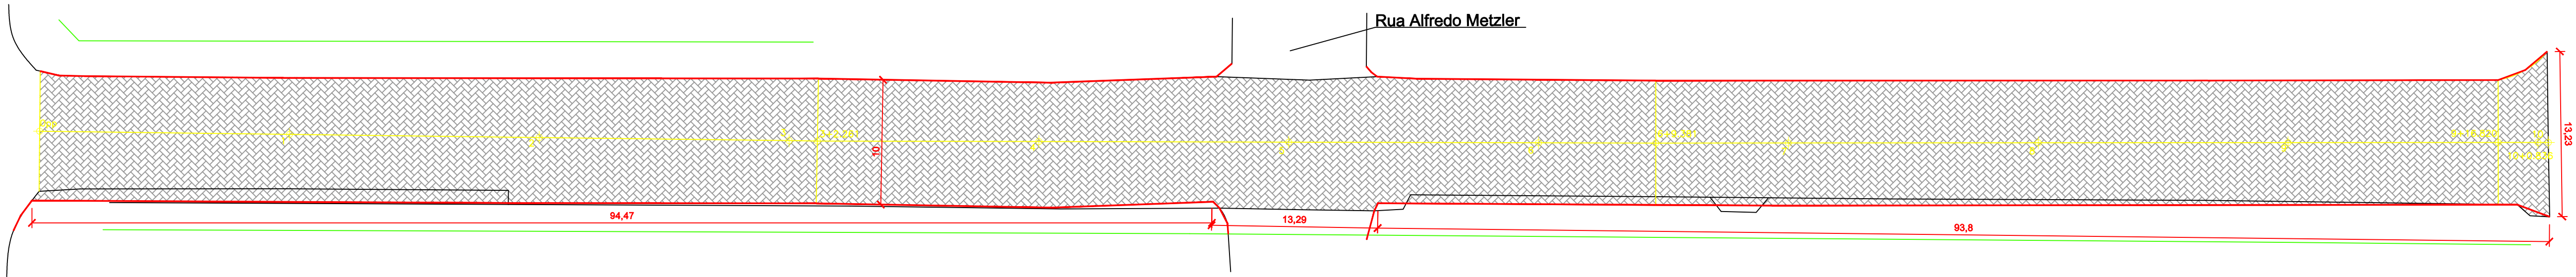

Rua Expedicionário Edmundo Arrabar


Meio Fio com Extrusadora

Remoção e=0,80m

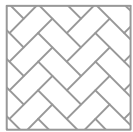


RUA CIDADÃO JOSÉ LONA

SEÇÃO TIPO PAVIMENTAÇÃO

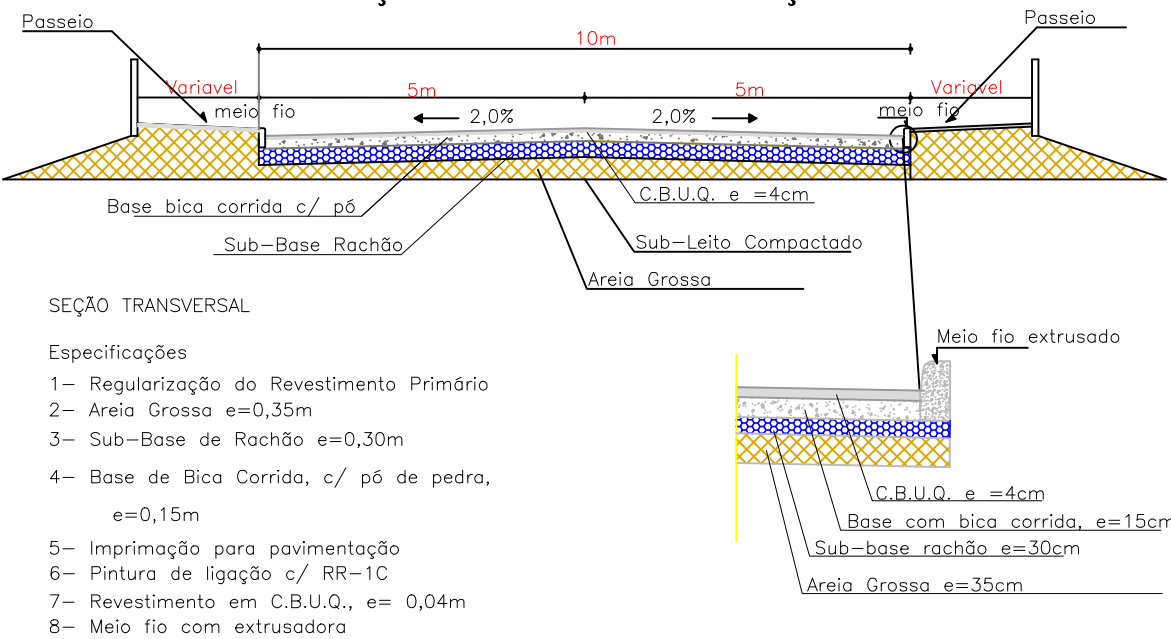

RUA CIDADÃO JOSÉ LONA

SEÇÃO TIPO PAVIMENTAÇÃO

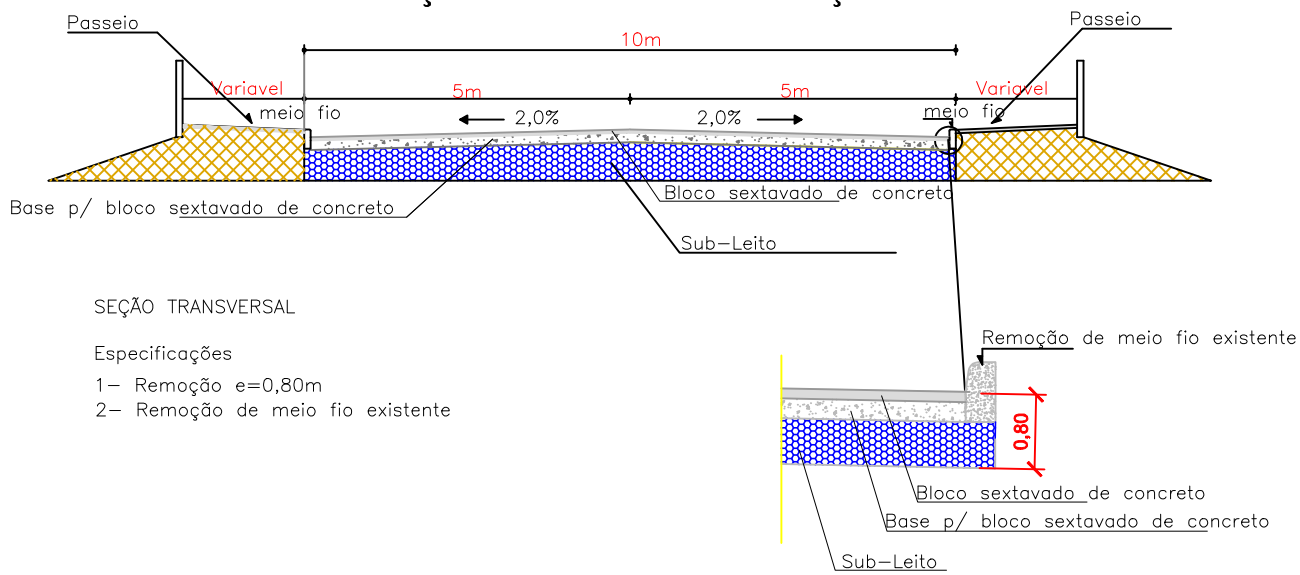

Prefeitura Municipal de Porto União - Secretaria de Planejamento

Geometrico

LOCAL DA OBRA: **Rua Cidadão José Lona**

PAVIMENTAÇÃO ASFÁLTICA

RESPONSÁVEL TÉCNICO:
VINICIUS ANDRE MAKIAK
ENGENHEIRO CIVIL
CREA-SC 119380-1

CONTEÚDO:

BAIRRO: Santa Rosa
MUNICÍPIO: PORTO UNIÃO

FRANCHA:

01

Abri/2023

DESENHO: Guilherme Reali

ESCALAS: 1/250

ÁREA: 3905,08m²