



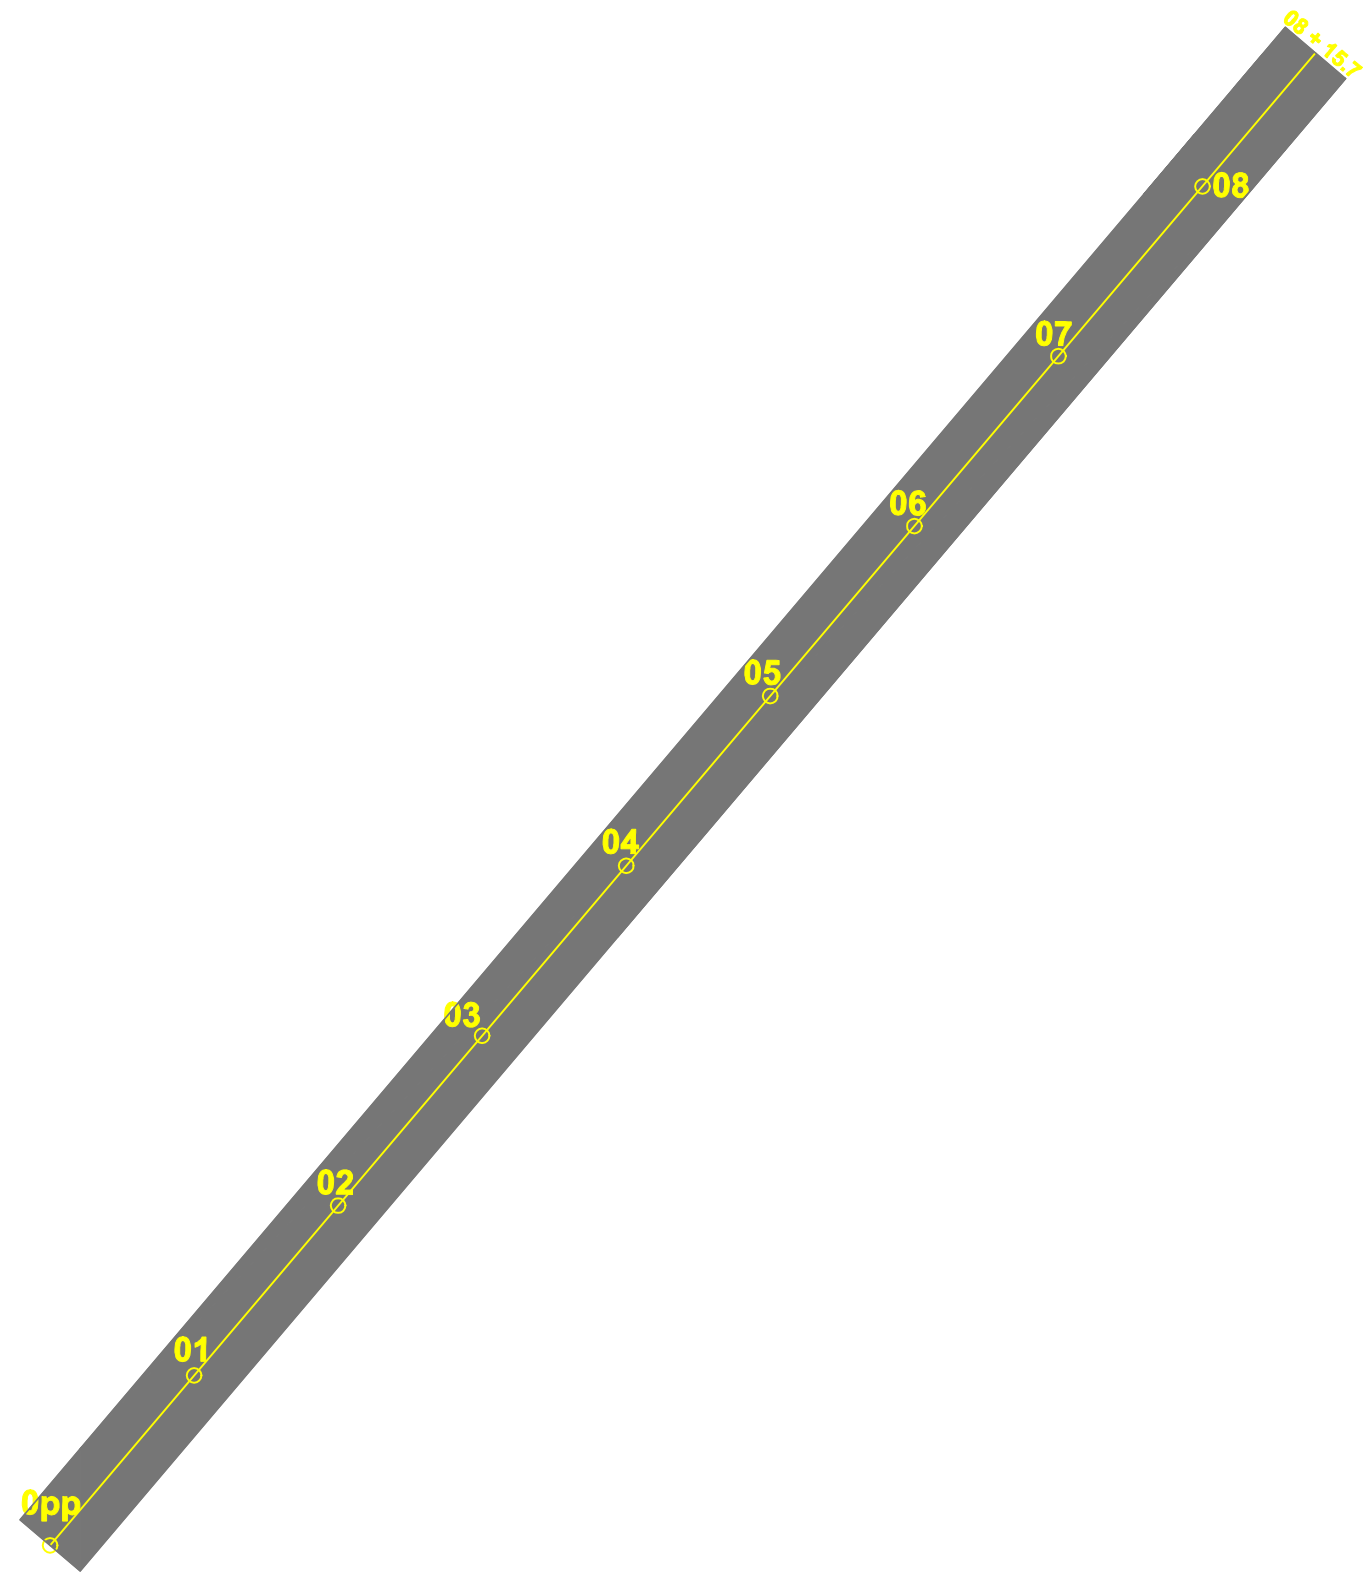

LEGENDA

 Pavimentação asfáltica nova

RUA COLONIZADOR ARTHUR GALLE
SEÇÃO TIPO PAVIMENTAÇÃO

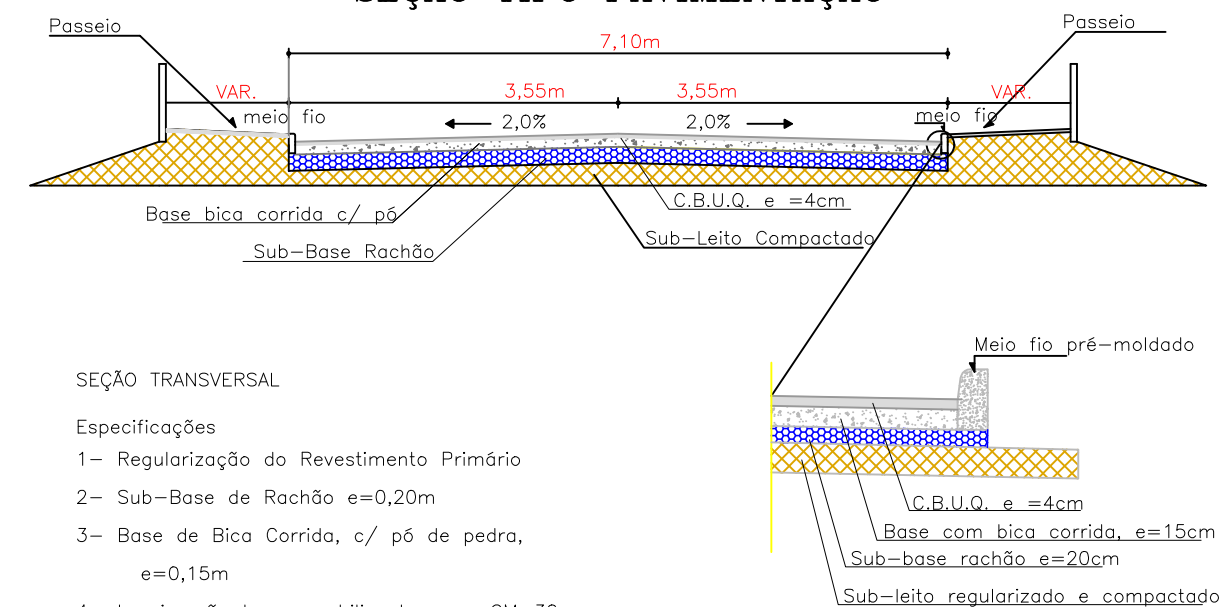

SEÇÃO TRANSVERSAL

- Especificações
- 1- Regularização do Revestimento Primário
 - 2- Sub-Base de Rachão e=0,20m
 - 3- Base de Bica Corrida, c/ pó de pedra, e=0,15m
 - 4- Imprimação Impermeabilizante, com CM-30
 - 5- Revestimento em C.B.U.Q., e= 0,04m
 - 6- Meio fio pré-moldado



Prefeitura Municipal de Porto União - Secretaria de Planejamento

GEOMÉTRICO

LOCAL DA OBRA: RUA COLONIZADOR ARTHUR GALLE

PAVIMENTAÇÃO ASFÁLTICA

RESPONSÁVEL TÉCNICO: VINICIUS ANDRE MAKIAK ENGENHEIRO CIVIL CREA-SC 119380-1	CONTEÚDO:	BAIRRO: Vice King	PRANCHA: 01
DATA: AGOSTO/2023	DESENHO: Guilherme Reali	MUNICÍPIO: Porto União	ÁREA CONSTR.=1247,47 m²
	ESCALAS: Indicadas		