



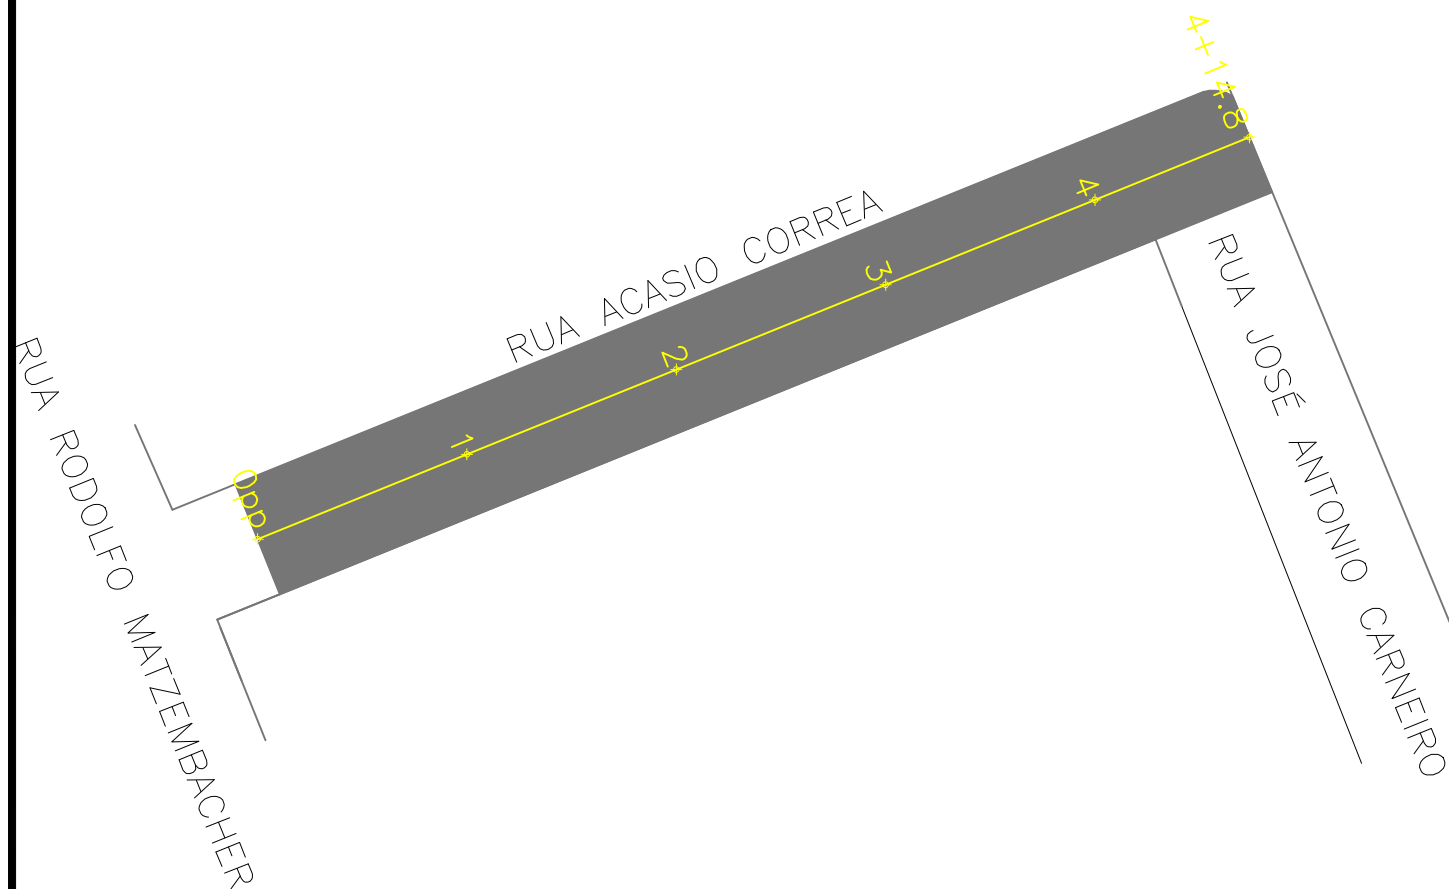


RUA ACACIO CORREA
SEÇÃO TIPO PAVIMENTAÇÃO

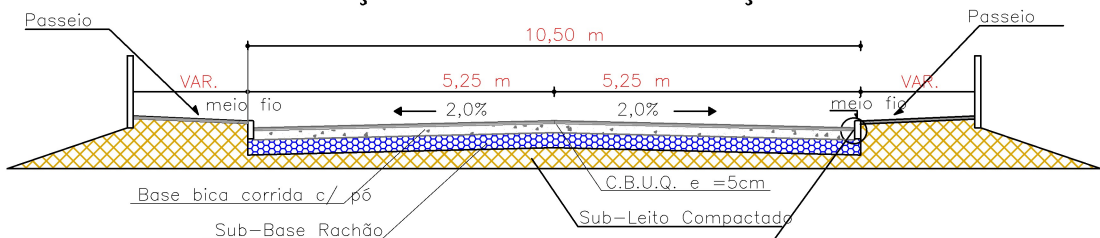

SEÇÃO TRANSVERSAL

Especificações

- 1- Regularização do Revestimento Primário
- 2- Sub-Base de Rachão e=0,20m
- 3- Base de Bica Corrida, c/ pó de pedra, e=0,15m
- 4- Imprimação Impermeabilizante, com CM-30
- 5- Revestimento em C.B.U.Q., e= 0,04m
- 6- Meio fio pré-moldado

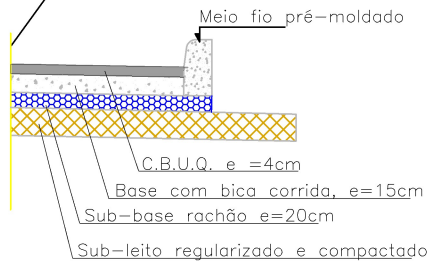

Prefeitura Municipal de Porto União - Secretaria de Planejamento

GEOMÉTRICO

LOCAL DA OBRA:

RUA ACACIO CORREA

PAVIMENTAÇÃO ASFÁLTICA

RESPONSÁVEL TÉCNICO:

VINICIUS ANDRE MAKIAK
ENGENHEIRO CIVIL
CREA-SC 119380-1

CONTEÚDO:

-

BAIRRO:

Santa Rosa

MUNICÍPIO:

Porto União

PRANCHA:

01

DATA:

MAIO/2023

DESENHO:

Guilherme Reali

ESCALAS:

Indicadas

ÁREA CONSTR.=995,40 m²