


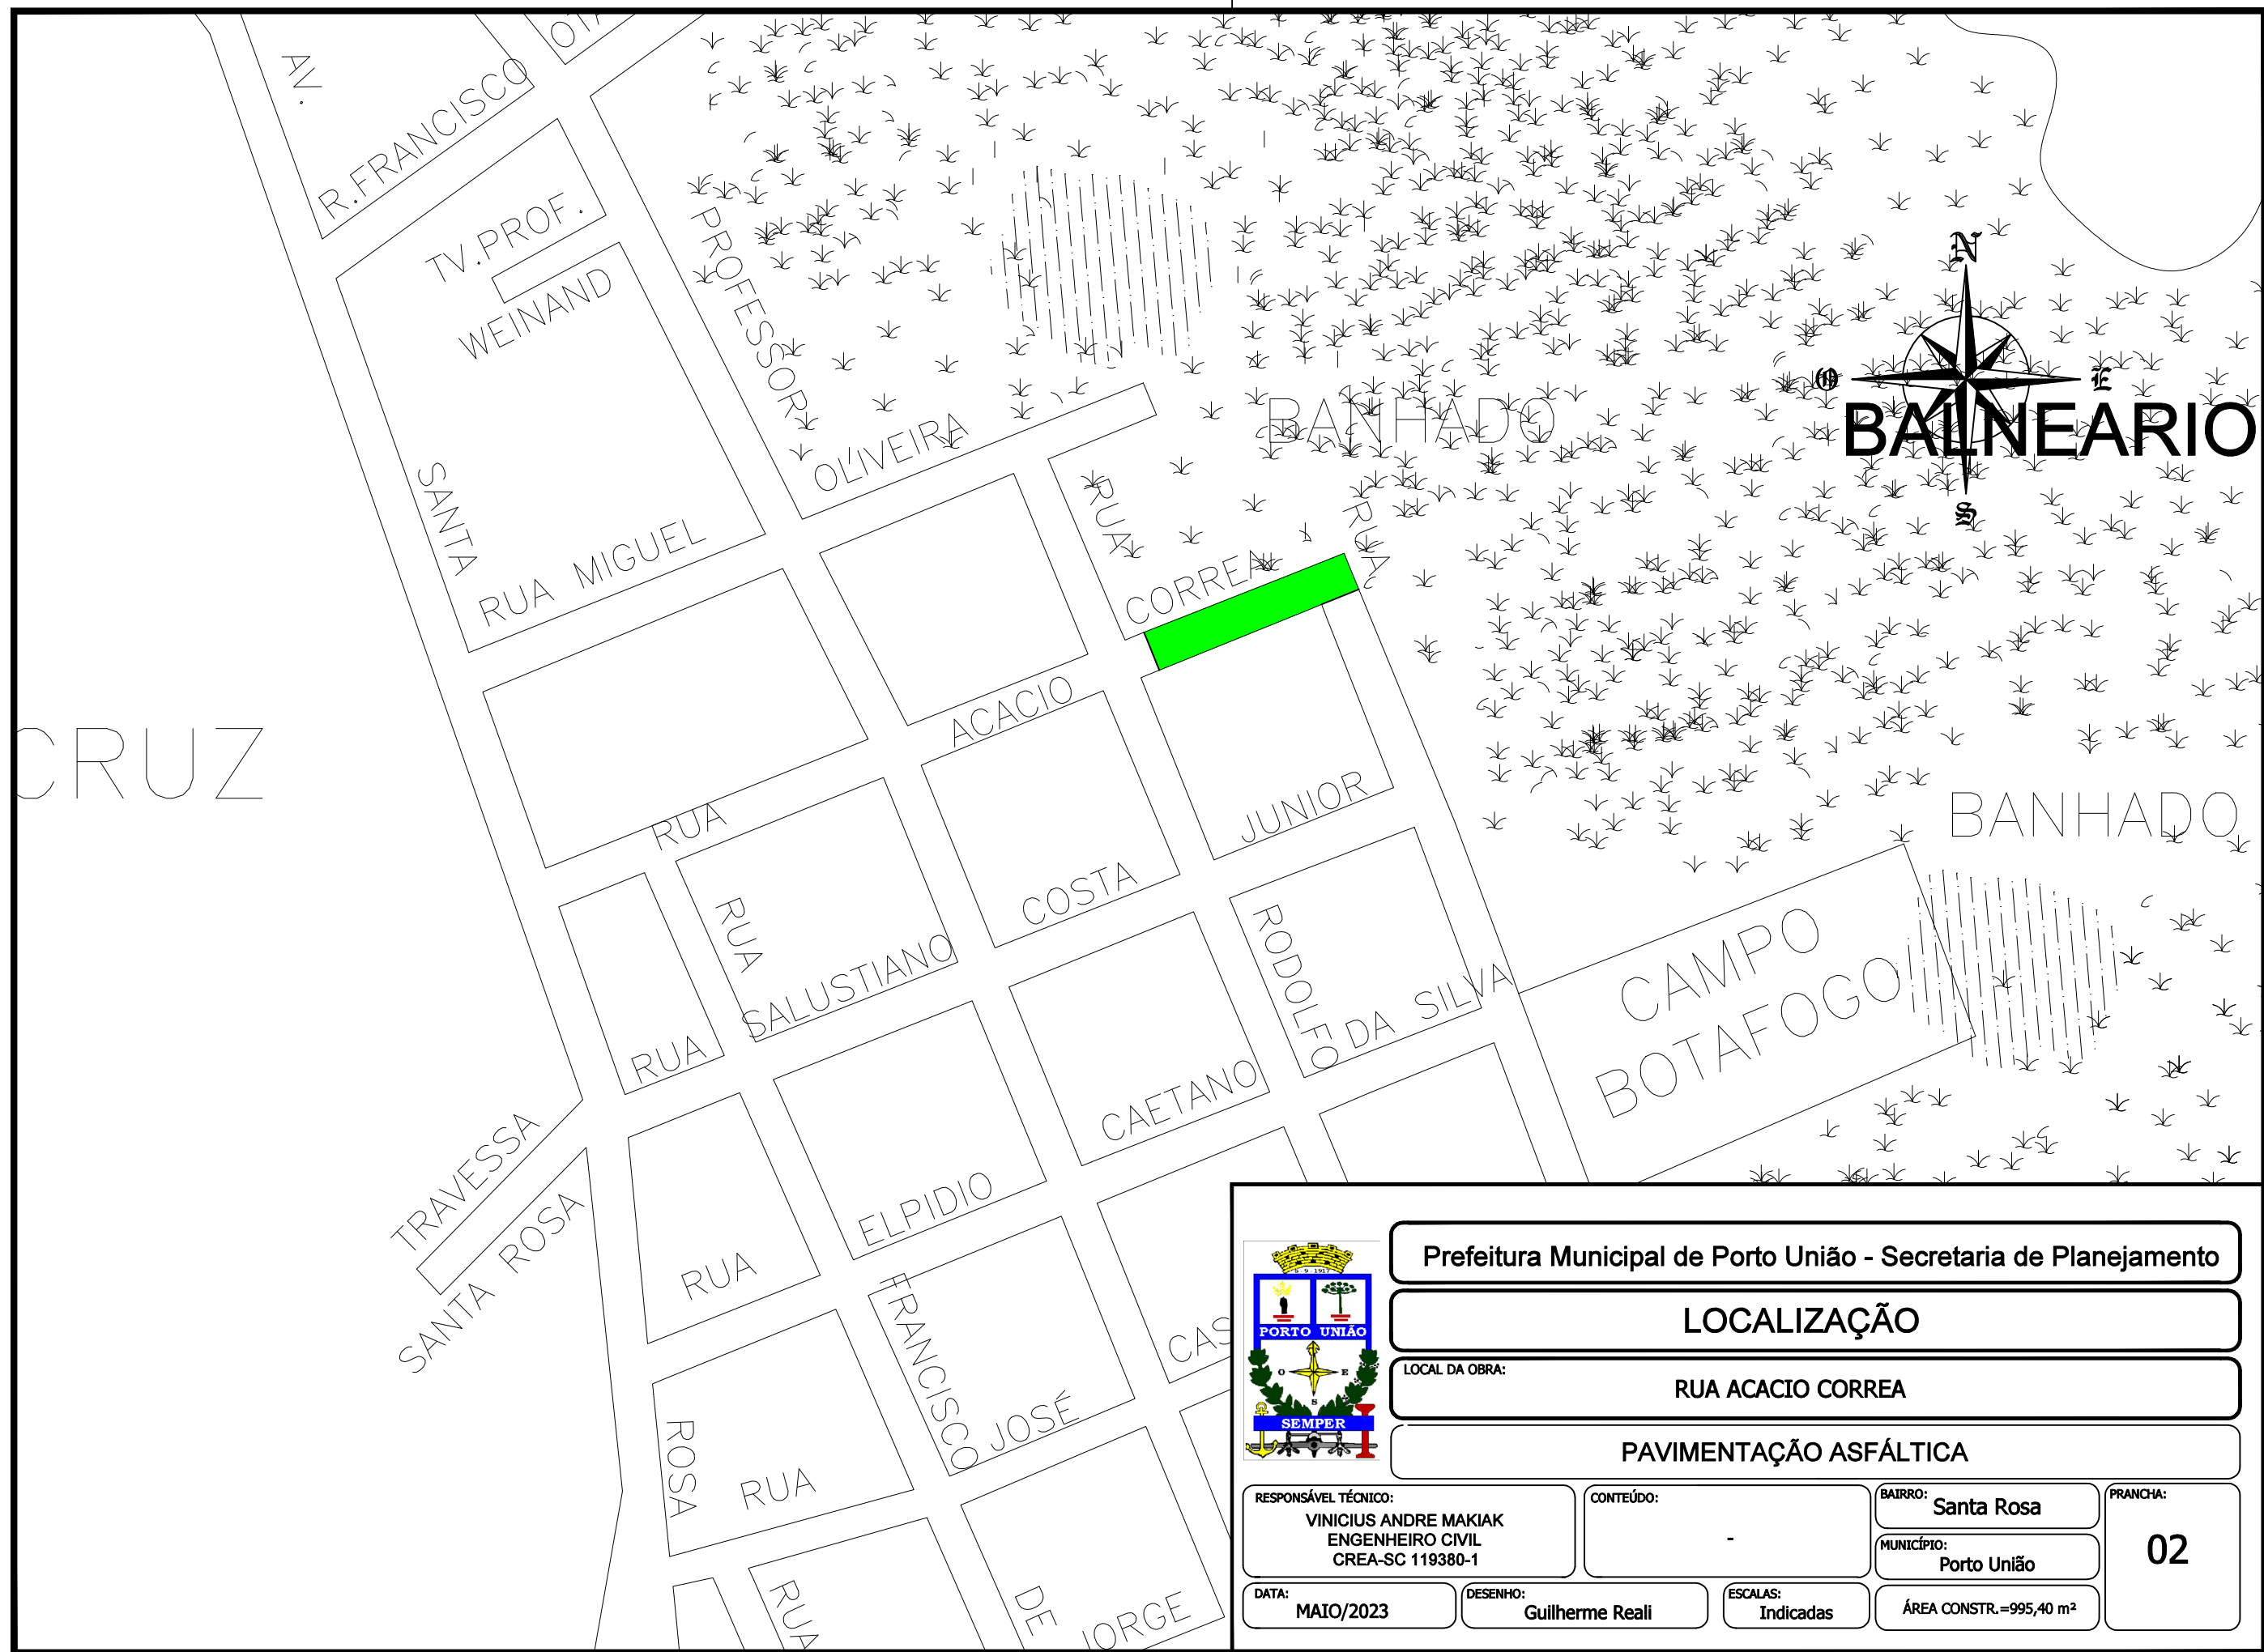

				Prefeitura Municipal de Porto União - Secretaria de Planejamento	
LOCALIZAÇÃO					
LOCAL DA OBRA:		RUA ACACIO CORREA			
PAVIMENTAÇÃO ASFÁLTICA					
RESPONSÁVEL TÉCNICO: VINICIUS ANDRE MAKIAK ENGENHEIRO CIVIL CREA-SC 119380-1		CONTEÚDO: -		BAIRRO: Santa Rosa	PRANCHA: 02
DATA: MAIO/2023		DESENHO: Guilherme Reali		MUNICÍPIO: Porto União	
		ESCALAS: Indicadas		ÁREA CONSTR.=995,40 m²	