



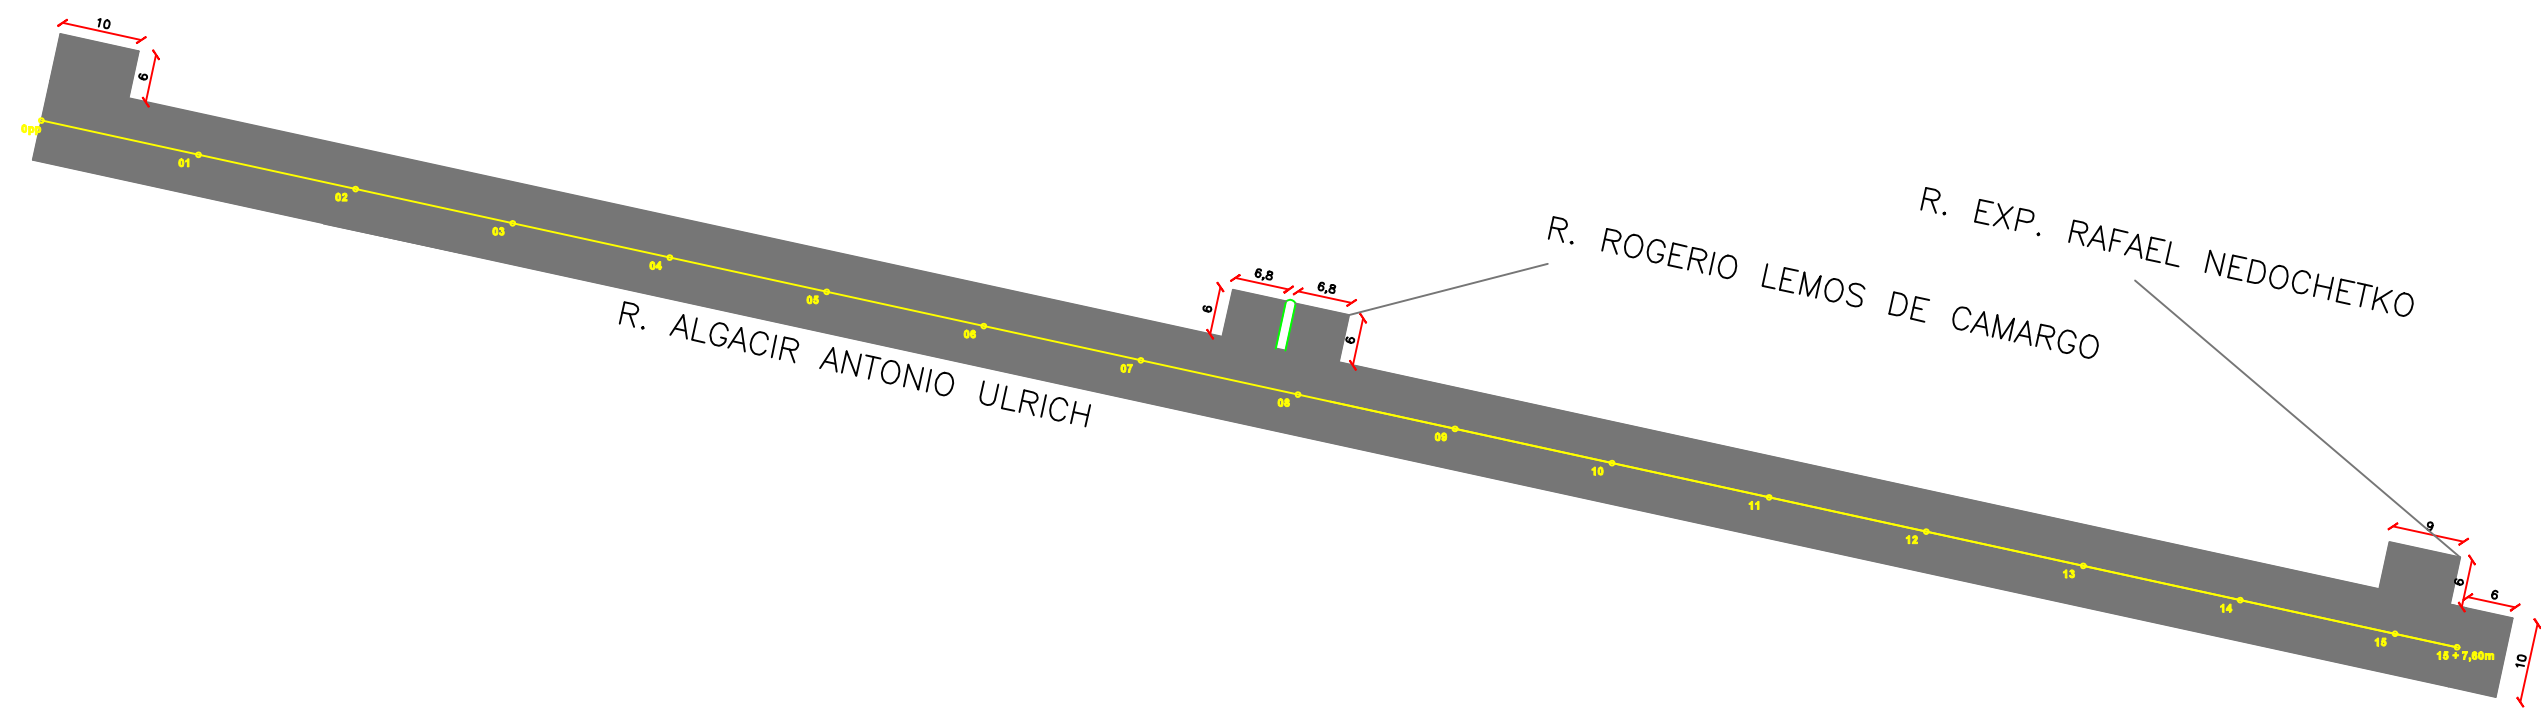


RUA ALGACIR ANTONIO ULRICH SEÇÃO TIPO PAVIMENTAÇÃO

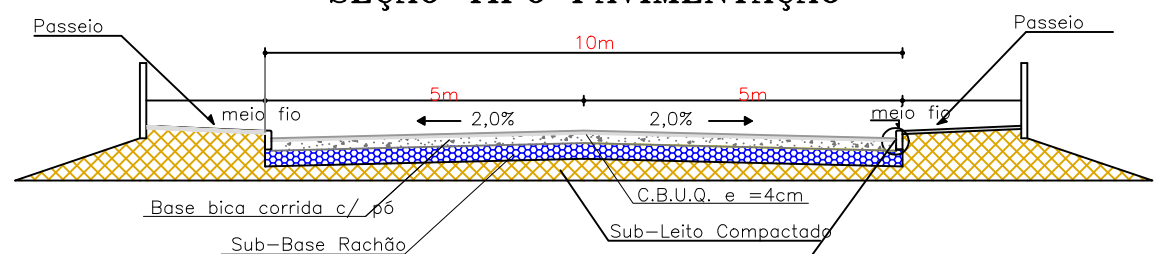

SEÇÃO TRANSVERSAL

Especificações

- 1- Regularização do Revestimento Primário
- 2- Sub-Base de Rachão e=0,25m
- 3- Base de Bica Corrida, c/ p6 de pedra, e=0,15m
- 4- Imprimação Impermeabilizante, com CM-30
- 5- Revestimento em C.B.U.Q., e= 0,04m
- 6- Meio fio pré-moldado

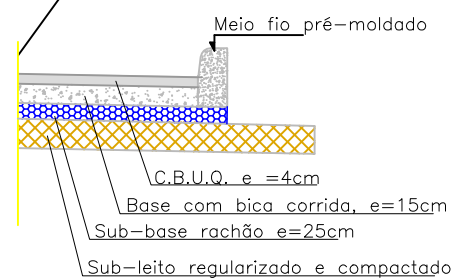

Prefeitura Municipal de Porto União - Secretaria de Planejamento

GEOMETRICO

LOCAL DA OBRA:

RUA ALGACIR ANTONIO ULRICH

PAVIMENTAÇÃO ASFÁLTICA

RESPONSÁVEL TÉCNICO:

VINICIUS ANDRE MAKIAK
ENGENHEIRO CIVIL
CREA-SC 119380-1

CONTEÚDO:

Área de Limpa Rodas: 262,80m²

BAIRRO:

Vila Santa Ines

MUNICÍPIO:

PORTO UNIÃO

PRANCHA:

01

Setembro/2023

DESENHO:

Guilherme Reali

ESCALAS:

indicada

ÁREA

ÁREA TOTAL = 3338,8 m²