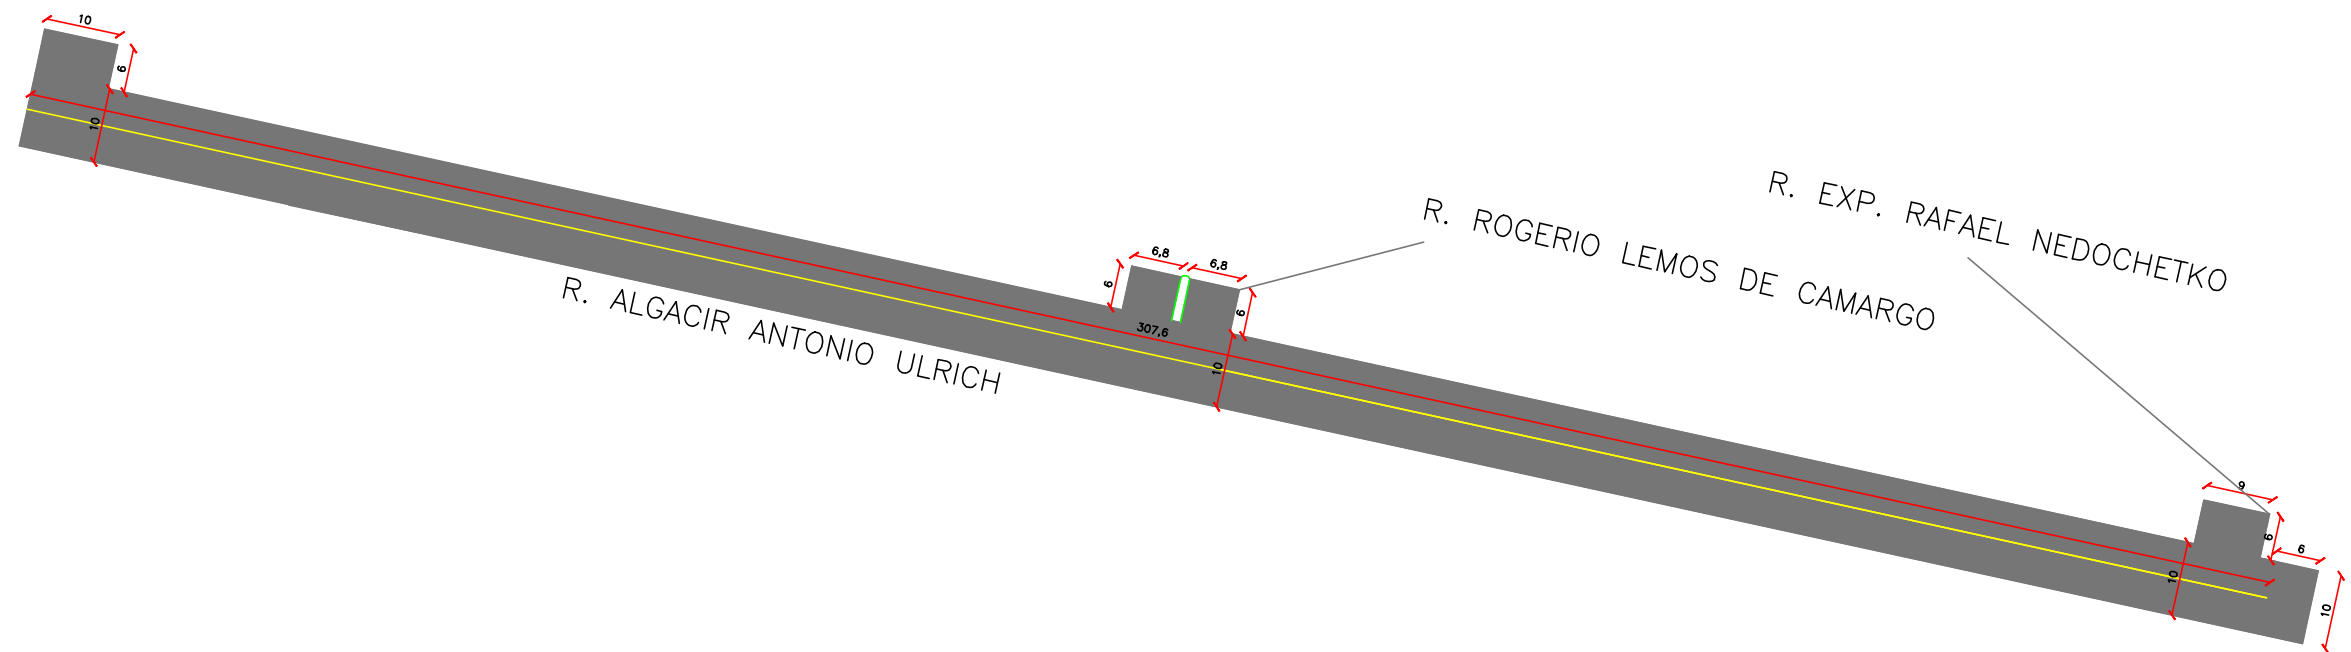


Prefeitura Municipal de Porto União - Secretaria de Planejamento

GEOMETRICO

LOCAL DA OBRA: RUA ALGACIR ANTONIO ULRICH

PAVIMENTAÇÃO ASFÁLTICA

RESPONSÁVEL TÉCNICO:
VINICIUS ANDRE MAKIAK
ENGENHEIRO CIVIL
CREA-SC 119380-1

CONTEÚDO:
Área de Limpa Rodas: 262,80m²

BAIRRO: Vila Santa Ines
MUNICÍPIO: PORTO UNIÃO

PRANCHA:
03

Setembro/2023

DESENHO: Guilherme Reali

ESCALAS: indicada

ÁREA: ÁREA TOTAL = 3338,8m²